


bestaand bestemmingsvlak (oppervlakte = 2,00 Ha)

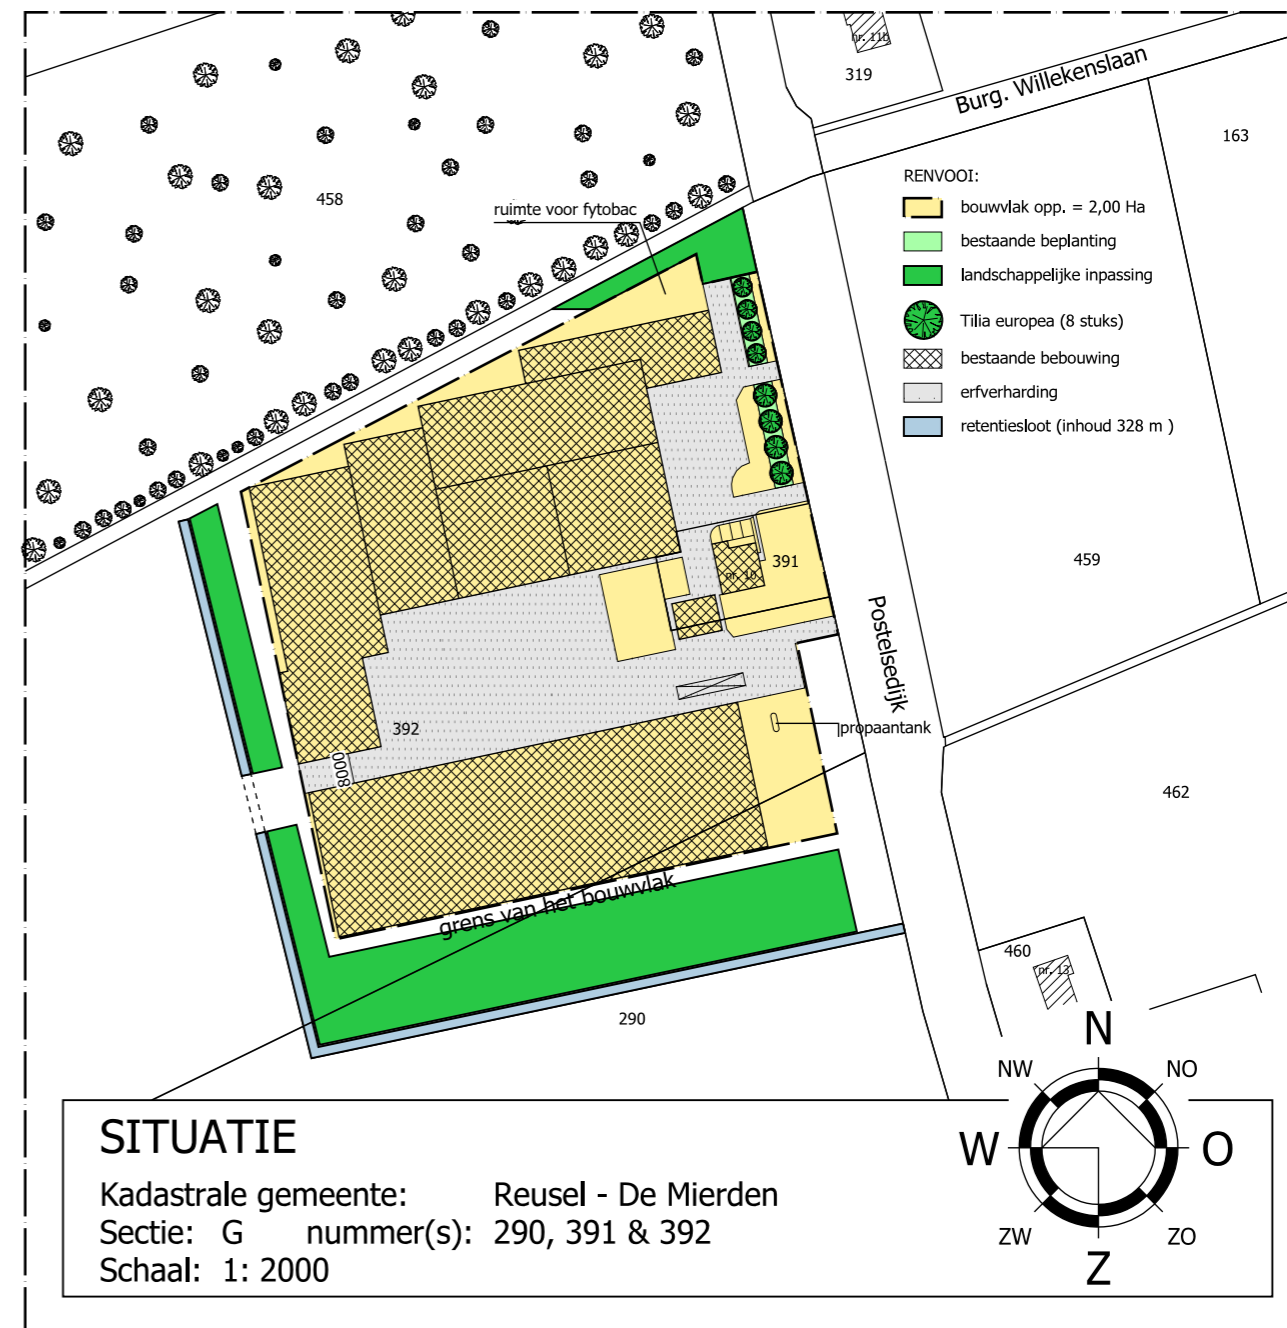

gewenst bestemmingsvlak (oppervlakte = 2,00 Ha)

### Renvooi beplanting

(nieuw aan te brengen landschappelijke inpassing)

Gemengd bosplantsoen		
Bomen		%
Querus robur	/ Holandse eik	5
Alnus glutinosa	/ Zwarte els	5
Betula pendula	/ Ruwe berk	5
Pinus sylvestris	/ Grove den	5
Heesters		%
Coryllus avellana	/ Hazelaar	10
Viburnum opulus	/ Gelderse roos	10
Prunus spionosa	/ sleedoorn	20
Amelanchier lamarckii	/ Krentenboompje	20
Acer campestre	/ Veldesdoorn	20

© VAN DUN ADVIES BV

**Vestiging Ulicoten**  
T. 013 5199458

**Vestiging Someren**  
T. 0493 745015

PROJECTNUMMER  
**00021-031**

TEKENING  
**Vormverandering bestemmingsvlak**

ONDERWERP  
**Agrarisch bedrijf aan de Postelsedijk 10 te Reusel**

TEKENAAR  
**PR**

SCHAAL  
**1:2000**

BLAD  
**1-01**

DATUM  
**18-11-2016**

WIJZIGINGEN  
1<sup>e</sup> **10-04-2018**  
2<sup>e</sup> **24-04-2019**  
3<sup>e</sup> **24-07-2019**  
4<sup>e</sup> .