



NB: aan deze tekeningen mogen geen exacte maatvoeringen ontleend worden



De Gagel 16 (Hooge Mierde)

Situatie zonder landschappelijke inpassing

Opdrachtgever:	Getekend door: WdB	Projectnummer: AUR141	Schaal: 1:1.500
Derks Advies	Datum: 27-11-2020	Tekeningnummer: LAN-AUR141-01	Formaat: A3

AURA

Beethovenlaan 24b
4941 WC Raamsdonksvee
r06 - 12516487
info@buraura.nl
www.buraura.nl




De Gagel 16 (Hooge Mierde)

Situatie met landschappelijke inpassing

Opdrachtgever:	Getekend door: WdB	Projectnummer: AUR141	Schaal: 1:1.500
Derks Advies	Datum: 27-11-2020	Tekeningnummer: LAN-AUR141-01	Formaat: A3

AURA

Beethovenlaan 24b
4941 WC Raamsdonksvee
r06 - 12516487
info@buraura.nl
www.buraura.nl

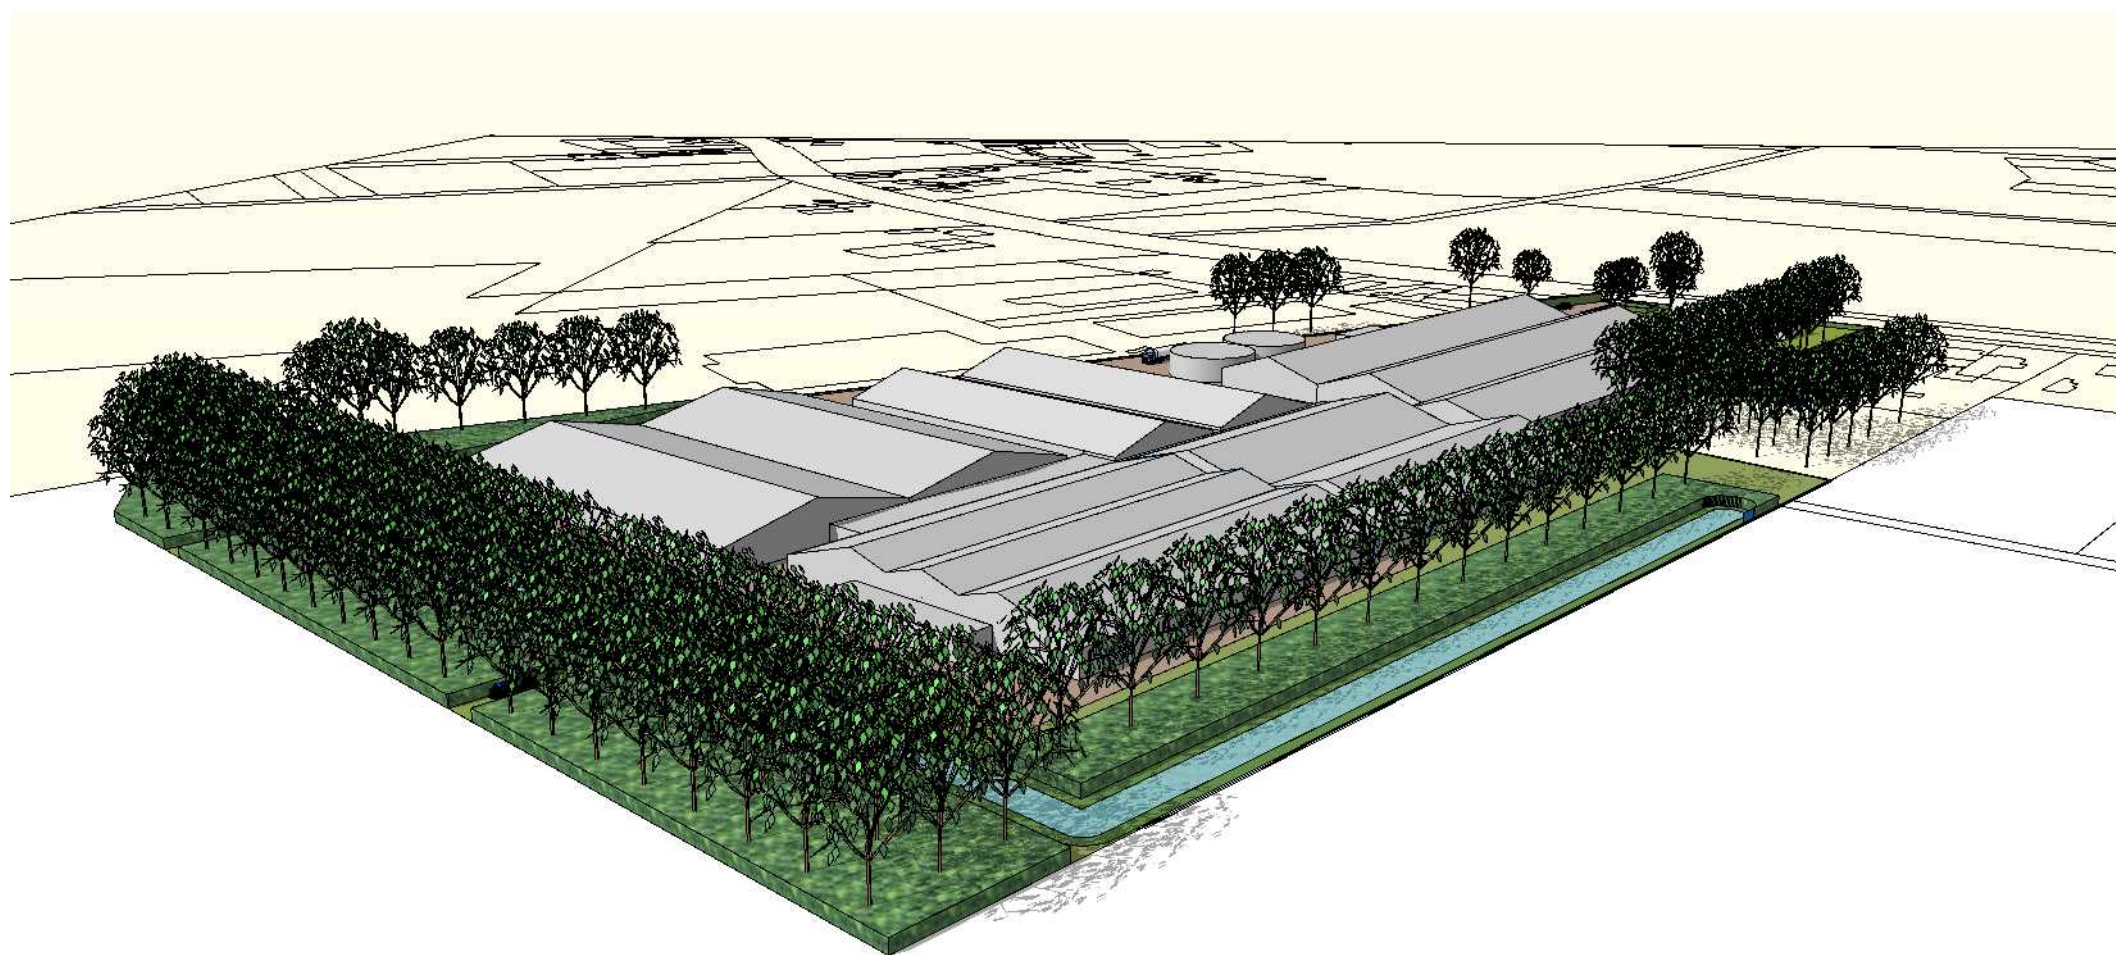

De Gagel 16 (Hooge Mierde)

Situatie met landschappelijke inpassing

Opdrachtgever:	Getekend door: WdB	Projectnummer: AUR141	Schaal:
Derks Advies	Datum: 267-11-2020	Tekeningnummer: LAN-AUR141-01	Formaat: A3

AURA

Beethovenlaan 24b
4941 WC Raamsdonksvee
r06 - 12516487
info@buraura.nl
www.buraura.nl



BEPLANTINGSPLAN

Vak A

Bomen:		
- Quercus robur (zomereik)	6 st.	
- Juglans regia (walnoot) (solitair)	1 st.	

Struiken (760 m2 :		
- Corylus avellana (hazelaar)	12,5%	40 st.
- Craetegus monogyna (meidoorn)	12,5%	40 st.
- Prunus spinosa (sleedoorn)	12,5%	40 st.
- Viburnum opulus (gelderse roos)	12,5%	40 st.
- Sorbus aucuparia (wilde lijsterbes)	12,5%	40 st.
- Rosa canina (hondsroos)	12,5%	40 st.
- Ribes nigrum (zwarte bes)	12,5%	40 st.
- Salix cinerea (grauwe wilg)	12,5%	40 st.

Vak B

Bomen:		
- Quercus robur (zomereik)	26 st.	
- Betula pendula (ruwe berk)	18 st.	
- Fagus sylvatica (beuk)	18 st.	

Struiken (3.400 m2 :		
- Corylus avellana (hazelaar)	12,5%	180 st.
- Craetegus monogyna (meidoorn)	12,5%	180 st.
- Prunus spinosa (sleedoorn)	12,5%	125 st.
- Viburnum opulus (gelderse roos)	12,5%	180 st.
- Sorbus aucuparia (wilde lijsterbes)	12,5%	180 st.
- Rosa canina (hondsroos)	12,5%	180 st.
- Ribes nigrum (zwarte bes)	12,5%	180 st.
- Salix cinerea (grauwe wilg)	12,5%	180 st.

Vak C

Bomen:		
- Quercus robur (zomereik)	14 st.	

Struiken (1.400 m2 :		
- Corylus avellana (hazelaar)	12,5%	80 st.
- Craetegus monogyna (meidoorn)	12,5%	80 st.
- Prunus spinosa (sleedoorn)	12,5%	80 st.
- Viburnum opulus (gelderse roos)	12,5%	80 st.
- Sorbus aucuparia (wilde lijsterbes)	12,5%	80 st.
- Rosa canina (hondsroos)	12,5%	80 st.
- Ribes nigrum (zwarte bes)	12,5%	80 st.
- Salix cinerea (grauwe wilg)	12,5%	80 st.

Noot: plantdichtheid struiken 1 stuks per 2,25 m2)

De Gagel 16 (Hooge Mierde)

Situatie met landschappelijke inpassing

Opdrachtgever:	Getekend door: WdB	Projectnummer: AUR141	Schaal: 1:1.500
Derks Advies	Datum: 27-11-2020	Tekeningnummer: LAN-AUR141-01	Formaat: A3

AURA

Beethovenlaan 24b
4941 WC Raamsdonksvee
r06 - 12516487
info@buraura.nl
www.buraura.nl