

Legenda:

Bossingel



#### Plantsamenstelling

| A. Bossingel                            | m <sup>2</sup> | st / m <sup>2</sup> | aantal |
|-----------------------------------------|----------------|---------------------|--------|
| plantmateriaal:                         | 5.900          | 0,6                 | 3.540  |
| 20% Zomereik (Quercus robur)            |                |                     | 708    |
| 10% Wilde lijsterbes (Sorbus aucuparia) |                |                     | 354    |
| 25% Zwarte eis (Ainus glutinosa)        |                |                     | 885    |
| 25% Gewone vogelkers (Prunus padus)     |                |                     | 885    |
| 10% Gelderse roos (Viburnum opulus)     |                |                     | 354    |
| 10% Rode kornoelje (Cornus sanguinea)   |                |                     | 354    |


| Totaal opp. landschappelijke inpassing | m <sup>2</sup> |
|----------------------------------------|----------------|
| Binnen bouwvlak                        | 0              |
| Buiten bouwvlak                        | 5.900          |
| Totaal opp. landschappelijke inpassing | 5.900          |

#### Plantafstanden:

Bossingel:

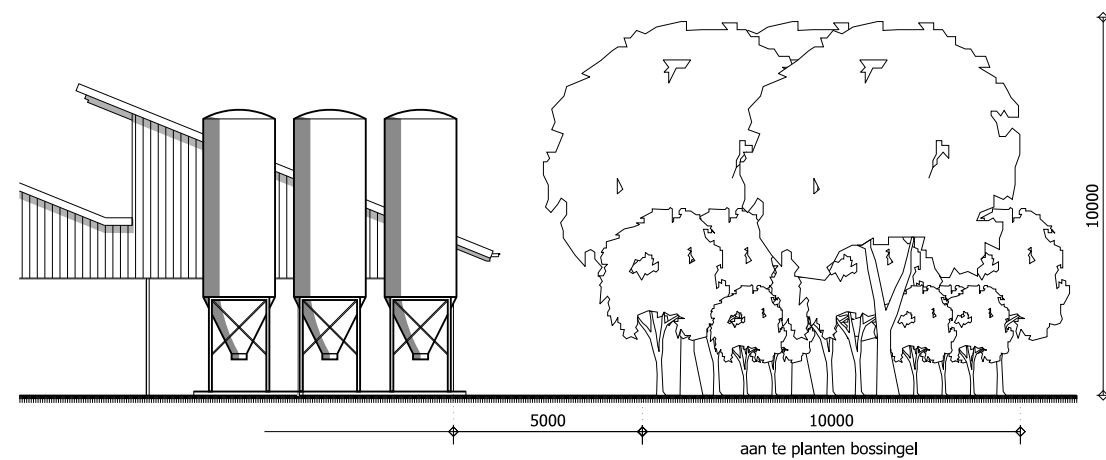
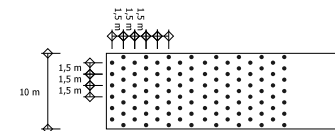


principe doorsnede bossingel

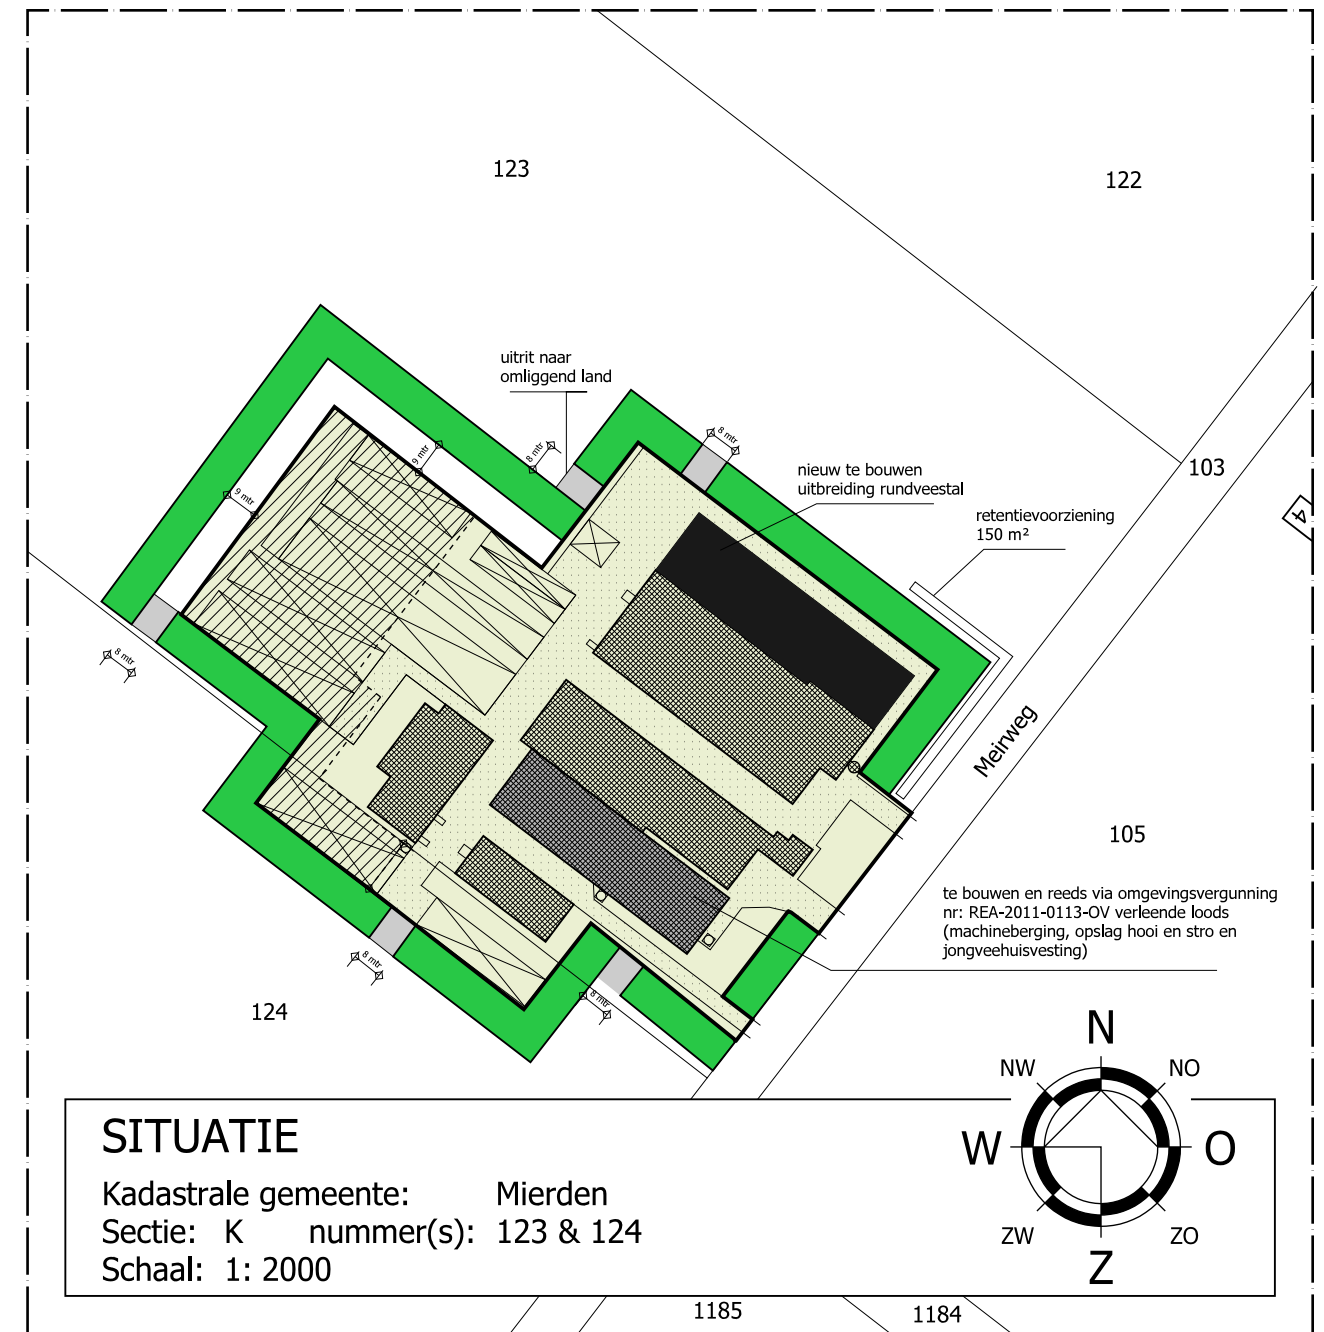

#### SITUATIE

Kadastrale gemeente: Mierden  
Sectie: K nummer(s): 123 & 124  
Schaal: 1: 2000

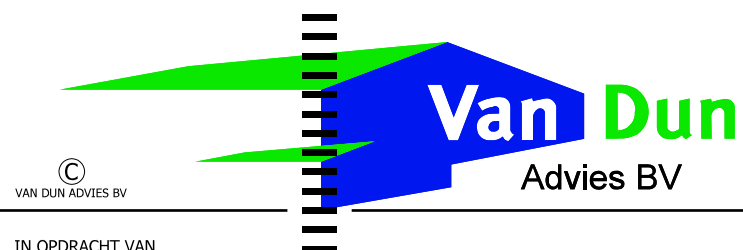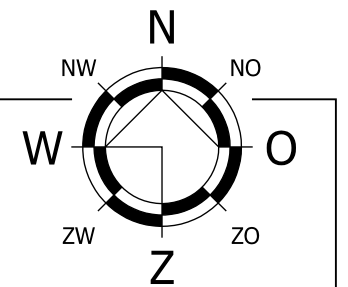

Dorpsstraat 54  
5113 TE ULICOTEN  
Tel.: (013) 519 94 58  
Fax: (013) 519 97 27

www.vandunadvies.nl

Postel 8  
5711 ET SOMEREN  
Tel.: (0493) 745 015

info@vandunadvies.nl

|   |  |                          |                |                   |
|---|--|--------------------------|----------------|-------------------|
| IN OPDRACHT VAN<br><b>A.P.H. Coolen</b><br><b>Meirweg 3</b><br><b>5094 BE Lage Mierde</b><br>TELEFOON <b>013-509 1367</b> |  | PROJECT <b>07218-029</b> | WIJZIGINGEN    |                   |
| TEKENING <b>situatie</b>                                                                                                  |  | TEKENAAR <b>RH</b>       | 1 <sup>e</sup> | <b>22-01-2018</b> |
| ONDERWERP <b>Landschappelijke inpassing aan de Meirweg 3 te Lage-Mierde</b>                                               |  | SCHAAL <b>1:2000</b>     | 2 <sup>e</sup> | <b>09-07-2018</b> |
|   |  | BLAD <b>1-01</b>         | 3 <sup>e</sup> | .                 |
|   |  | DATUM <b>09-11-2017</b>  | 4 <sup>e</sup> | .                 |