


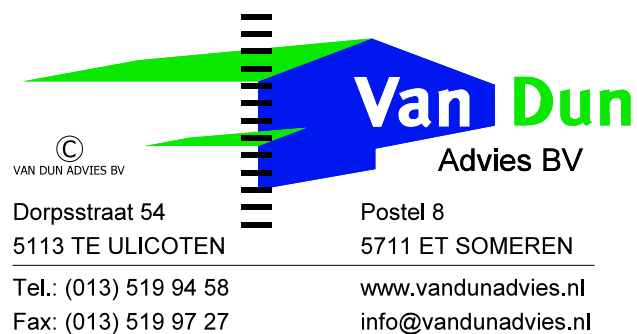


GEWENST BOUWVLAK + BESTAANDE BEBOUWING MET GEWENSTE UITBREIDING

OPPERVLAKTE 2.87.60 Ha



gekoppeld bouwvlak
3.12.15 Ha

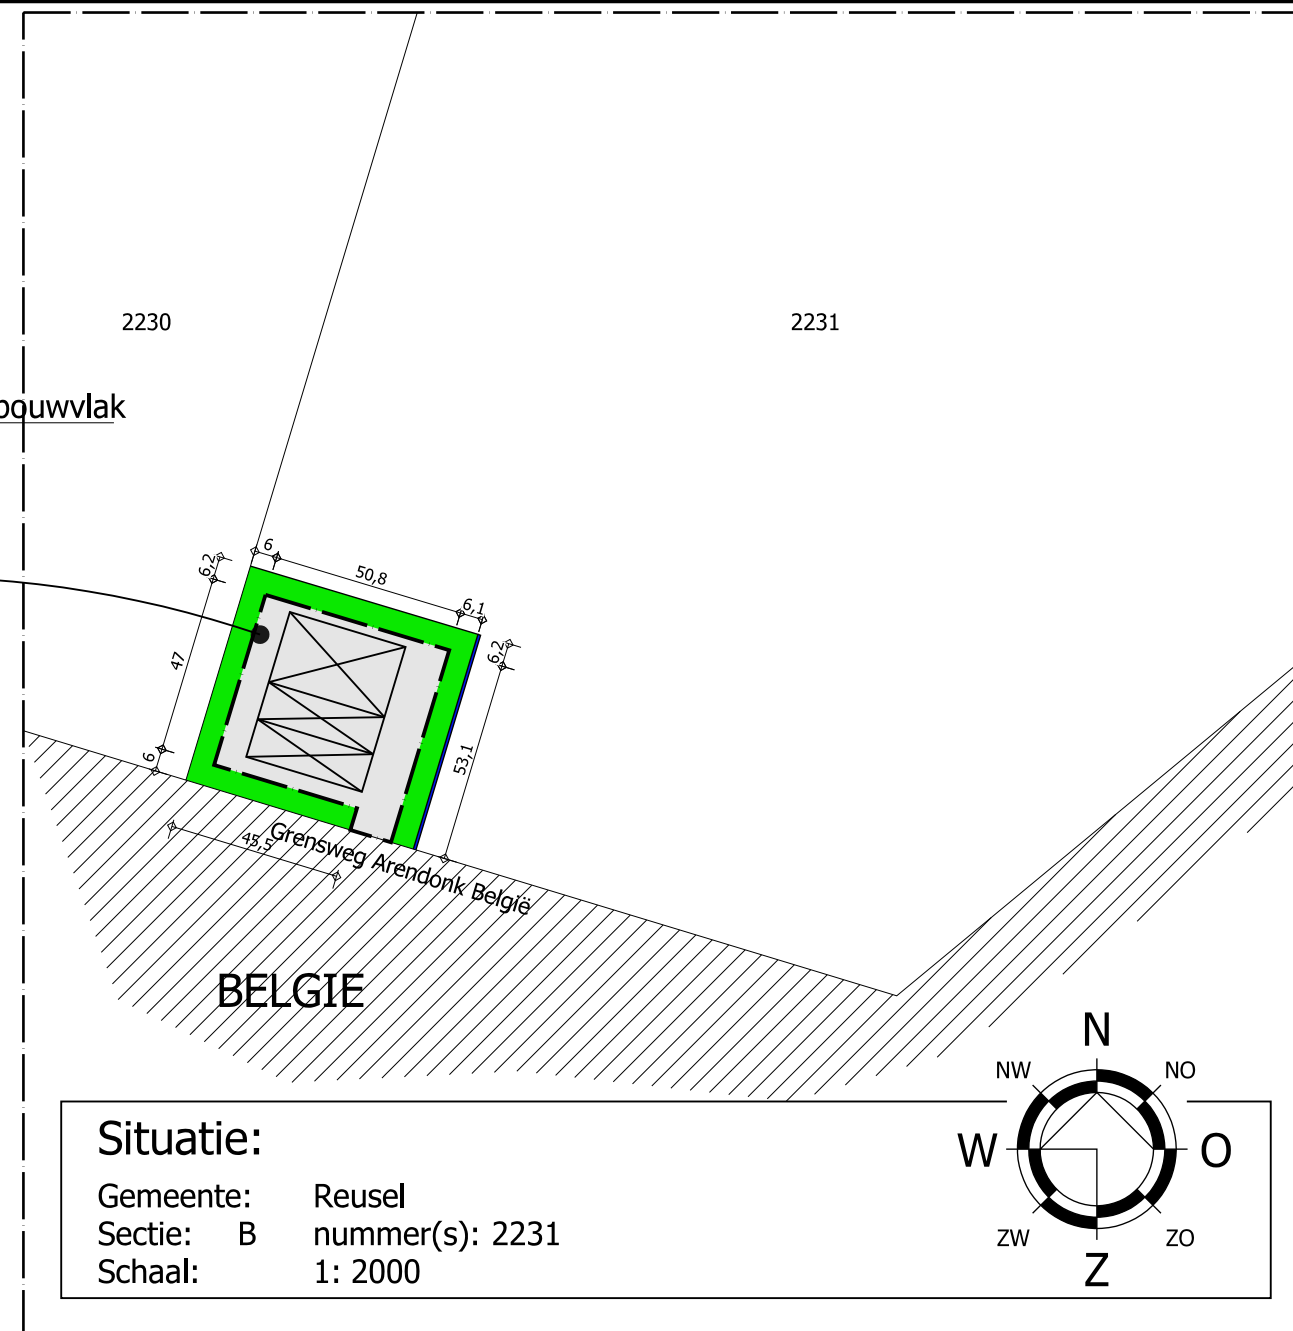

GEWENST BOUWVLAK + BEBOUWING

OPPERVLAKTE 0.24.55 Ha

Legenda

	Bouwvlak:	31215 m ²
	Agrarisch:	246 m ²
	Groen:	9029 m ²
	Waterberging:	1245 m ²
Totaal		41735 m ²

IN OPDRACHT VAN

Van den Borne aardappelen

Postelsedijk 15

5541 RM Reusel

TELEFOON 0497-641 878

PROJECT

04016-011

SCHAAL

1:2000

DATUM

04-05-2012

TEKENAAR

RM

BLAD

2-02

WIJZIGING

05-06-2015

TEKENING

Bestemmingsplanprocedure

ONDERWERP

Gewenst bouwvlak a. d. Postelsedijk 15/17 te Reusel

| ONTWERP | BOUW | MILIEU | BRAND | RUIMTELIJKE ORDENING | BOUWBEGELEIDING |