




LEGENDA

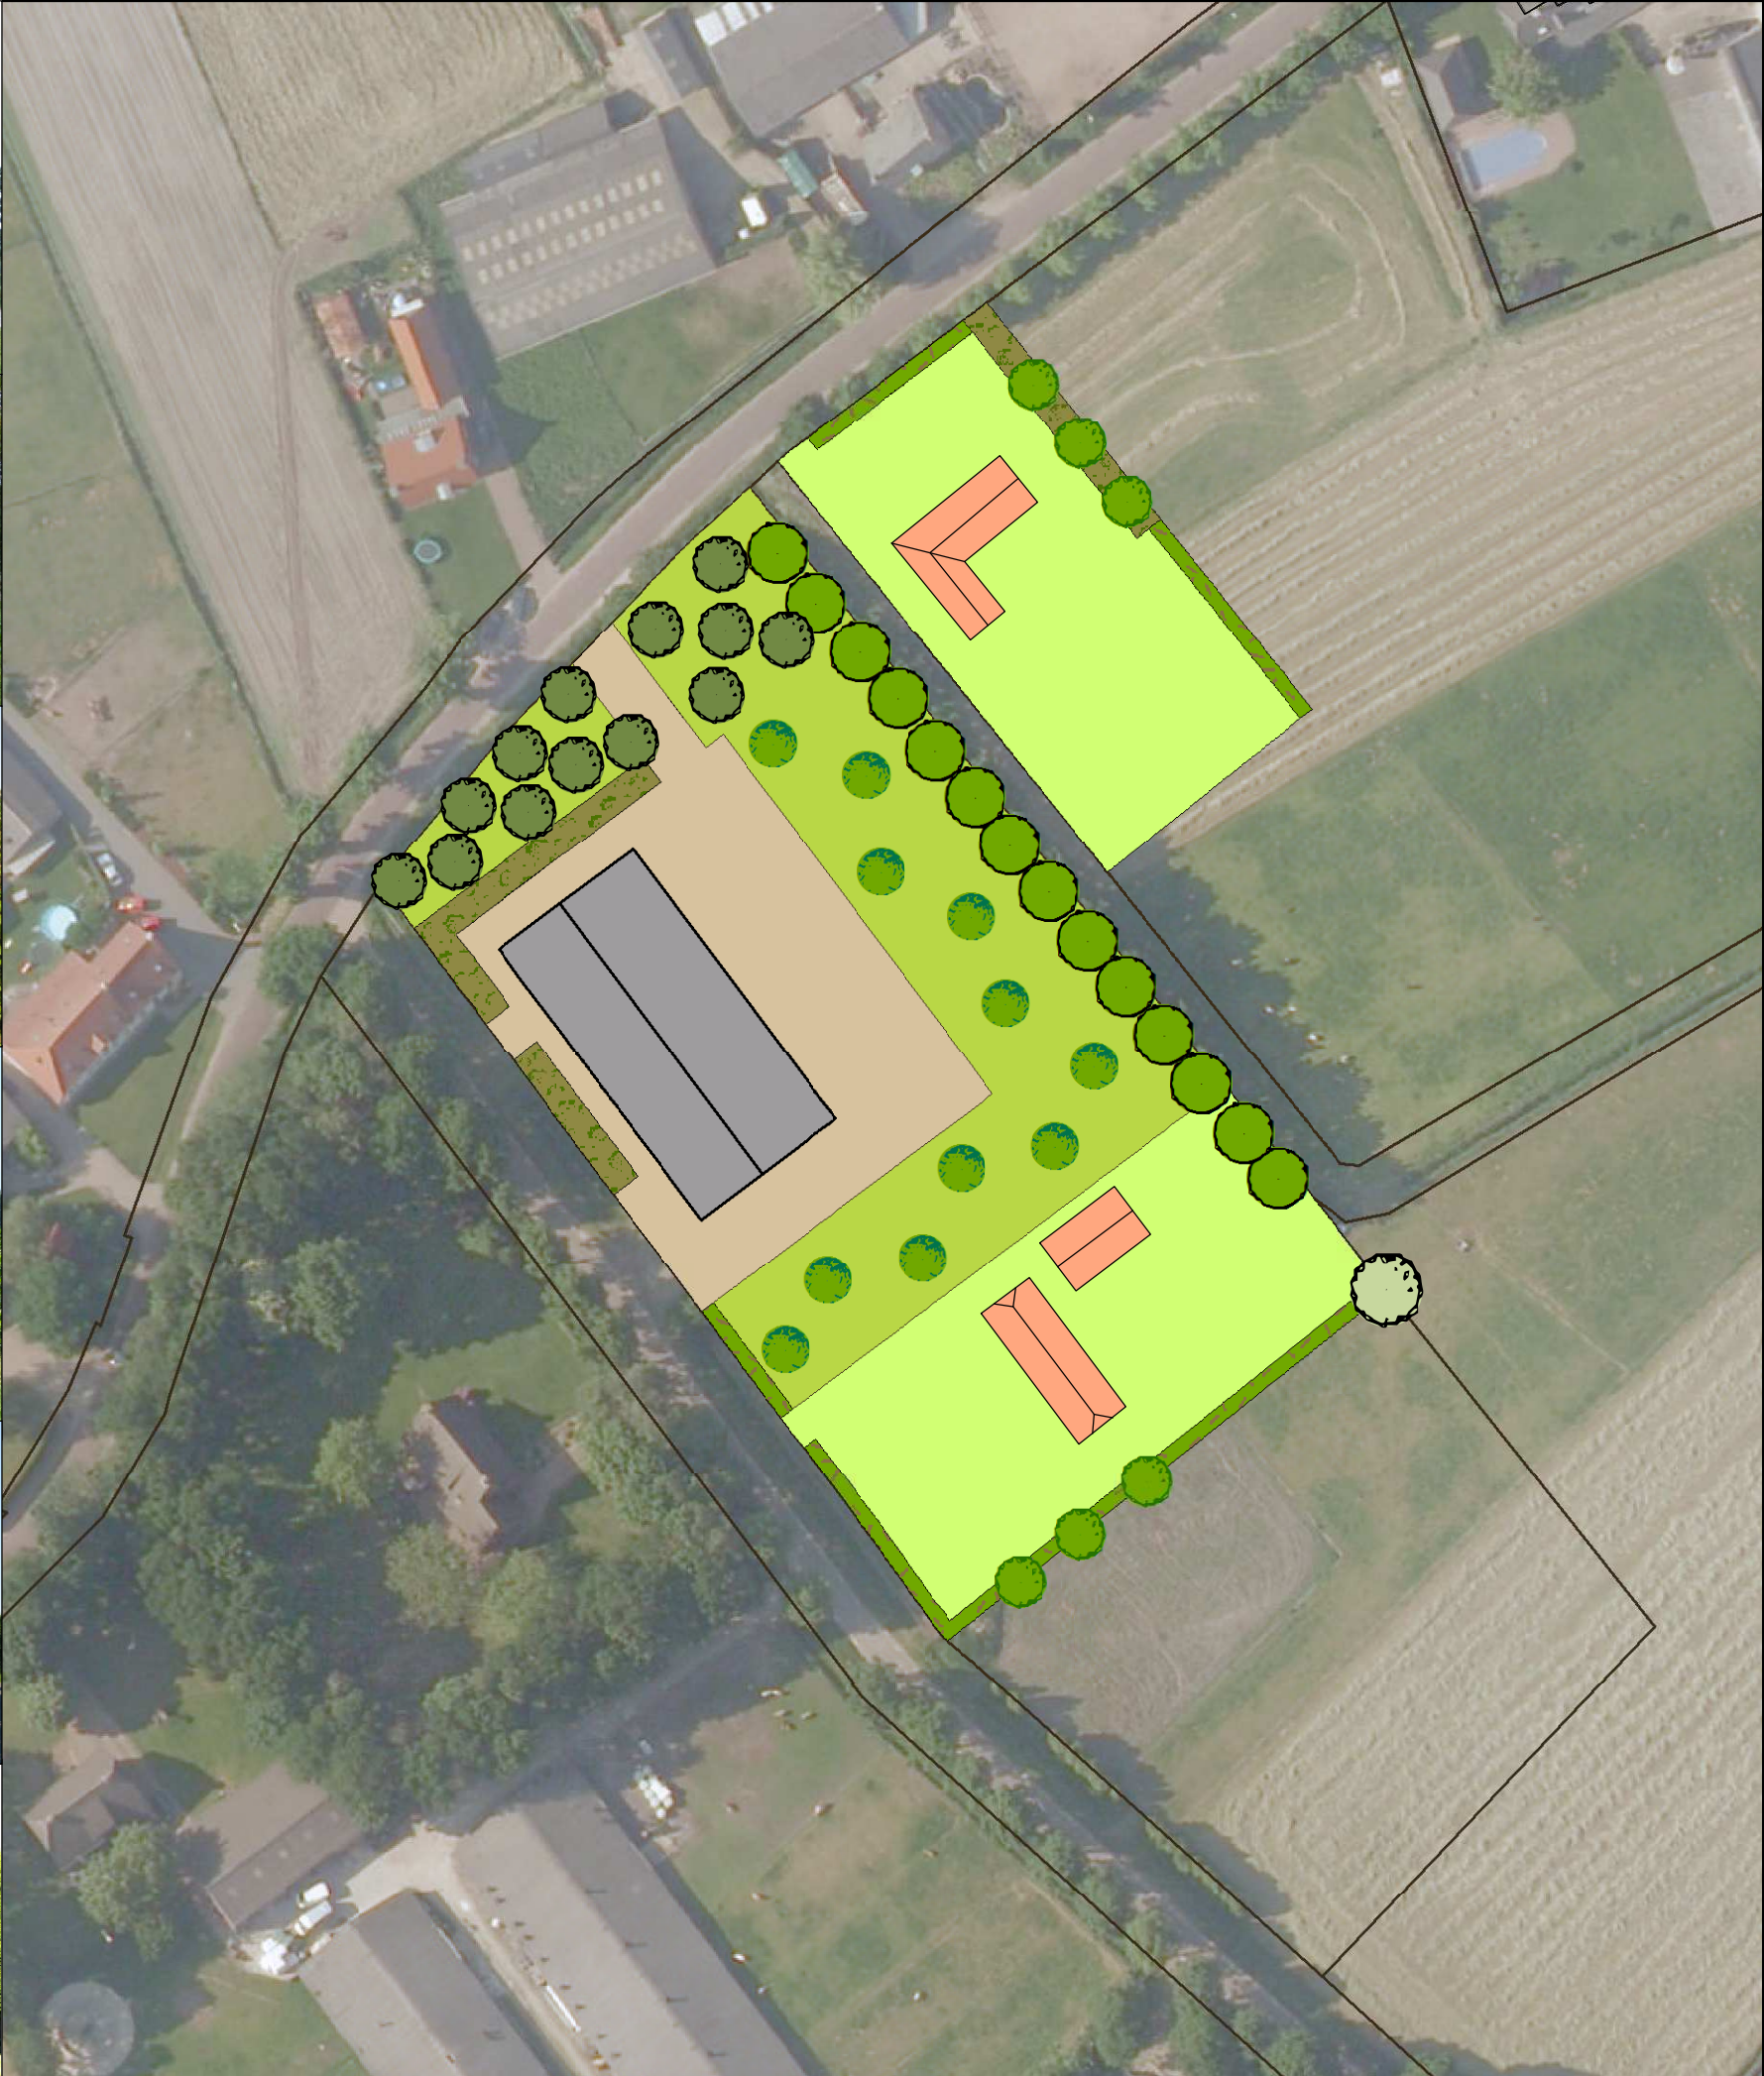

Rood

- Ruimte voor Ruimte woningen
- Woonpercelen
- Bedrijfsgebouw
- Niet- agrarische bedrijfslocatie

Groen

- Bestaande esdoorn
Soort: Noorse esdoorn (*Acer platanoides*)
Aantal: 14 stuks
Plantafstand: circa 8 meter
- Linde
Soort: Koningslinde (*Tilia europaea Pallida*)
Aantal: 13 stuks
Plantafstand: circa 7,5 meter
- Bossingel
Soorten: Eik (*Quercus*)
Els (*Alnus*)
Esdoorn gewone (*Acer pseudoplatanus*)
Hazelaar (*Corylus avellana*)
Hondsroos (*Rosa canina*)
Lijsterbes (*Sorbus*)
Meidoorn (*Crataegus*)
Sleedoorn (*Prunus spinosa*)
Vlier (*Sambucus*)
Oppervlakte: 475 m²
Plantafstand: minimaal 1,25 meter
eik: 1 per 10 meter
- Knip- en scheerheg
Soort: Beuk (*Fagus sylvatica*)
Oppervlakte: 360 m²
Plantafstand: minimaal 25 centimeter
- Boomweide
Soorten: Walnoot (*Juglans regia*)
Zoete kers (*Prunus avium*)
Appel (*Malus domestica* of *Malus pumila*)
Peer (*Pyrus*)
Aantal: 11 stuks
Oppervlakte: 3.745 m²
Plantafstand: minimaal 10 meter
- Bomenrij
Soort: Haagbeuk (*Carpinus betulus*)
Aantal: 6 stuks
Plantafstand: minimaal 10 meter
- Grensboom
Soort: Zomereik (*Quercus robur*)
Aantal: 1 stuk

