


DE STROOK 1 EN VOORT 13A REUSEL - Beplantingsplan De Strook 1

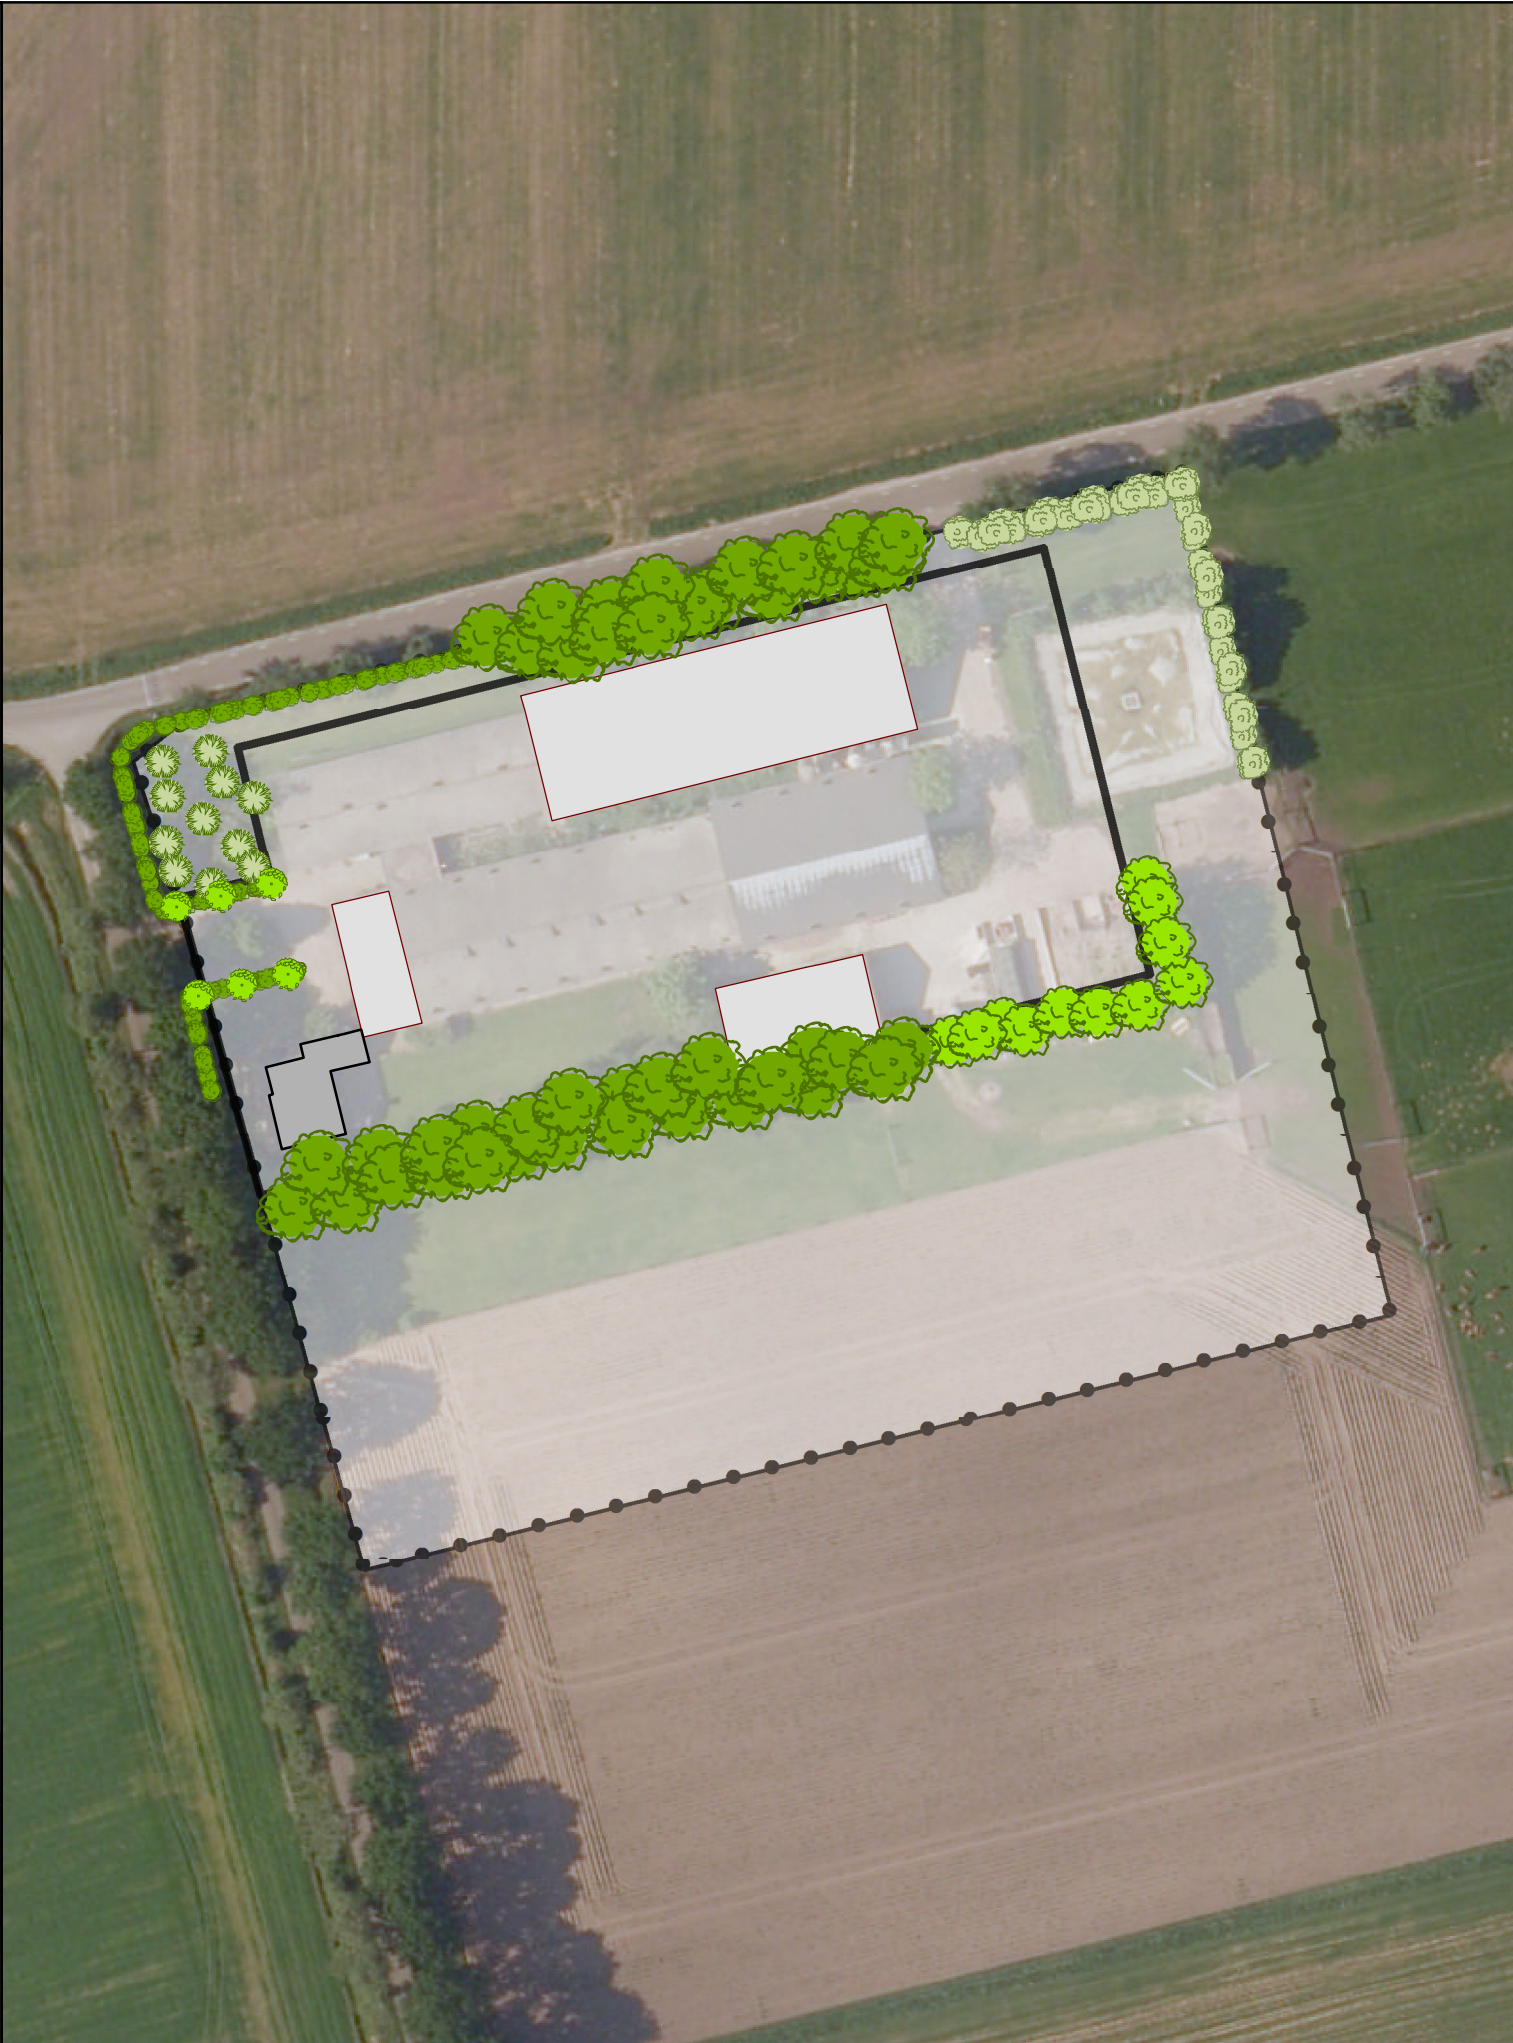

Legenda

- Plangebied
- bouwvlak
- Bedrijfswoning met aangebouwd bijgebouw
- Te behouden bedrijfsgebouwen

Bestaande, te handhaven inpassing

- Gemengde bossingel
Bestaande uit: Eik, Beuk, Hazelaar, Kardinaalsmuts, Gelderse roos, Vuilboom, Hondсроos
Oppervlakte: circa 700 m²
Plantafstand: minimaal 1,25 meter, eik: 1 per 10 meter
- Bossingel
Bestaande uit: Els
Oppervlakte: circa 200 m²
Plantafstand: minimaal 1,25 meter
- Knip- en scheerhaag
Bestaande uit: Beuk, Haagbeuk
Oppervlakte: circa 125 m²
Plantafstand: minimaal 25 centimeter
Hoogte: 1,0 - 1,5 meter
- Struweelhaag, deels te verplaatsen en uit te breiden
Bestaande uit: Hazelaar, Els, Beuk
Oppervlakte: circa 250 m²
Plantafstand: circa 1 meter
- Hoogstamfruitboom
Bestaande uit: Kers, Peer, Pruim
Aantal: 11
Plantafstand: minimaal 5 meter
- Solitaire boom
Bestaande uit: Linde
Aantal: 6
Plantafstand: minimaal 5 meter

