


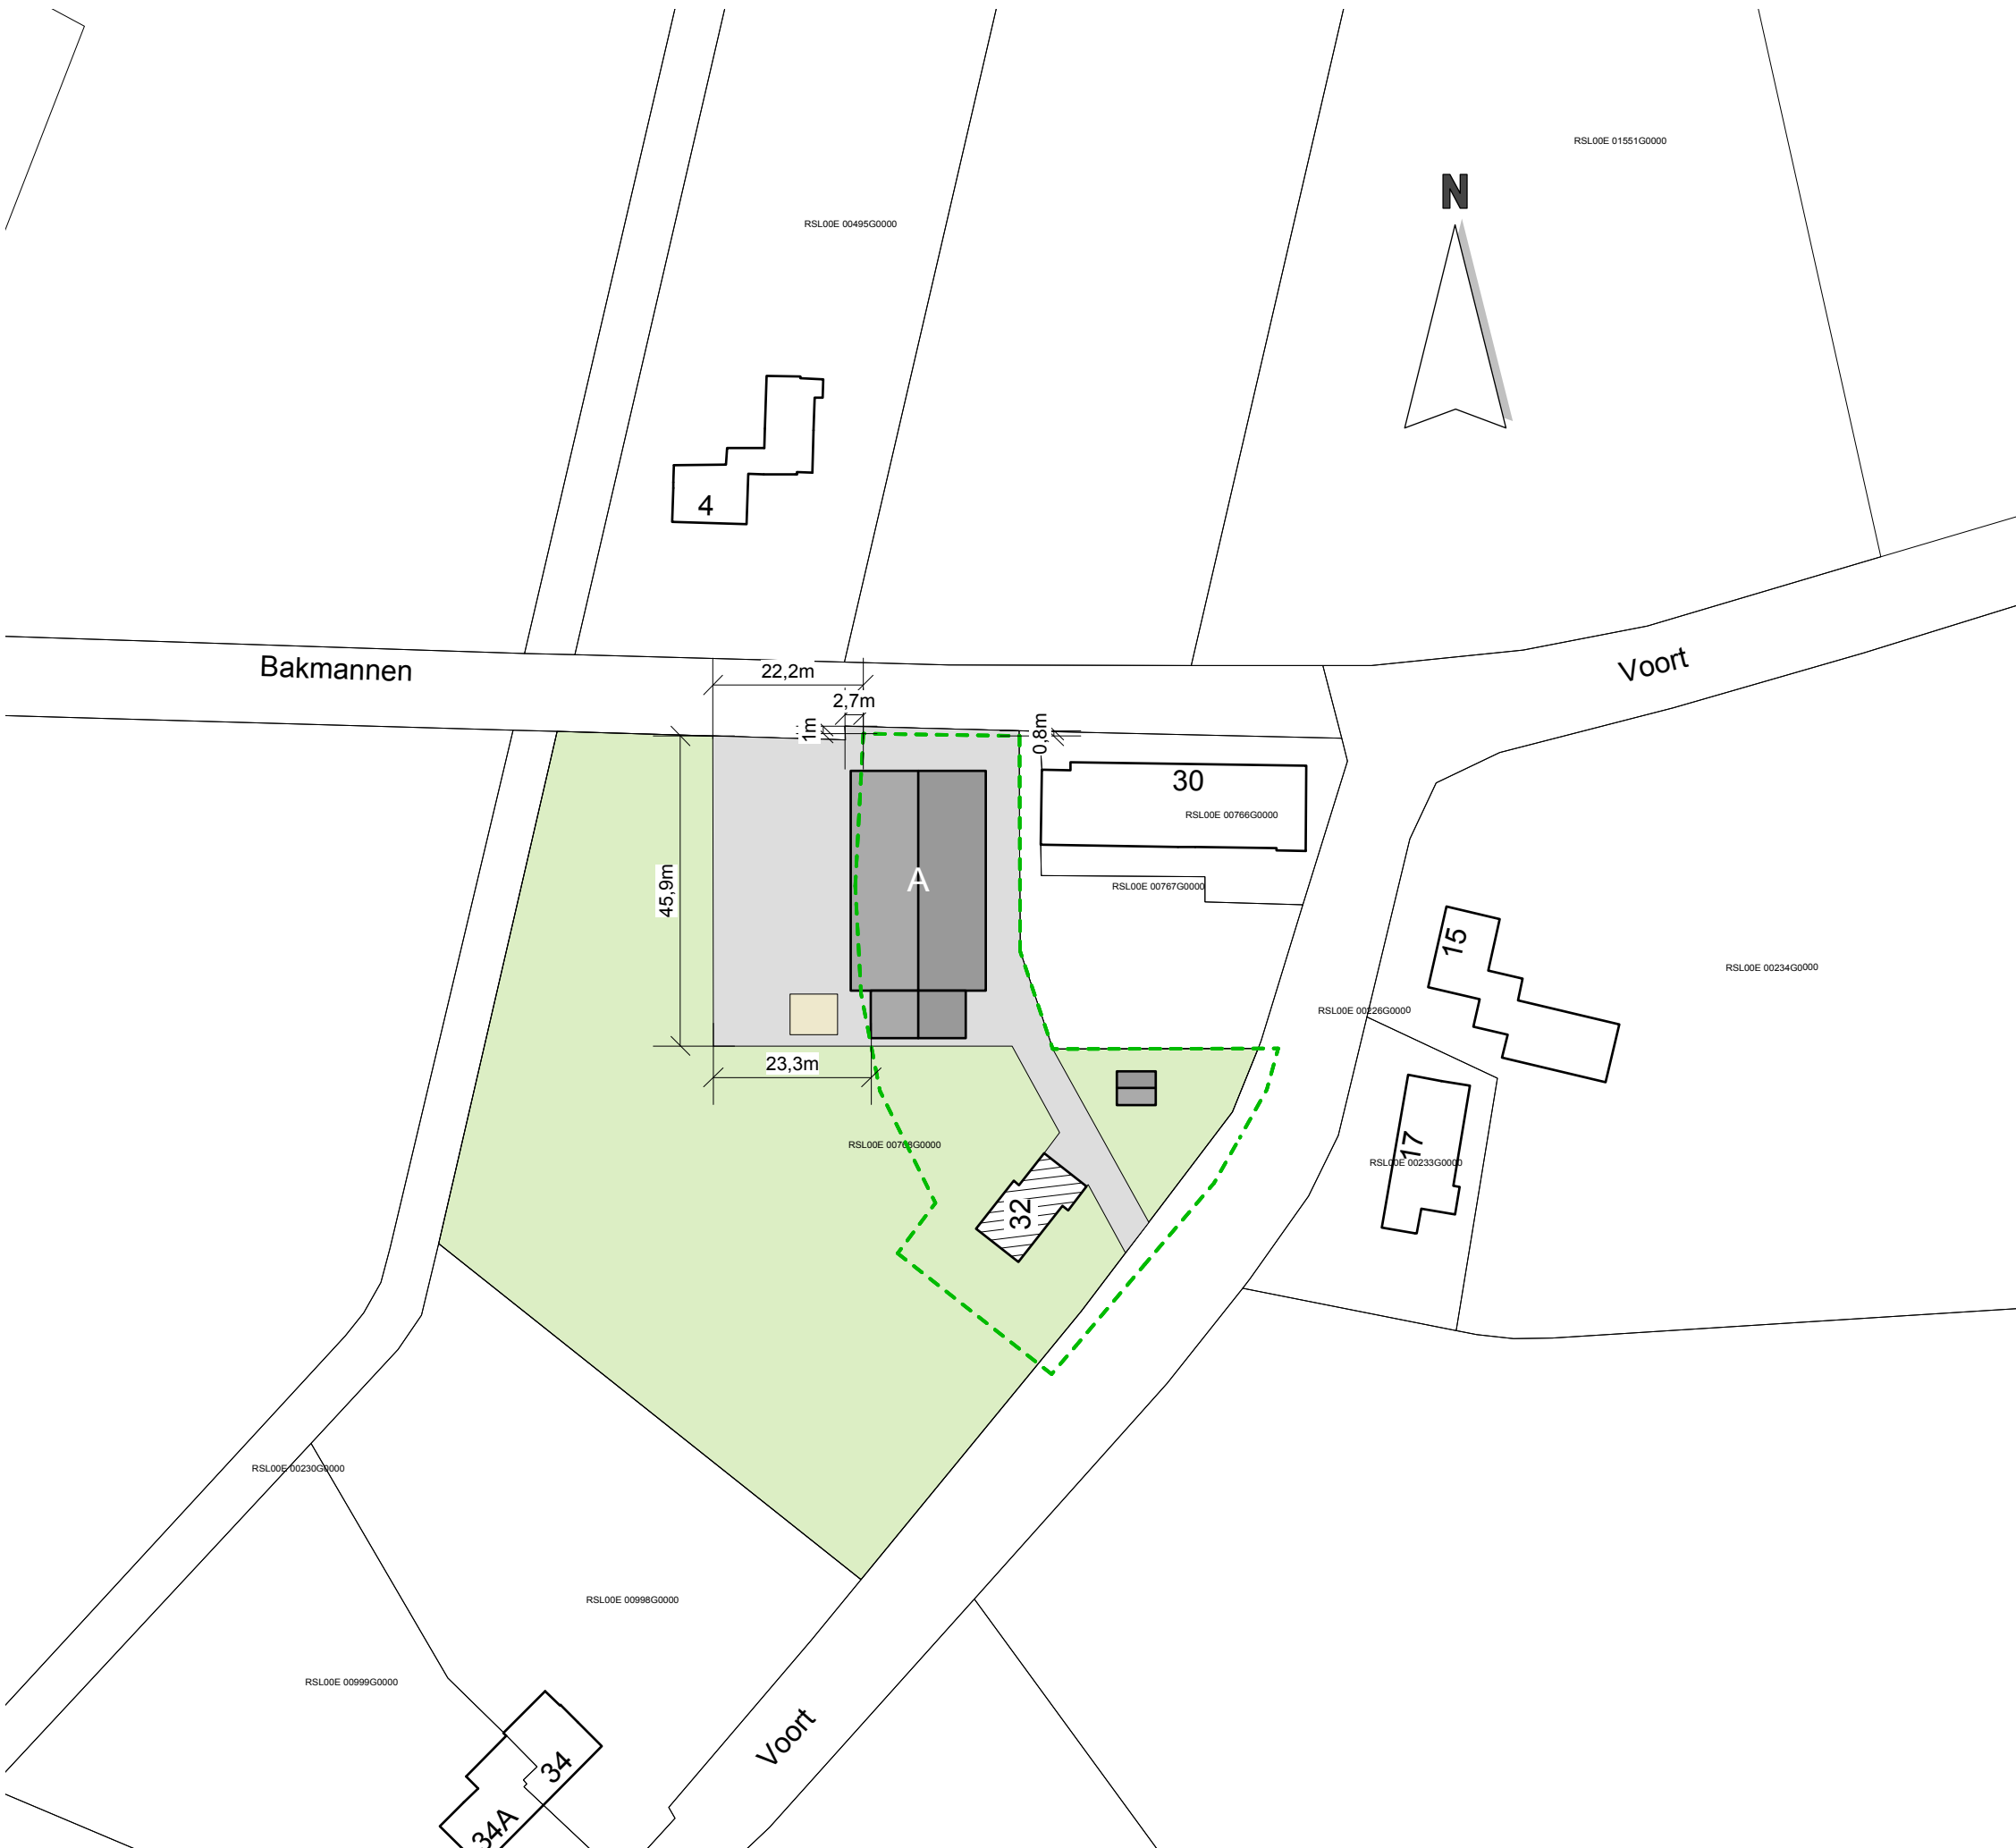

SITUATIE

kadastrale gemeente: Reusel
sectie: E nr: 0768
schaal: 1 : 1000

perceel
gebouw bestaand
bedrijfswoning
omliggende bebouwing
erfverharding
enkelbestemming vastgesteld 2009-09-22; 2923 m²

Situatie
Voort 32 te Reusel

G.P.M. van den Borne
Voort 32
5541 PH Reusel
Tel. 06 - 22 401 752
projectno.

adviseur
getekend
datum
wijz. a
b
c
schaal
formaat
bladnr.

K. Janssen
RiH
17 augustus 2017

1 : 1000
A3

089104

Si-1

Postbus 396
6710 BJ Ede
Tel. 0318 - 675 400
E. info@agra-matic.nl

AGRA-MATIC

ADVIES MILIEU BOUW