


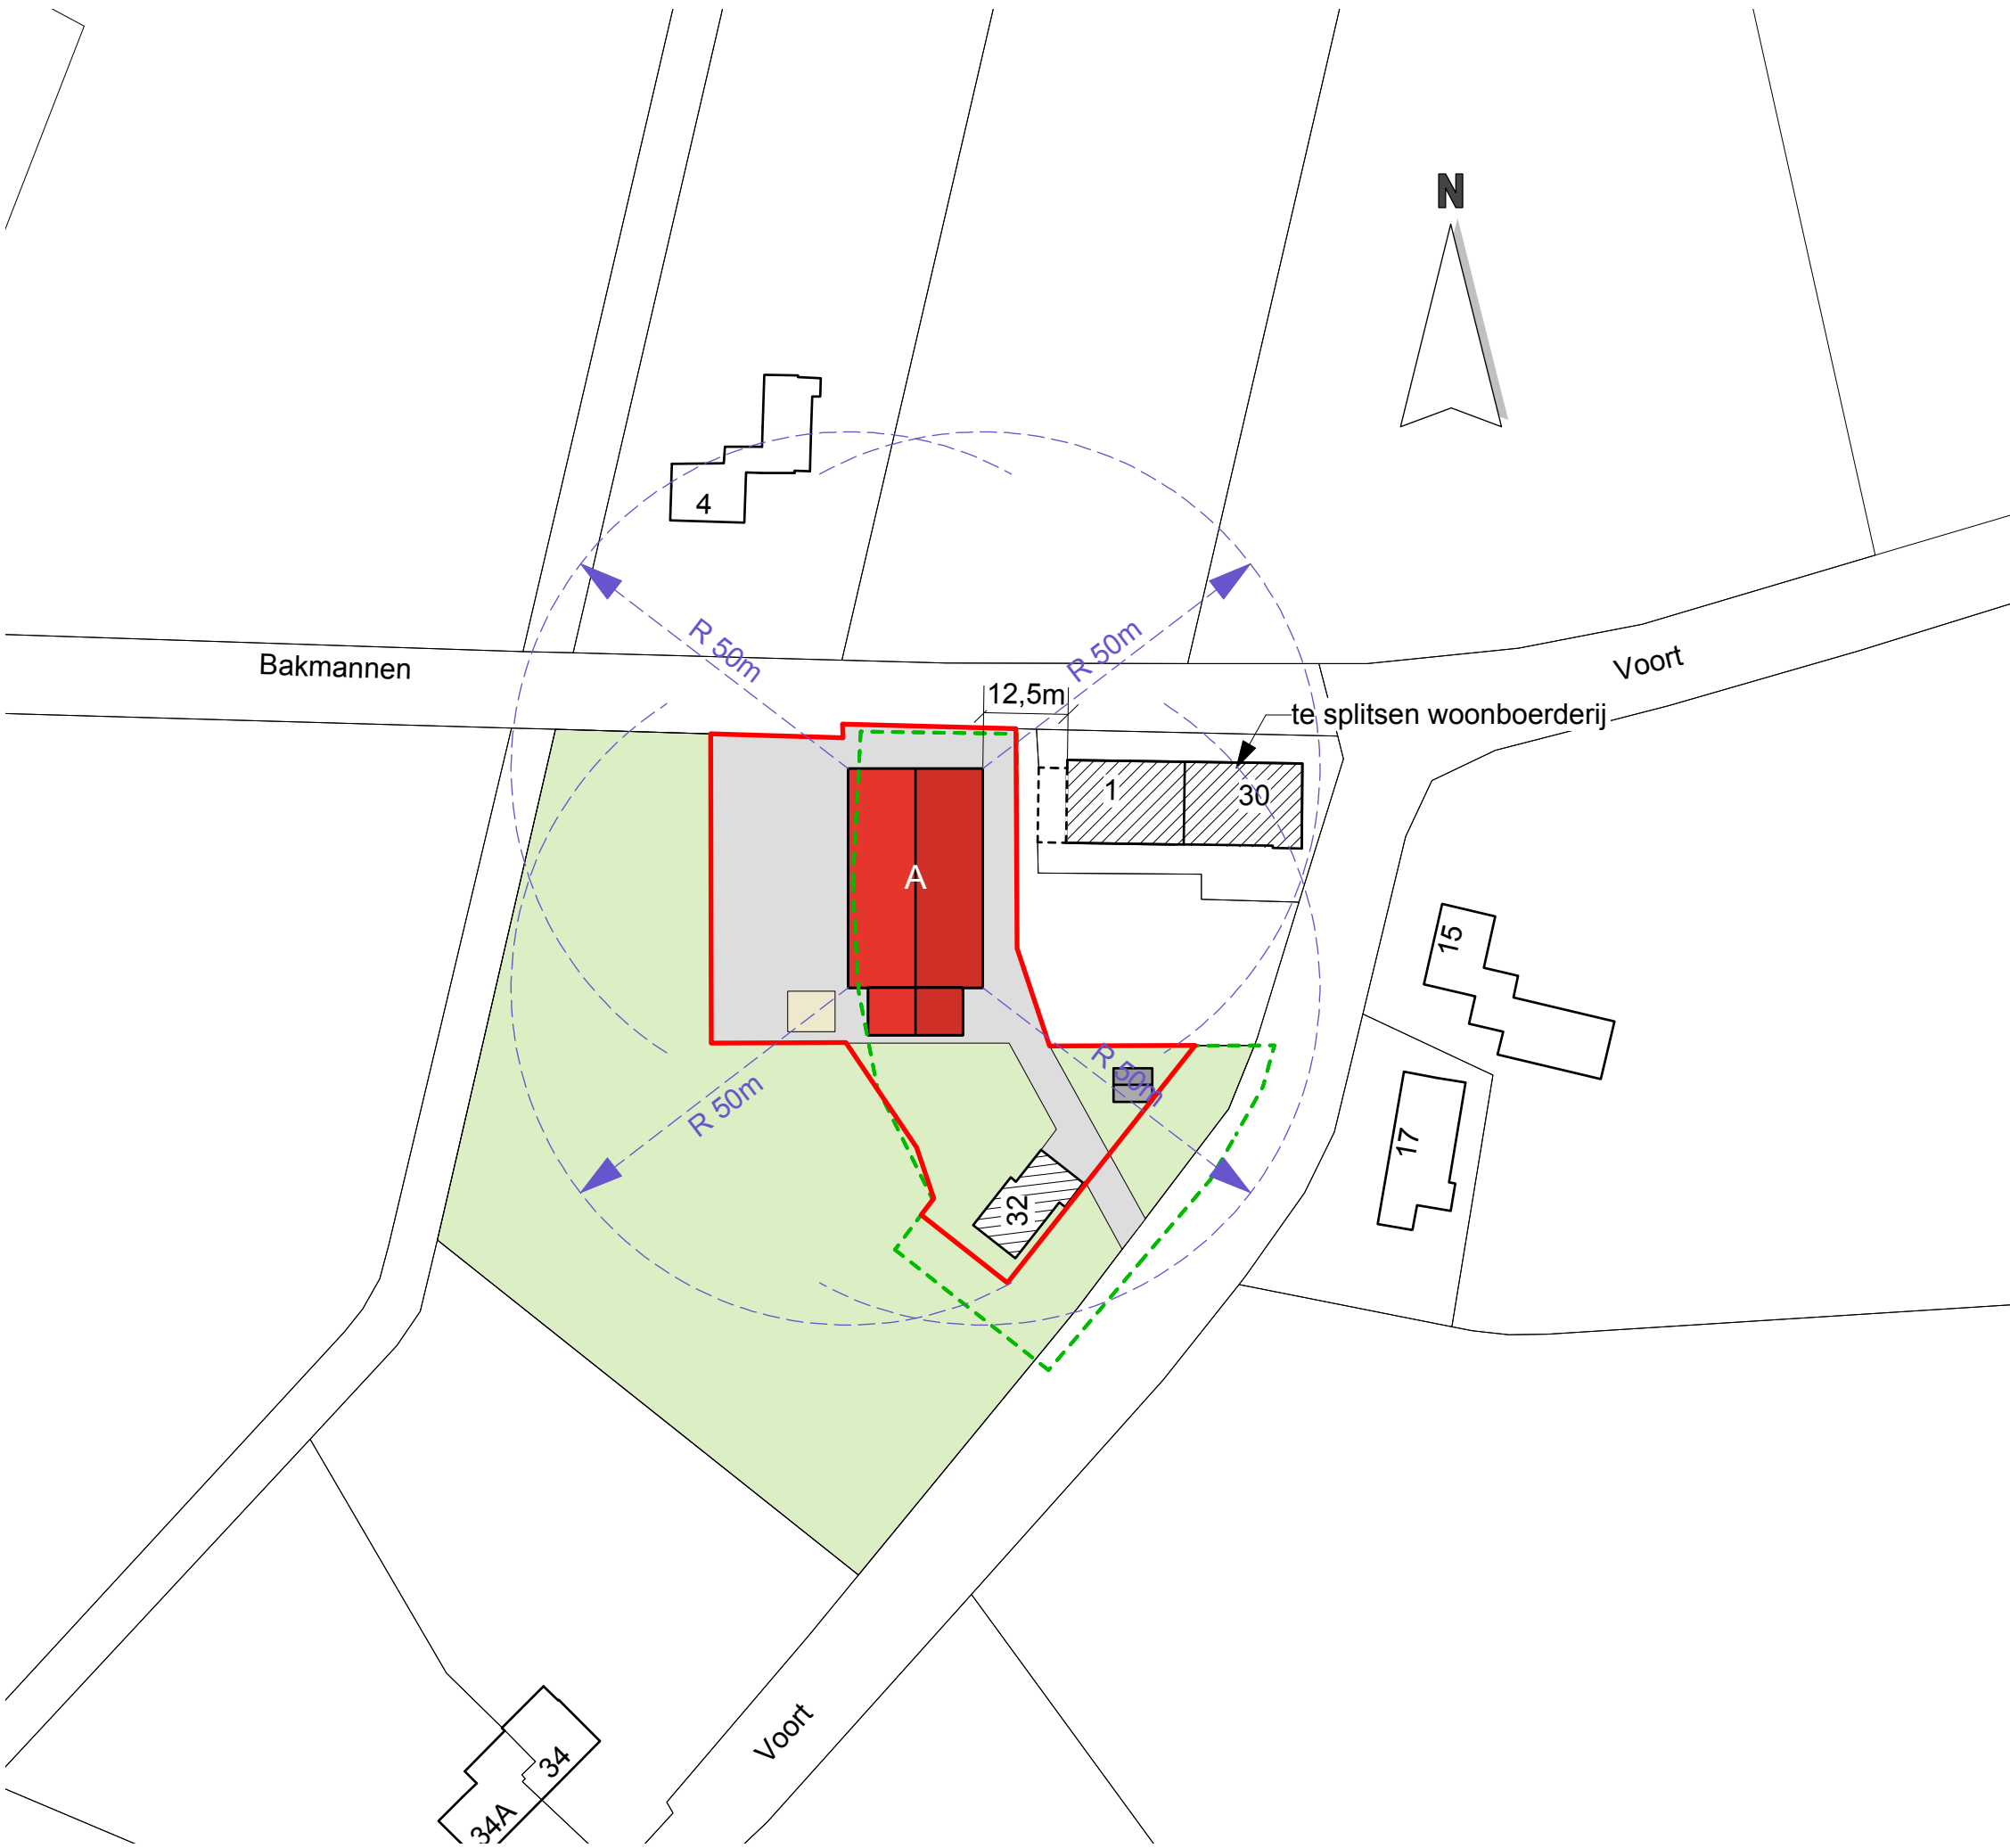

SITUATIE

kadastrale gemeente: Reusel  
sectie: E      nr: 0768  
schaal: 1 : 1000

perceel  
enkelbestemming vastgesteld 2009-09-22; 2923 m²  
enkelbestemming gewenst; 3100 m²  
gebouw bestaand  
gebouw nieuw  
bedrijfswoning  
omliggende bebouwing  
te slopen gebouwen  
erfverharding

|                            |          |                  |
|----------------------------|----------|------------------|
| Enkelbestemmingen Voort 32 | adviseur | K. Janssen       |
|                            | getekend | PvdH             |
|                            | datum    | 24 augustus 2017 |
|                            | wijz. a  |                  |
|                            | b        |                  |
| G.P.M. van den Borne       | c        |                  |
| Voort 32                   | schaal   | 1 : 1000         |
| 5541 PH Reusel             | formaat  | A3               |
| Tel. 06 - 22 401 752       | bladnr.  |                  |
| projectno.                 |          |                  |

089103

Si-1