


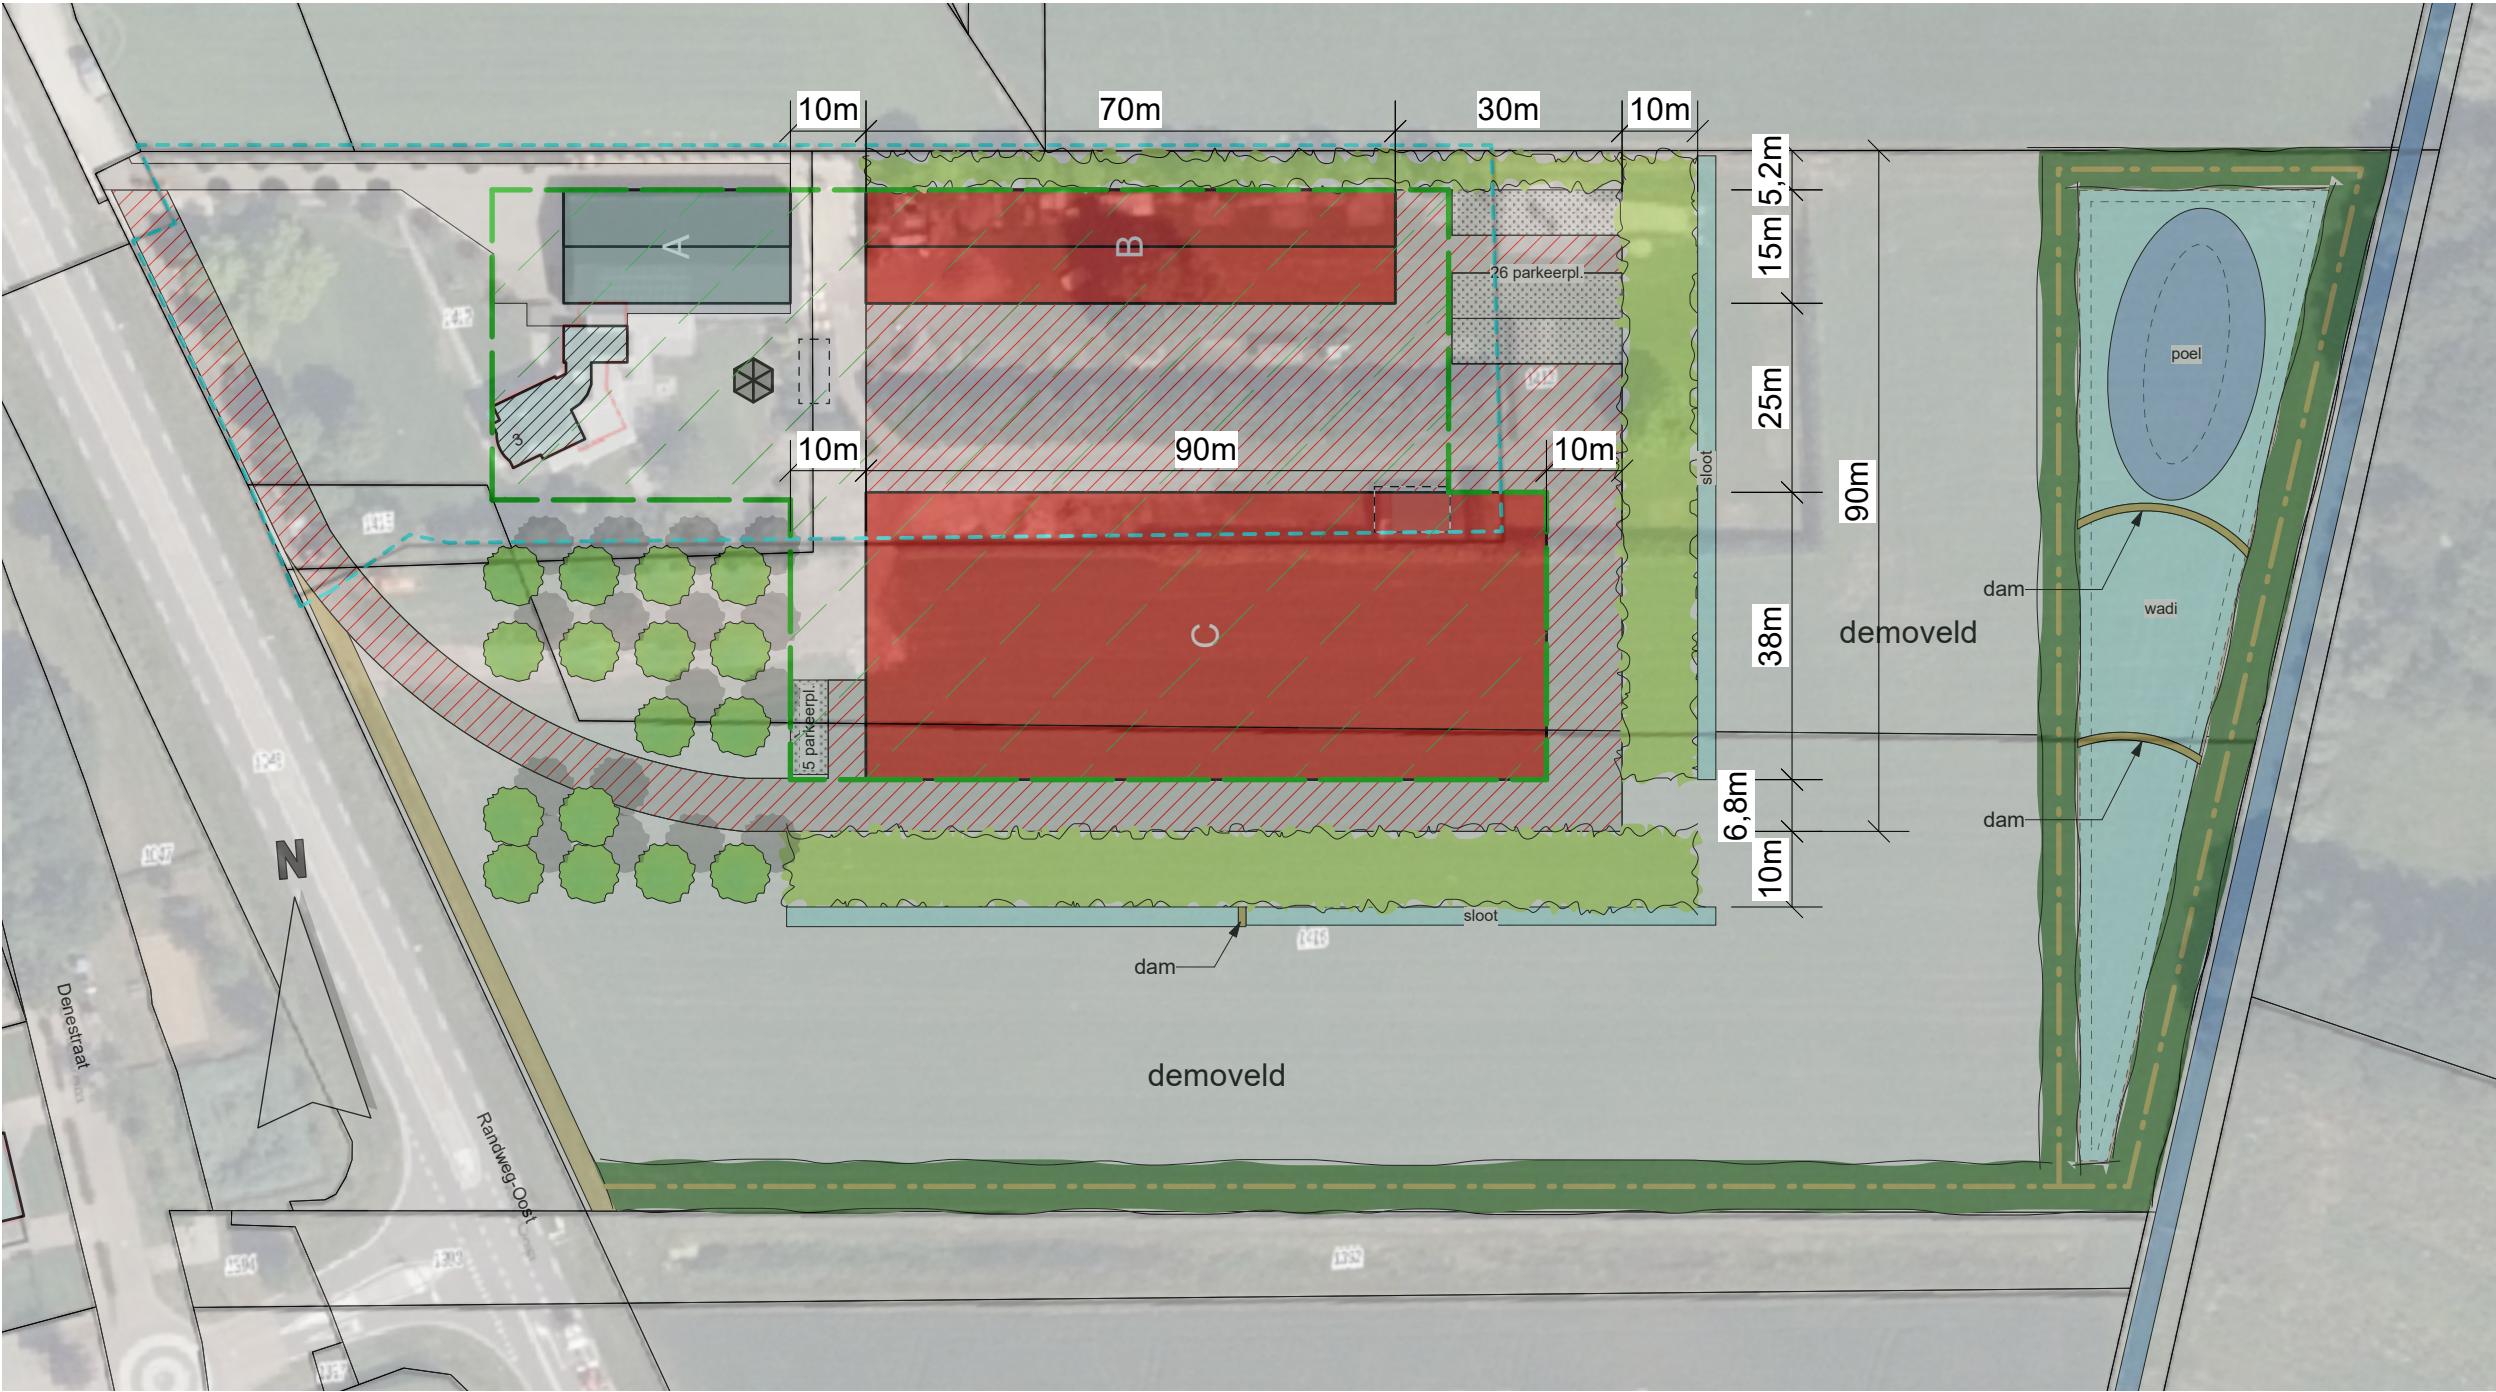

SITUATIE

kadastrale gemeente: Reusel
sectie: F nr: 1412, 1413, 1415, 1416
schaal: 1 : 1000

- perceel
- bouwvlak vigerend 9030 m²
- bouwvlak gewenst 9030 m²
- poel
- wadi
- gebouw bestaand
- gebouw nieuw
- bedrijfswoning

- omliggende bebouwing
- te slopen gebouwen
- erfverharding
- erfverharding nieuw
- parkeervakken halfverharding
- zandpad
- wandelpad
- groensingel
- bloemrijk grasland
- solitaire boom

Oppervlaktes:

halfverharding	467 m²
erfverharding bestaand	579 m²
erfverharding nieuw	4598 m²
bebouwing bestaand	472 m²
bebouwing te slopen	94 m²
bebouwing nieuw	4470 m²

TEKENING NIET GESCHIKT VOOR UITVOERING

Situatie Nieuw Witrijt 3 te Reusel	adviseur	DN
	getekend	RiH
	datum	28 februari 2020
	wijz. a	1 juni 2021
	b	8 december 2021
Wagricom BV lensheuvel 18a 5541 RS Reusel Tel. 0497 - 641 468 projectno.	c	
	schaal	1 : 1000
	formaat	A3
	bladnr.	

830801 Si-01

Postbus 396
6710 BJ Ede
Tel. 0318 - 675 400
E. info@agra-matic.nl

AGRA-MATIC

ADVIES MILIEU BOUW

20211208_830801_Wagricom_Si-01.vwx © 2020 alle rechten voorbehouden