


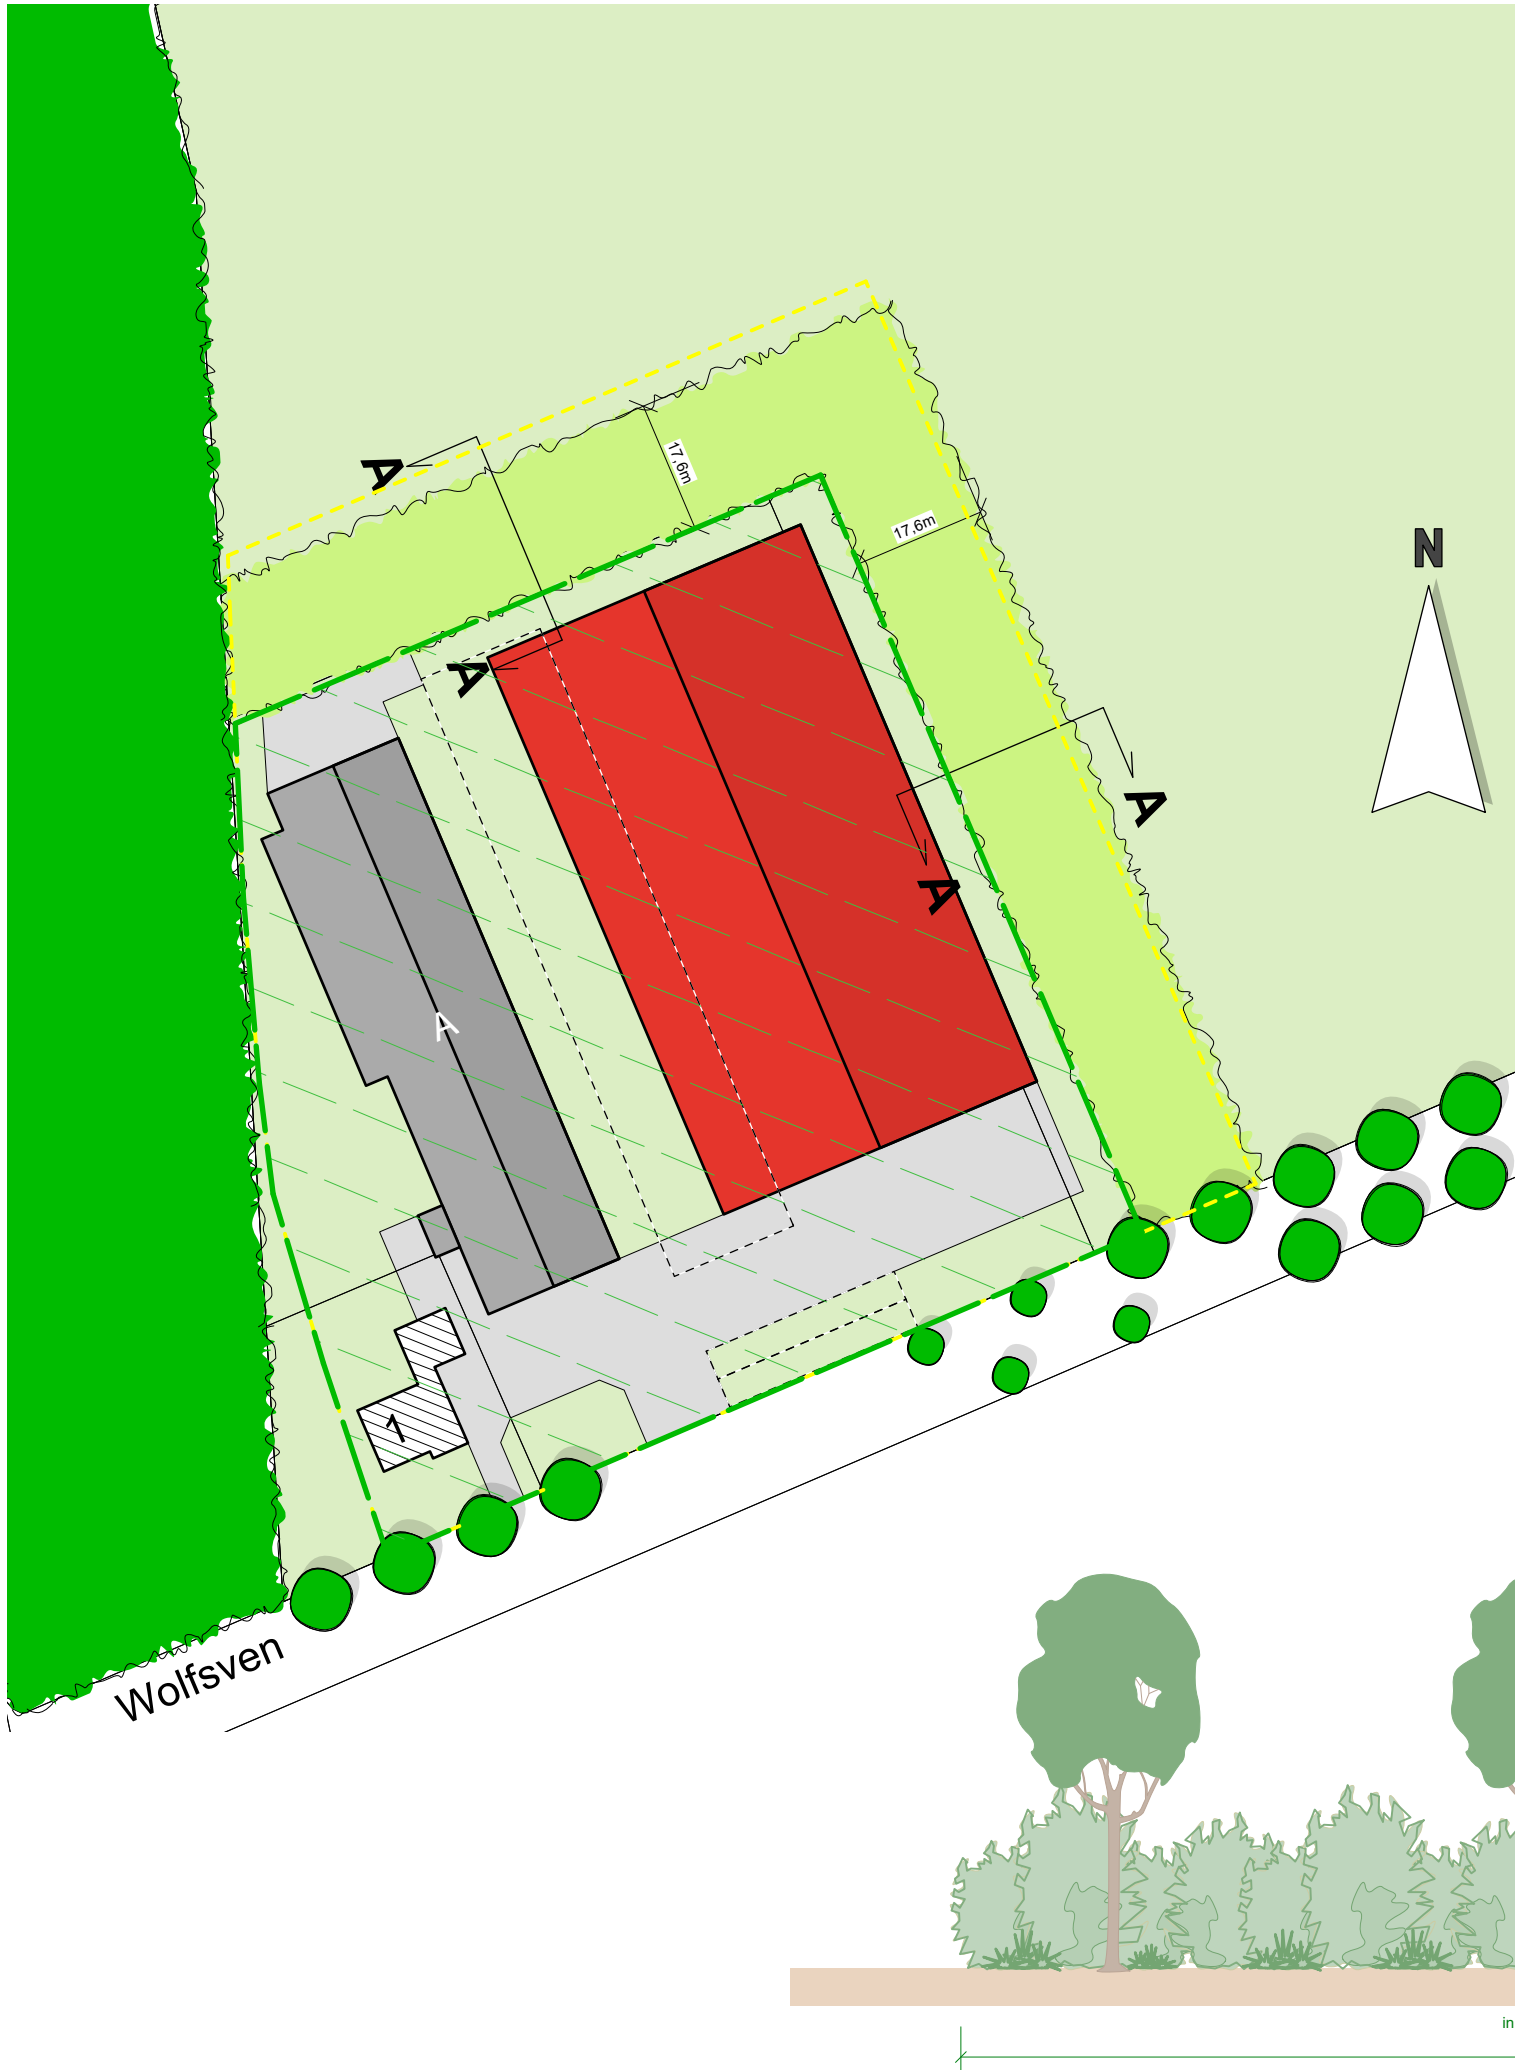

Landschappelijke Inpassing

- 15 % Boomvormers:
- Winterlinde / Tilia Cordata
 - Grove den / Pinus sylvestris
- 85 % Bosplantsoen / struikvormers:
- Gelderse roos / Viburnum opulus
 - Grauwe wilg / Salix cineria
 - Boswilg / Salix caprea
 - Hazelaar / Corylus avallana
 - Wilde kardinaalsmuts / Euonymus europasus
 - Kornoelje / Cornus sanguinea
 - Liguster / Ligustrum vulgare
- Aanplant doorsnede A-A:
- breedte inplantstrook 17.6 m
 - minimaal 7 rijen
 - plantafstand 1.5 x 1.5 m in driehoeksverband
 - struikvormers groepsgewijs aanplanten
 - boomvormers gelijkmatig verdelen in de lengterichting (3 rijen)

SITUATIE

- kadastrale gemeente: Reusel
- sectie: G nr: 629, 630, 362
- schaal: 1 : 2000
- perceel
 - bouwwlak vastgesteld bestemmingsplan opp. 1.47 ha
 - bouwwlak gewenst opp. 1.09 ha
 - gebouw bestaand
 - gebouw nieuw
 - te slopen gebouwen
 - bedrijfswoning
 - omliggende bebouwing
 - erfverharding
 - landschapselement - landschappelijke inpassing nieuw
 - solitaire boom bestaand
 - bossingel bestaand

TEKENING NIET GESCHIKT VOOR UITVOERING

Landschappelijke inpassing Wolfsven 1 5541 PZ te Reusel	adviseur	K.J.
	getekend	RiH
	datum	21 april 2021 RiH
	wijz. a	13 juli 2021
	b	
Maatschap Huborn Scheppersweijer 4a 5541 NN Reusel	c	
	schaal	1 : 1000 / 1 : 100
	formaat	A3
projectno.	bladnr.	

336103 Li-1

Postbus 396
6710 BJ Ede
Tel. 0318 - 675 400
E. info@agra-matic.nl

AGRA-MATIC

ADVIES MILIEU BOUW

20210421_336103_Huborn_Li-01.vwx © 2021 alle rechten voorbehouden