

SITUATIE

kadastrale gemeente: Reusel
sectie: G nr: 543, 404
schaal: 1 : 1000


	perceel		
	bouwvlak vigerend	2,6	ha
	bouwvlak gewenst	4,47	ha
	gebouw bestaand		
	gebouw nieuw		
	bedrijfswoning		
	omliggende bebouwing		
	erfverharding		
	solitaire boom bestaand		
	solitaire boom		
	haag bestaand		
	haag 1		
	haag 2		
	robuuste inpassing		
	kruidenrijk grasland	5.000	m²

Haag 1:
Ligustrum vulgare, 105 m² haag, maat 40-60, 6 stuks per m², eindbeeld hoogte tussen 70 en 90 cm, totaal aantal 3.623 stuks. (geen onderdeel van kwaliteitsberekening)


Haag 2:
Mix van Ligustrum vulgare (20%), Fagus Sylvatica (20%), Carpinus Betulus (20%), Acer campestre (20% en Ilex aquifolium (20%), 240 m² haag, maat 40-60, 6 stuks per m², eindbeeld hoogte tussen 70 en 90 cm, totaal aantal 1.440 stuks

Solitaire bomen:
Ainus glutinosa (Ag) 14-16 draadkult, 9st.
Quercus robur (Qr) 16-18 draadkult, 9 st.
Tilia cordata (Tc) 12-14 draadkult, 9 st.
Soorten door elkaar aanplanten

	Robuuste inpassing:	totaal oppervlak 6.544 m²
Streekeigen singel in de maat 80-100cm. Aanplant in driehoeksverband met een afstand van 125cm in de rij en 150cm tussen de rijen. De nieuwe aanplant dient ten minste 1m uit de erfgrans te staan.		
15%	Acer campestre, onderbeplanting;	606 st.
5%	Ainus glutinosa, boomvormer	202 st.
15%	Amelanchier lamarckii, onderbeplanting	606 st.
5%	Betula pendula boomvormer	202 st.
10%	Corylus avellana, onderbeplanting	404 st.
15%	Crataegus monogyna, onderbeplanting	606 st.
10%	Prunus spinosa, onderbeplanting	404 st.
5%	Quercus robur, boomvormer	202 st.
10%	Rosa canina, onderbeplanting	404 st.
5%	Salix caprea, onderbeplanting	202 st.
5%	Sorbus aucuparia, boomvormer	202 st.

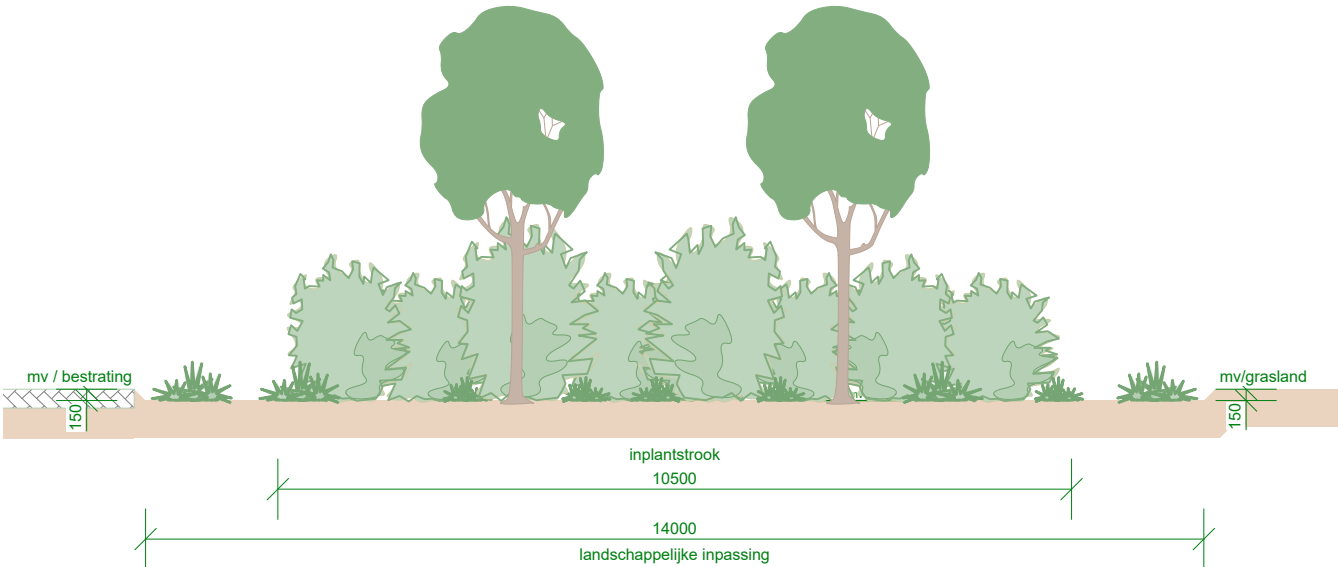

DOORSNEDE (14 meter)
ZONE LANDSCHAPPELIJKE INPASSING
EN OPPERVLAKE WADI

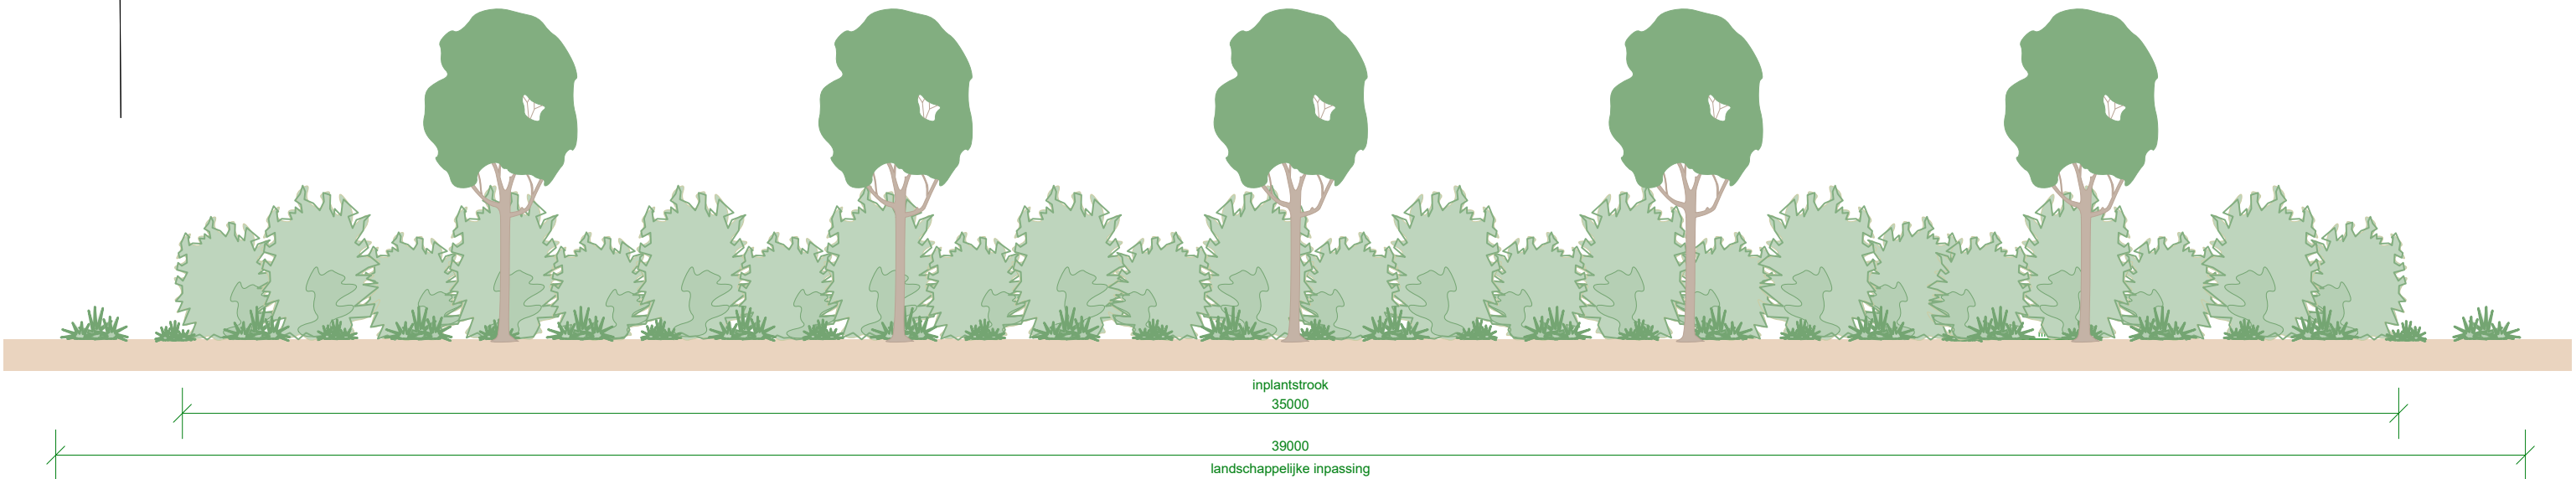

DOORSNEDE (39 meter)
ZONE LANDSCHAPPELIJKE INPASSING

TEKENING NIET GESCHIKT VOOR UITVOERING

Situatieschets - Landschappelijke inpassing Postelsedijk 7 te Reusel	adviseur	KJ
	getekend	GW
	datum	3 februari 2026 RH
	wijz. a	
Lavagro B.V. Postelsedijk 7 5541 NM Reusel	b	
	c	
	schaal	1 : 1000 / 1 : 100
	formaat	A2
projectno.	bladnr.	

A004536-20

Li-1

Postbus 396
6710 BJ Ede
Tel. 0318 - 675 400
E. info@agra-matic.nl

AGRA-MATIC

ADVIES MILIEU BOUW

20260203_A004536-20_Lavagro_Si-1-2_vex © 2026 alle rechten voorbehouden

SITUATIE

kadastrale gemeente: Reusel
sectie: G nr: 371
schaal: 1 : 1000

- perceel
- omliggende bebouwing
- robuuste inpassing

Robuuste inpassing: totaal oppervlak 7.725 m²

Bos in de maat 80-100cm. Aanplant in driehoeks-verband met een afstand van 125cm in de rij en 150cm tussen de rijen.
De nieuwe aanplant dient ten minste 1m uit de erfgrens te staan.

Acer campestre, onderbeplanting:	132 st.
Amelanchier lamarckii, onderbeplanting	660 st.
Betula pendula boomvormer	330 st.
Corylus avellana, onderbeplanting	330 st.
Quercus robur, boomvormer	330 st.
Sorbus aucuparia, boomvormer	132 st.
Carpinus betulus, boomvormer	132 st.
Cornus sanguinea, onderbeplanting	330 st.
Fagus sylvatica, boomvormer	330 st.
Fraxinus excelsior, boomvormer	132 st.
Ligustrum vulgare, onderbeplanting	264 st.
Ilex aquifolium, onderbeplanting	119 st.
Prunus avium, boomvormer	66 st.
Prunus padus, boomvormer	66 st.
Rhamnus frangula, onderbeplanting	462 st.
Viburnum opulus onderbeplanting	660 st.



TEKENING NIET GESCHIKT VOOR UITVOERING

Situatieschets - Landschappelijke inpassing Kadastrale bekend Reusel G 371	adviseur	KJ
	getekend	RH
	datum	9 maart 2026 RH
	wijz. a	
Lavagro B.V.	b	
Postelsedijk 7	c	
5541 NM Reusel	schaal	1 : 1000 / 1 : 100
	formaat	A2
projectno.	bladnr.	

A004536-20

Li-2

Postbus 396
6710 BJ Ede
Tel. 0318 - 675 400
E. info@agra-matic.nl

AGRA-MATIC

ADVIES MILIEU BOUW

20260309_A004536-20_Lavagro_Li-1-2.vmx © 2026 alle rechten voorbehouden