


Verklaring

- Rijweg betonstraatstenen
kf Geotron rood-bruin
- Trottoir dubbelklinkers grijs
- Parkeervakken betonstraatstenen
kf Geocolor antraciet
- Openbaar groen
- Beplanting met of zonder boom
- Taludlijnen wadi (indicatief)
- DWA-riool met putten en bob (indicatief)
- IT-riool met putten en bob (indicatief)
- DWA-riool met materiaal, diameter
en stroomrichting (indicatief)
- IT-riool met materiaal en diameter (indicatief)
- Uit- of overstroomb voorziening naar wadi
- Nutstracé
- Bestaande hoogte / nieuwe afwerkhoogte
- Locatie speelvoorzieningen
- Locatie dwarsprofiel

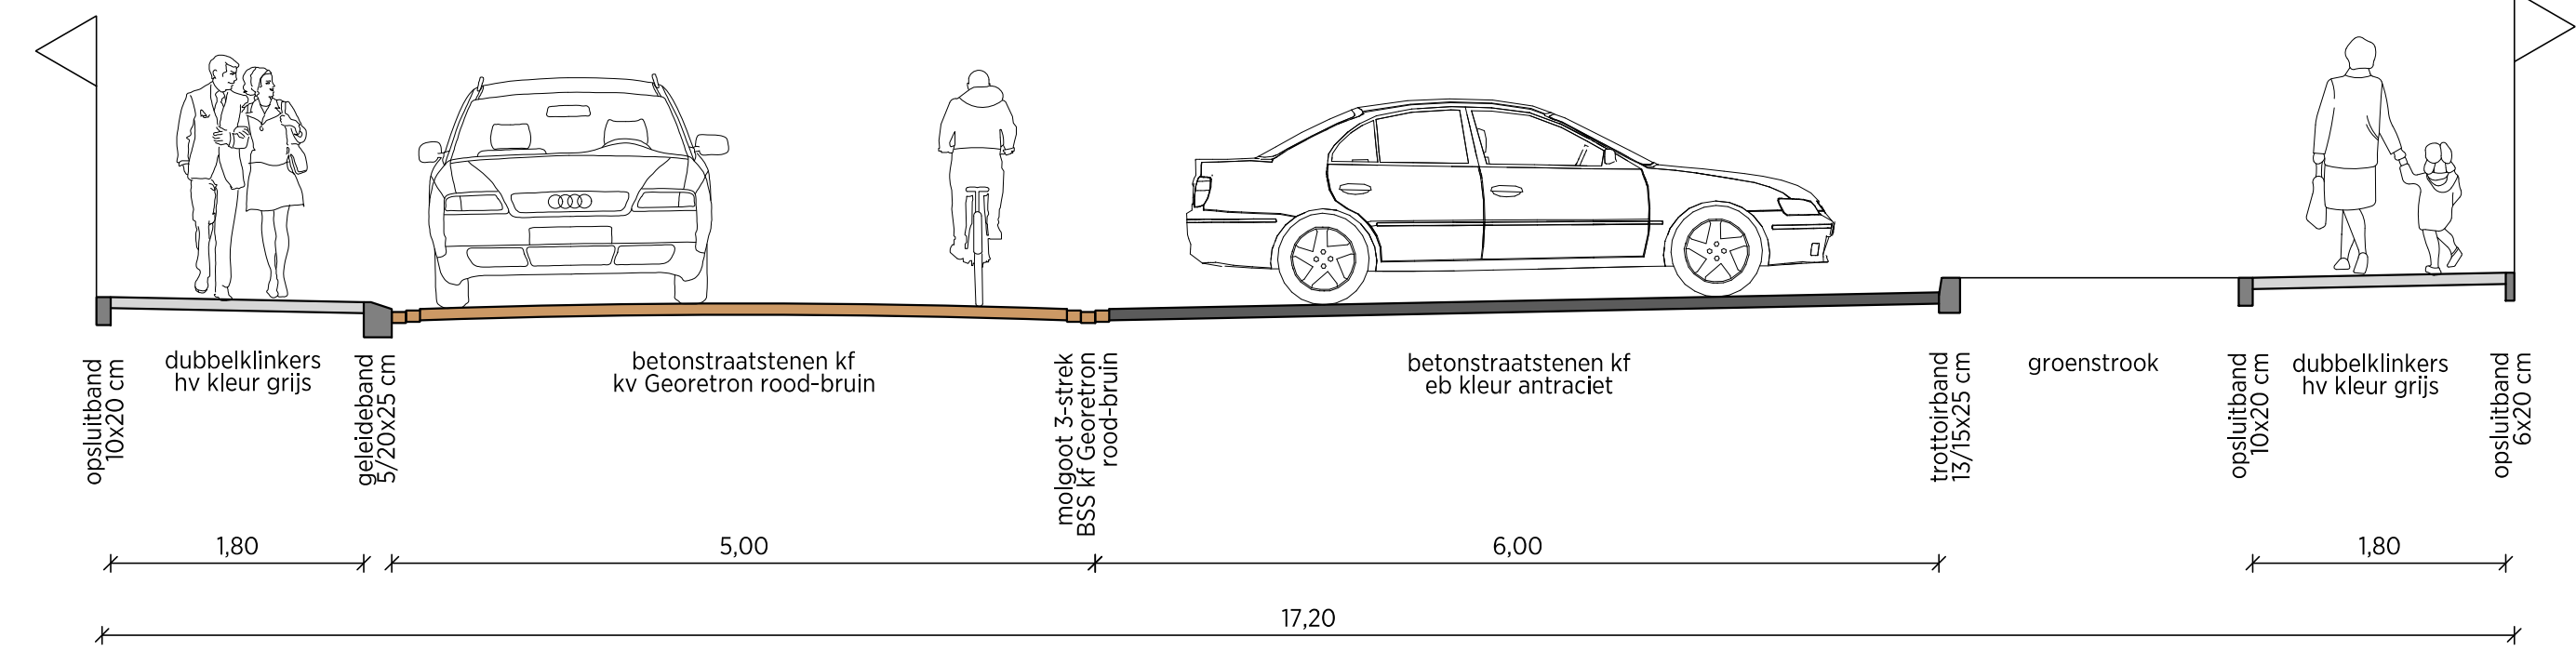

Dwarsprofiel C-C 1:50

project:
De Rogse Wieken
Hooge Mierde
onderwerp:
Ontwerp riool

projectnummer:
22.368
status:
Concept

schaal:
1:200
bladnummer:
2 van 2

datum:
7-6-2023
formaat:
A0

Mesaap 2b
2017 C.A. Mesman
T: (03) 203 7349

Internet: www.chrono.nl
mail: info@chrono.nl