

SITUATIE



kadastrale gemeente: Reusel
sectie: G nr: 0562
schaal: 1 : 1000

- perceel
- bouwwlak vastgesteld 2009-09-22; 1,37 ha
- bouwwlak gewenst; 1,50 ha
- gebouw bestaand
- gebouw nieuw
- bedrijfswoning
- erfverharding
- compenserende waterberging
- boom bestaand
- zone landschappelijke inpassing
- beukenhaag bestaand

Landschappelijke Inpassing

- LI 1 15 % Boomvormers:
- Winterlinde / Tilia Cordata
 - Zomereik / Quercus Robur
- 85 % Bosplantsoen / struikvormers:
- Gelderse roos / Viburnum opulus
 - Grauwe wilg / Salix cineria
 - Boswilg / Salix caprea
 - Hazelaar / Corylus avallana
 - Wilde kardinaalsmuts / Euonymus europasus
 - Kornoelje / Cornus sanguinea
 - Liguster / Ligustrum vulgare
- Aanplant:
- breedte inplantstrook 6.5 m
 - minimaal 3 rijen
 - plantafstand 1.5 x 1.5 m in driehoeksverband
 - struikvormers groepsgewijs aanplanten
 - boomvormers gelijkmatig verdelen in de lengterichting

- LI 2 Hoogstam fruitbomen omsloten met bestaande haag

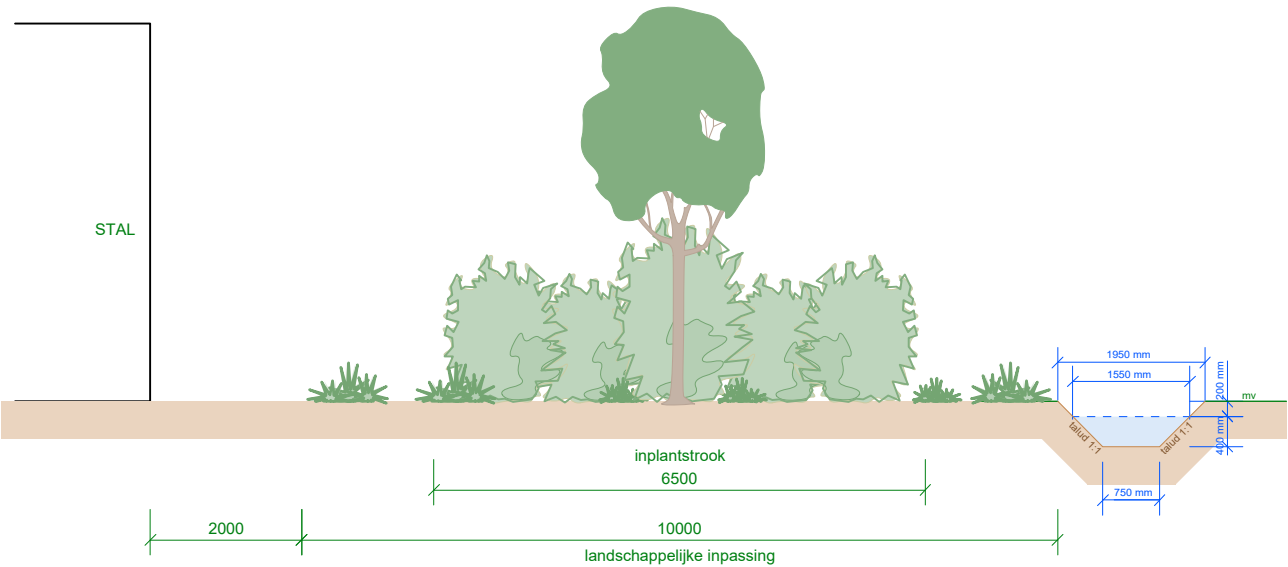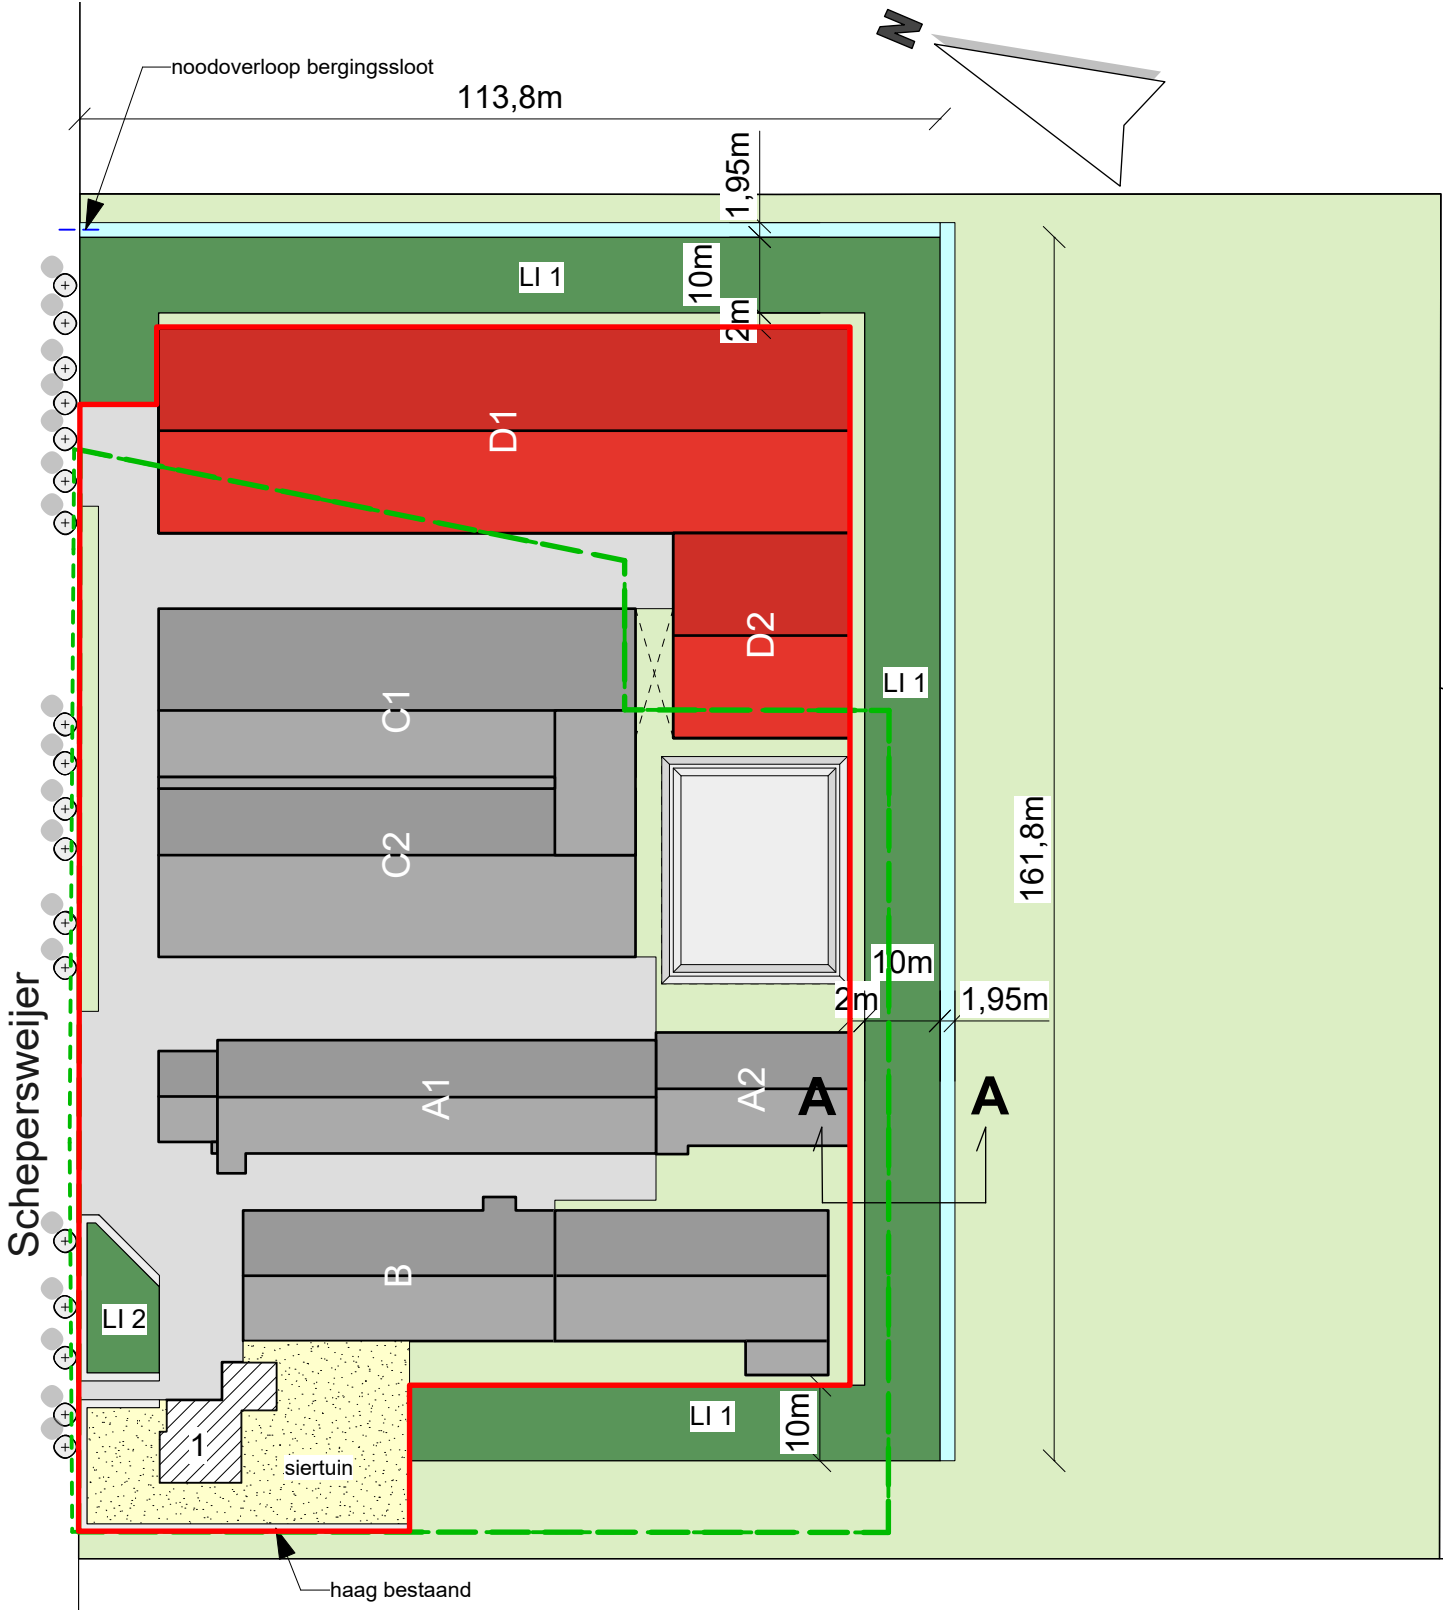

DOORSNEDE A-A

TEKENING NIET GESCHIKT VOOR UITVOERING

Beplantingsplan Schepersweijer 1	adviseur	K. Janssen
	getekend	RiH
	datum	27 juni 2018
	wijz. a	26 april 2019
	b	3 juli 2019
A. Lavrijsen Postelsedijk 11a 5541 NM Reusel Tel. 0497 - 644 750	c	
	schaal	1 : 1000
	formaat	A3
projectno.	bladnr.	

453732

Bp-1

Postbus 396
6710 BJ Ede
Tel. 0318 - 675 400
E. info@agra-matic.nl

AGRA-MATIC

A D V I E S M I L I E U B O U W