



Situatietekening

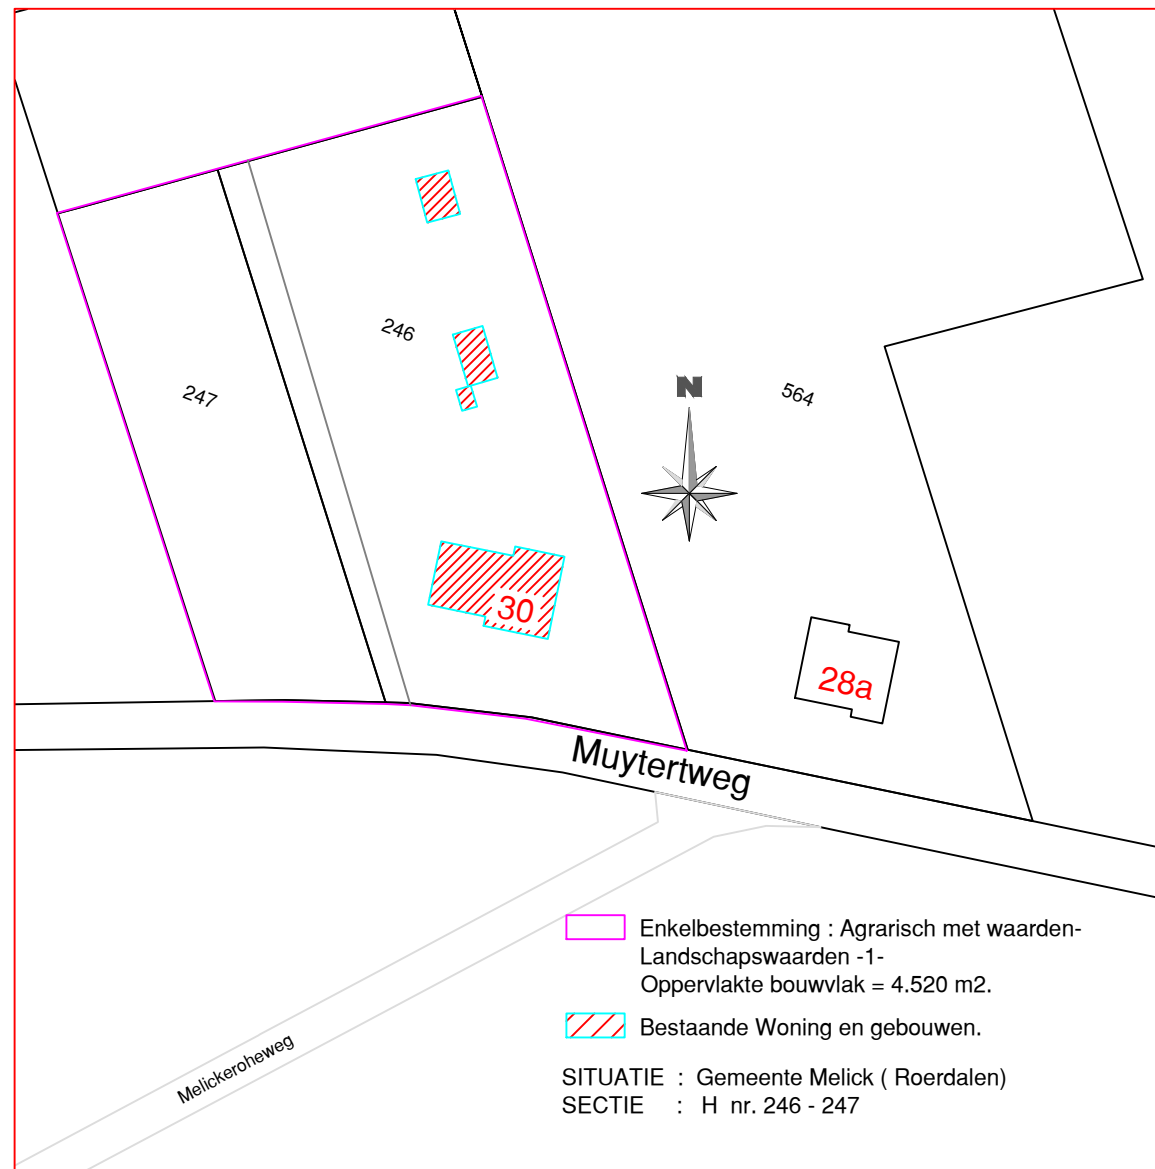

SITUATIE BESTAAND

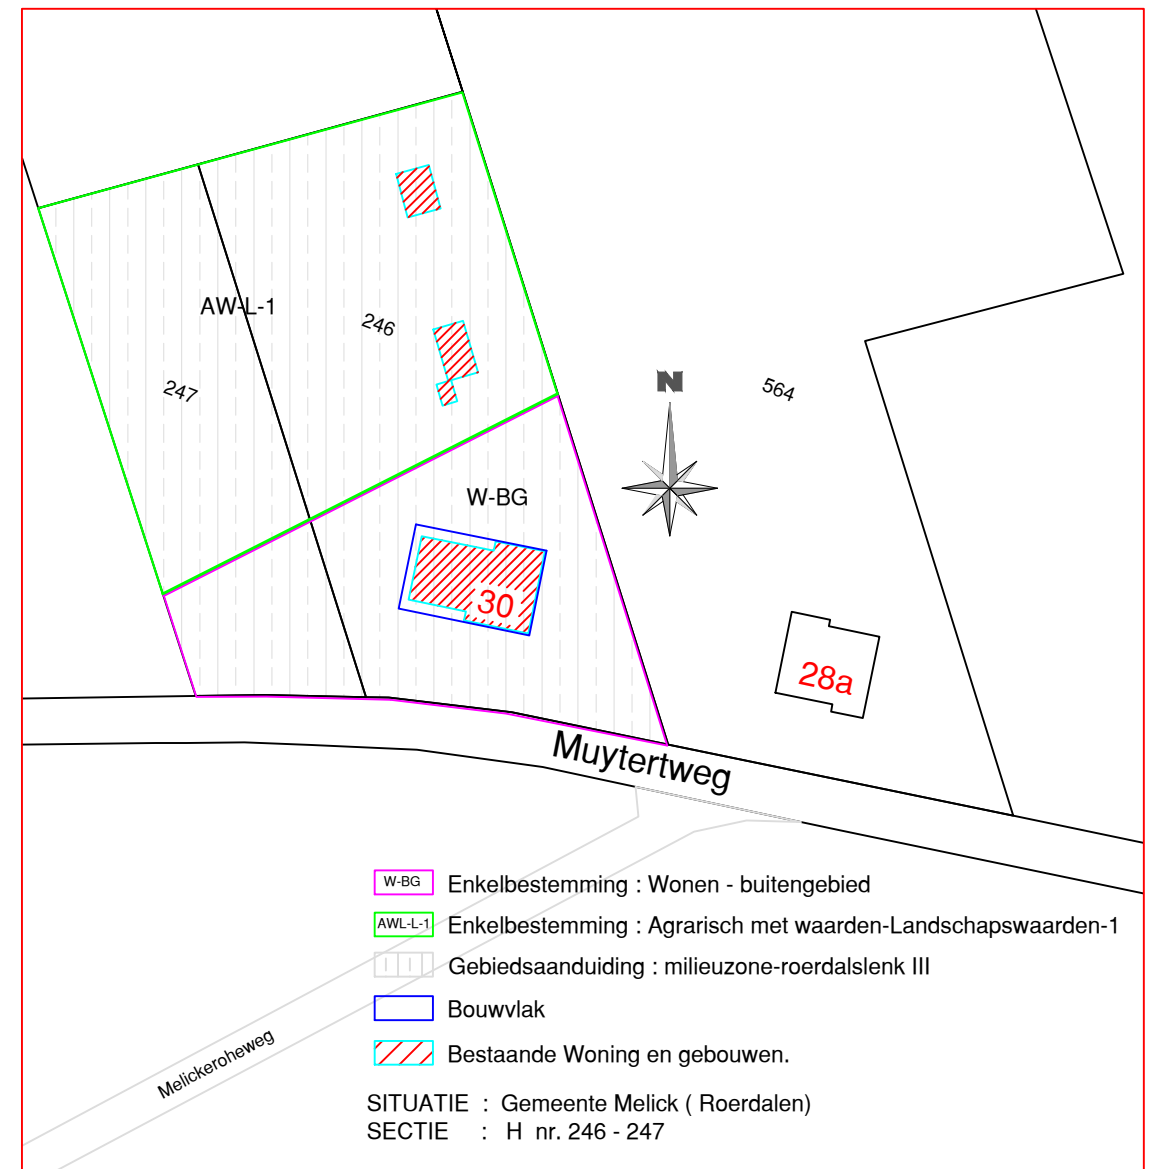

SITUATIE NIEUW

Opdrachtgever : Dhr. A.D.J.A. Hilkens

Muyterweg 30 6075 AM Herkenbosch

SCHAAL 1 : 1000 DATUM : 11-10-2022 / 17-05-2023 / 05-09-2023 FORMAAT : 340 x 210 Getekend : G. van de Rijt