


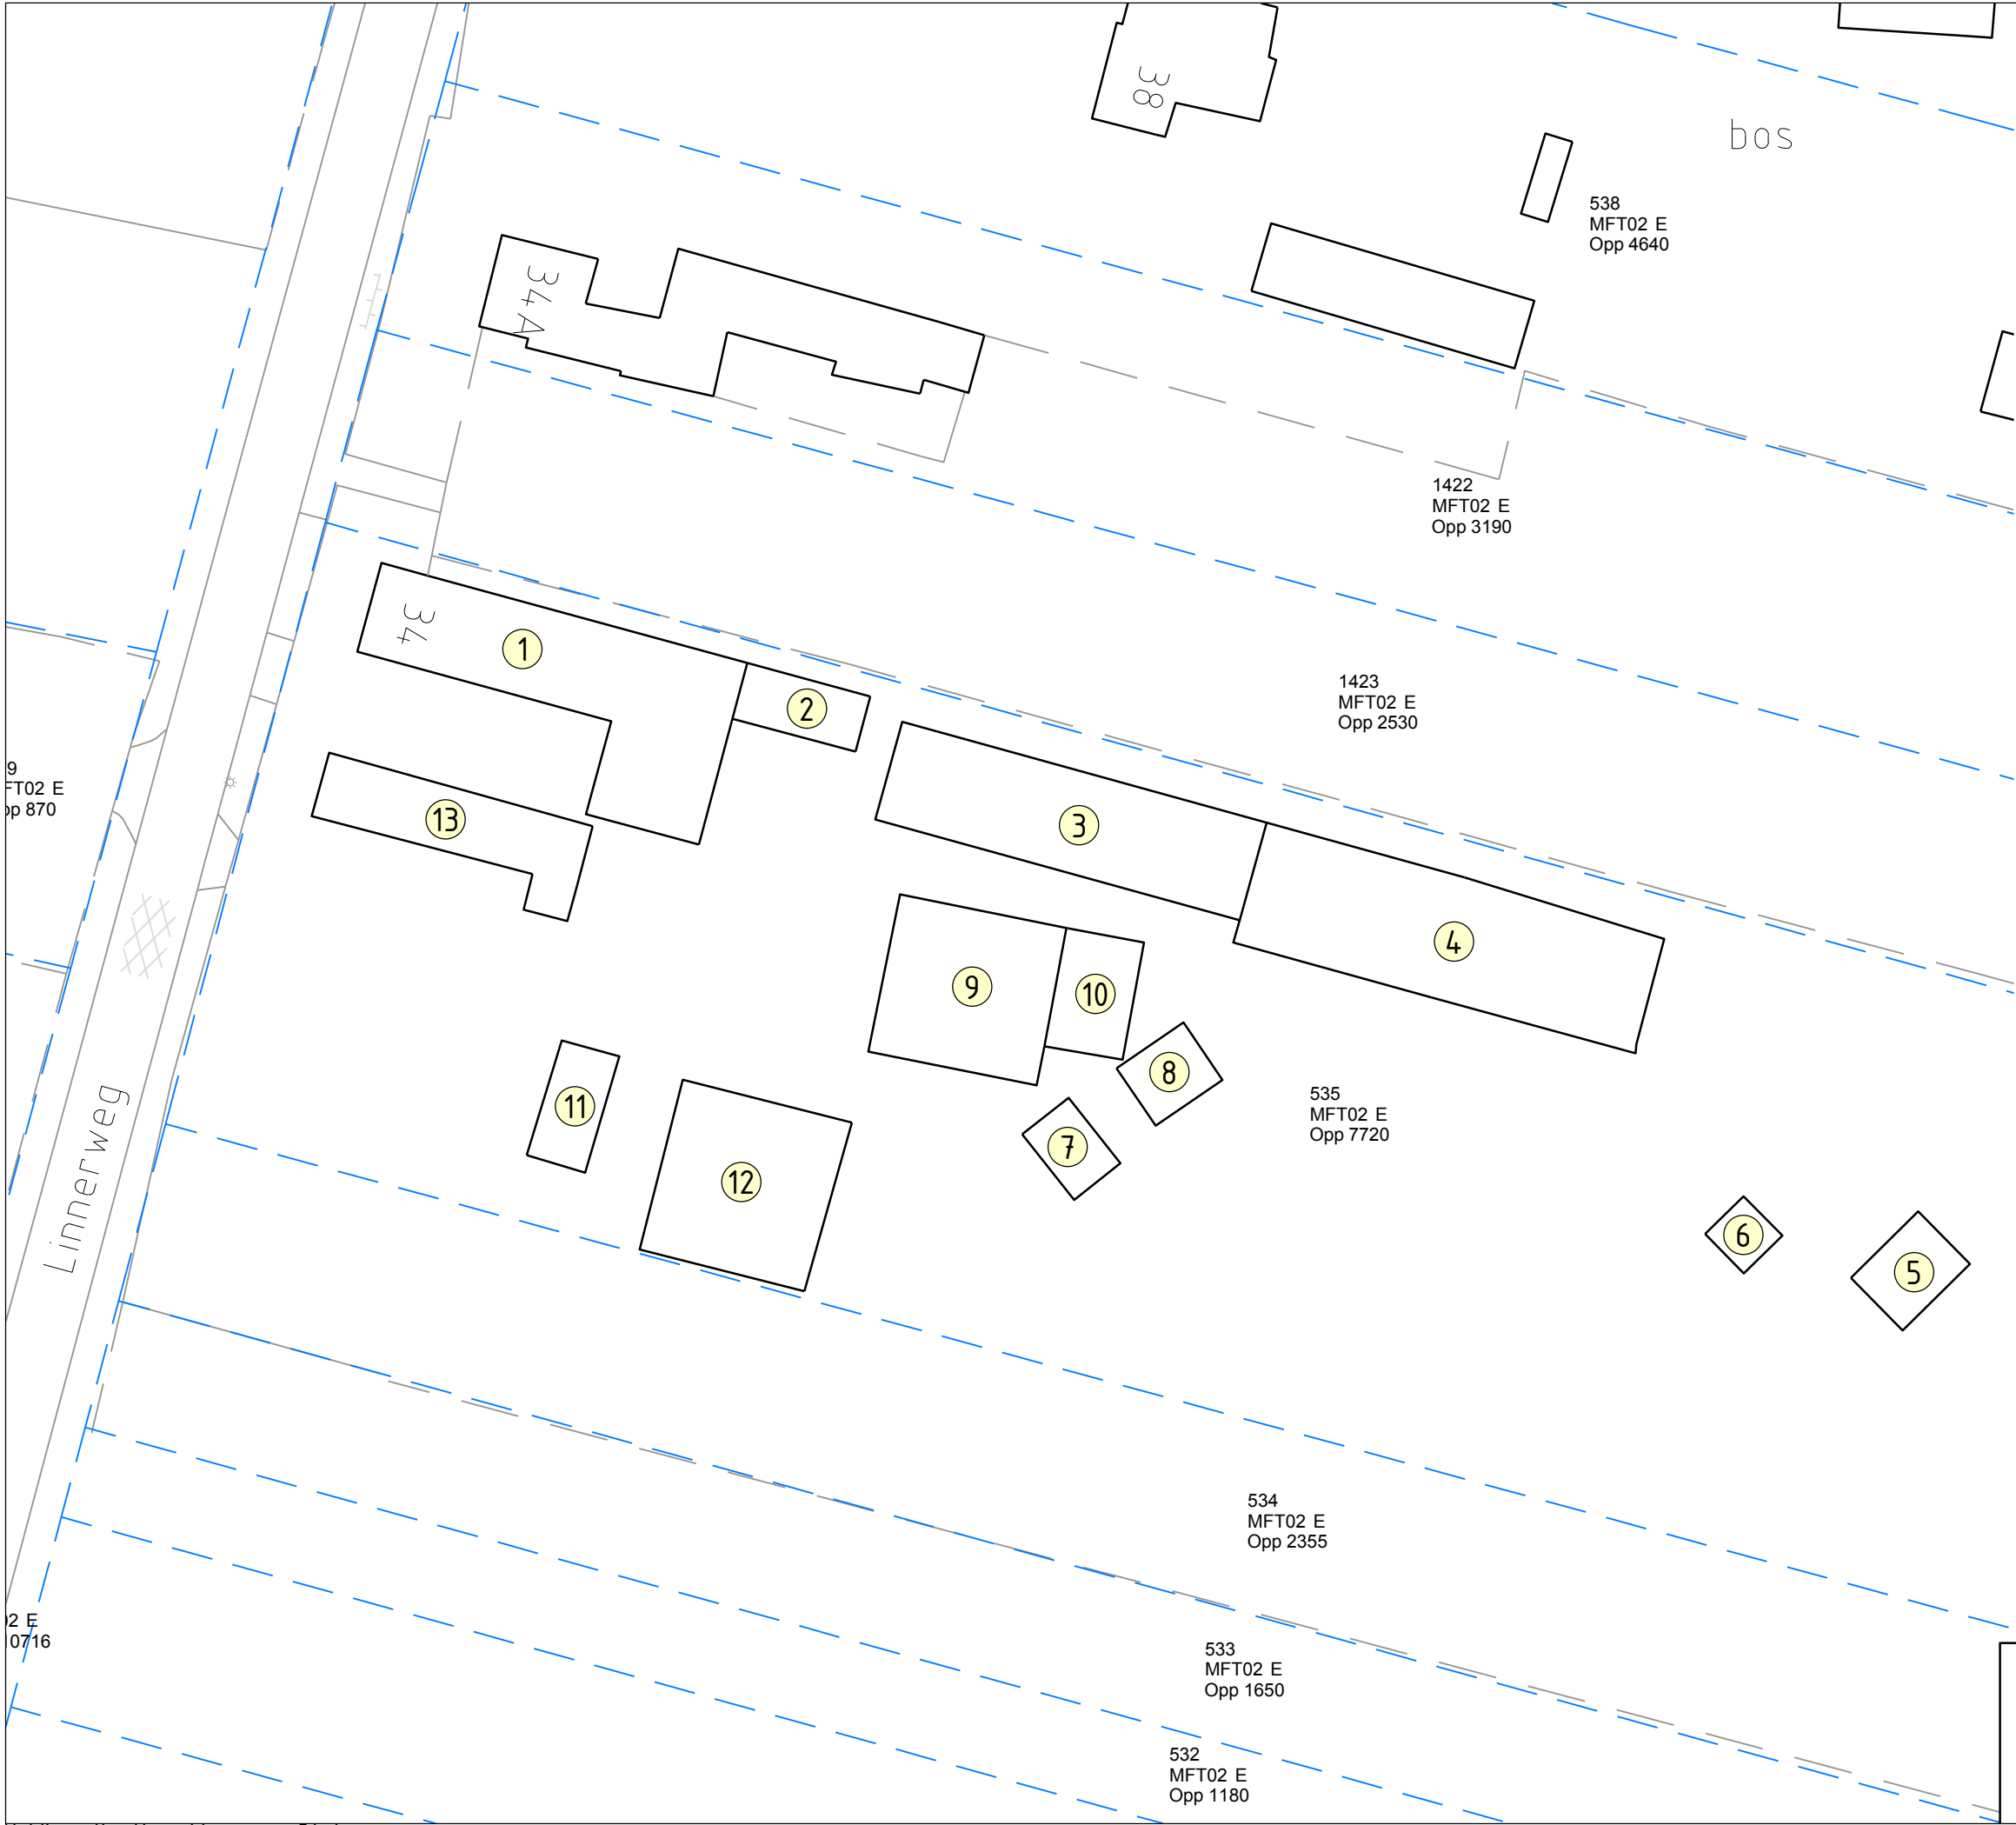

Verklaring

Te handhaven bebouwing

Nr.	Benaming	Oppervlakte
1.	Boerderij	140,00 m ²
13.	Schuurtje Binnenpl. Open	<u>100,00 m²</u> + 240,00 m ²

Te slopen bebouwing

Nr.	Benaming	Oppervlakte
2.	Stal vast aan boerderij	137,20 m ²
3.	Varkenstal	217,50 m ²
5.	Ponnystal	30,60 m ²
6.	Stalletje	17,20 m ²
7.	Stalletje	17,50 m ²
8.	Stalletje	44,00 m ²
9.	Varkenstal	156,00 m ²
10.	Varkenstal	45,00 m ²
11.	Stalletje	<u>37,80 m²</u> + 702,80 m ²

Later te slopen bebouwing

Nr.	Benaming	Oppervlakte
4.	Overkapping machines	275,20 m ²
12.	Koeienstal	<u>169,00 m²</u> + 444,20 m ²

Totaal te slopen bebouwing	1147,00 m ²
----------------------------	------------------------

Situatie te slopen bebouwing

Schaal:	1:500	Formaat:	A3
Getekend:	RBO	Datum:	10-11-2017