


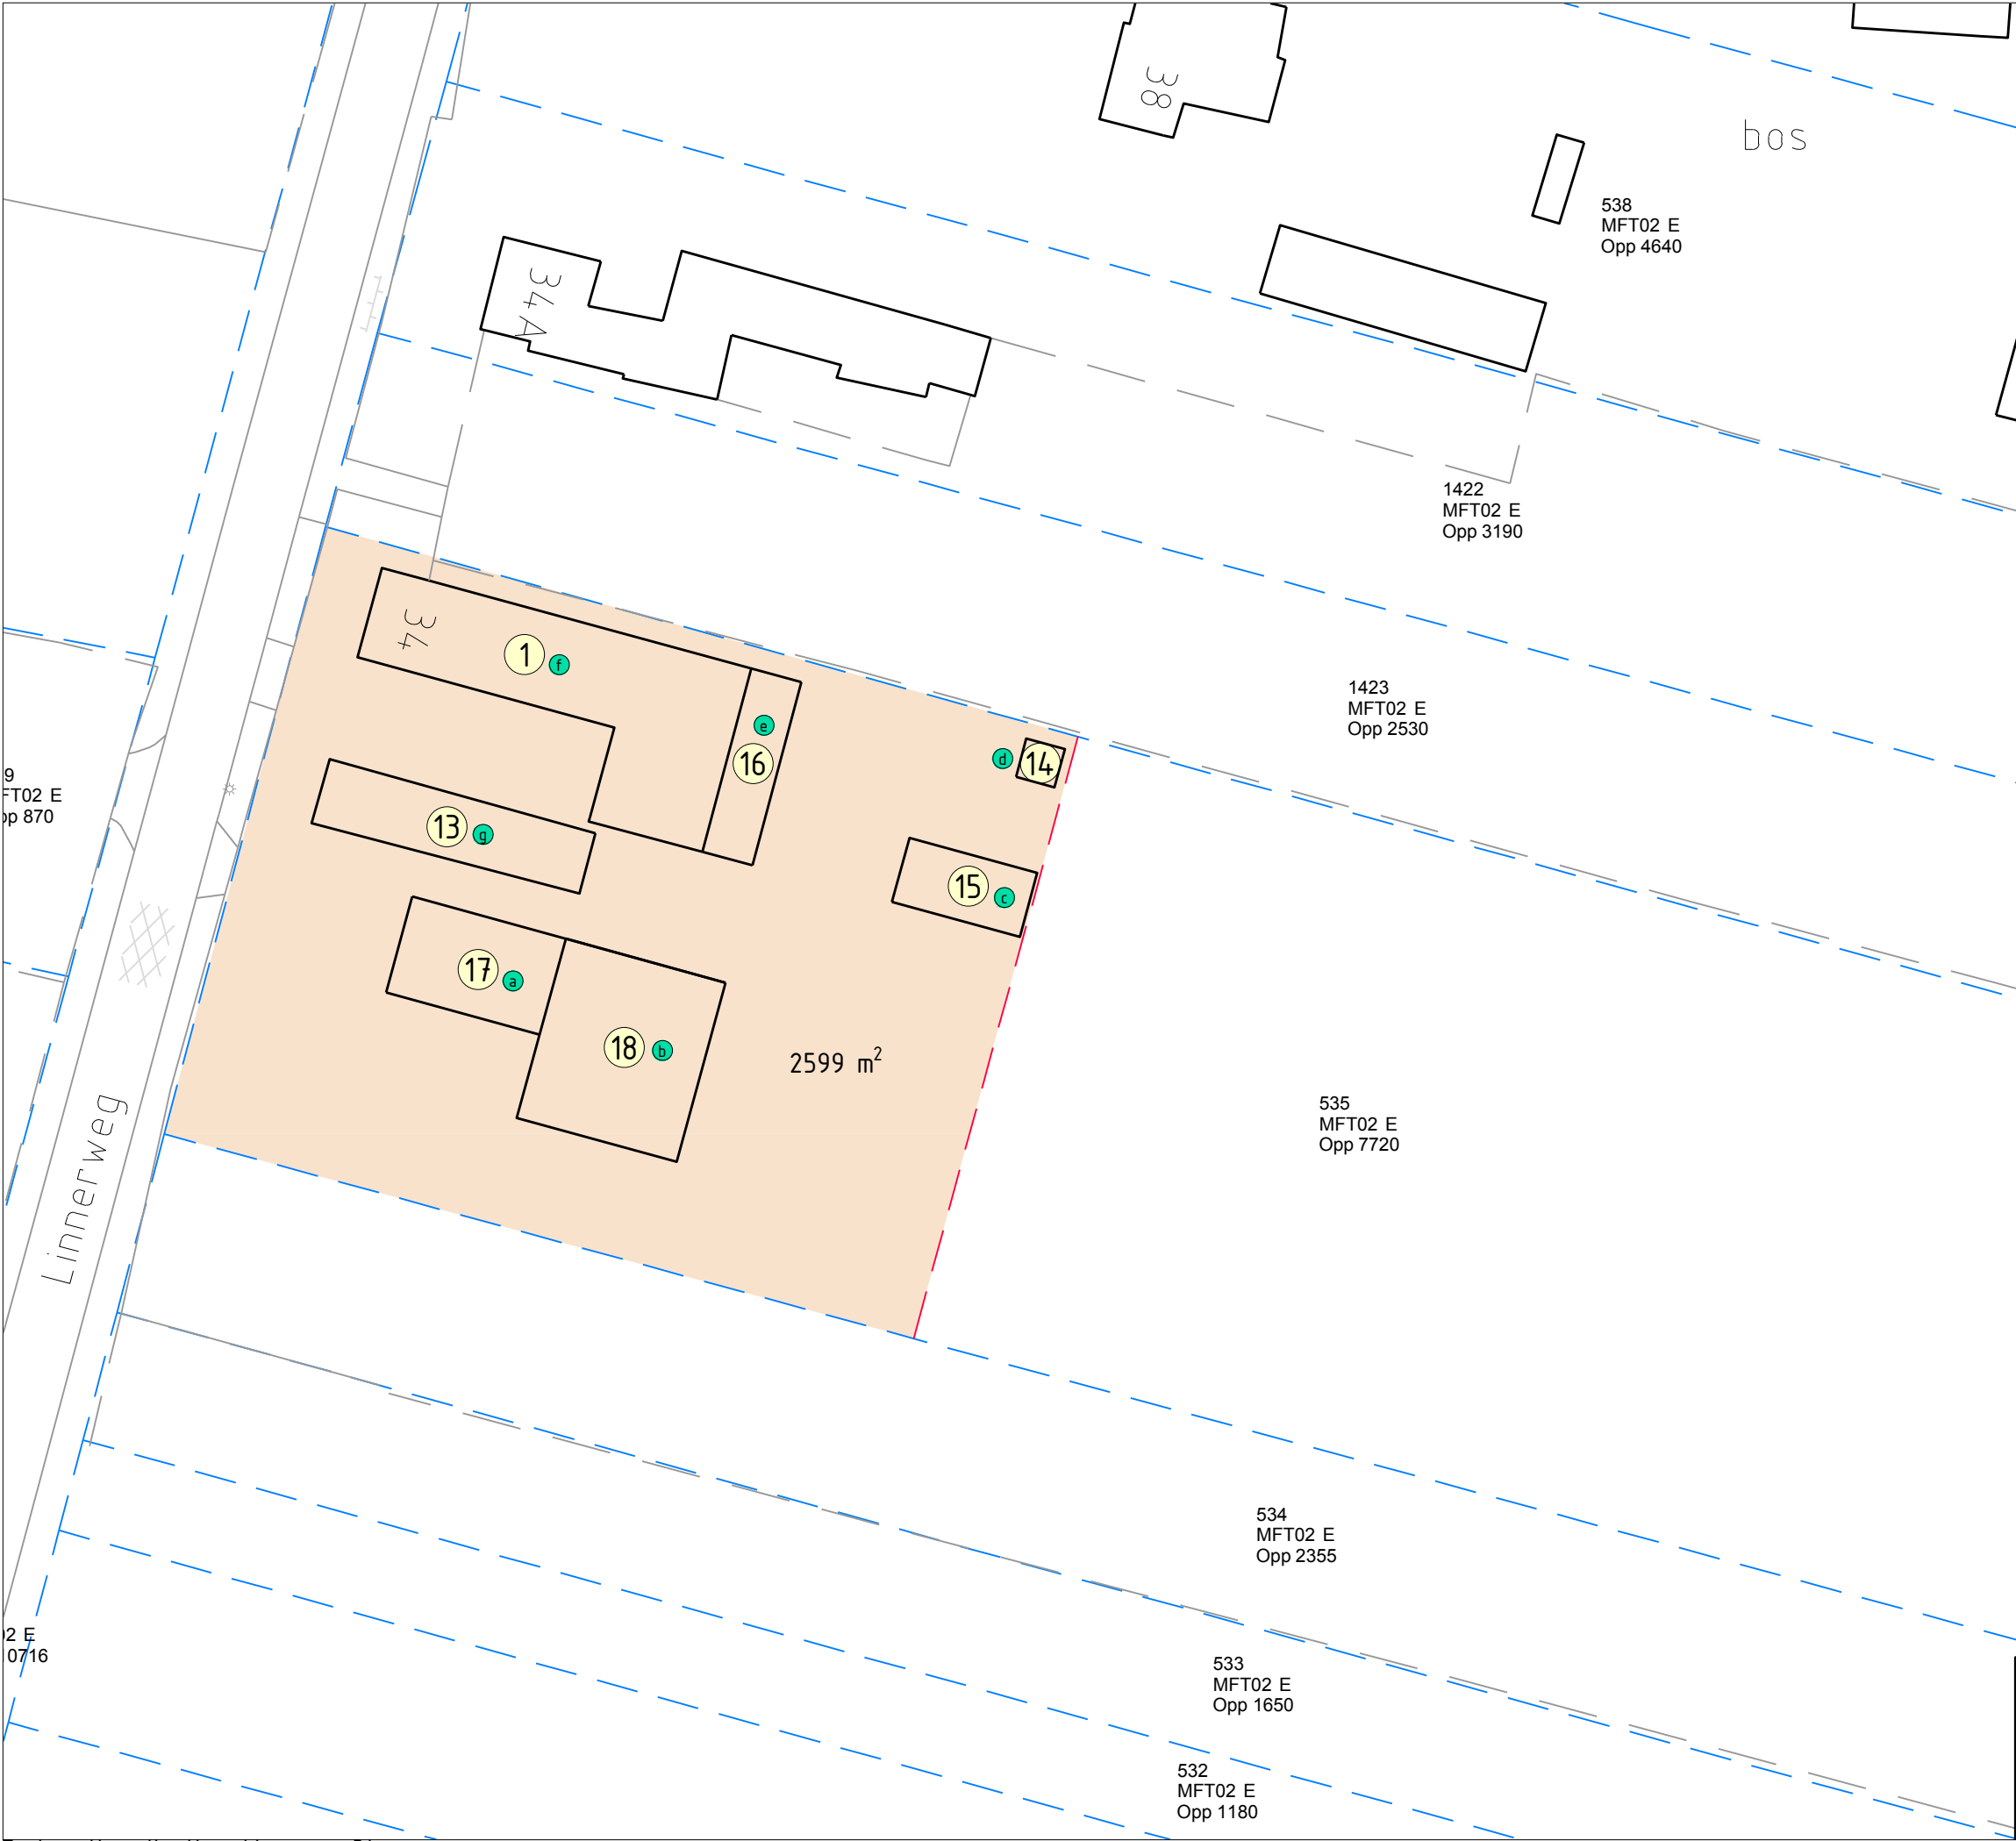

Verklaring

Te handhaven bebouwing		
Nr.	Benaming	Oppervlakte
1:f	Boerderij	140,00 m²

13:g	Schuurtje Binnenpl. Open	<u>100,00 m²</u> + 240,00 m²
------	--------------------------	---------------------------------

Nieuwe bebouwing		
Nr.	Benaming	Oppervlakte
14:d	Pomphuisje	9,00 m²
15:c	Zwembad	50,00 m²
16:e	Terrasoverkapping	56,00 m²
17:a	Garage	90,00 m²
18:b	Opslag Garage	<u>168,75 m²</u> + 373,75 m²

Totaal incl. nieuwbouw	613,75 m²
------------------------	-----------

Situatie toekomstig bouwvlak

Schaal:	1:500	Formaat:	A3
Getekend:	PSM	Datum:	09-11-2017