




Doorsnede A-A

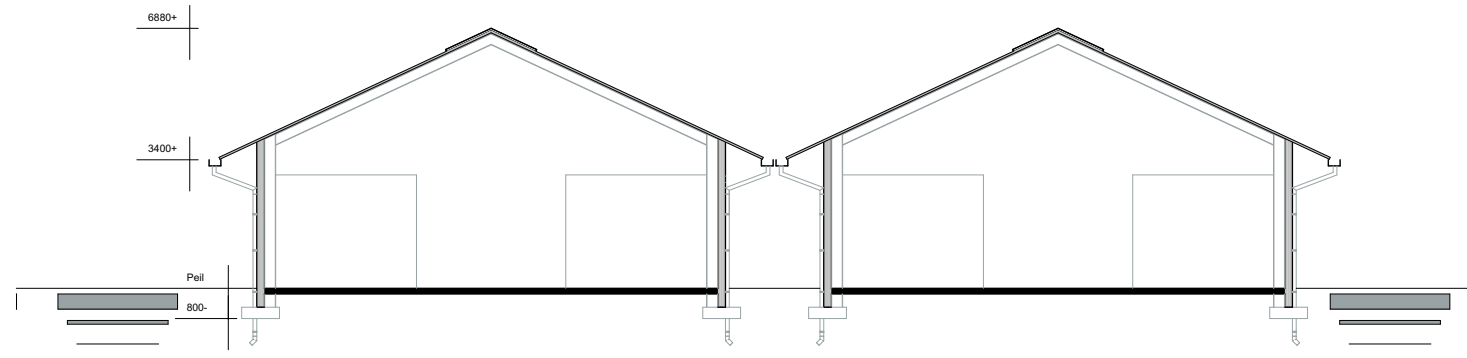

Doorsnede B-B

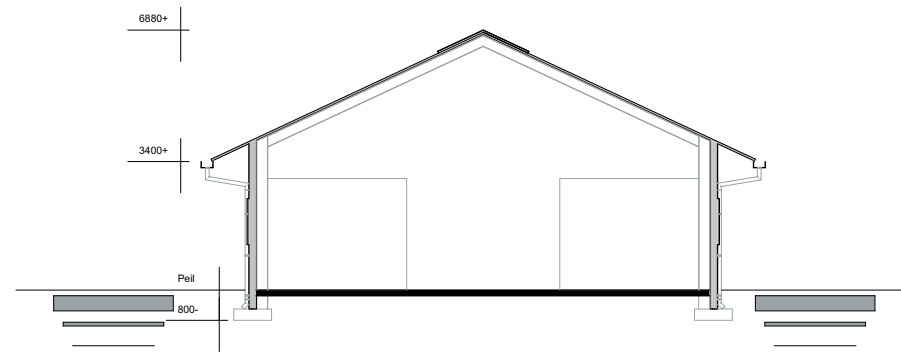

Doorsnede C-C

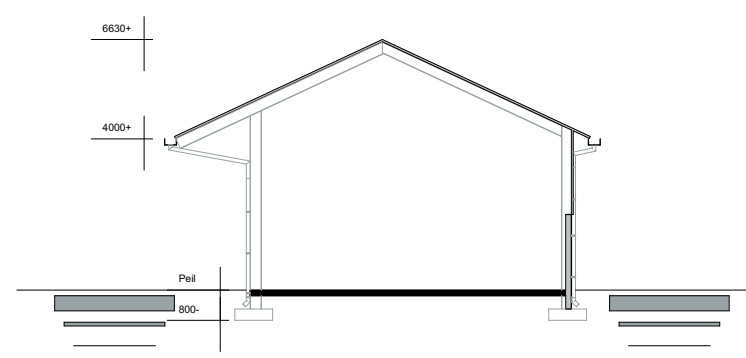

Doorsnede D-D

DIERBEZETTING

stalmr.	stuks;	soort;
1	14	Paarden; volwassen (3 jaar en ouder)
3	26	Paarden; volwassen (3 jaar en ouder)
4	16	Paarden; volwassen (3 jaar en ouder)
	5	Paarden; paarden in opfok (jonger dan 3 jaar)
	5	Pony's
5	6	Paarden; volwassen (3 jaar en ouder)

STATUS

- ☐ voorlopig ontwerp
- ☐ definitief ontwerp
- ☒ aanvraag omgevingsvergunning (niet voor uitvoering)
- ☐ aanbesteding (niet voor uitvoering)
- ☐ uitvoering

Alle maten in millimeters

Alle maten en aantallen in het werk te controleren

Alle beton-, staal-, en hout-constructies volgens opgaaf constructeur

Onze opdrachten worden uitgevoerd volgens De Nieuwe Regeling 2011 Rechtsverhouding opdrachtgever-architect, ingenieur en adviseur DNR 2011.

parkeren vrachtauto's & paardentrailers

parkeren

parkeren

parkeren

5x paddock

5x paddock

schoonwater riolering vlgs.
opgaaf installateur
infiltreren op eigen terrein

stapmolen

overdekte
longeercirkel

binnenbak manege

horeca

terras

terreinverharding

vuilwater riolering vlgs. opgaaf
installateur
aansluiten op bestaand



bedrijfswoning +
5 kamers B&B

tuin privé

50 meter

50 meter

18

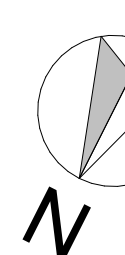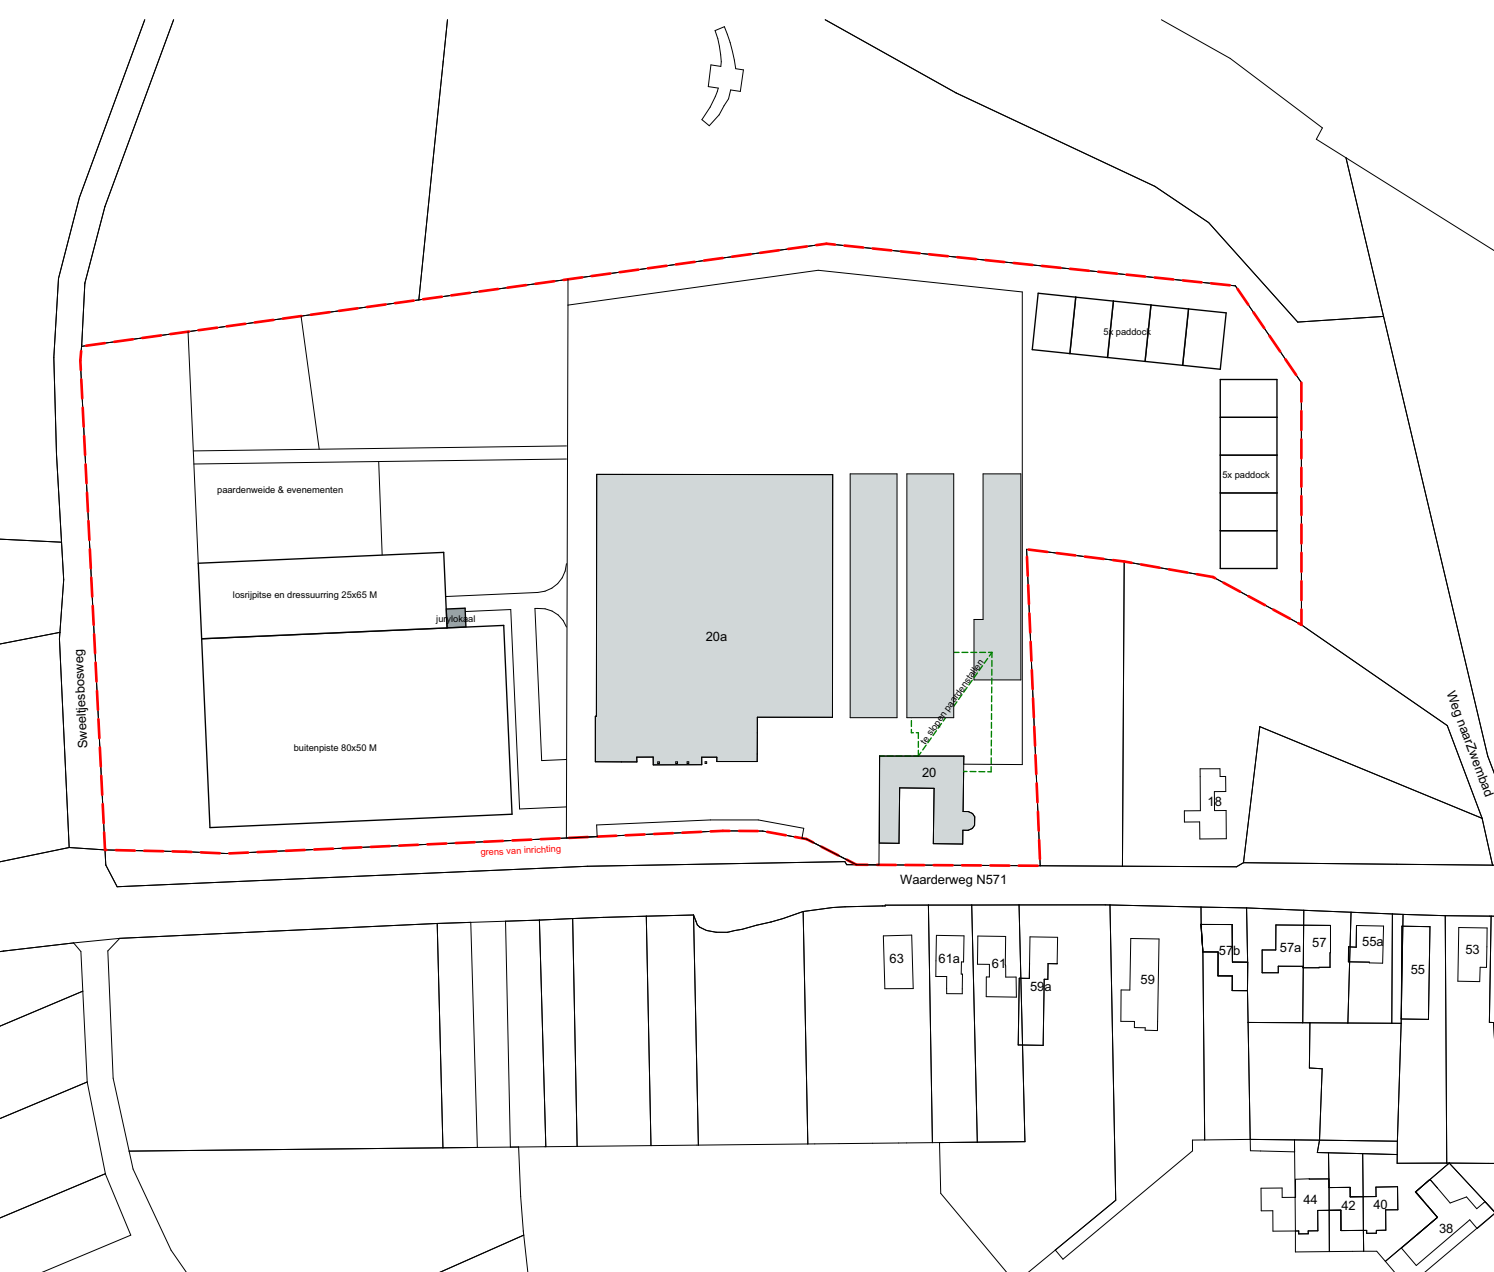

kadastraal bekend:

gemeente: Roerdalen
sectie: E
nummer: 1121

opdrachtgever:

Hippisch centrum Montfort
Waardenweg 20 - 6065 EX - Montfort - 06 218 058 89

DONKERS BOUWKUNDIG **RELOU**
TEKENBURO
Den Heikop 6 5424 SW Elsendorp 0492 35 20 93 | www.donkers-relou.nl info@donkers-relou.nl | Langendijk 9 5712 TA Someren

Herontwikkelen Hippisch centrum Montfort

181554

bouwadres: Waardenweg 20 - Montfort
tekening: Meldingactiviteitenbesluit
getekend: datum: 14-05-2020 gewijzigd: schaal: 1:200, 1:2000
SV

Wm. 1

Deze tekening mag zonder schriftelijke toestemming van Stuurkant/Donkers Relou niet worden gereproduceerd, noch versimpeld, noch aan derden ter beschikking worden gegeven.