


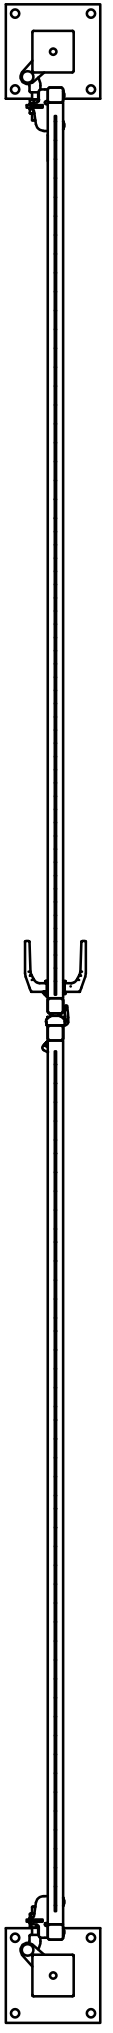


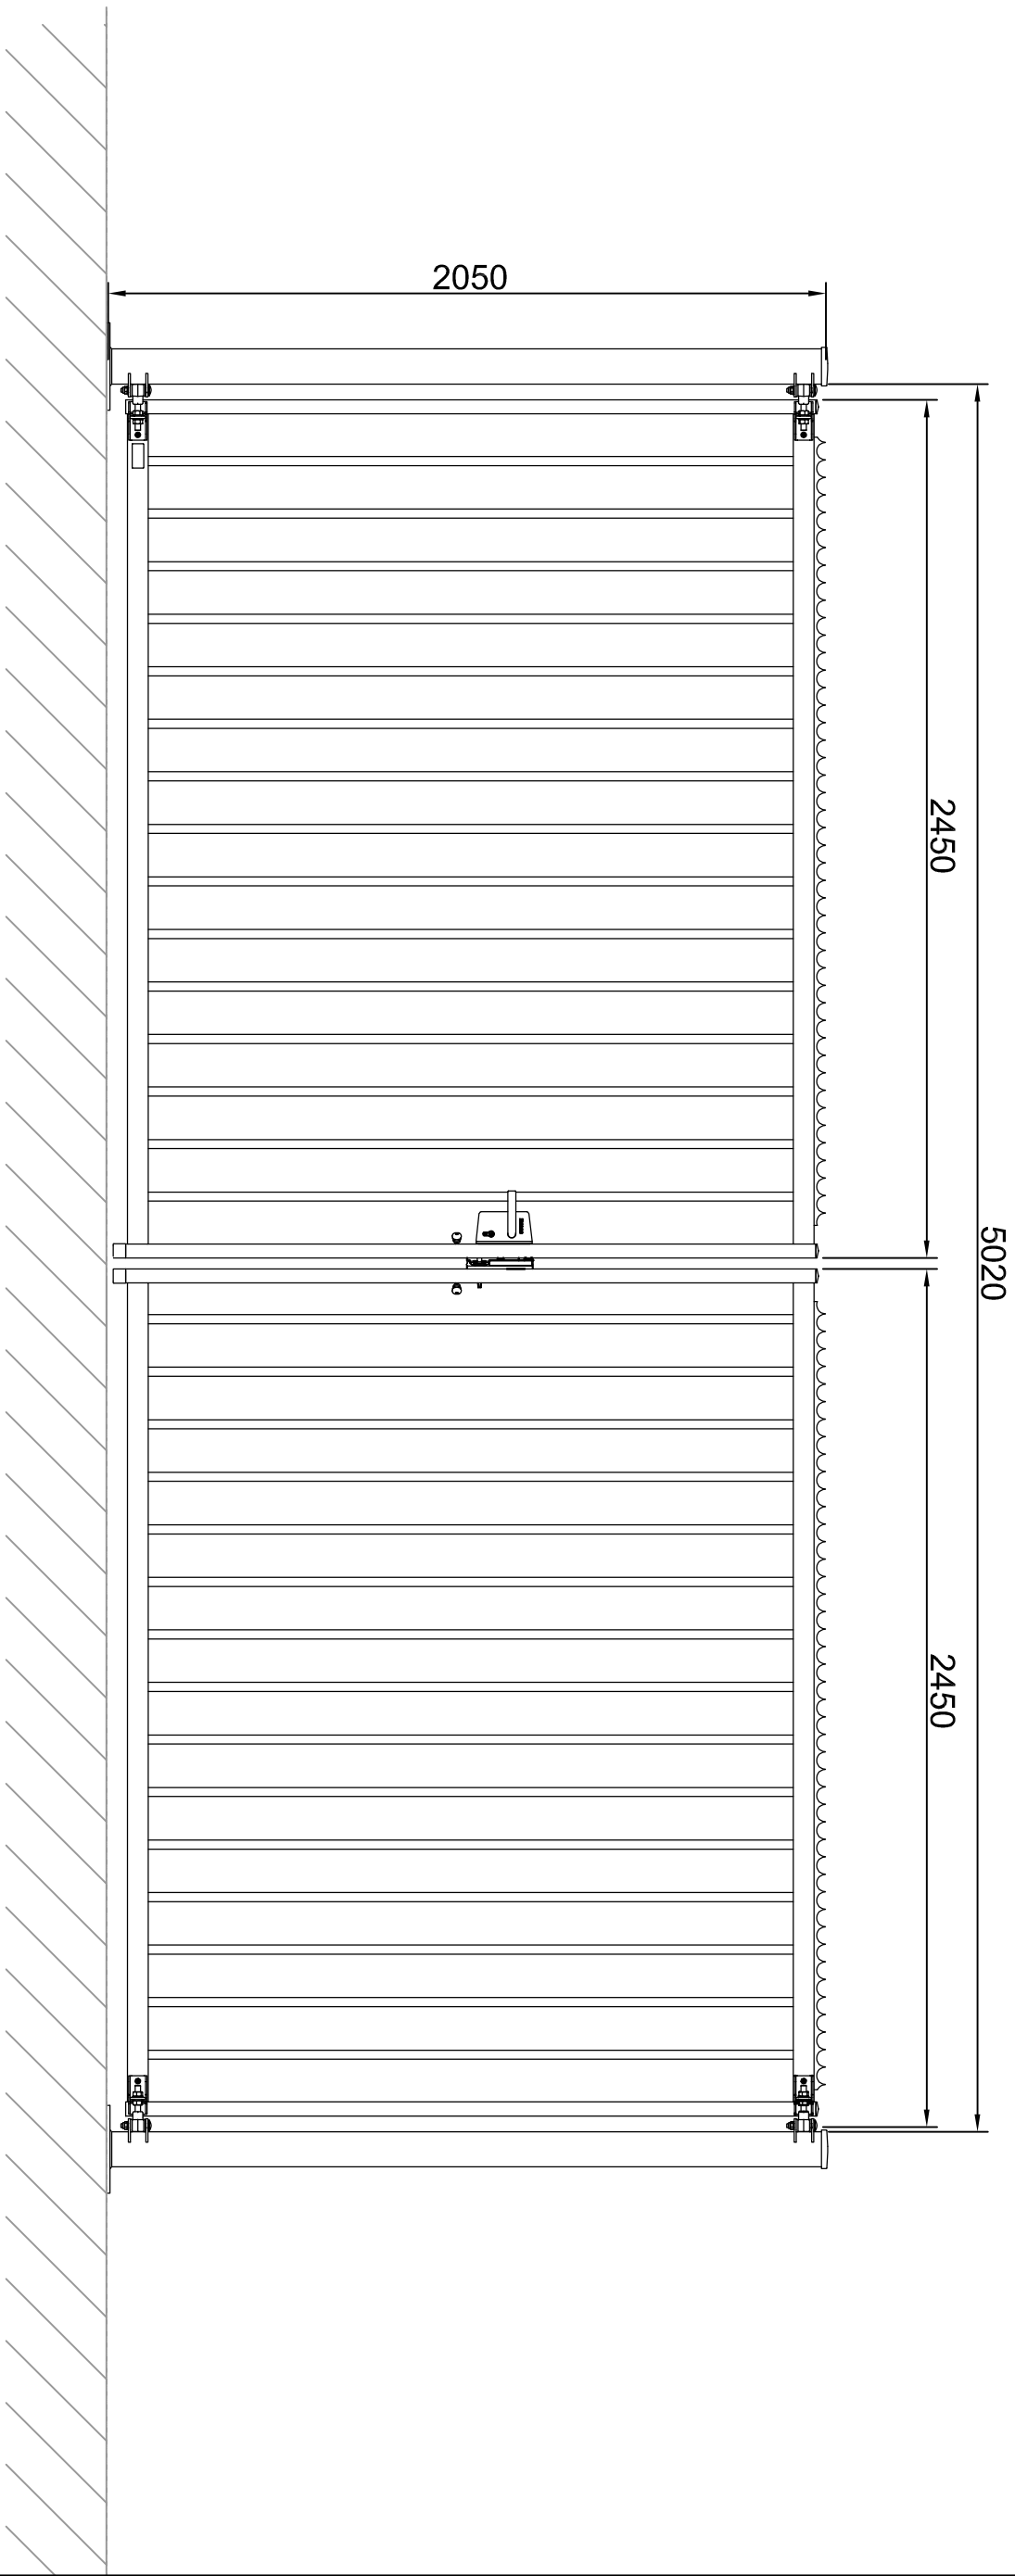


# DEFINITIEF

Werk:		Zonnepark Montfort		Bladno.:	B02
Onderdeel:		Hekwerk en poorten			
Opdrachtgever: Duurzaam Roerdalen					
Schaal:	1:1000	Formaat:	A1	Getekend:	R. te Meij
Details:		Datum:	29-12-2021	Werkno.:	021-7041
status: D					
<small>Concept Vervolg Definitief</small>					
Gewijzigd:	A	23-02-2023	Definitief	B	C
	D		E	F	

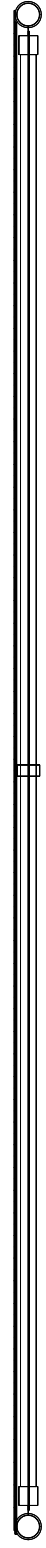

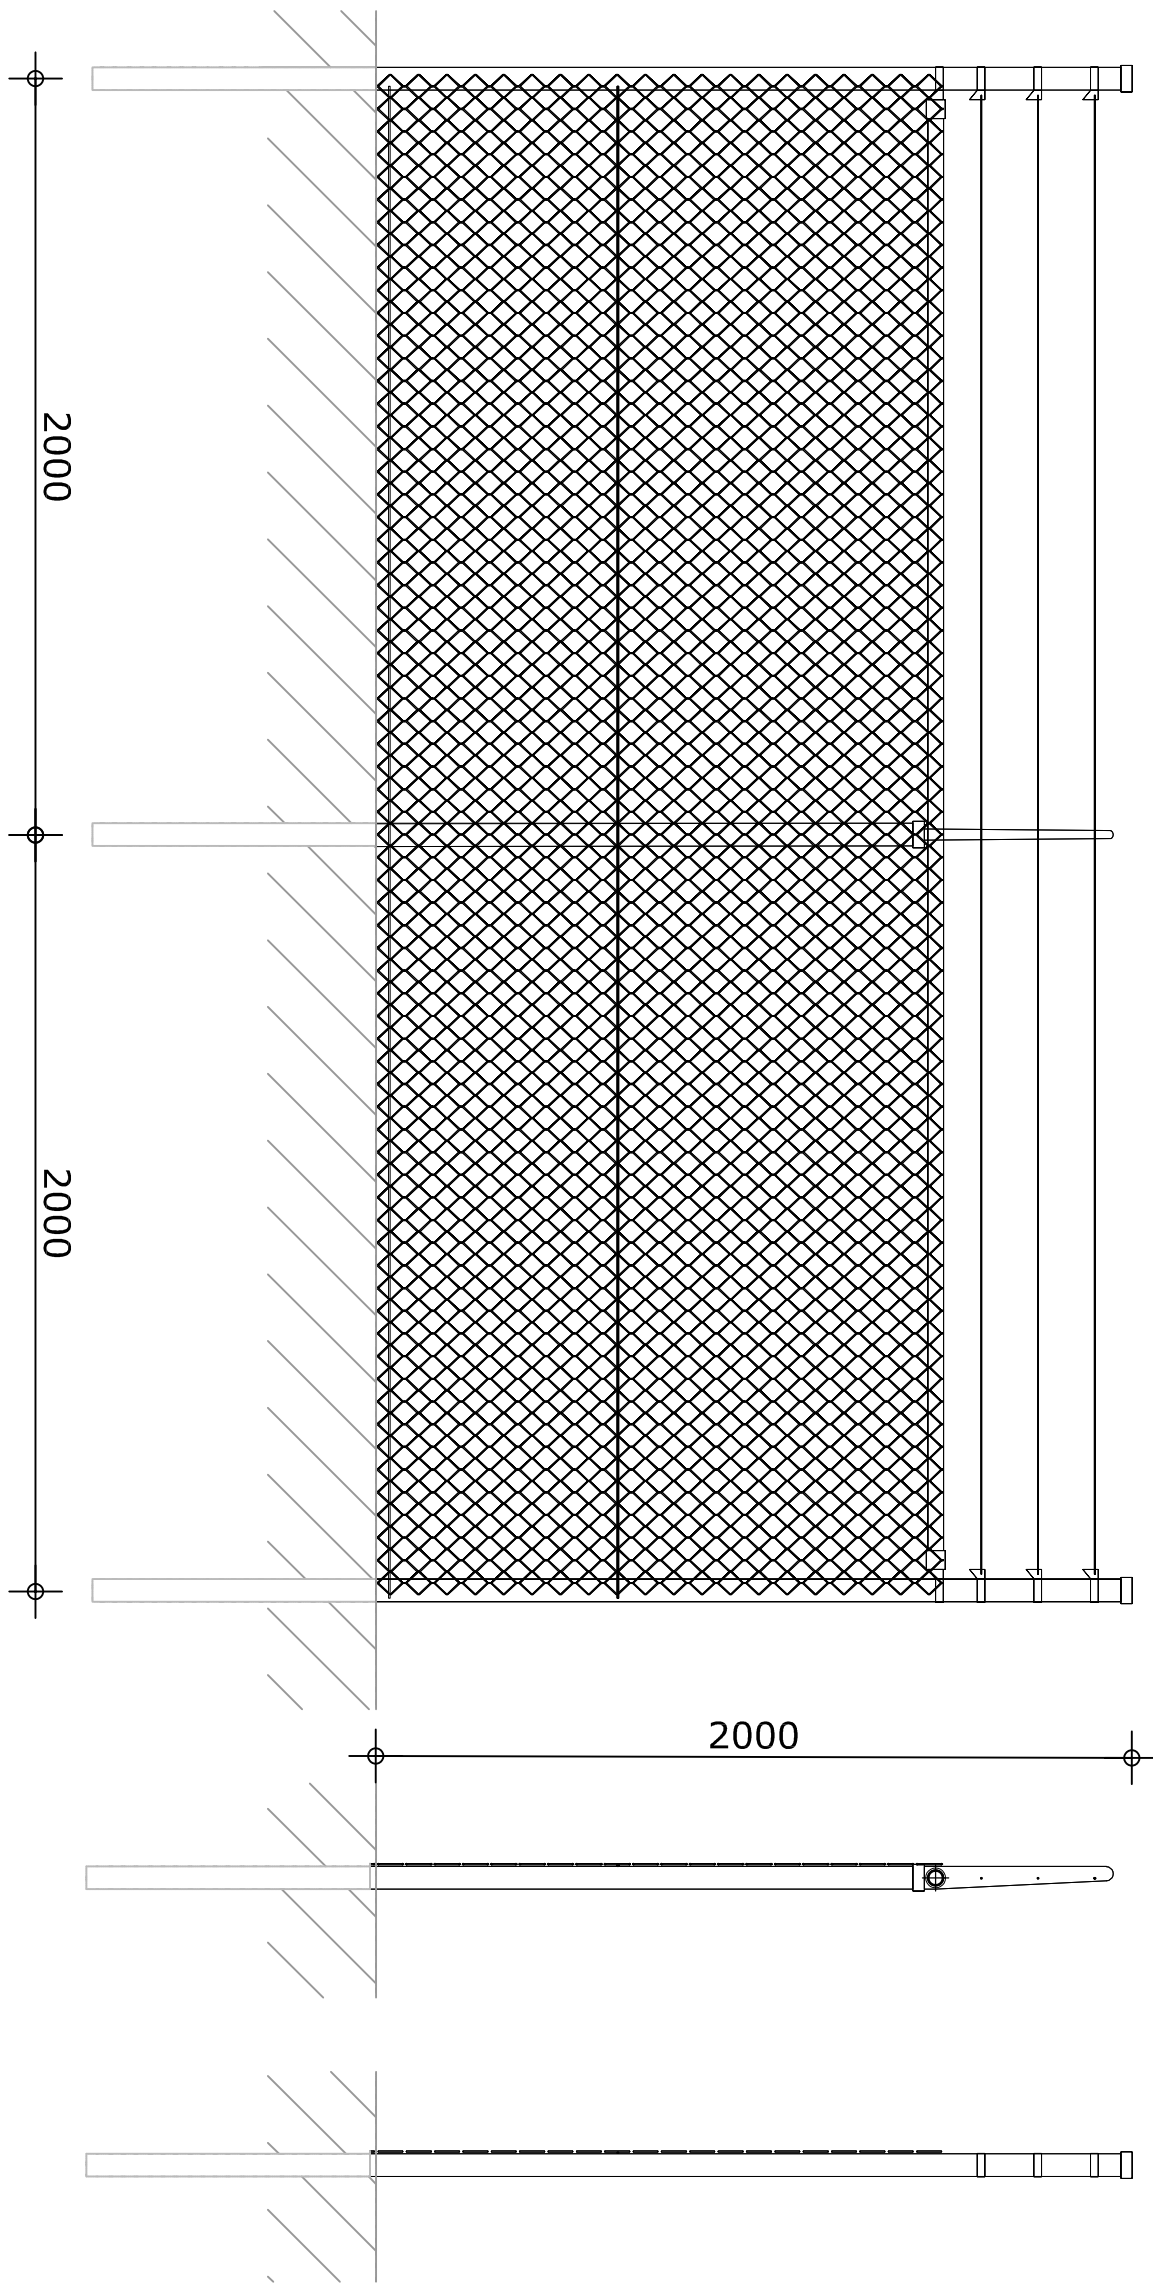

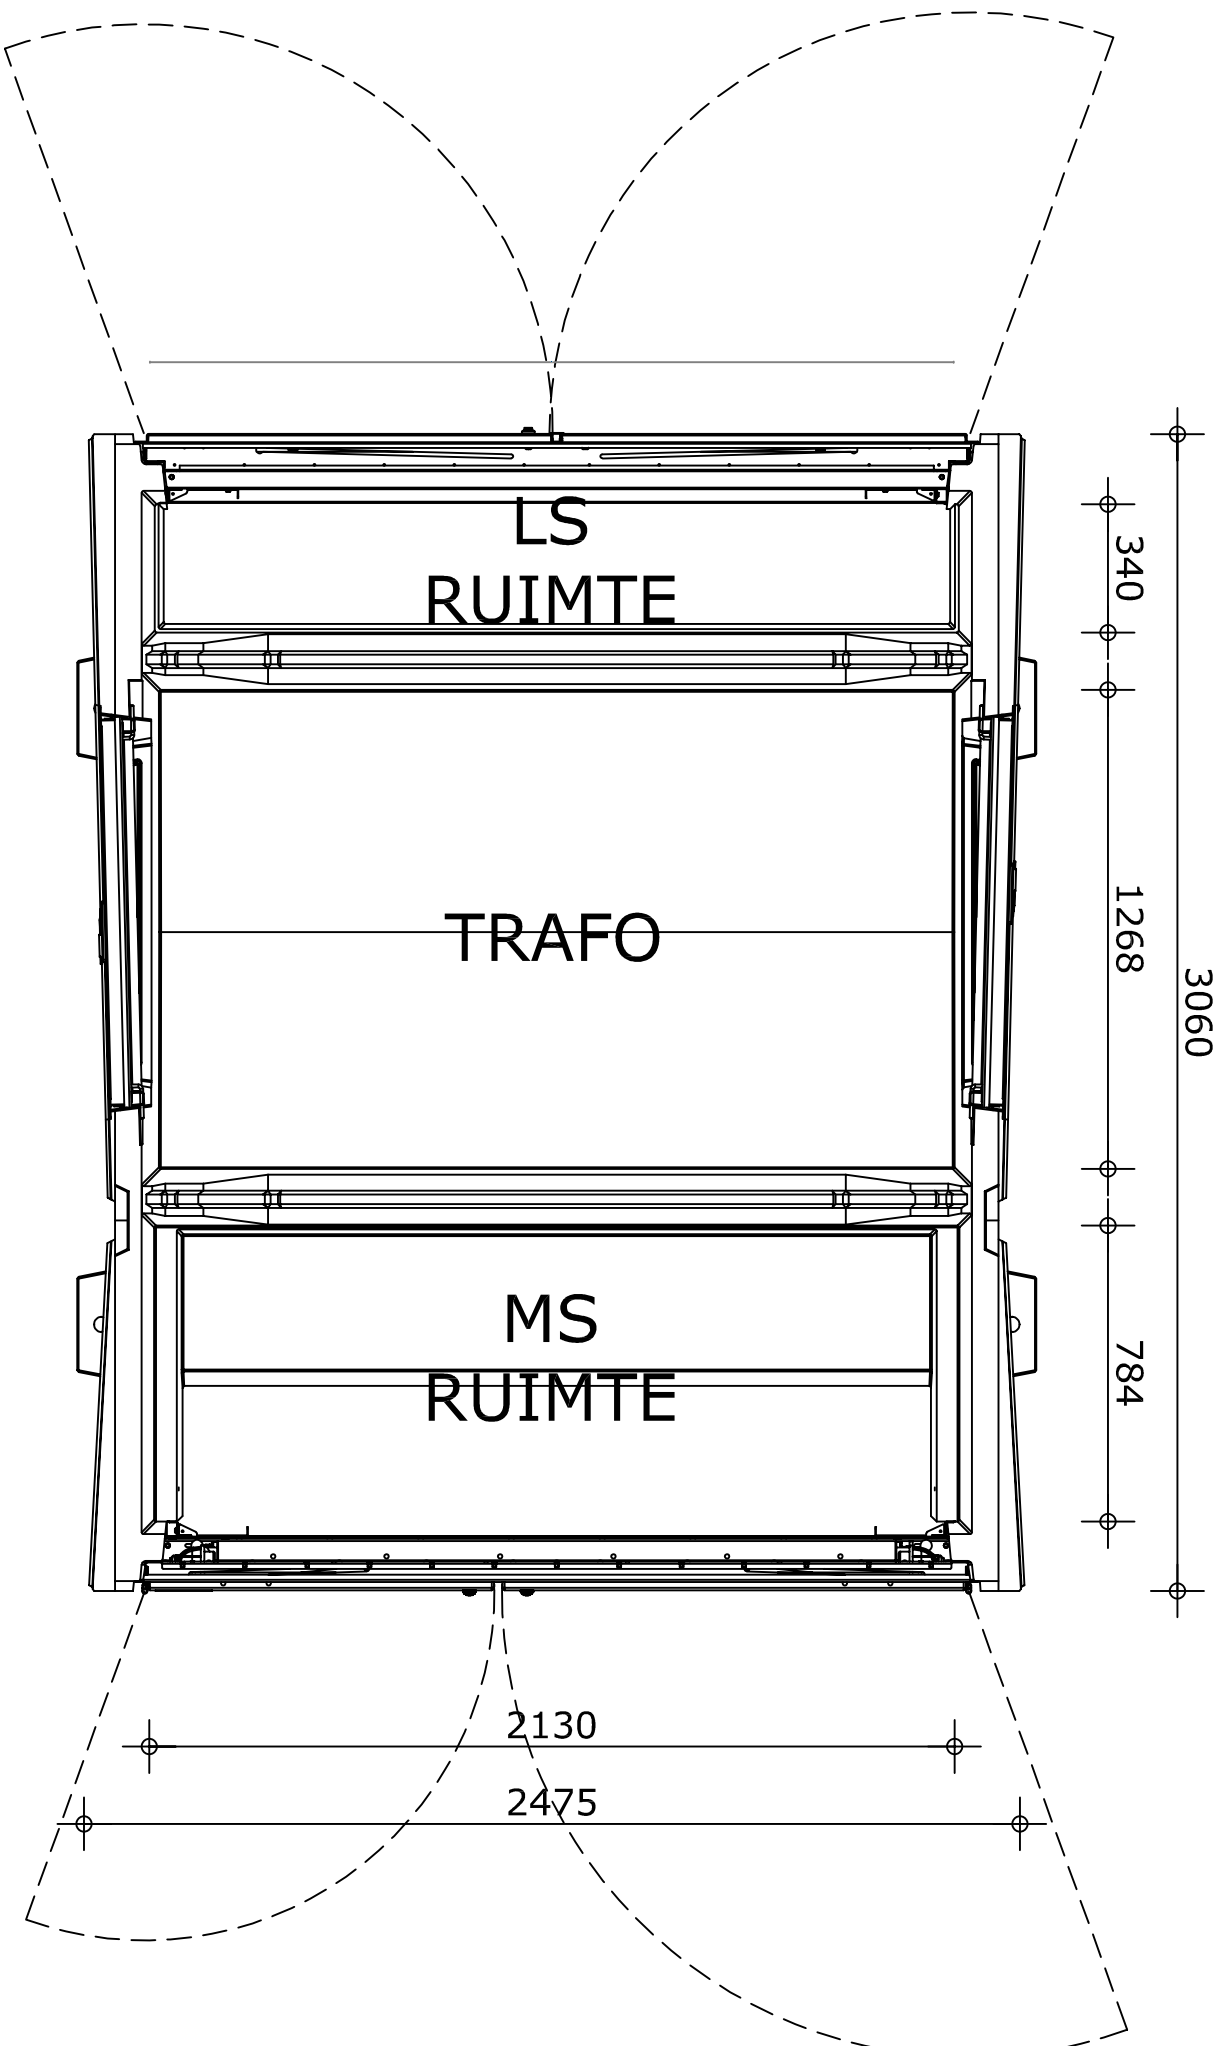

# VLOERPLAN


# DEFINITIEF

Werk: Zonnepark Montfort Bladno.: B03

Onderdeel: Transformator station

Opdrachtgever: Duurzaam Roerdalen		Getekend: R. te Meij		status: D <small>Concept Vervolgopdr. Definitief</small>
Schaal: 1:20	Formaat: A3			
Datum: 29-12-2021		Werkno.: 021-7041		

Gewijzigd: A	23-02-2023	B	C	
	Definitief	E	F	

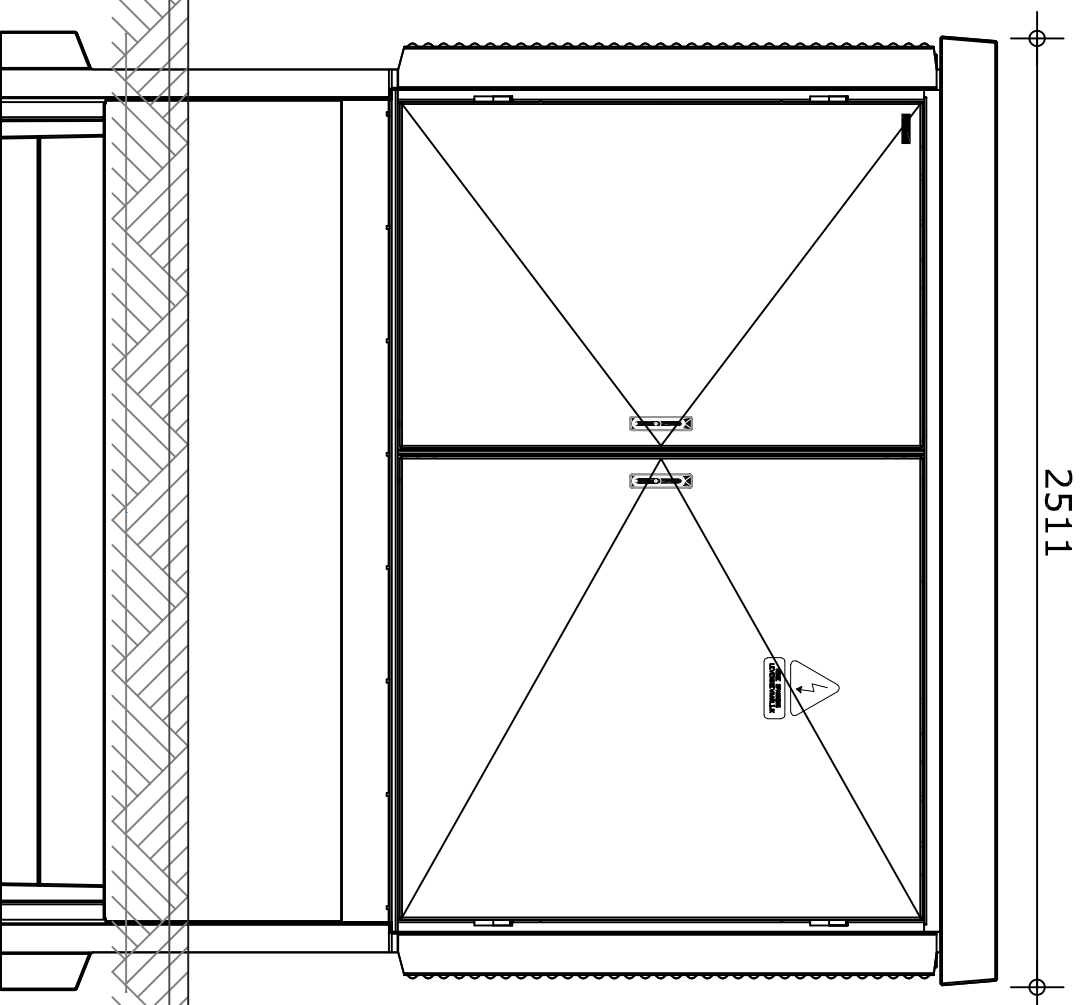


2511

2135+P  
b.k. dak


PEIL  
b.k. maaiveld

500-P  
o.k. betondeel


VOORRAANZICHT

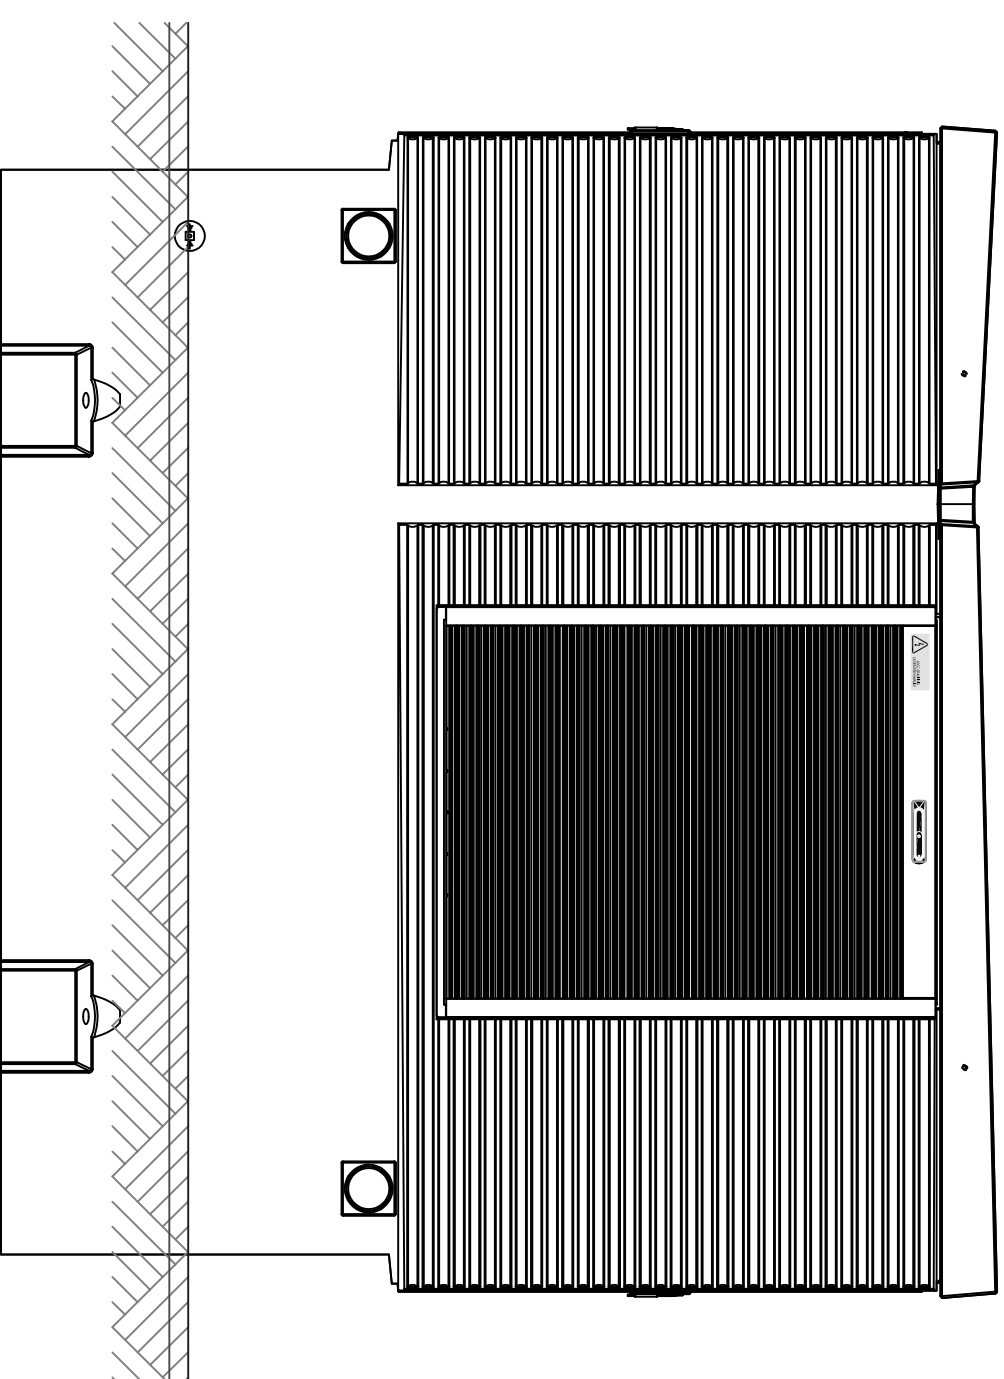


RECHTERAANZICHT

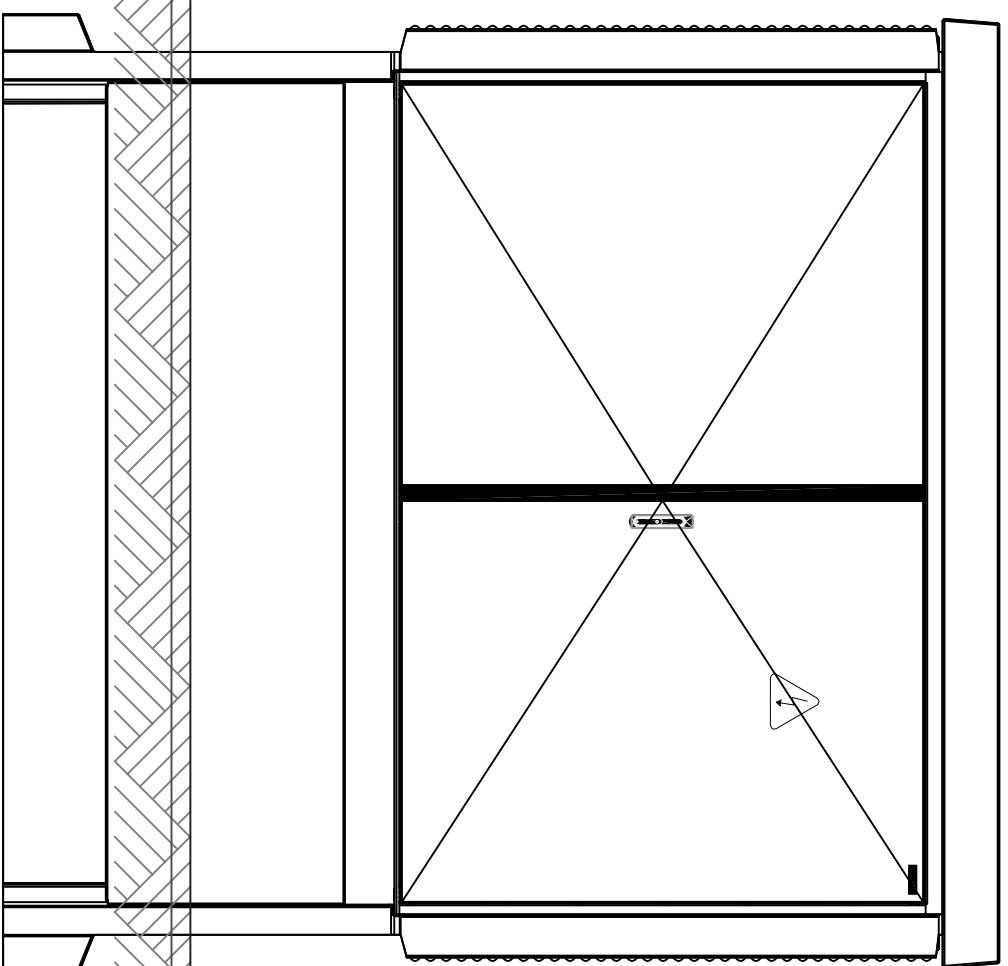



ACHTERAANZICHT

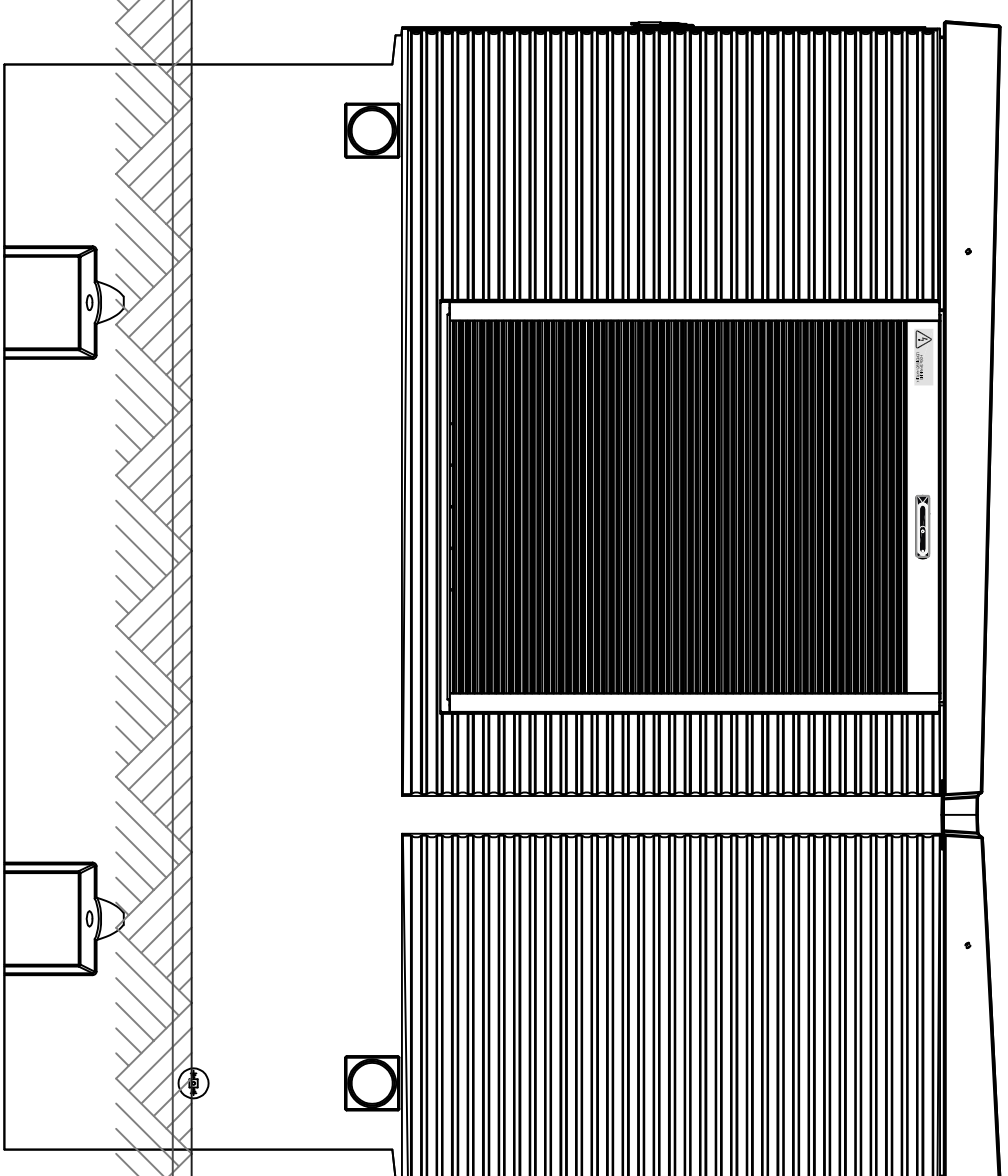


LINKERAANZICHT

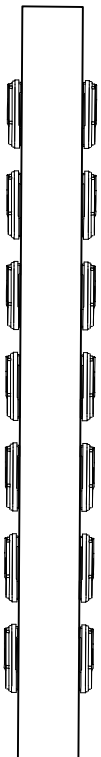

VLOERPLAN

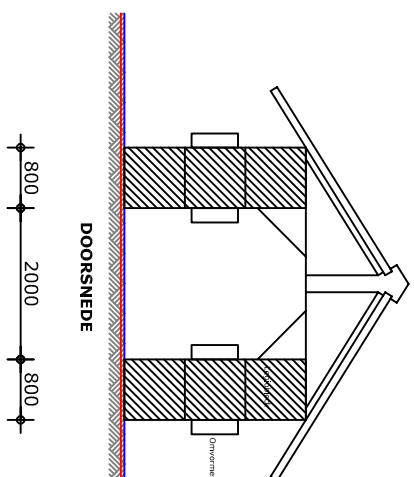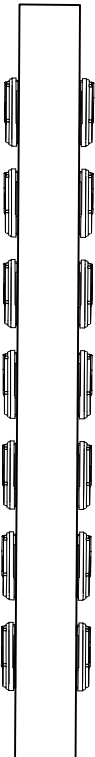

DOORSNED

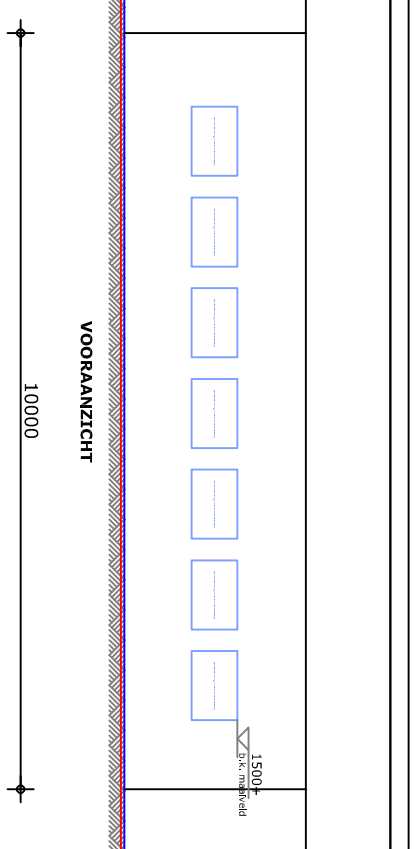

VOORANZICHT

CA. 3750+P

PEIL

# DEFINITIEF


Werk:	Zonnepark Montfort			Bladno.:	B04
Onderdeel:	Omvormers				

Opdrachtgever:	Duurzaam Roerdalen			status.:	D
Schaal:	1:100	Formaat:	A3	Getekend:	R. te Meij
Details:		Datum:	29-12-2021	Werkno.:	021.7041


Concept Vervolg Definitief

Gewijzigd:	A	23-02-2023	B	C	
	D		E	F	




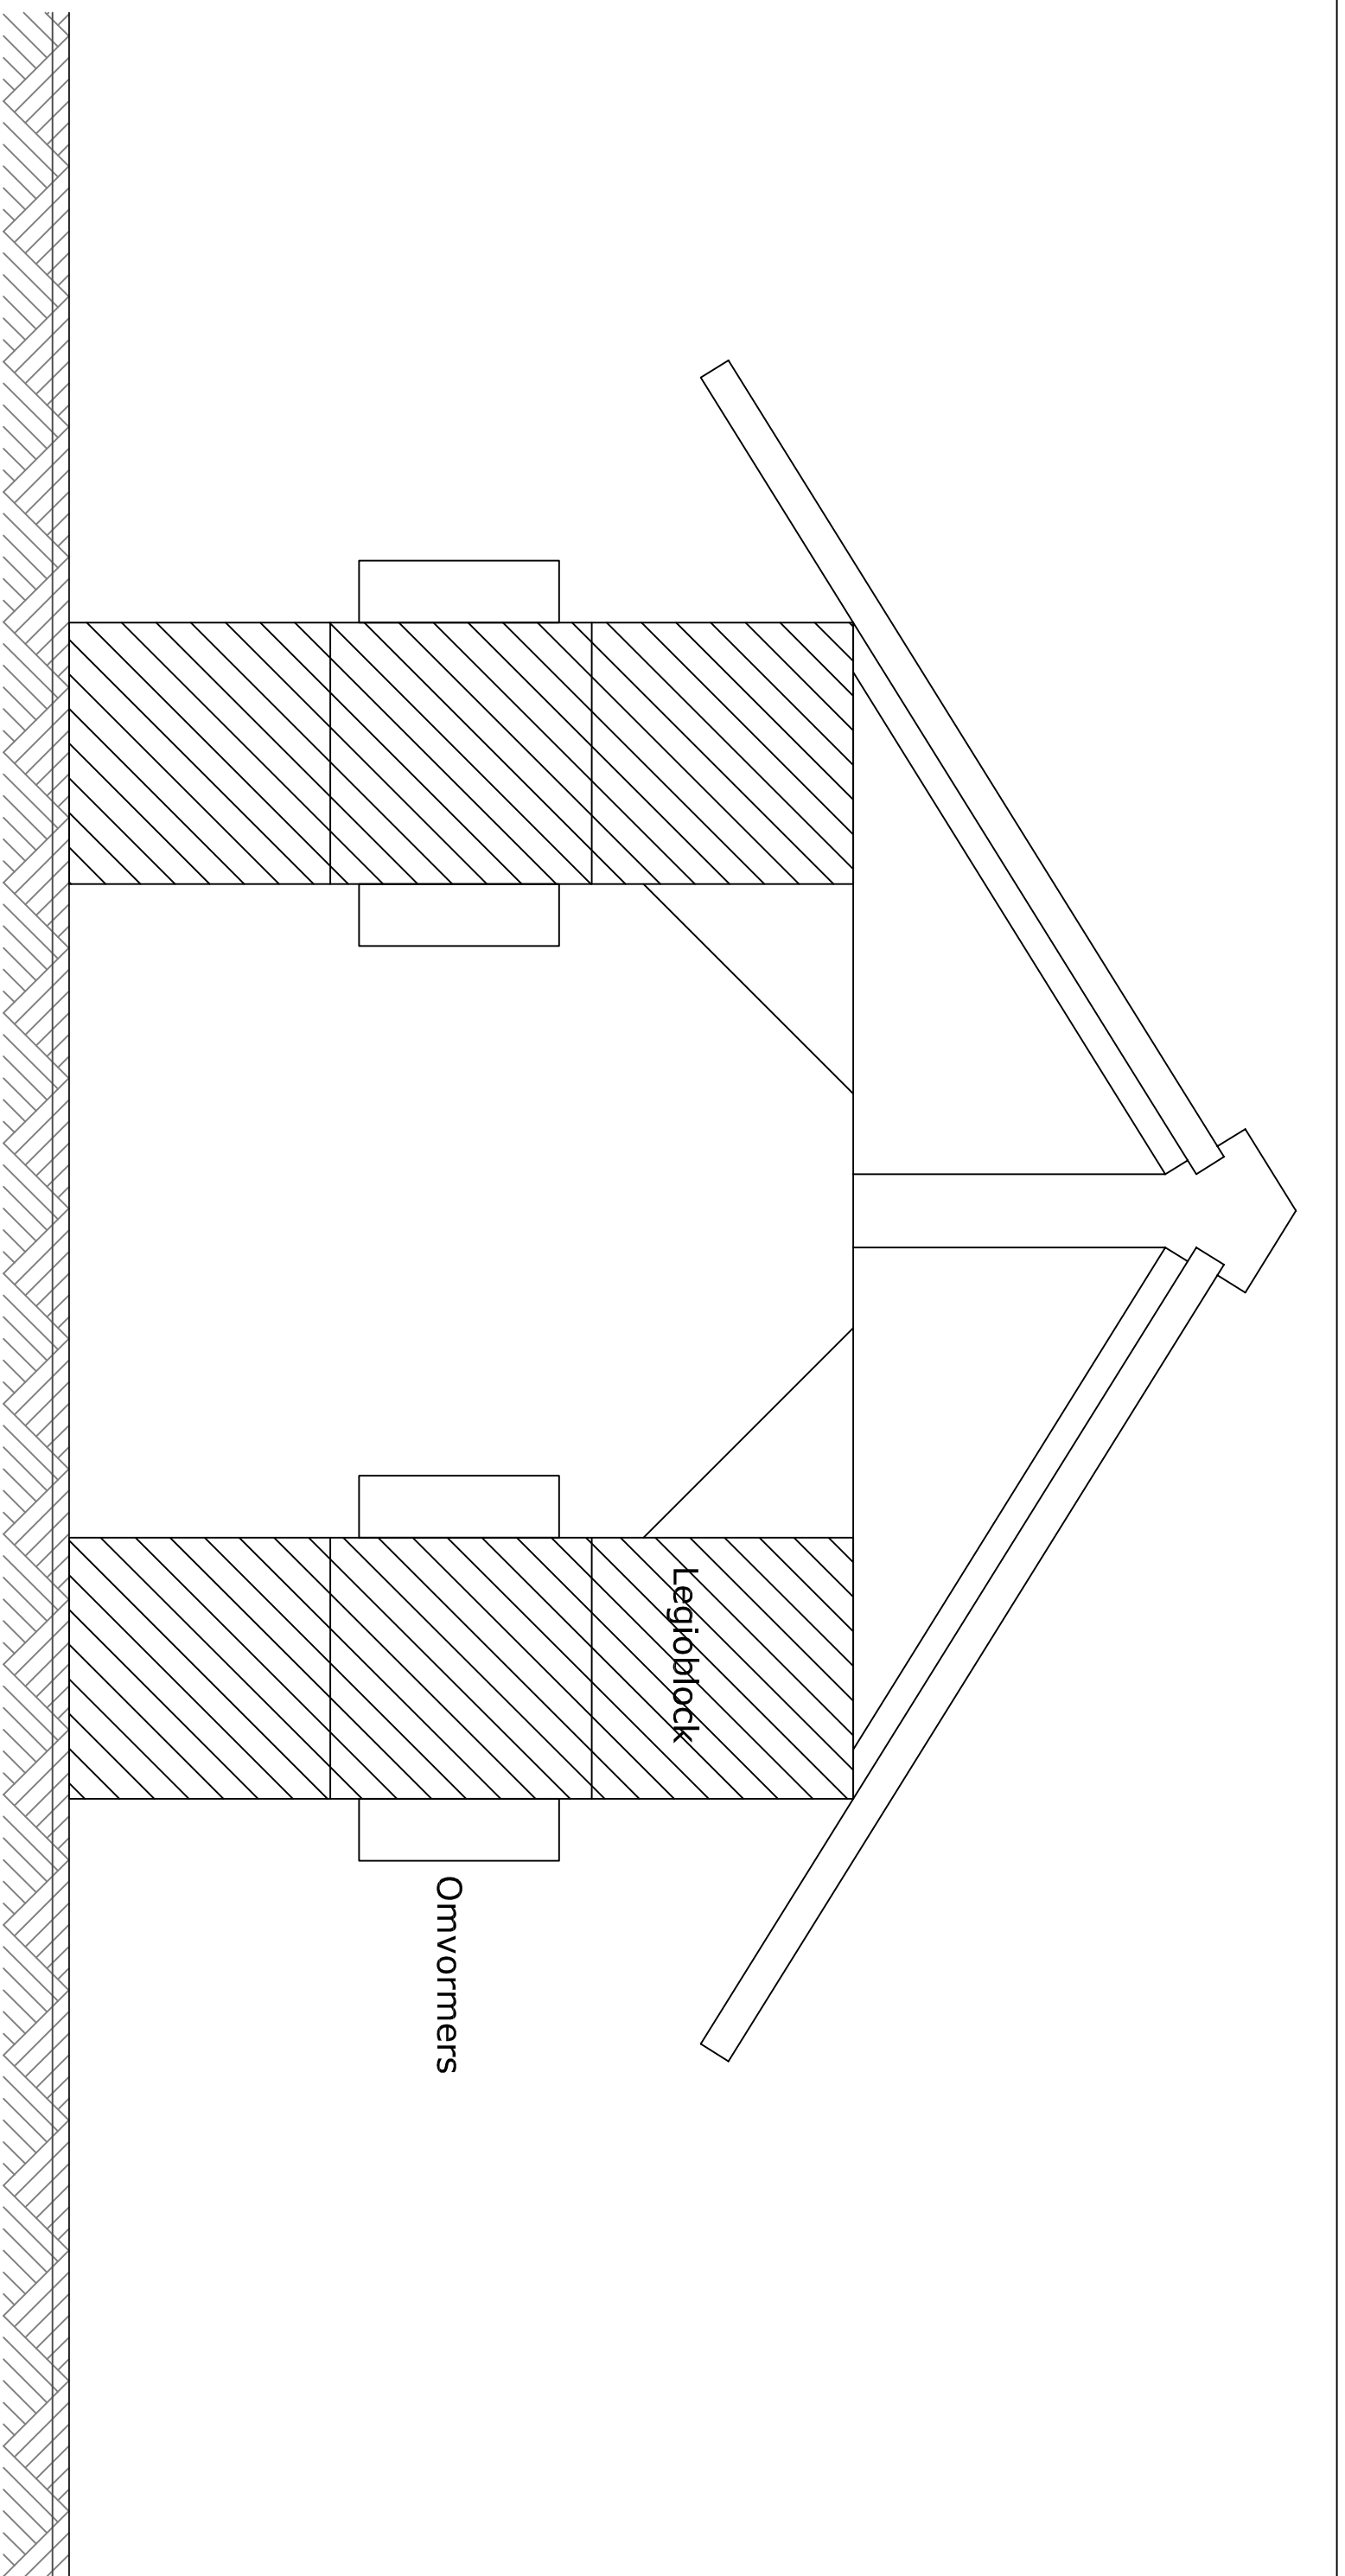

**DOORSNEDE**

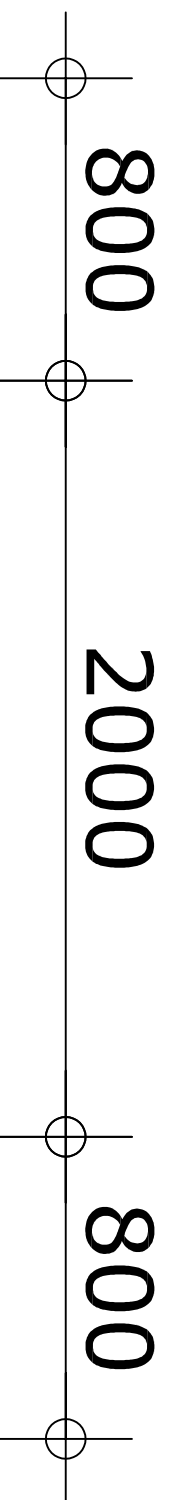



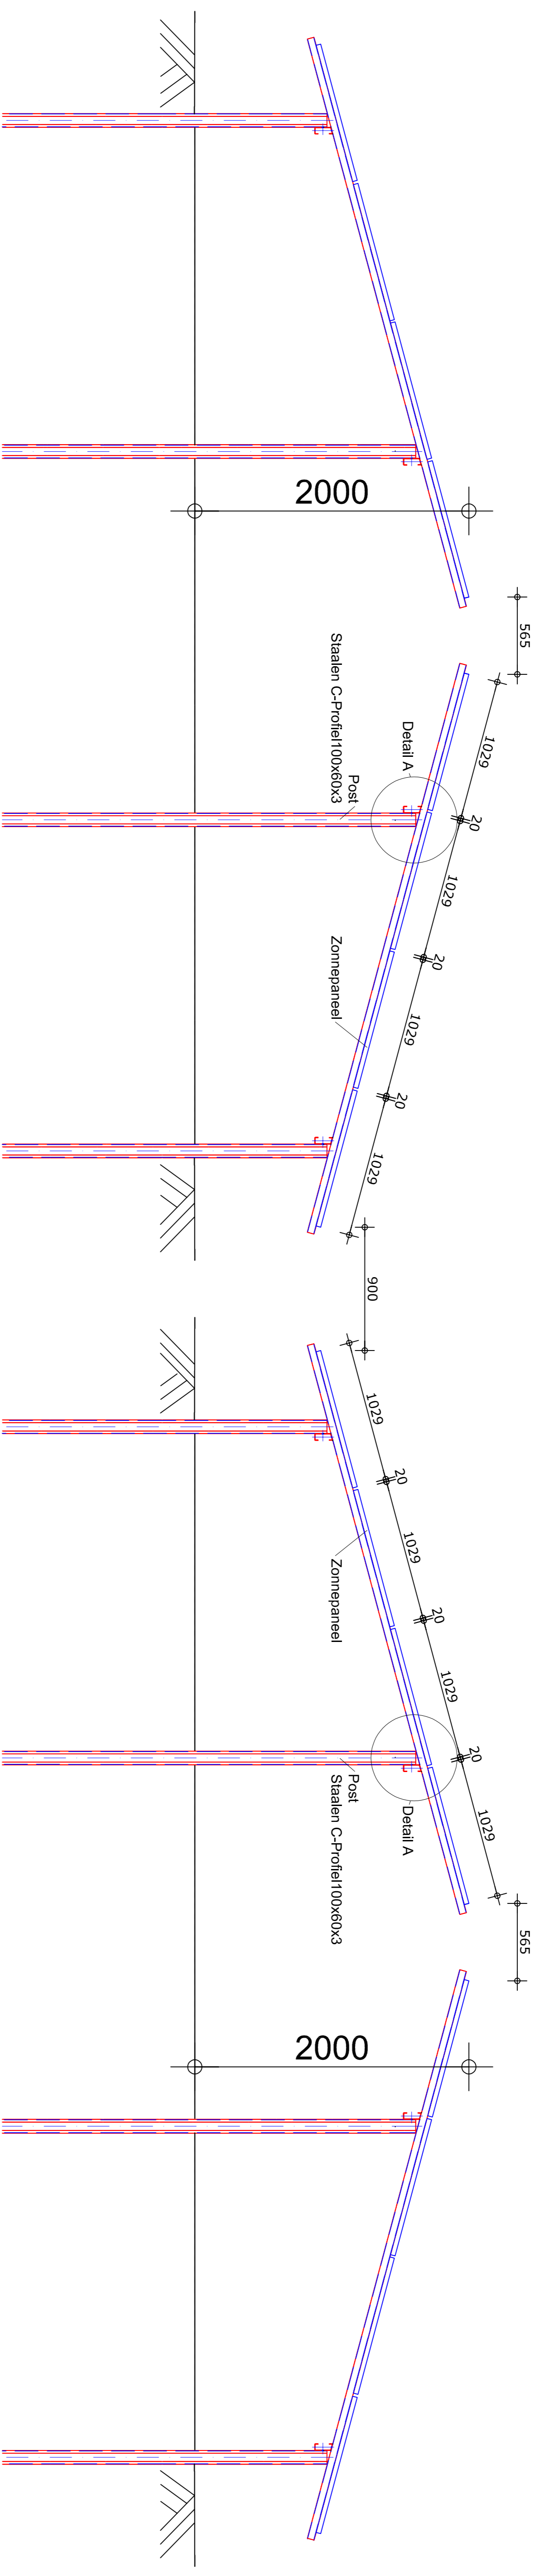

**DEFINITIEF**

Werk: **Zonnepark Montfort** Bladm.: **B06**

Onderdeel: **Opstelling PV panelen**

Opdrachtgever: **Duurzaam Roerdalen**

Schikst: **1:1000** Formaat: **A1** Getekend: **R. te Meij** Status: **D**

Detail: **1:1000** Datum: **29-12-2021** Werkno.: **021-7041**

Gewijzigd: **A** 07-07-2022 **B** 23-02-2023 **C** 14-11-2023

**D** 20-11-2023 **E** **F**

Aanpakken tekening  
Aanpakken tekening  
Aanpakken tekening  
Aanpakken tekening  
Aanpakken tekening  
Aanpakken tekening