



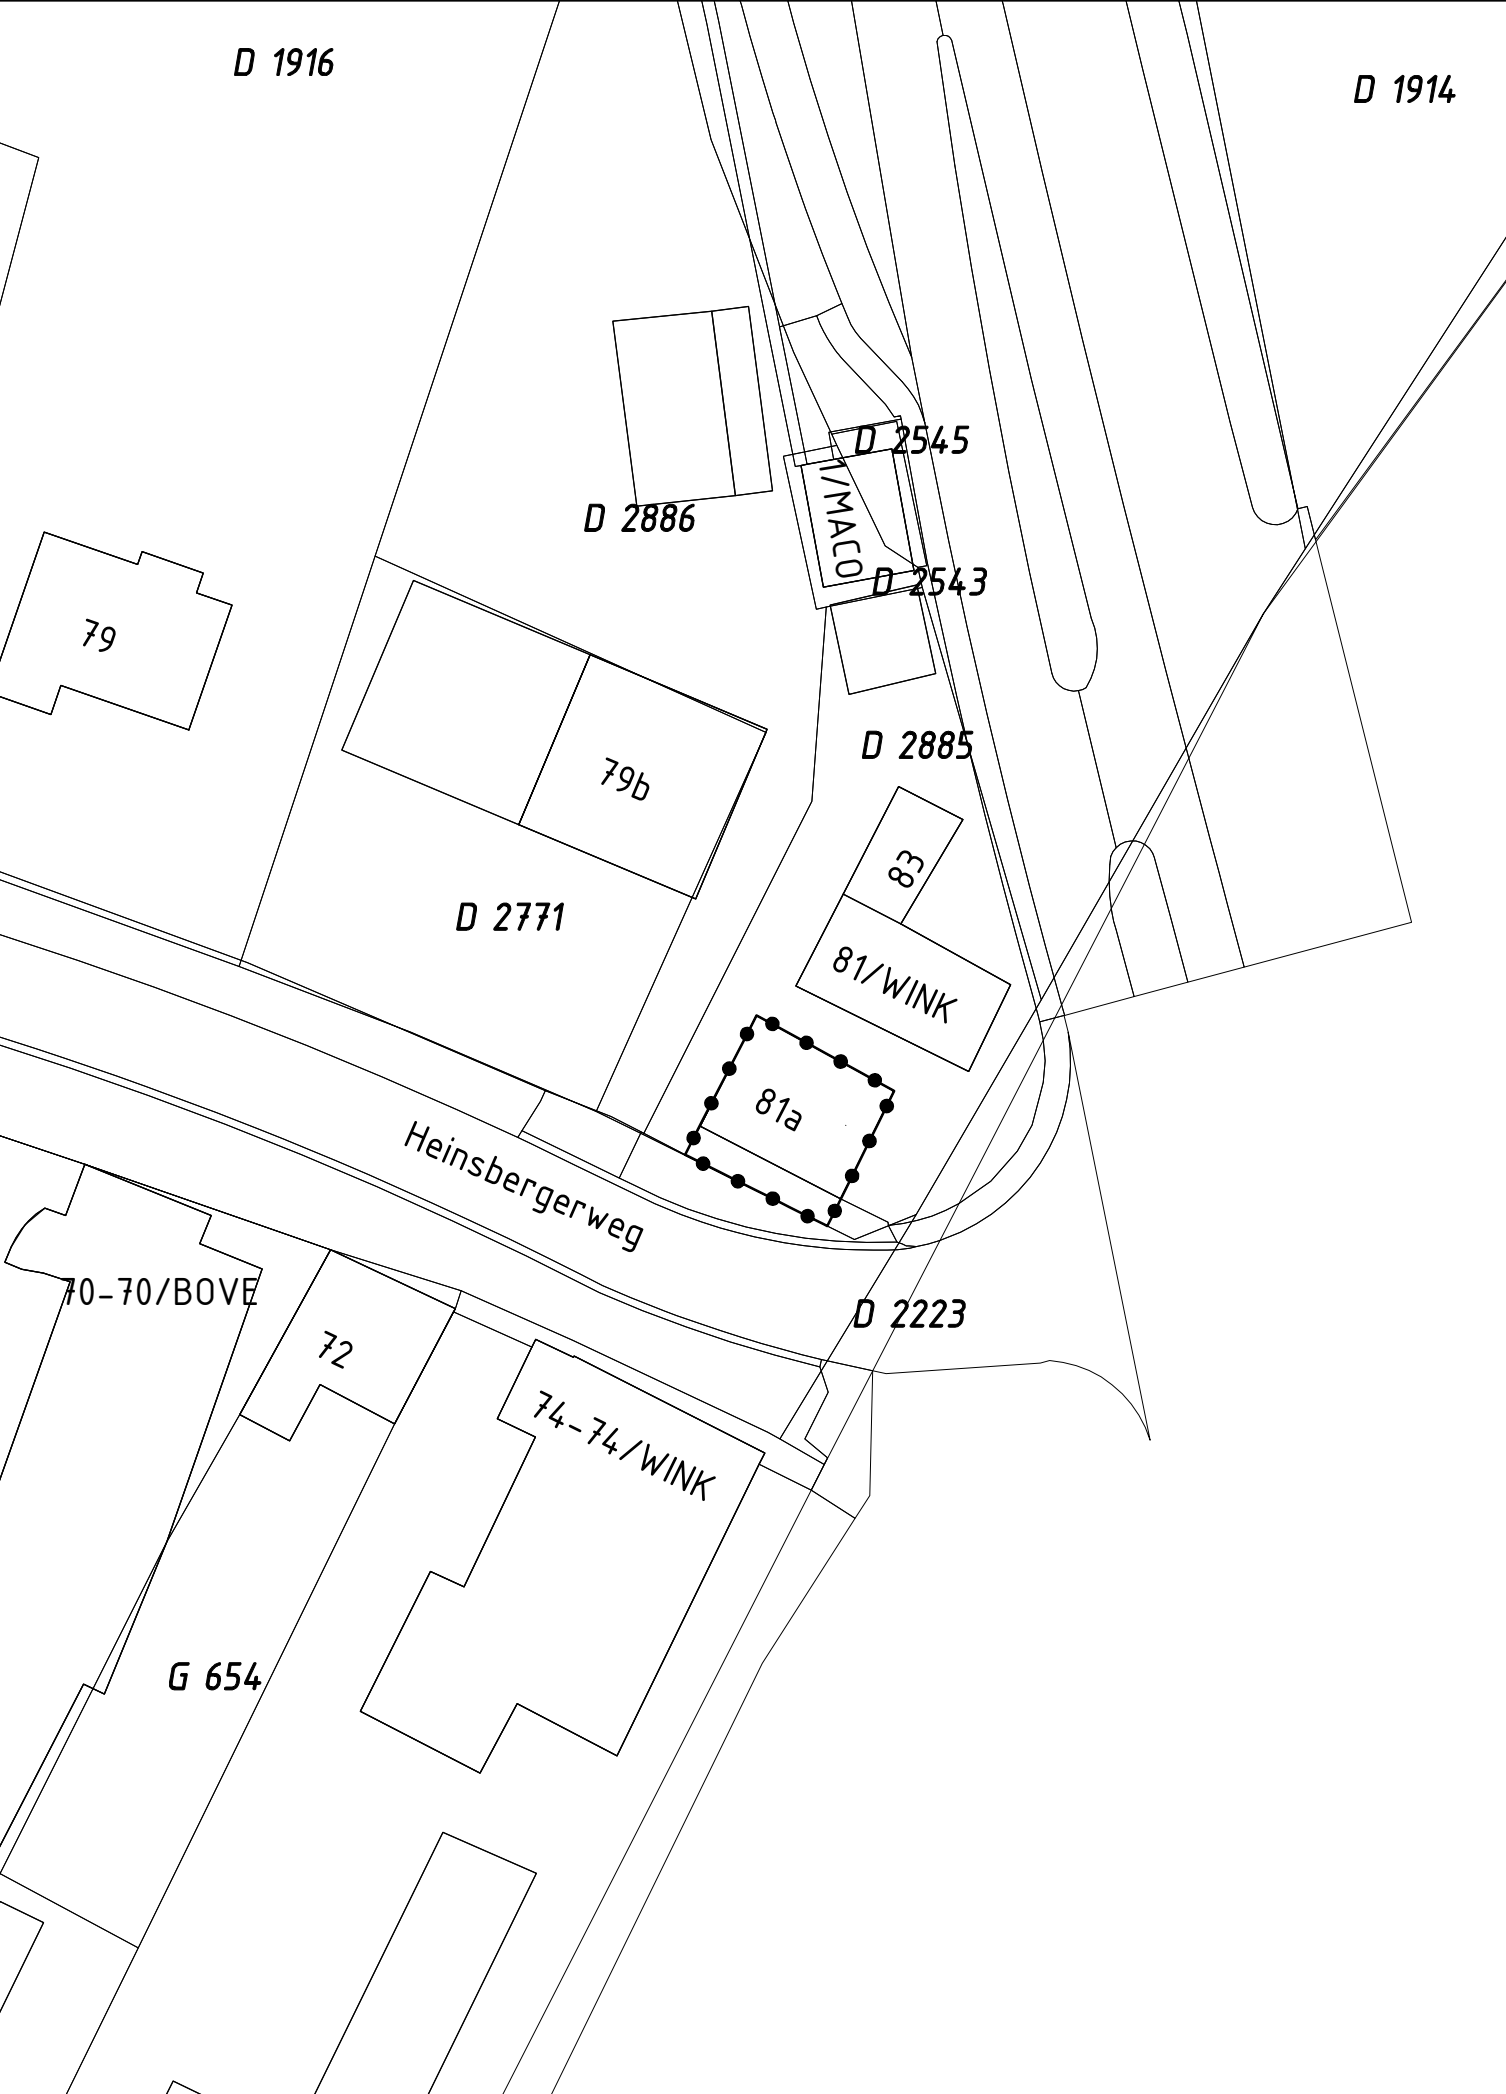

GEBIED OMGEVINGSVERGUNNING

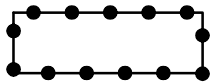


Omgevingsvergunning voor een gedeeltelijke functiewijziging
aan de Heinsbergerweg 81a te Posterholt

Gewijzigd :
Gewijzigd : 26.03.2018

Omgevingsvergunning voor een gedeeltelijke functiewijziging
aan de Heinsbergerweg 81a te Posterholt

Gemeente Roerdalen

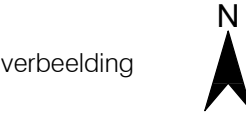


Planstatus : ontwerp

Vastgesteld :

Datum : 08.09.2017

Schaal : 1:500

Projectnummer : VPA 2017.43

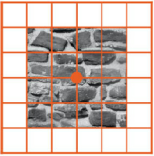

vandewall
planologisch advies

NL.IMRO.1669.OVPHT2018Heinsbw81-OW01