


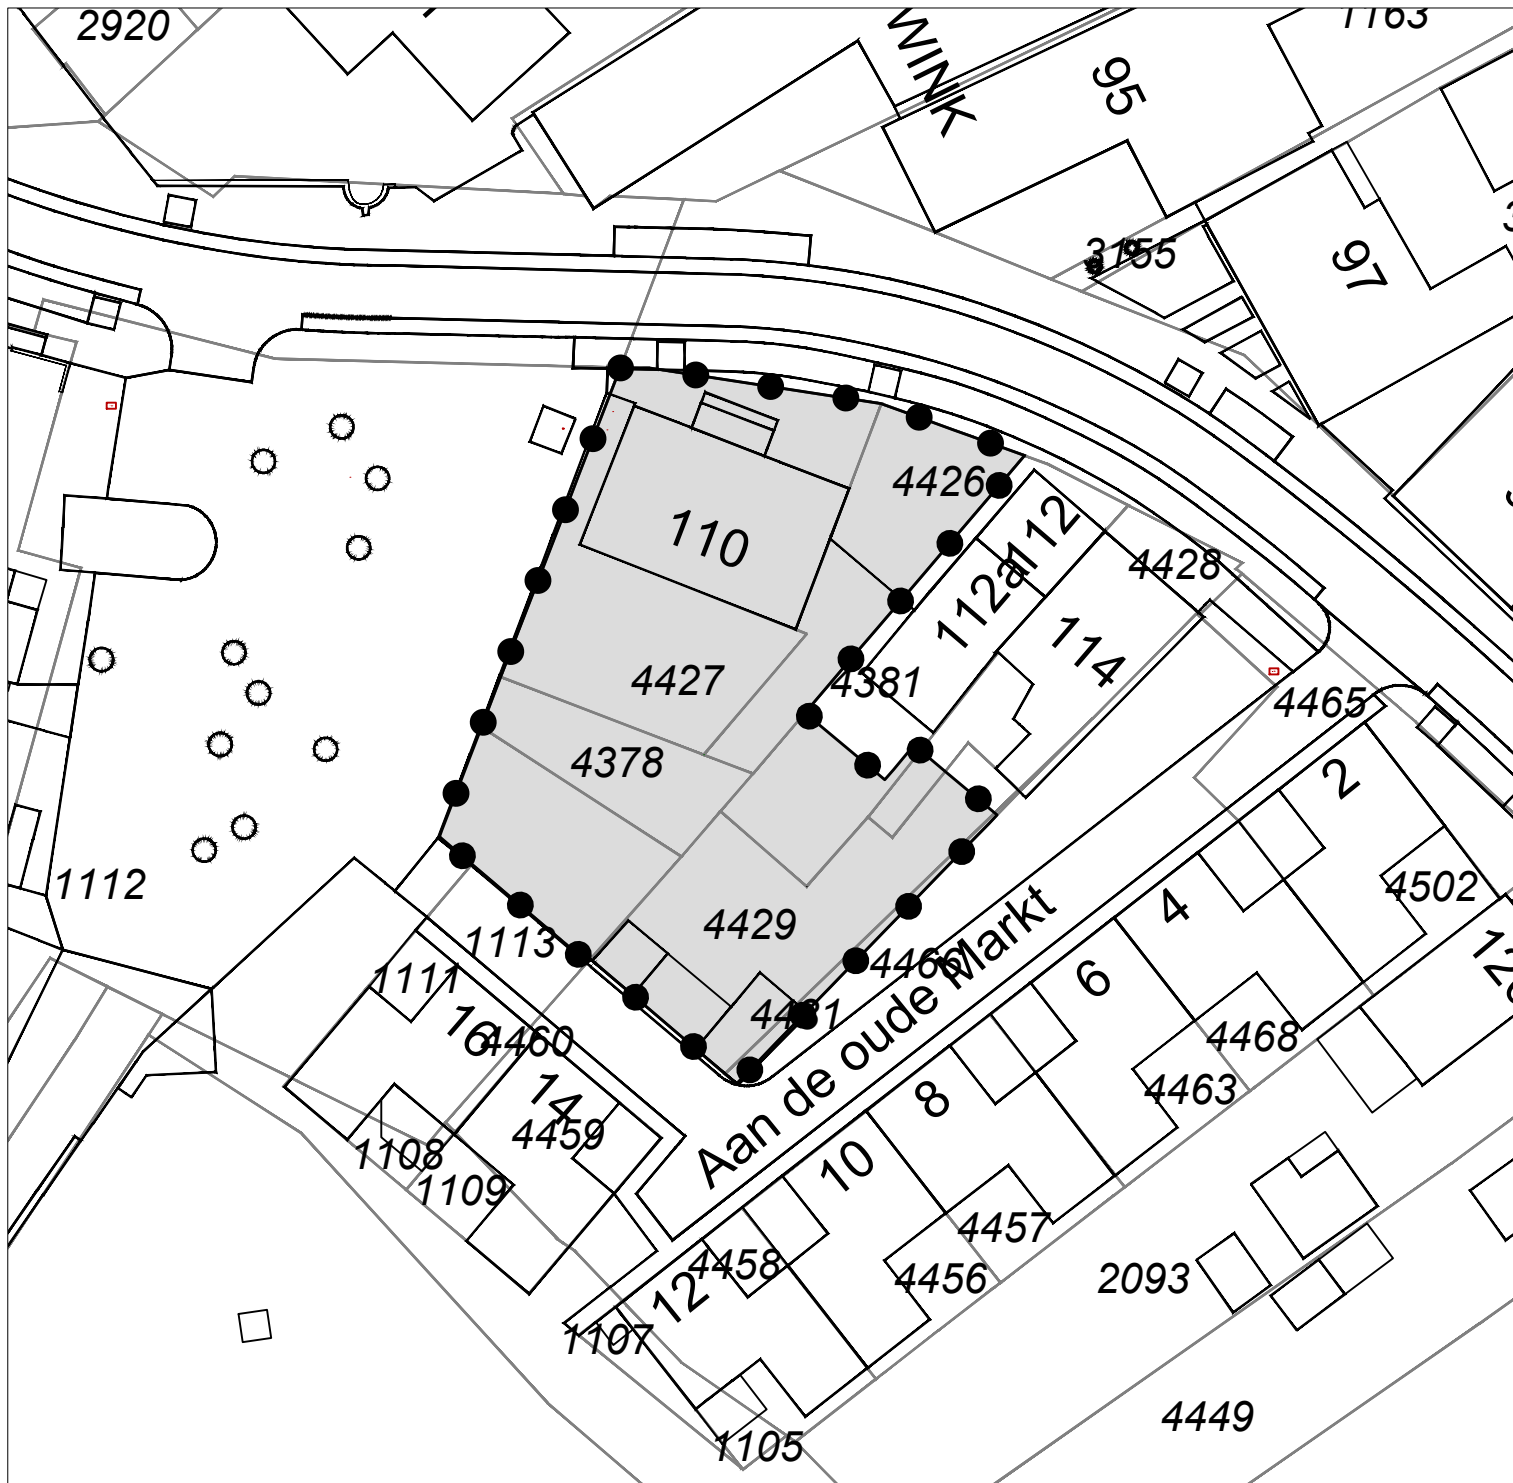

Legenda



Besluitgebied



Besluitvlak

Omgevingsvergunning:

Hoofdstraat 110 Posterholt

Gemeente Roerdalen

Opdrachtgever: Reland

Status: vastgesteld

Get.:
WDK

Datum:
09-04-2025

Formaat:
A4

Schaal:
1:500

Tekeningnummer:

NL.IMRO.1669.OVPTH2025HOOFDS110-VG01



GIS/CAD
Ondersteuning
en software

Dalenstraat 4B, 5466 PM Eerde
E-mail: info@bragis.nl
Web: www.bragis.nl