


Besluitvlak

Verklaringen

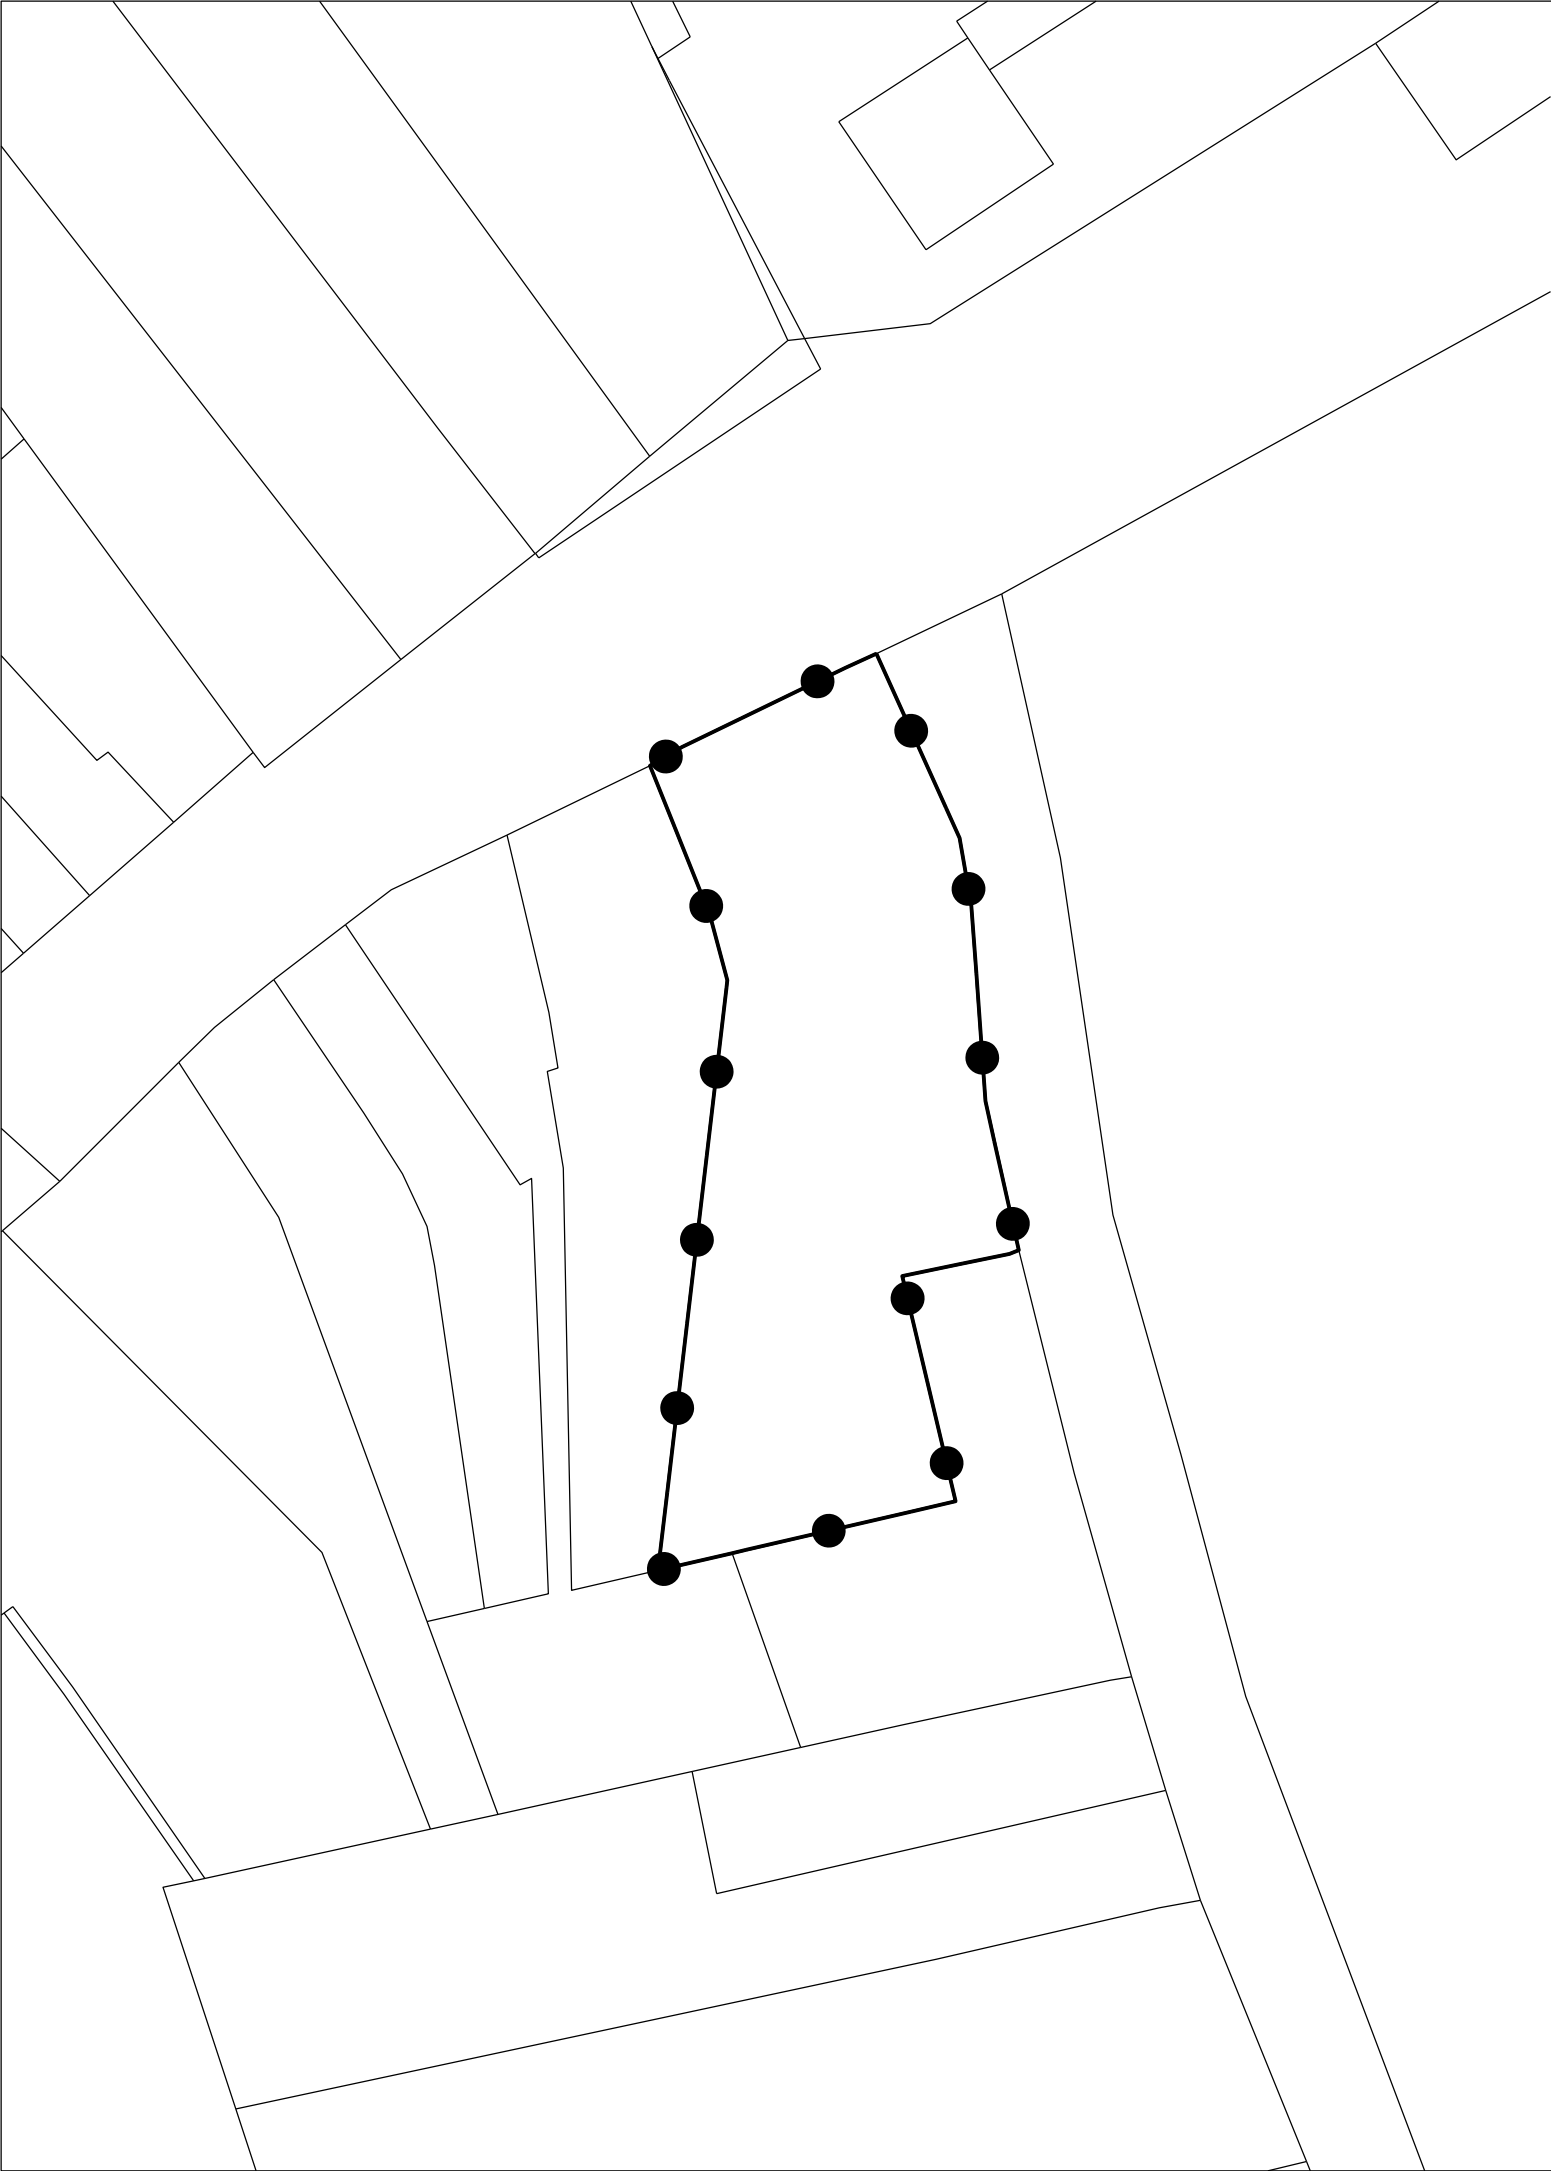

bestaande bebouwing en kadastrale ondergrond

Omgevingsvergunning 'Grootestraat 36 te Vlodrop'

Gemeente Roerdalen

NL.IMRO.1669.OVUDP2022GROOTST36-VG01

projectnr. BRO:	P03627	status:	vastgesteld	wijziging:	dd-mm-jjjj / tek	
projectnr. TPG:	EP_RO-2006_850	concept:	23-08-2022 / MP	wijziging:	dd-mm-jjjj / tek	
schaal:	1:500	voorontwerp:	-	wijziging:	dd-mm-jjjj / tek	
formaat:	A3	ontwerp:	24-10-2022 / MP	laatste wijziging:	dd-mm-jjjj / tek	
deelplan:	-	vastgesteld:	10-01-2023 / MP	bestandsnaam:	{IDN-nummer}.dgn	