



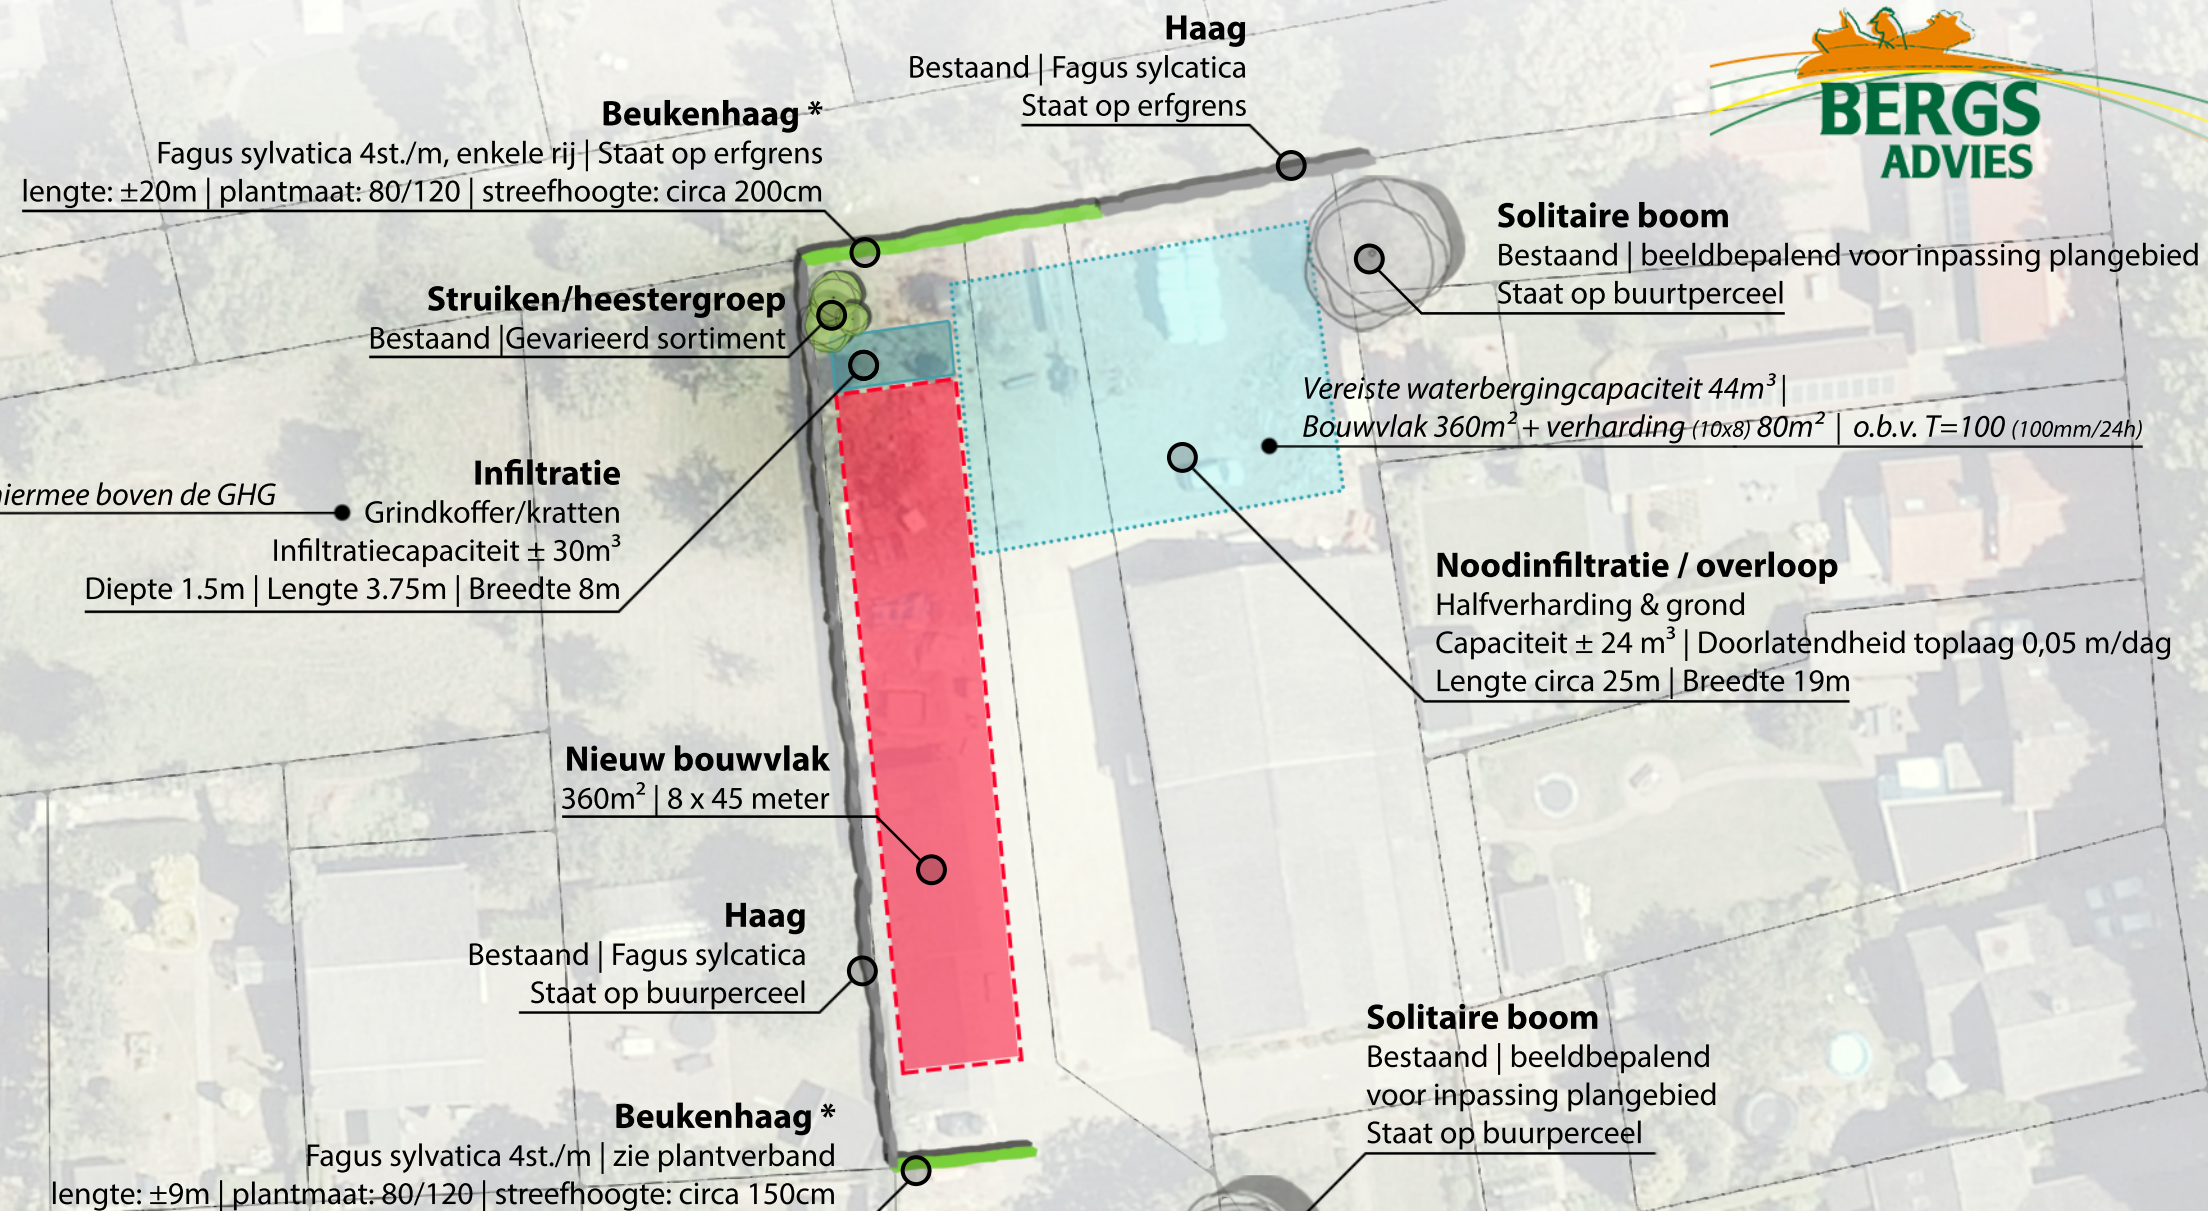

Weergave bouwvlak
Dorpsstraat 25, Melick

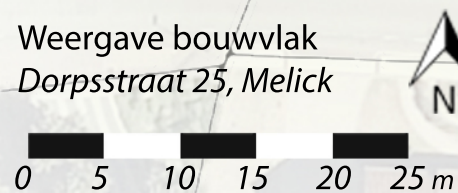

Schaal 1:500
(A3-formaat)

* = Beplanting wordt vastgelegd t.a.v. de landschappelijke inpassing