
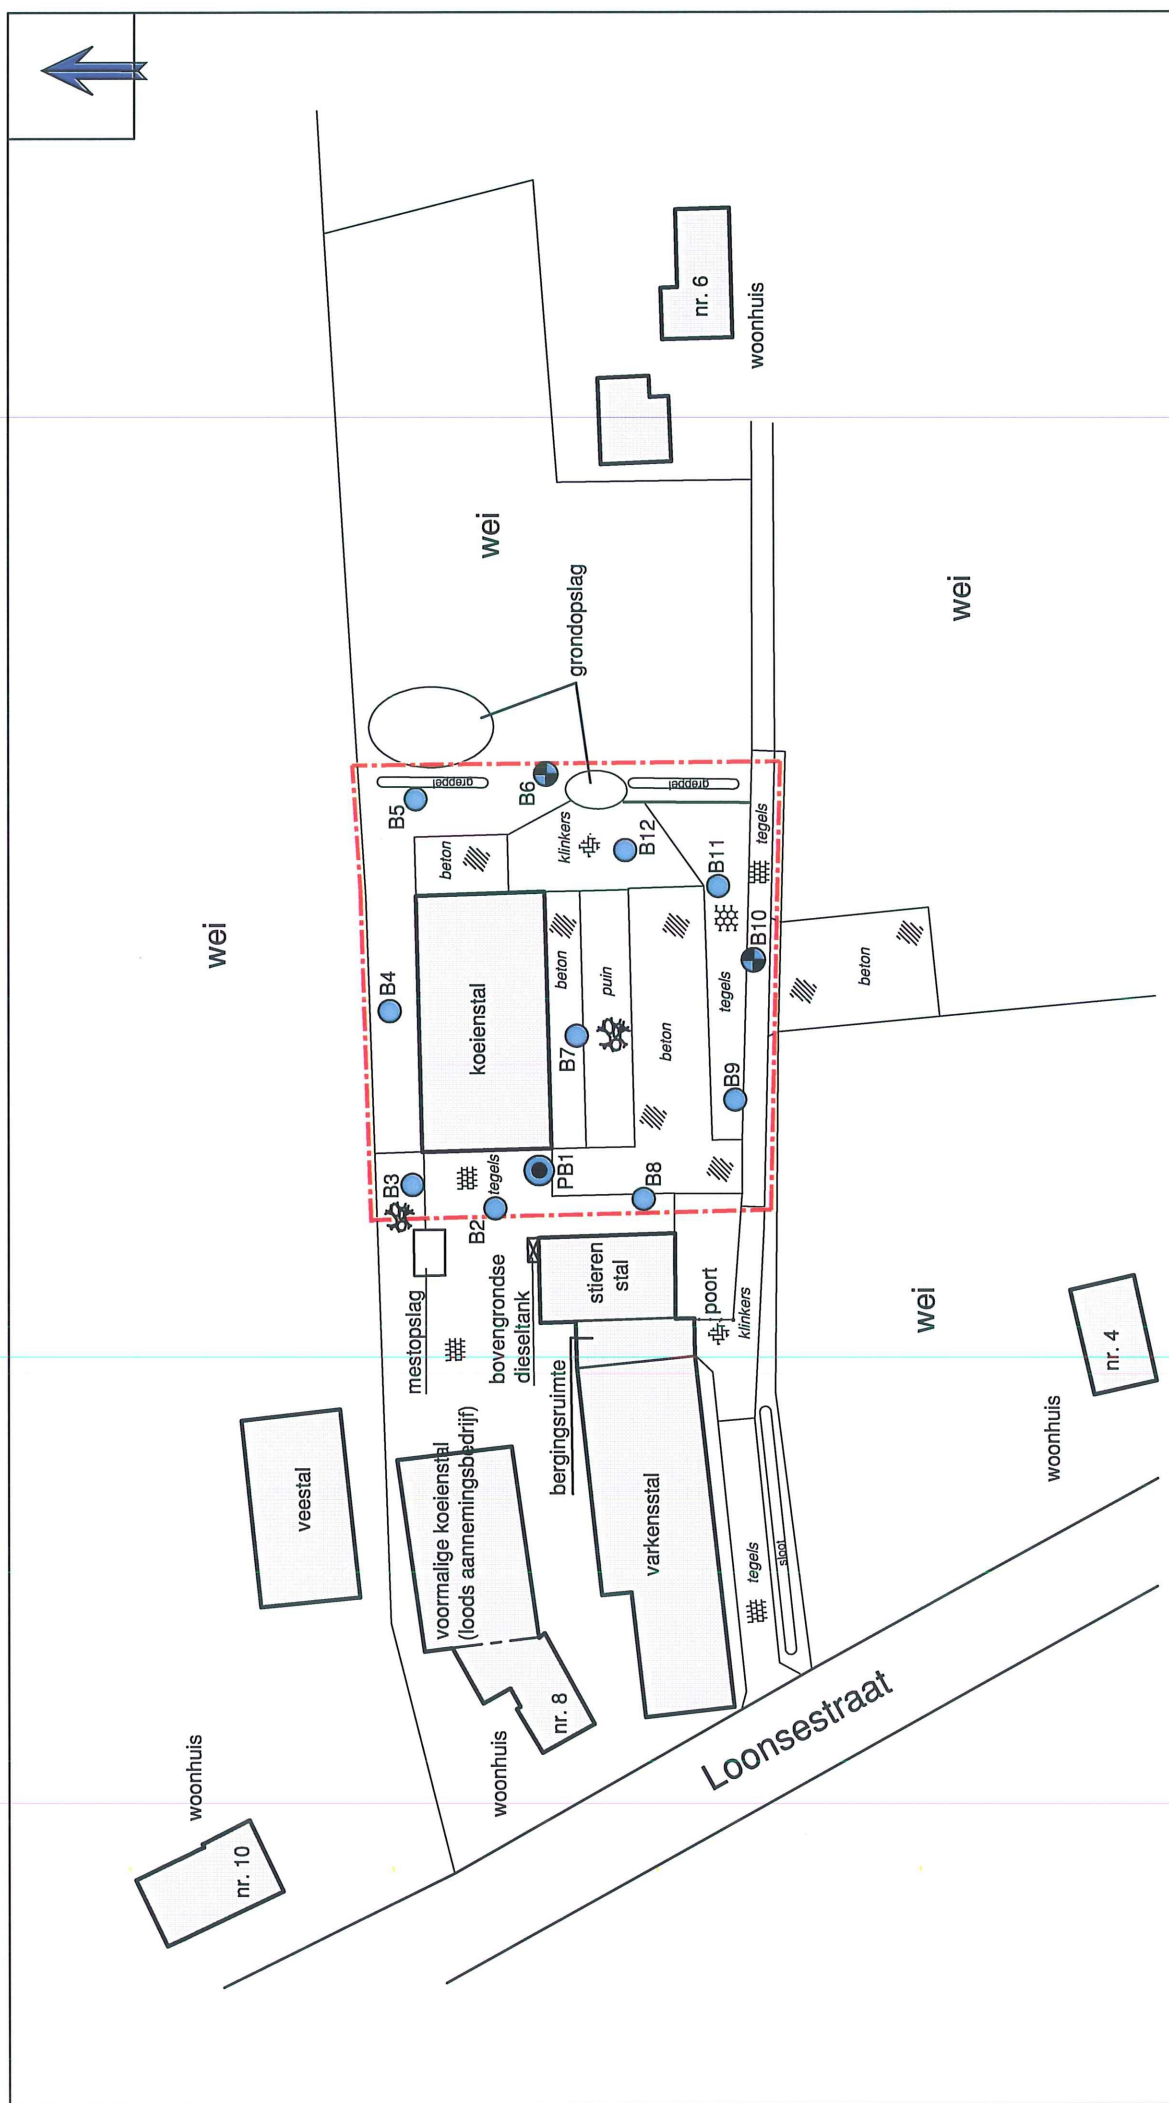


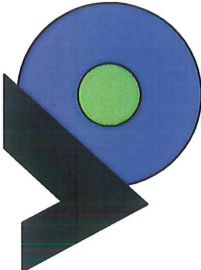

	Titel: Verkennend bodemonderzoek Loonsestraat 8 te Nuland	
	Opdrachtgever: A.A.A. van der Leest	Datum: Januari 2011
	Projectnummer: LEE.331611	Schaal (+/-): 1:1000

- Ondiepe boring (0,0 - 0,5 m-mv)
- Diepe boring (0,5 - 2,0 m-mv of 0,5 m-gws)
- Peilbuis
- Onderzoeklocatie