




Bedrijfswoning
Bijgebouwen/schuren
Te renoveren boerderij
Te renoveren schuur
Her te bouwen bakhuisje
Verharding

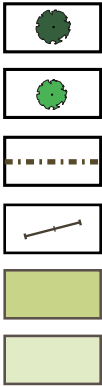

Bomen (eik en beuk)
Knotlindes
Hekwerk (bestaand)
Hek (hout)
Siertuin
Gras

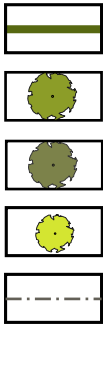

Haag (groene beuk)
Walnoot
Linde
Fruitbomen hoogstam
Raster met houten palen

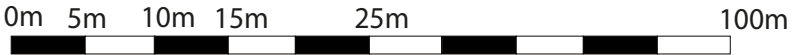

Kaathoven 25 Vinkel

Inrichtingsschets

Opdrachtgever: dhr. Dollevoet

Kaartnr.:
Schaal: 1:500



Projectnr.: 6122
Opnamedatum: n.v.t.
Datum: 10-03-2014
Versie: concept
Formaat: A3
Bestand: Werktek/illus/
inrichtingpl

Getekend: MPR