



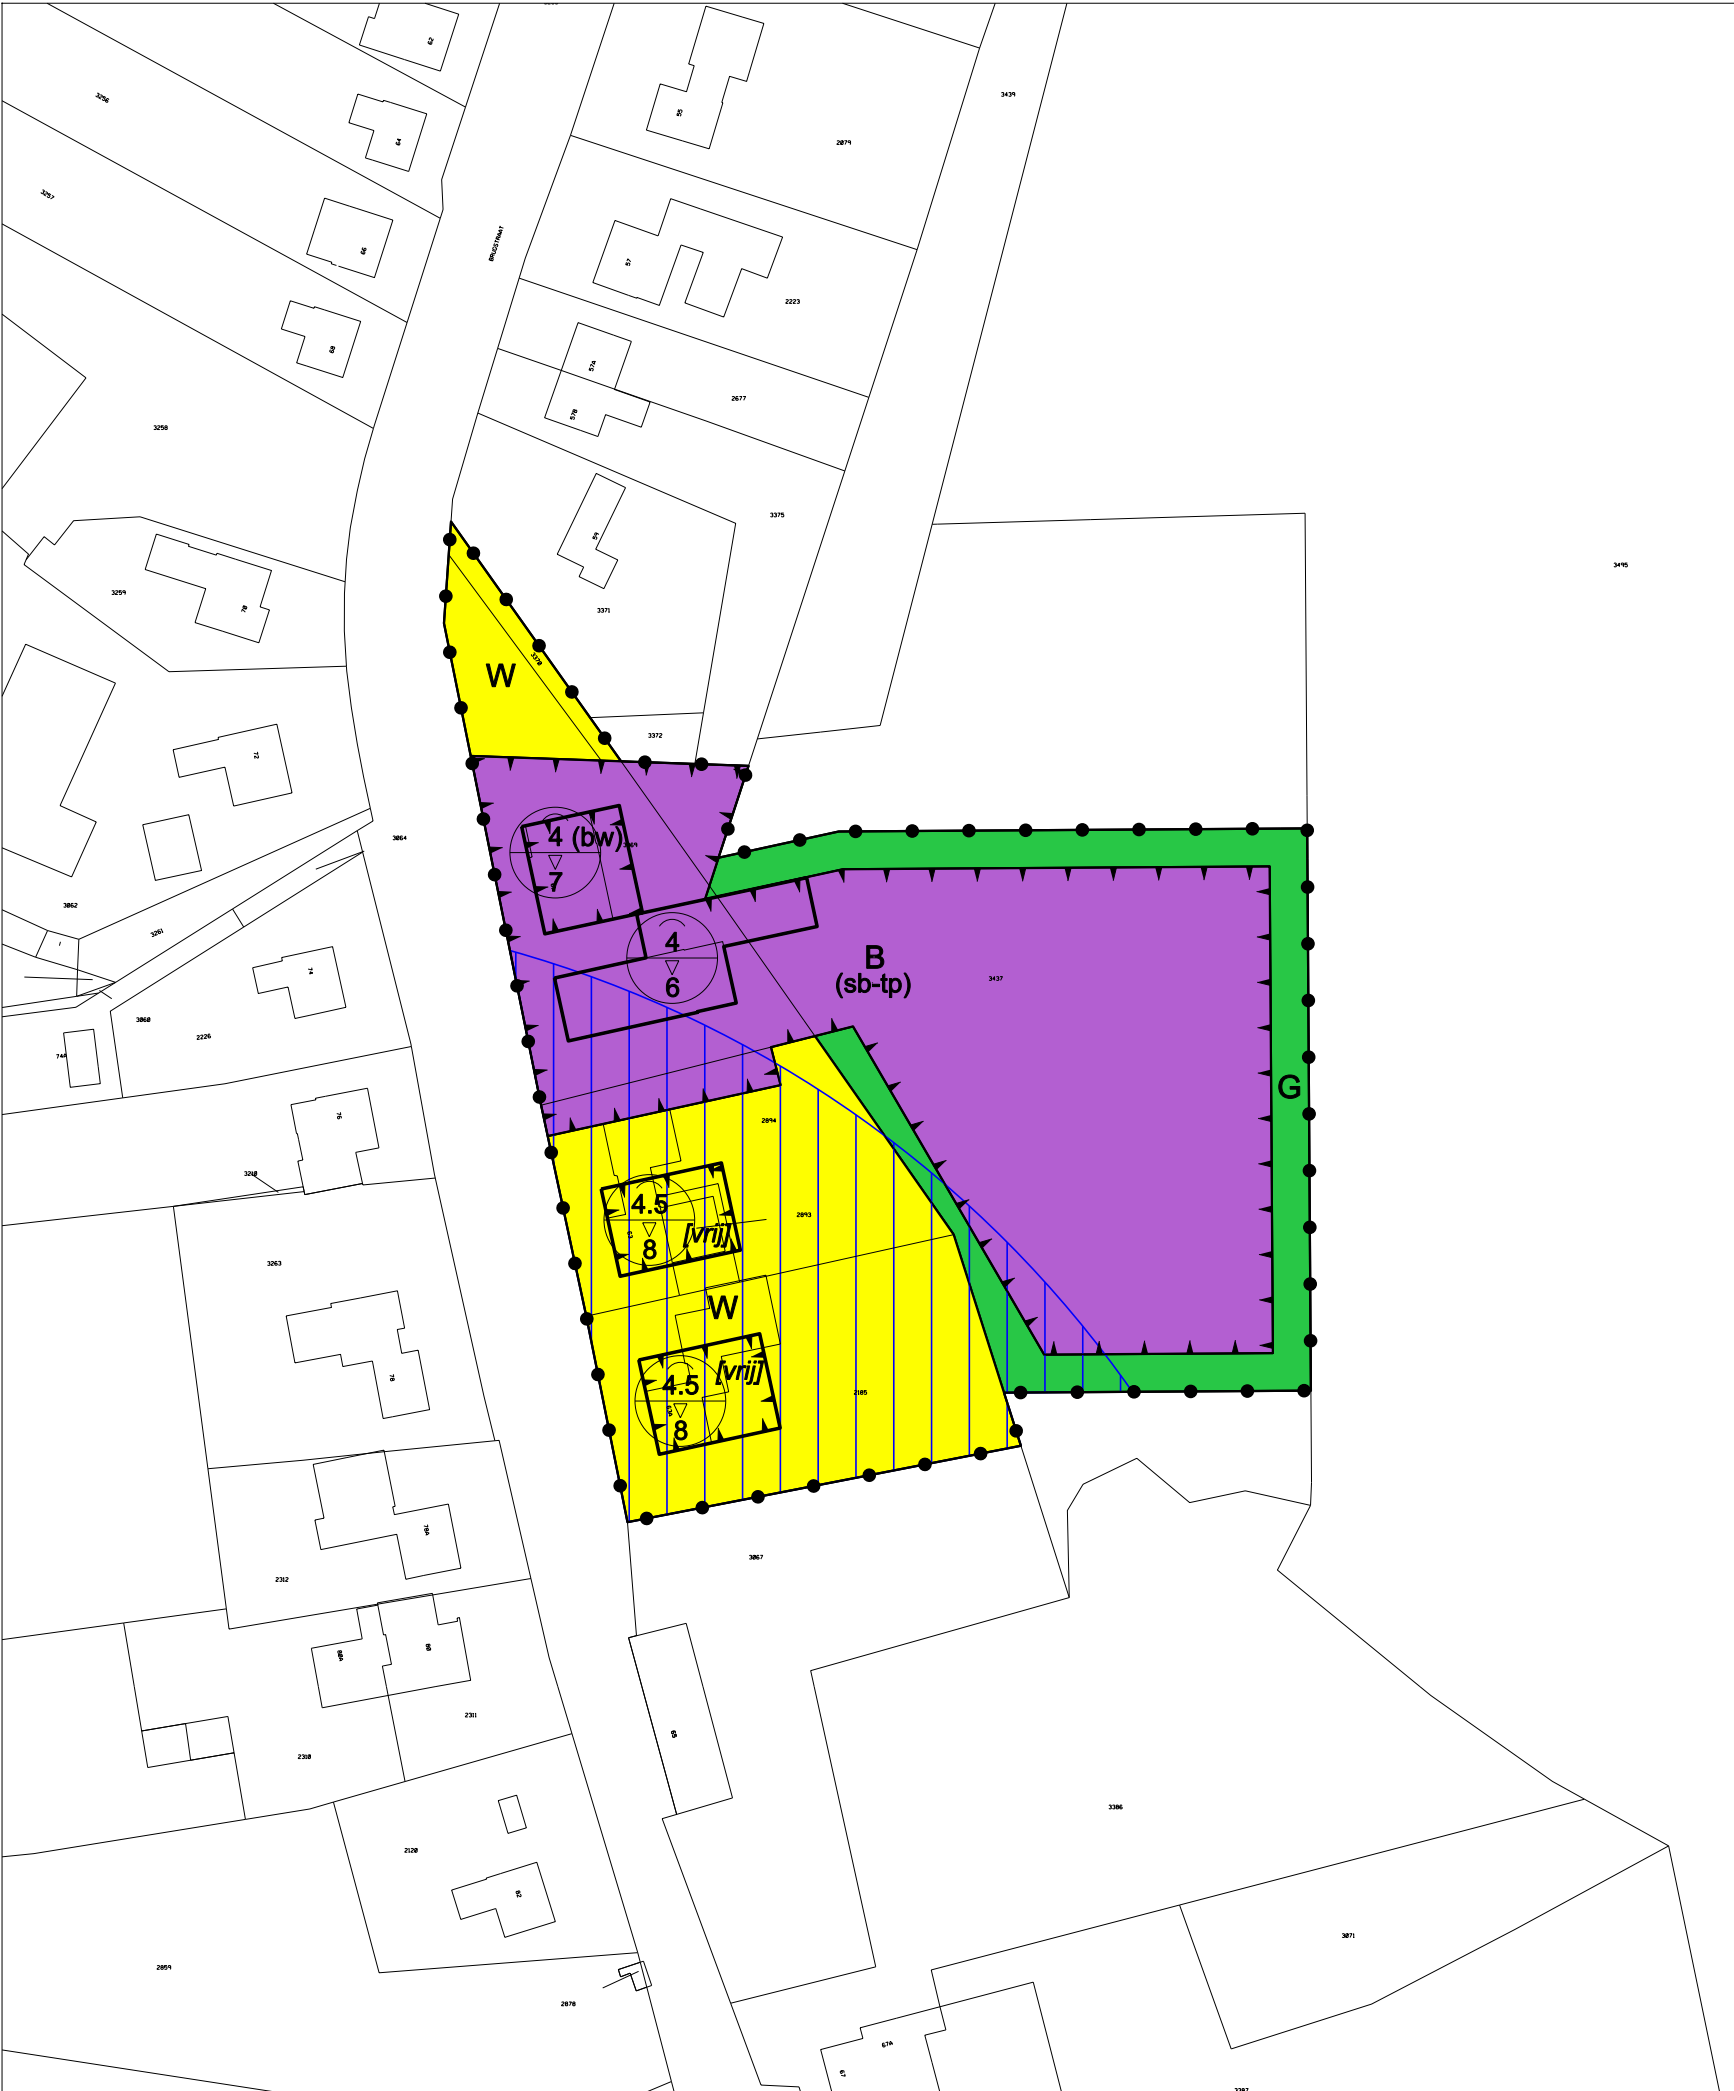

LEGENDA


PLANGEBIED

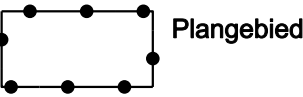

BESTEMMINGEN



AANDUIDINGEN

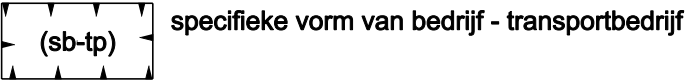

VERKLARING



SAB T 040 212 55 75 E eindhoven@sab.nl | www.sab.nl

bestemmingsplan **Kernen Maasdonk**
herziening Brugstraat 61-63a Vinkel

schaal : 1:1.000
formaat : A3
projectnummer: 61128
bladnummer: 1
aantal bladen: 1
identificatiecode : NL.IMRO.1671.BPKM2009DV000008-0010

datum : 12-08-2009
datum ondergrond : 16-01-2004
voorontwerp : -
ontwerp : -
vaststelling : -

gemeente **Maasdonk**

