




- ART. 16 SPOORWEGDOELLEN
- ART. 17 WATERZUIVERINGSINSTALLATIE
- ART. 18 WATERWINGEBIED
bebouwingsvlak
- ART. 19 GRONDWATERBESCHERMINGSGEBIED (dubbelbestemming)
- ART. 20 LEIDINGEN (dubbelbestemming)
- ART. 21 HOOGSPANNINGSLEIDING (dubbelbestemming)
- ART. 22 MOLENBESCHERMINGSZONE (dubbelbestemming)
gebied binnen molenbeschermingszone
- ART. 23 AFWIJKINGSZONE EENDENKOOI (dubbelbestemming)
gebied binnen afwijkingszone

ALGEMENE AANDUIDINGEN

- plangrens
 ondergrond
- tweede bedrijfswoning toegestaan
 geen bedrijfswoning toegestaan

- cultuurhistorisch waardevol object
- fietspad
- onverharde weg
- gekoppeld bouwblok/
bestemmingsvlak
- kwetsbare landschapselementen
- kwetsbare landschapselementen
- afschermende
groenstrook
- leggerwatergang
- straatverbinding
- opstakelhoogte
in meters
- geluidsscherm

Behoort tot het gebied van de land
der gemeenten Maasdijk d.d. - 1 JUNI 1999
Mij bevestigd.
De secretaris.

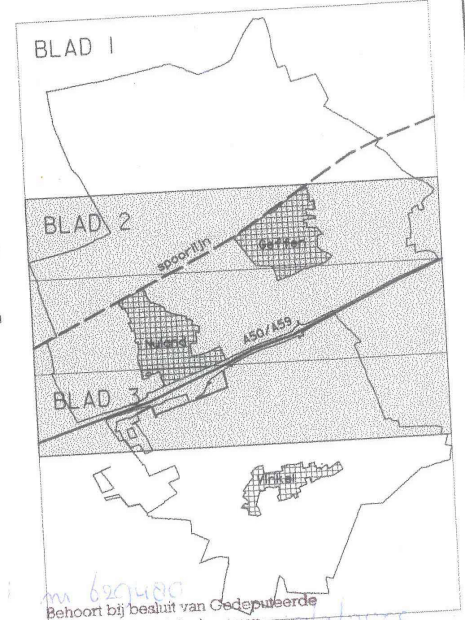

Behoort bij besluit van de gedeputeerde
Staten van Noord-Brabant van
Mij bevestigd.
hoofd bureau

(mr. Th.B.C.M. Berenschot)

PC **POUDEROYEN COMPAGNONS**
VORMGEVING VAN STAD EN LAND B.V.
ST. STEVENSKERKHOF 2 POSTBUS 156 6500 AD NIJMEGEN 024-3224579

IN ONTWERP TER VISIE GELEGD : 02 JUL 1998
PLAN VASTGESTELD : 01 JUNI 1999
TWEDE TERVISIELEGGING :
PLAN GOEDGEKEURD :

ONDERWERP
KAART BESTEMMINGEN (BLAD 2)
BESTEMMINGSPLAN
BUITENGEBIED MAASDONK
GEMEENTE
MAASDONK

SCHAAL : 1 : 5000
GETEKEND : J-H
DATUM : JAN. 1998
GEWILZIGD : JUN. 1998
DEC. 1998
JUN. 1999

TEKENINGNUMMER:
11-086-02

VASTGESTELD

GEPLAAT : 21 JUL 99 BESTAND : 1108601.02