


LEGENDA



HOOGSTAM FRUITBOOM -
GAARD, 8 ST FRUITBOMEN




BESTAANDE BOMEN

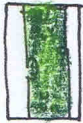

SINGEL




BESTAANDE SINGEL

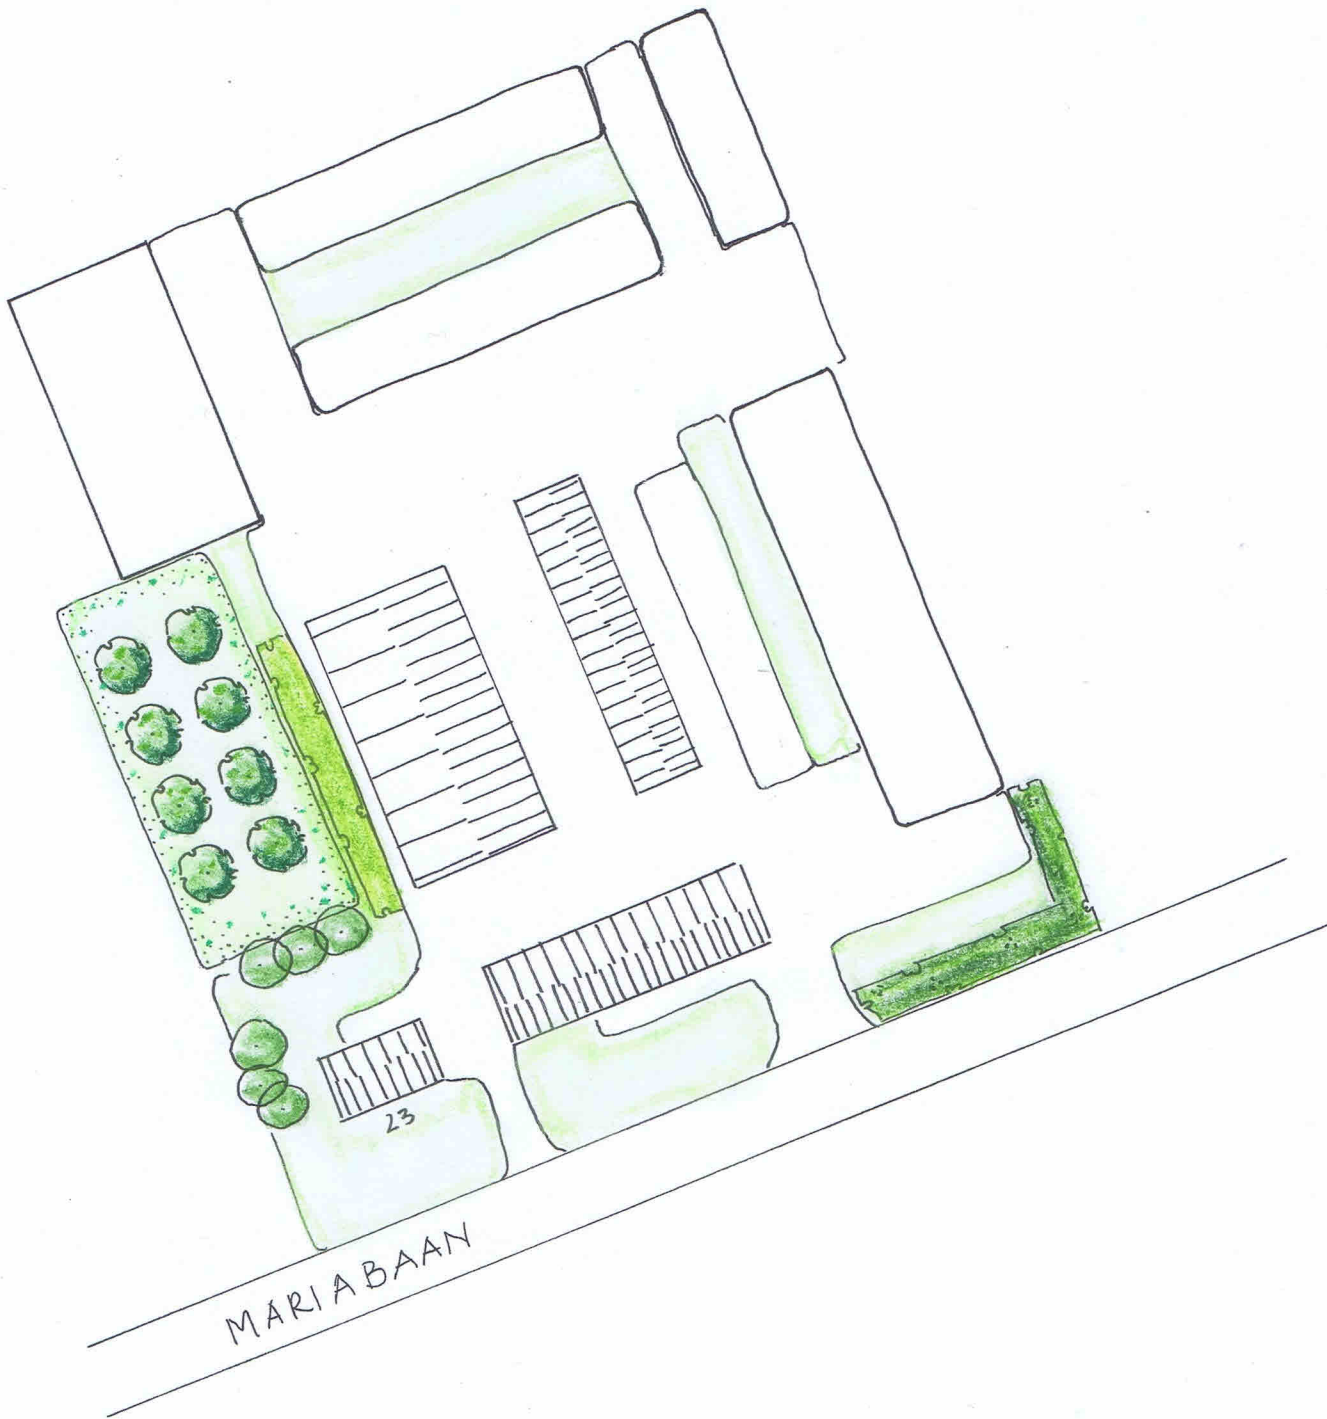

Opdrachtgever: *GOOSSENS*
MARIABAAN 23
4725 SL WOUWSEPLANTAGE

Tekeningnr: 1479.3
Datum: OKT 2017

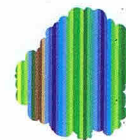

Rietvalseweg 10
5427 LR Boekel
M 06 559 557 15
E borgo.veen@gmail.com

Borgo
Tuin- en landschapsarchitectuur

↑
Schaal: 1:1.000

Getekend:
Janka Borgo