

326

22

Situatie

Gemeente: Wouwse Plantage (kad.)


Sectie: N nr.: 363+364

Schaal: 1:2000

- A nieuwe sleufsilos
- B nieuwe sleufsilos, 2 stuks
- C nieuwe mestvaalt
- D nieuwe loods

Mariabaan

364

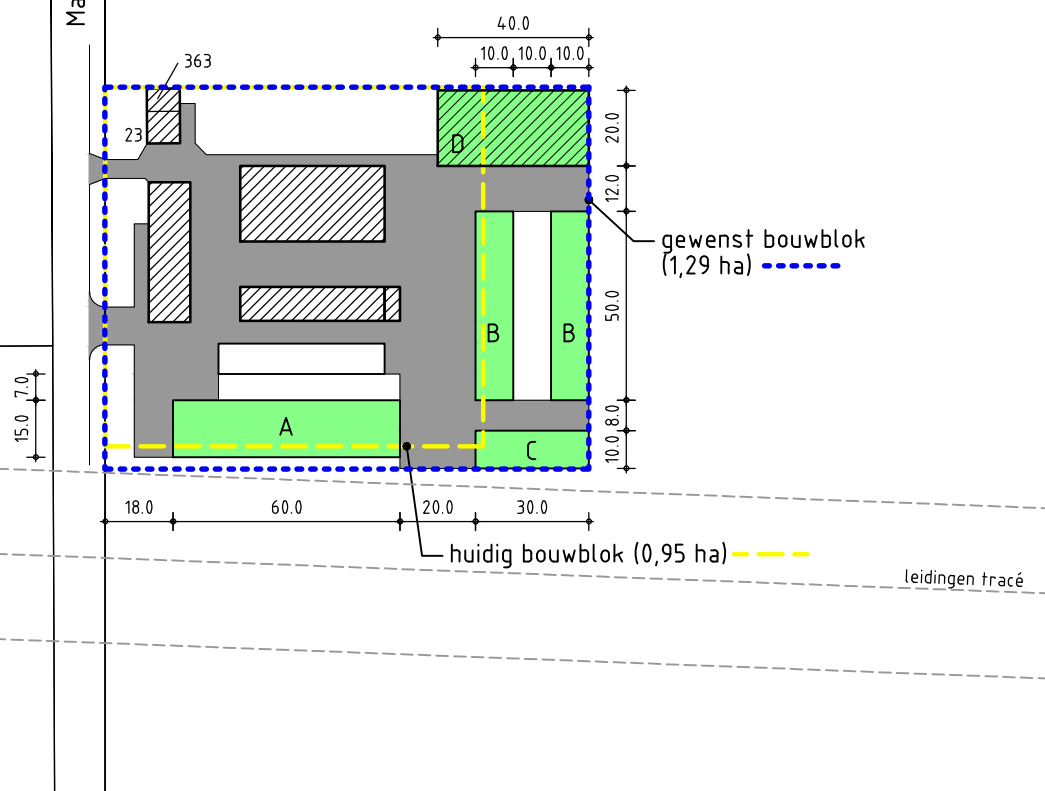

project: Rundveehouderij aan de
Mariabaan 23, 4725 SL te Wouwse Plantage

opdrachtgever: Mts. Goossens-Oostvogels
Mariabaan 23
4725 SL Wouwse Plantage
0165-379273

onderdeel: Situatie

getekend: J.Danen

datum: 11-03-2015

wijzigingsdatum A: 24-03-15

B: 28-07-15 C: 19-04-16

D: 19-06-17 E: -

F: - G: -

schaal: 1:2000

formaat: A4

projectnr.: 15.1080

proj.leider: S.v.Summeren

tekeningnr: 15GW1.Z1

Postbus 300
5340 AH Oss

Tel: 088-4882929
Fax: 088-4882102
Mail: mail@exlan.nl
Site: www.exlan.nl



agrifirm
exlan