
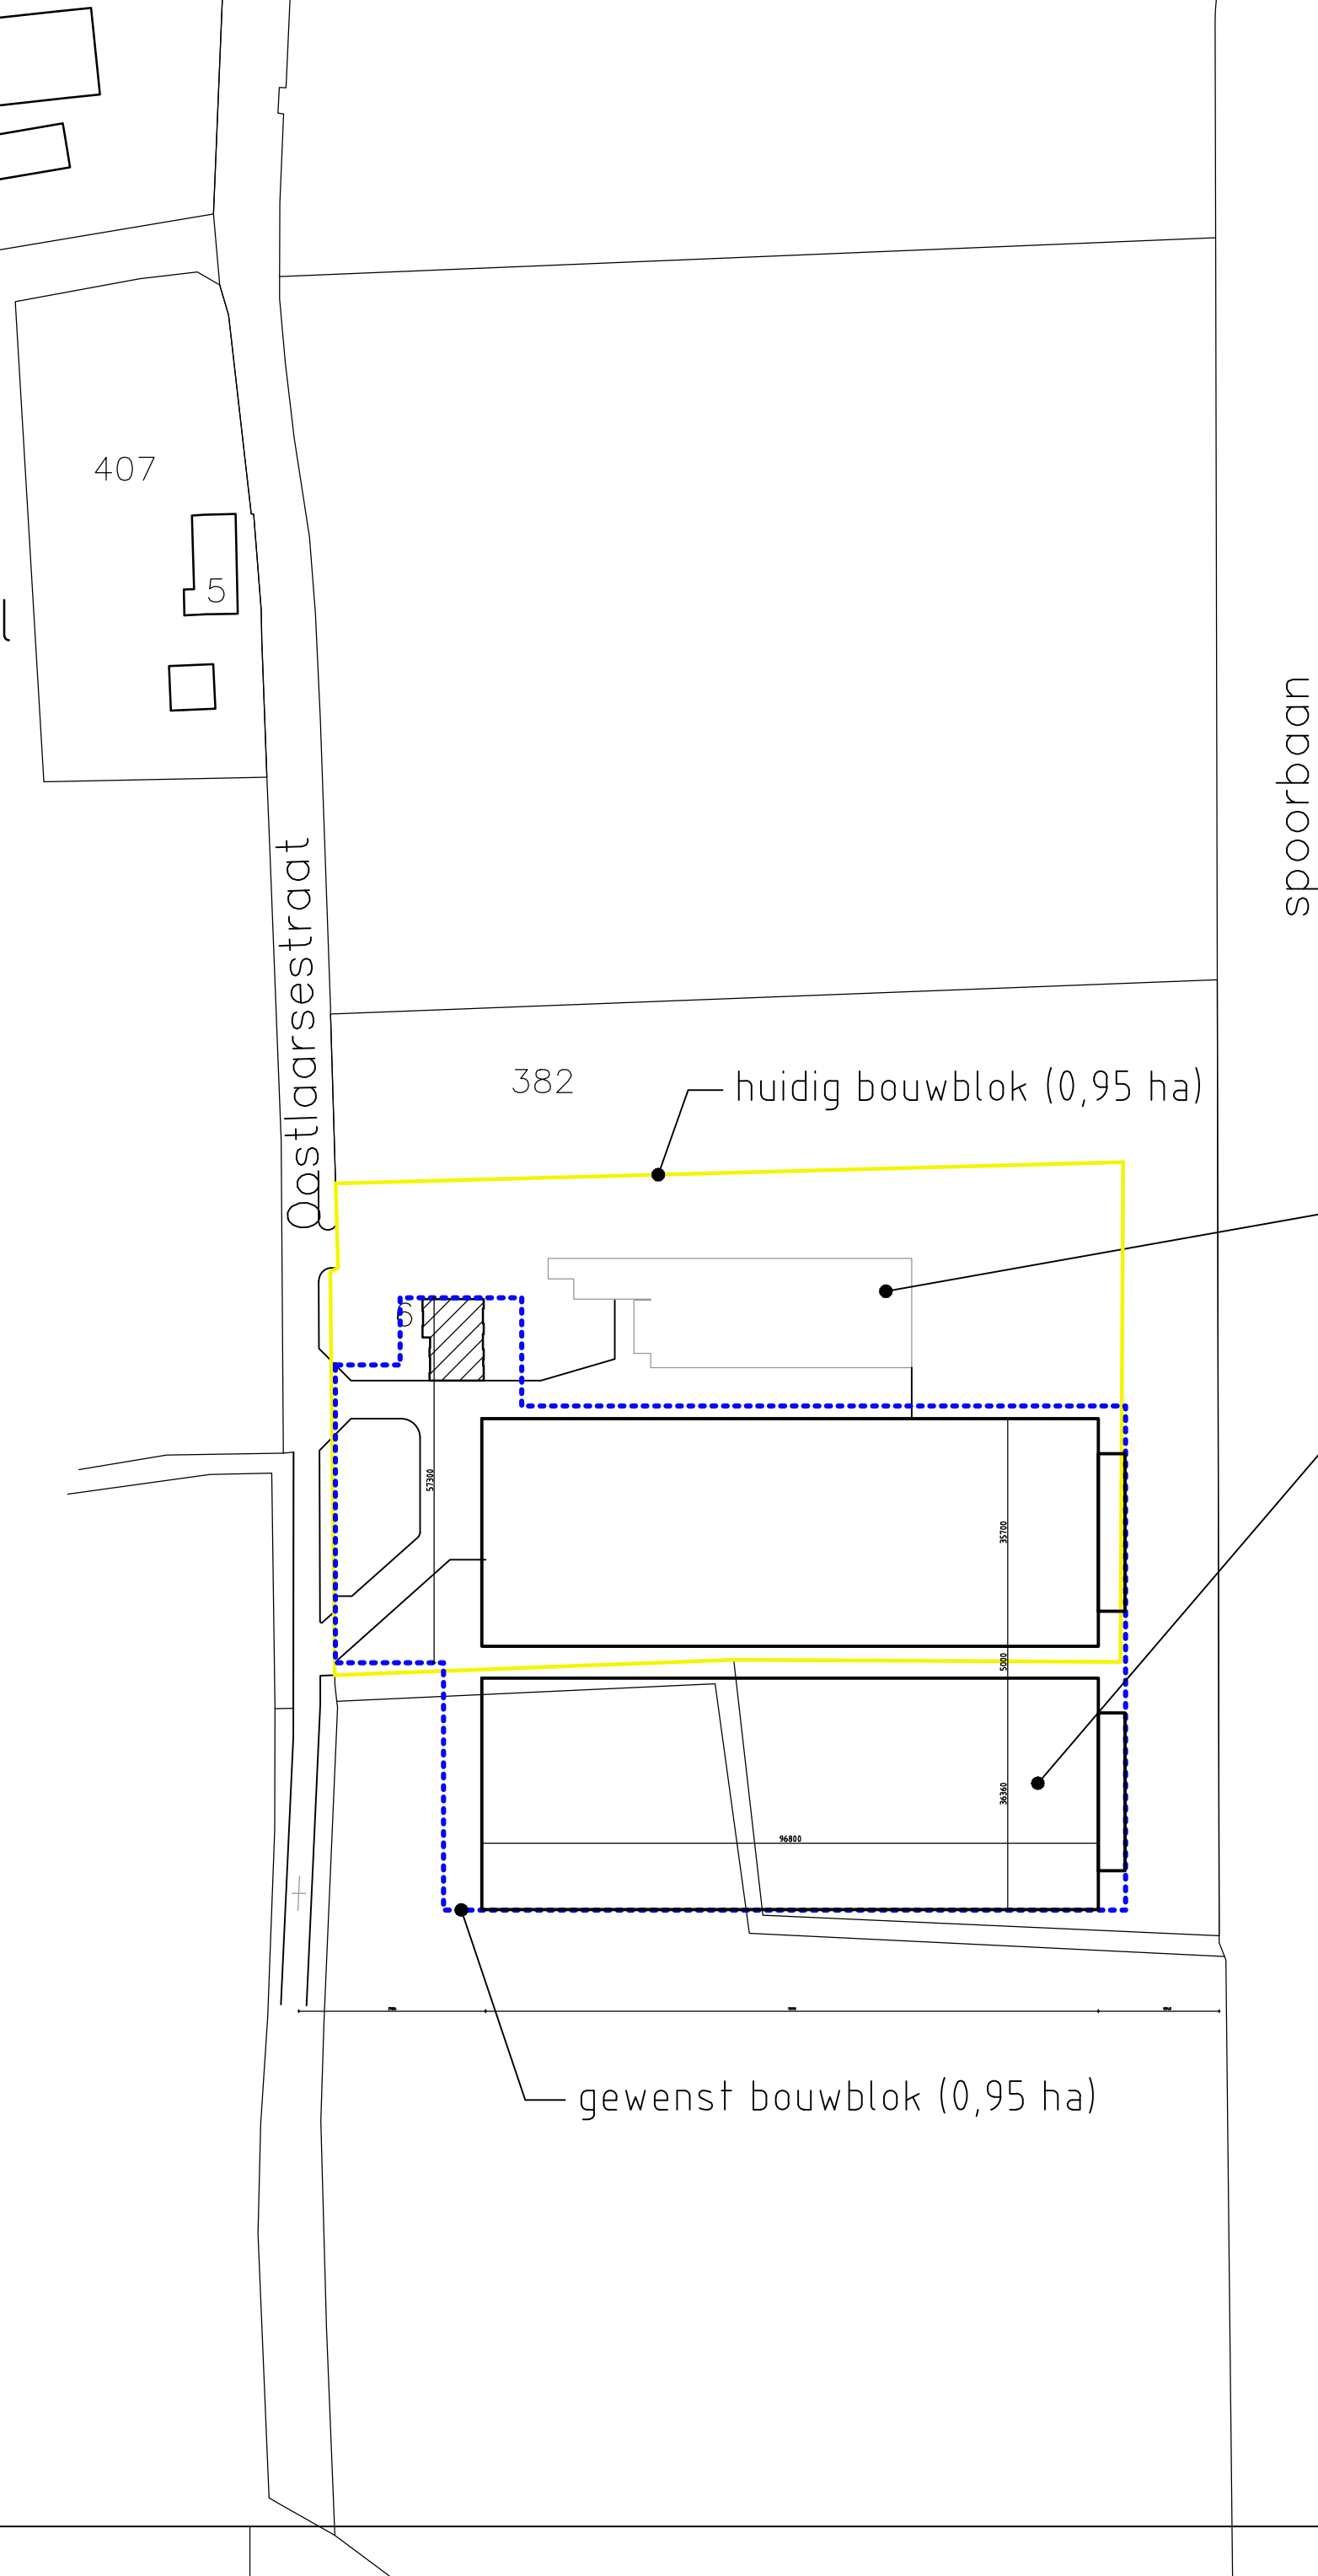


Situatie

Gemeente: Roosendaal
Sectie: P nr.: 382
Schaal: 1:2000

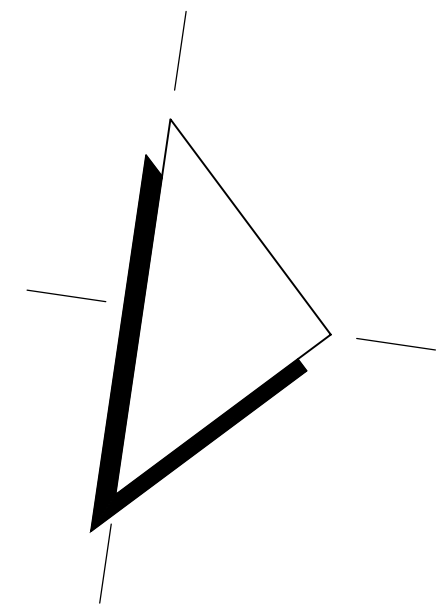

project:	Aanvraag omgevingsvergunning, Locatie: Oostlaarsestraat 6, 4703 SB te Roosendaal	getekend: <i>JmP</i>	
		datum: 16-03-2018	
opdrachtgever: PORCO	Oostlaarsestraat 6, 4703 SB te Roosendaal	wijzigingsdatum A: 29-05-2018	
		B: -	C:
onderdeel:	situatie met bouwblok	D:	E:
		F:	G:
Postbus 300 5340 AH Oss Tel: 088-4882929 Fax: 088-4882910 Mail: mail@exlan.nl Site: www.exlan.nl		schaal: 1 : 200	
		formaat: A0	
		projectnr.: EX.17.4451	
		projectleider: E.V..	
		tekeningnr.: S-01	