

LEGENDA


- TE SLOPEN BEBOUWING
- BESTAAND WOONHUIS
- RECENTELIJK GEBOUWDE STAL
- GEWENSTE UITBREIDING
- ERFVERHARDING
- ZAKSLOOT
- ZAKSLOOT MET OVERLOOP - STROOK (1) EN (2)



BY DEZE TEKENING HOORT EEN TOELICHTEND RAPPORT




Tekeningnr: 1677.2
Datum: JULI 2019

Rietvalseweg 10
5427 LR Boekel
M 06 559 557 15
E borgo.veen@gmail.com

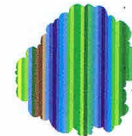

I Borgo
Tuin- en landschapsarchitectuur

Getekend:
Janka Borgo

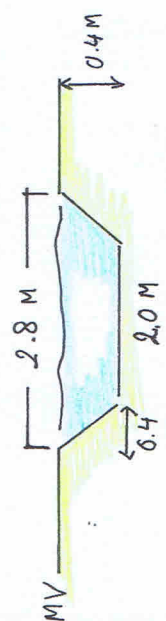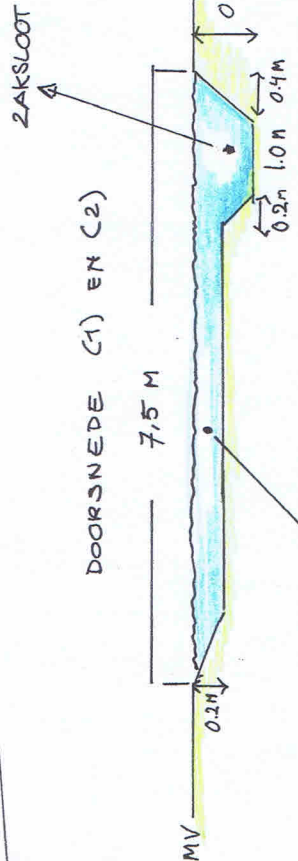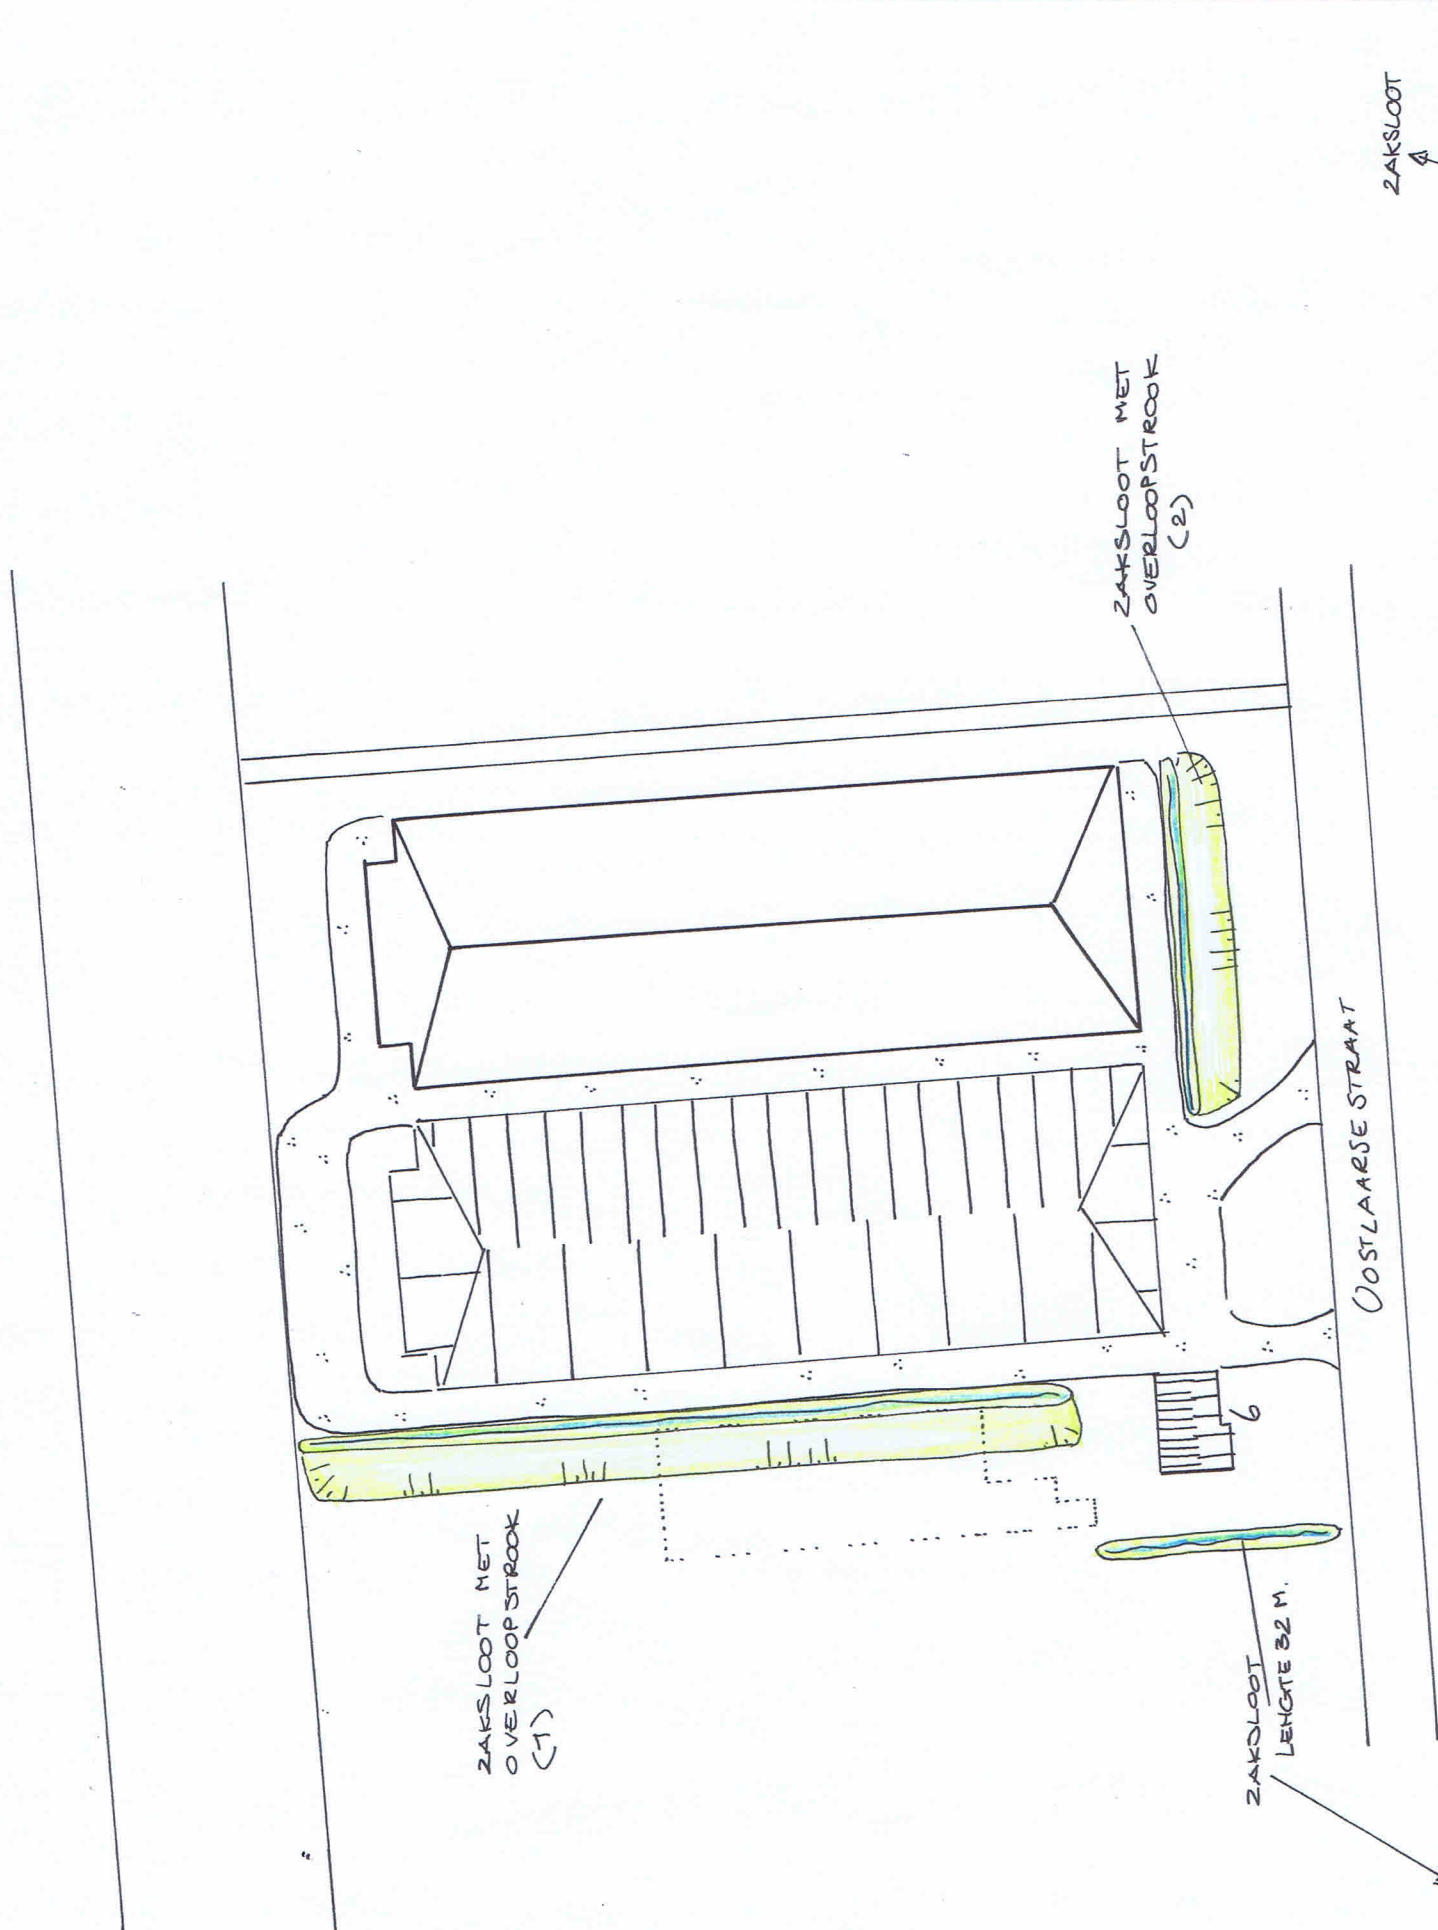

OPVANGCAPACITEIT ZAKSLOOT: 0,96 M³ PER STREKKENDE METER. TOTAAL 30,72 M³.

OPVANGCAPACITEIT ZAKSLOOT: 1,7 M³ PER STREKKENDE METER.