


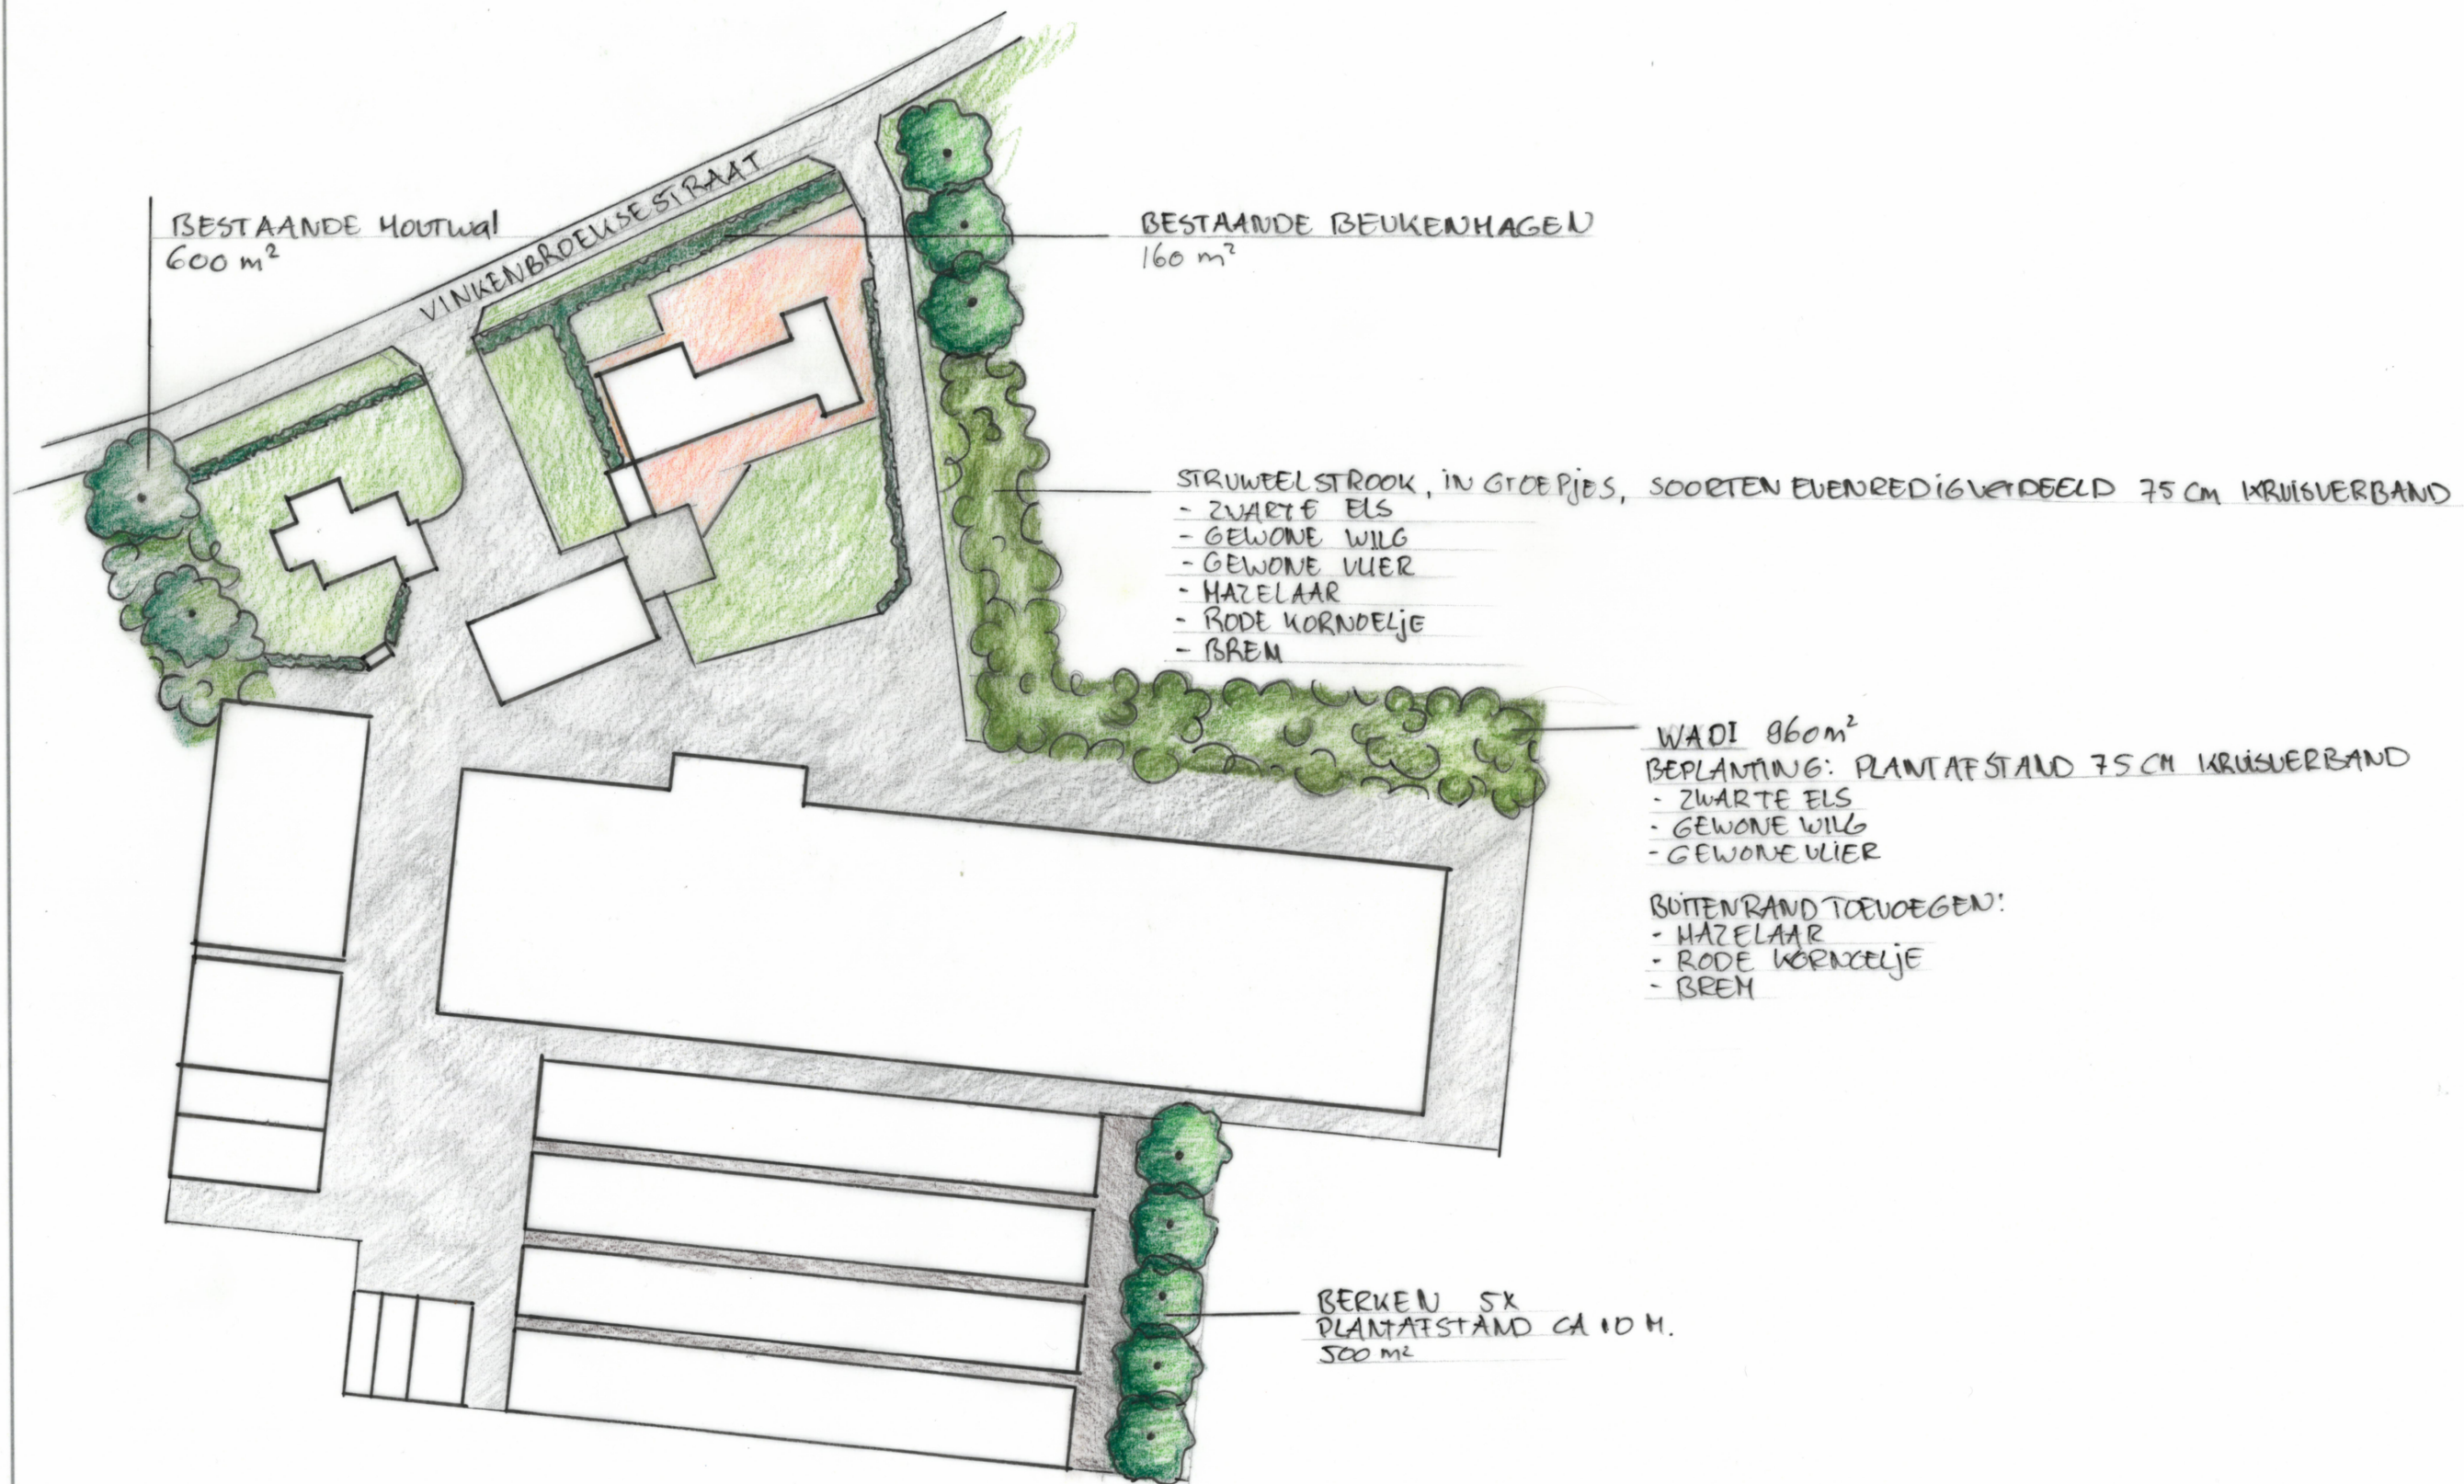

Projectlocatie Vinkenbroeksestraat 55 4703 SC Roosendaal	N 
Onderwerp Landschappelijke inpassing	Schaal 1:1000
Tekening Ontwerp	Datum 27 februari 2023
 BEDRIJFS ONTWIKKELING	