



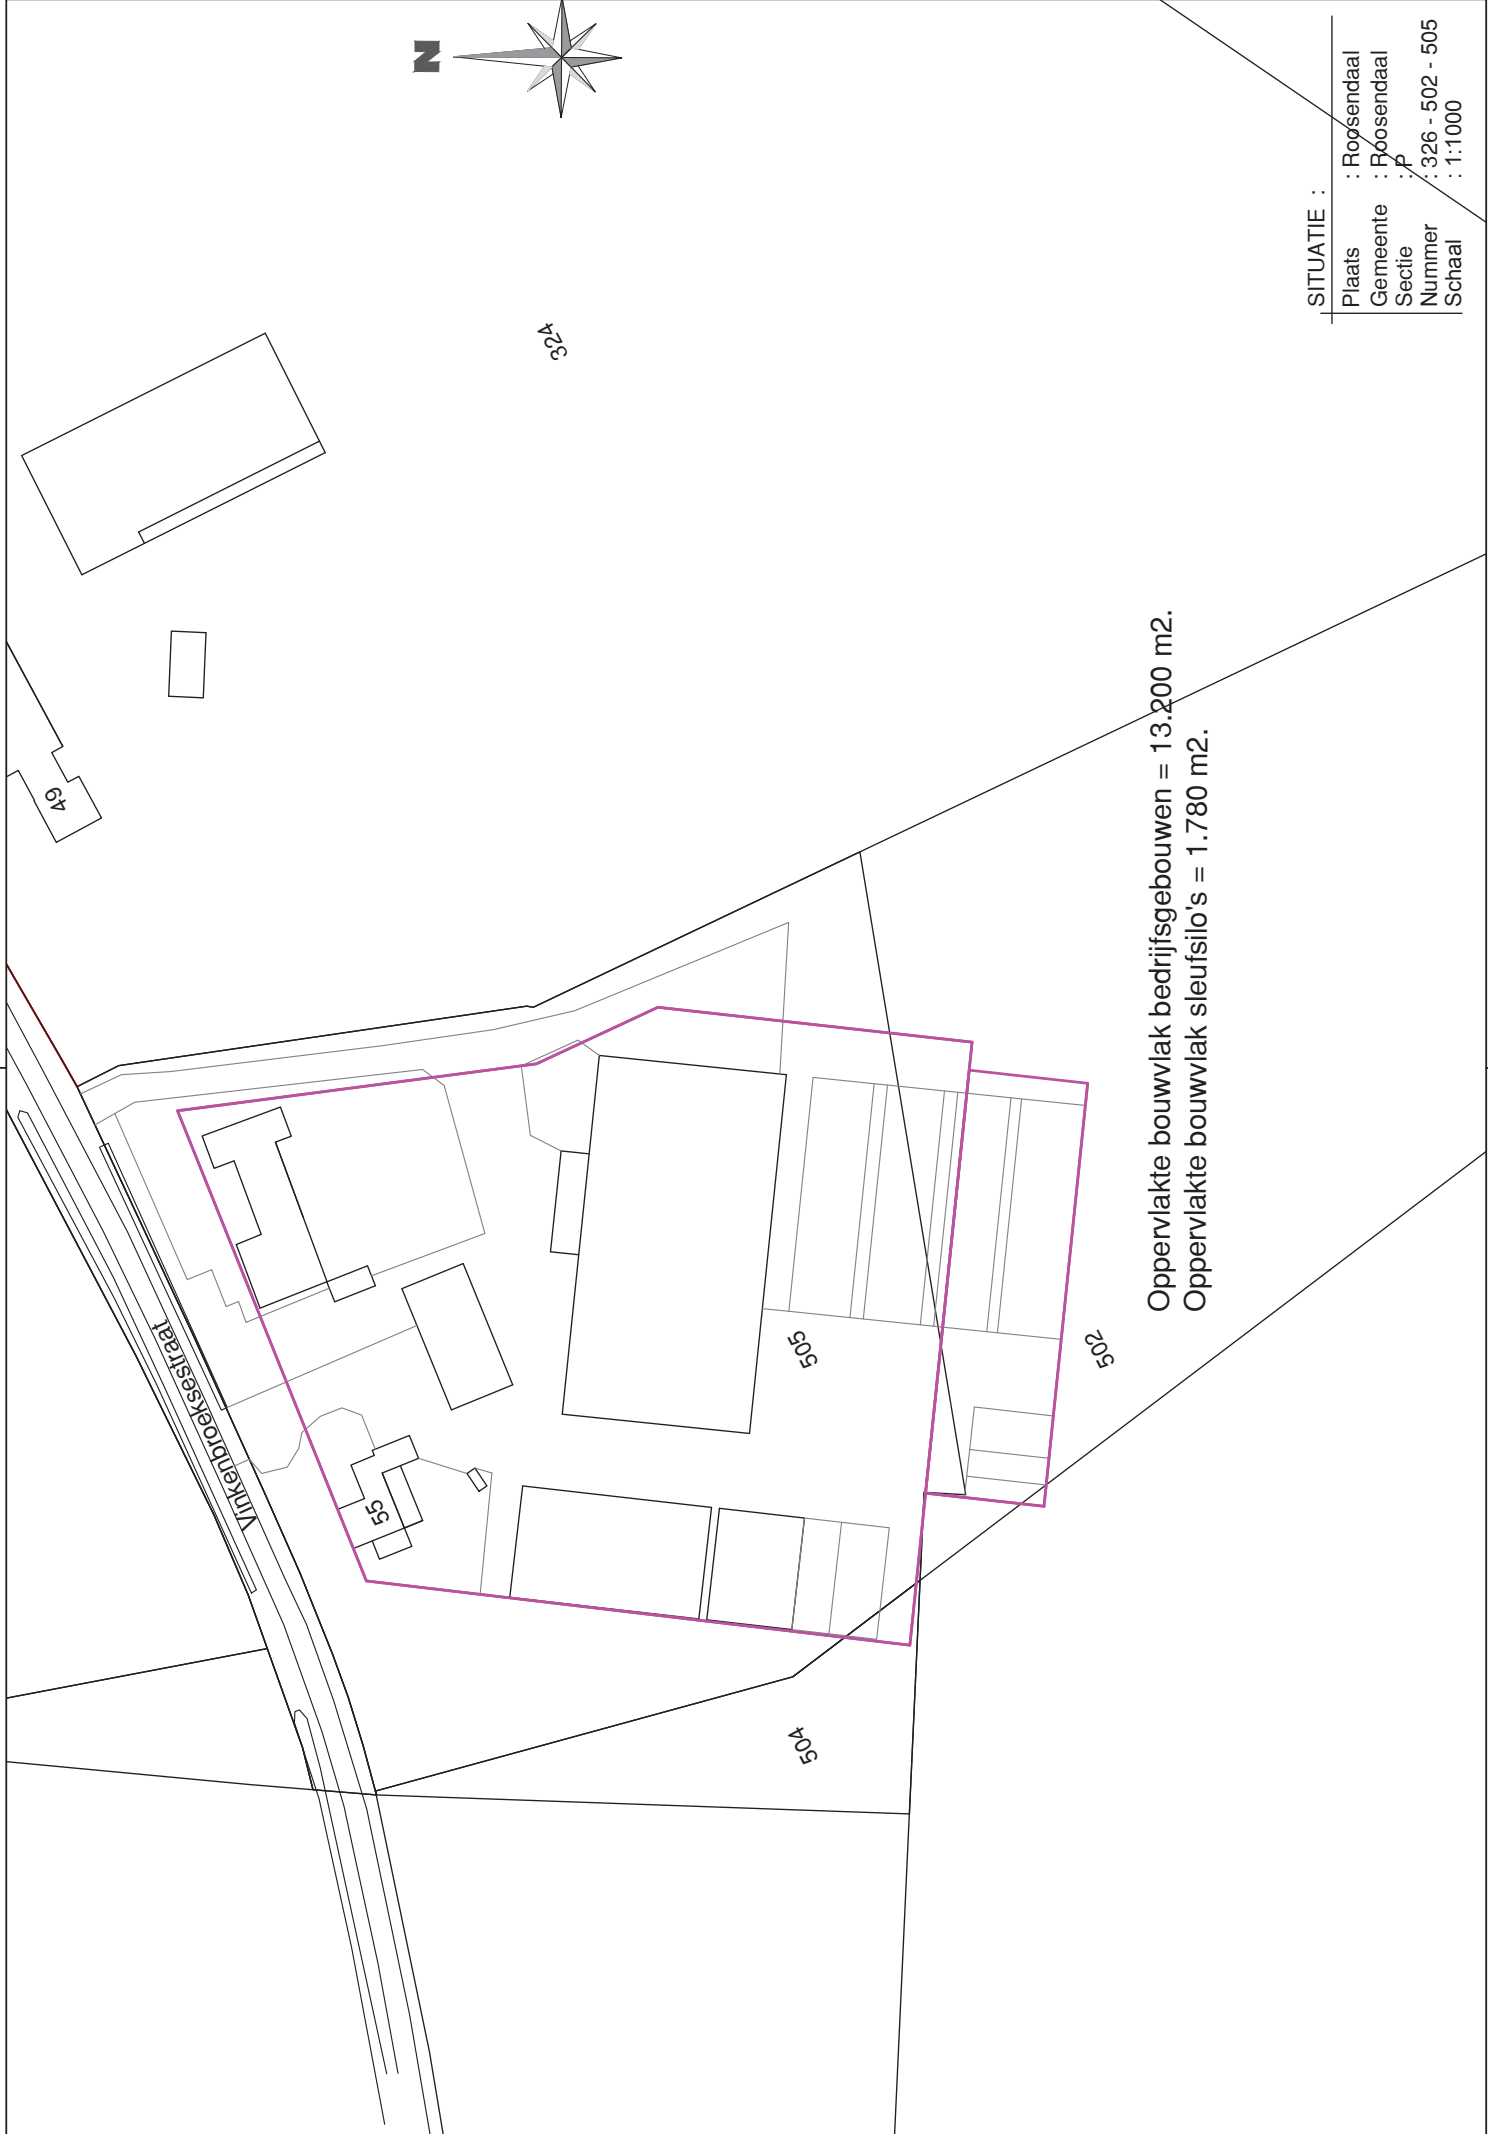

Oppervlakte bouwvlak bedrijfsgebouwen = 13.200 m2.
Oppervlakte bouwvlak sleufsilo's = 1.780 m2.

SITUATIE :				
Plaats	:	Roosendaal		
Gemeente	:	Roosendaal		
Sectie	:	P		
Nummer	:	326 - 502 - 505		
Schaal	:	1:1000		

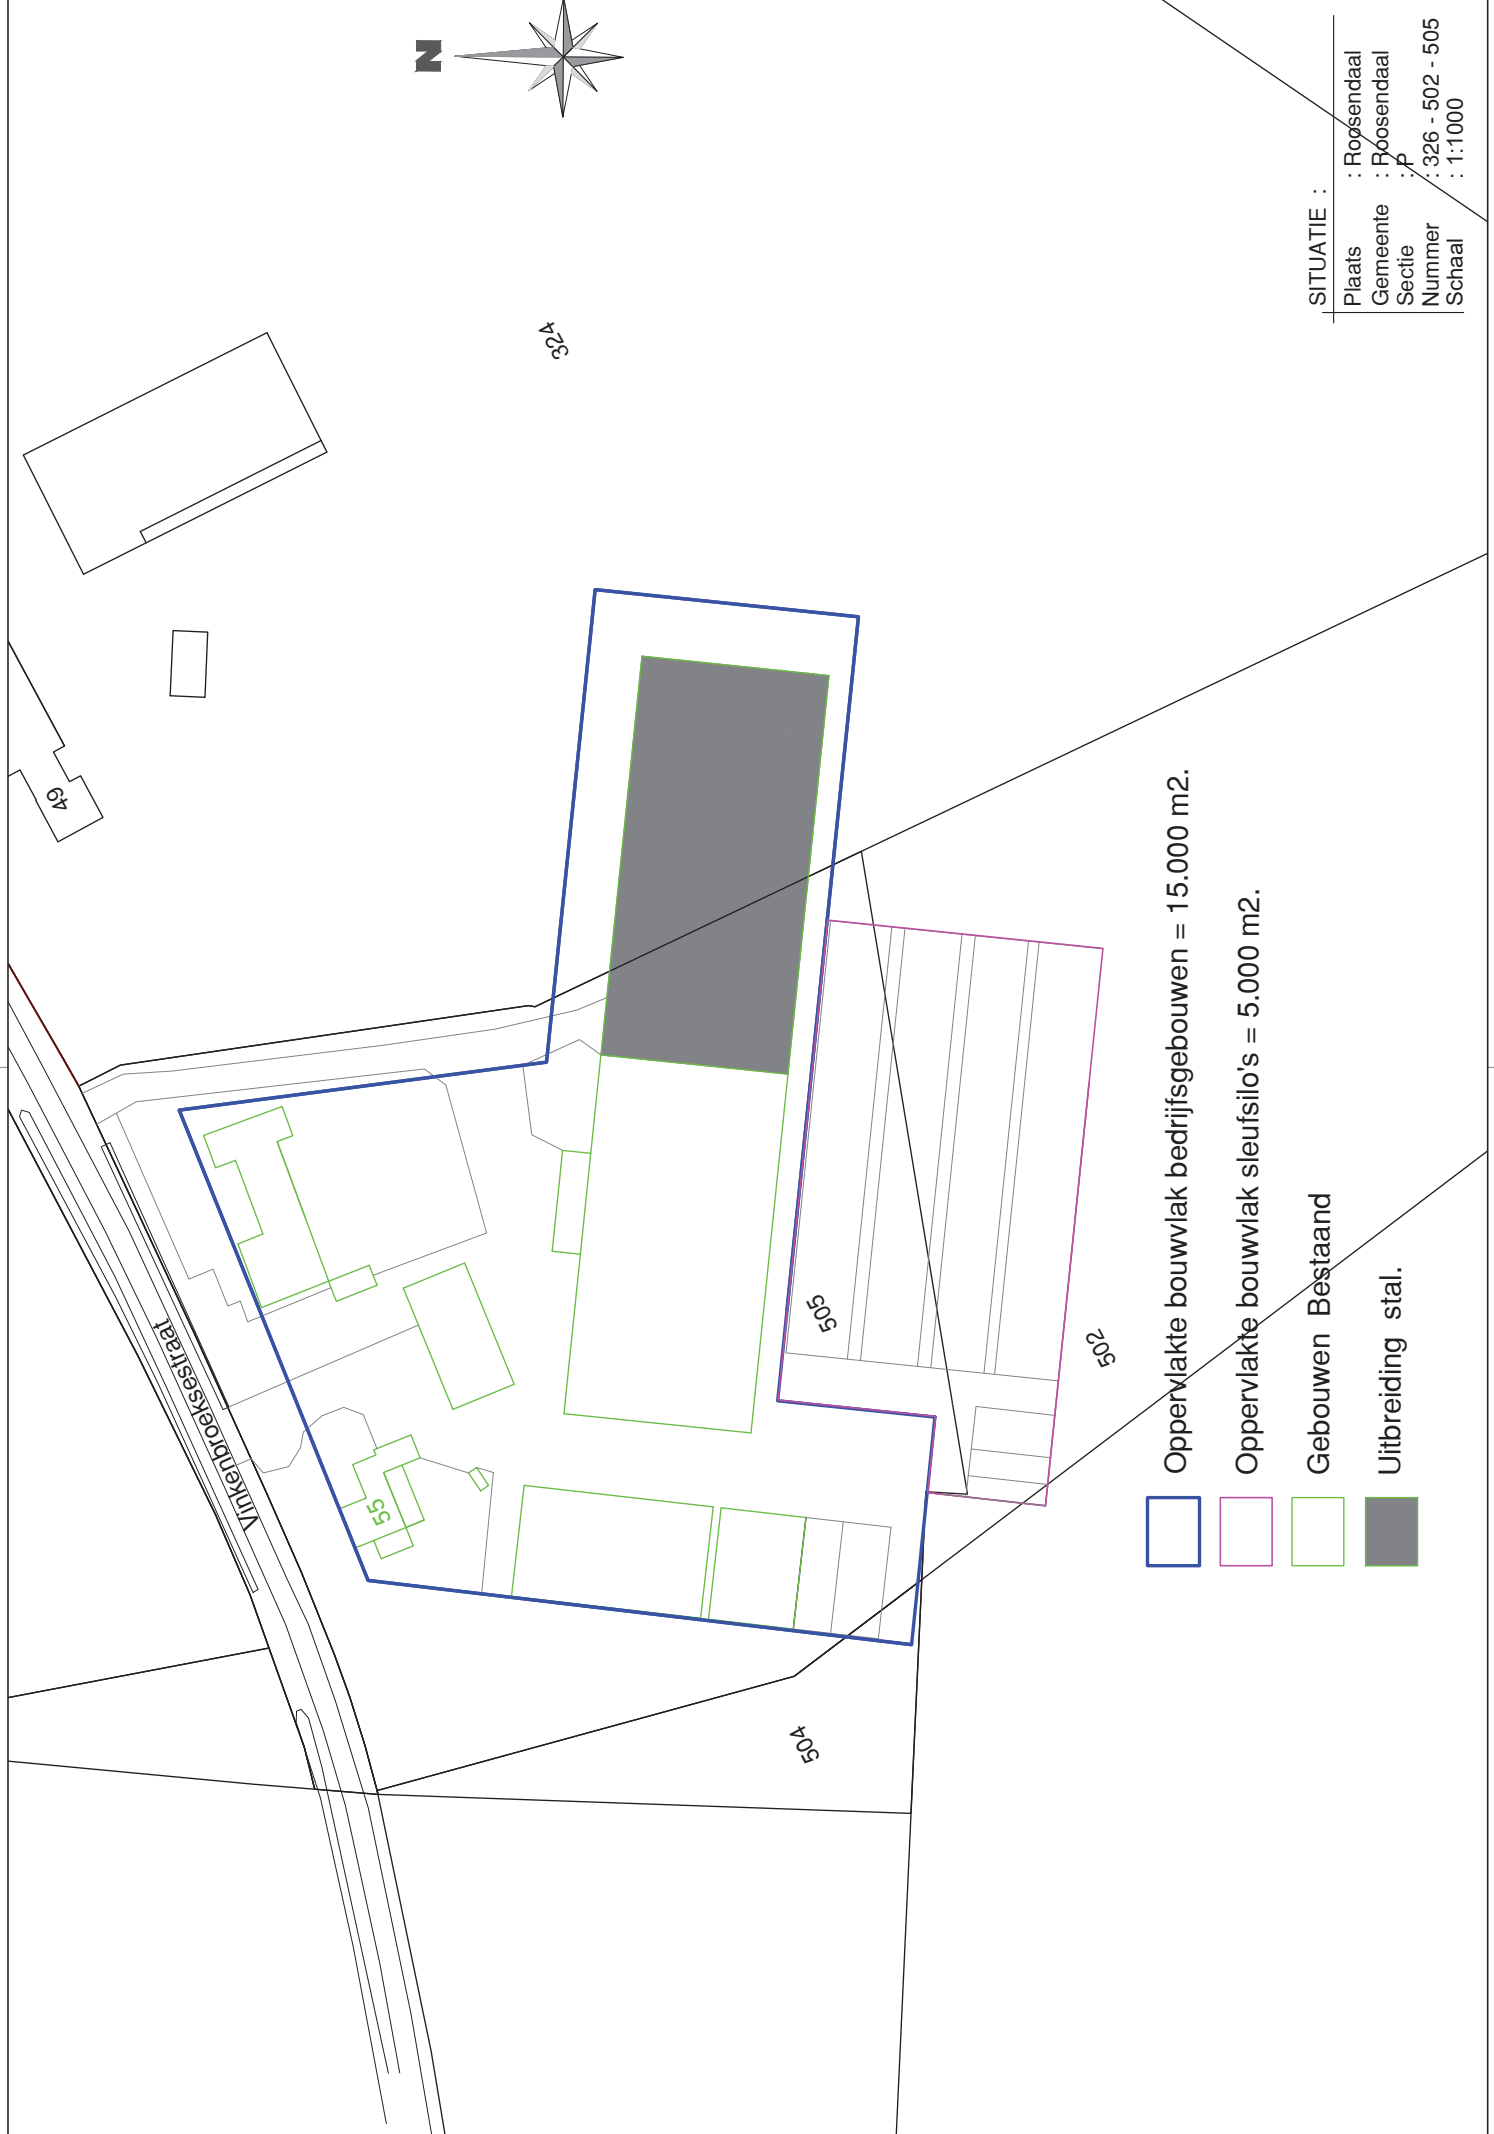

SITUATIE :

Plaats	: Roosendaal
Gemeente	: Roosendaal
Sectie	: P
Nummer	: 326 - 502 - 505
Schaal	: 1:1000