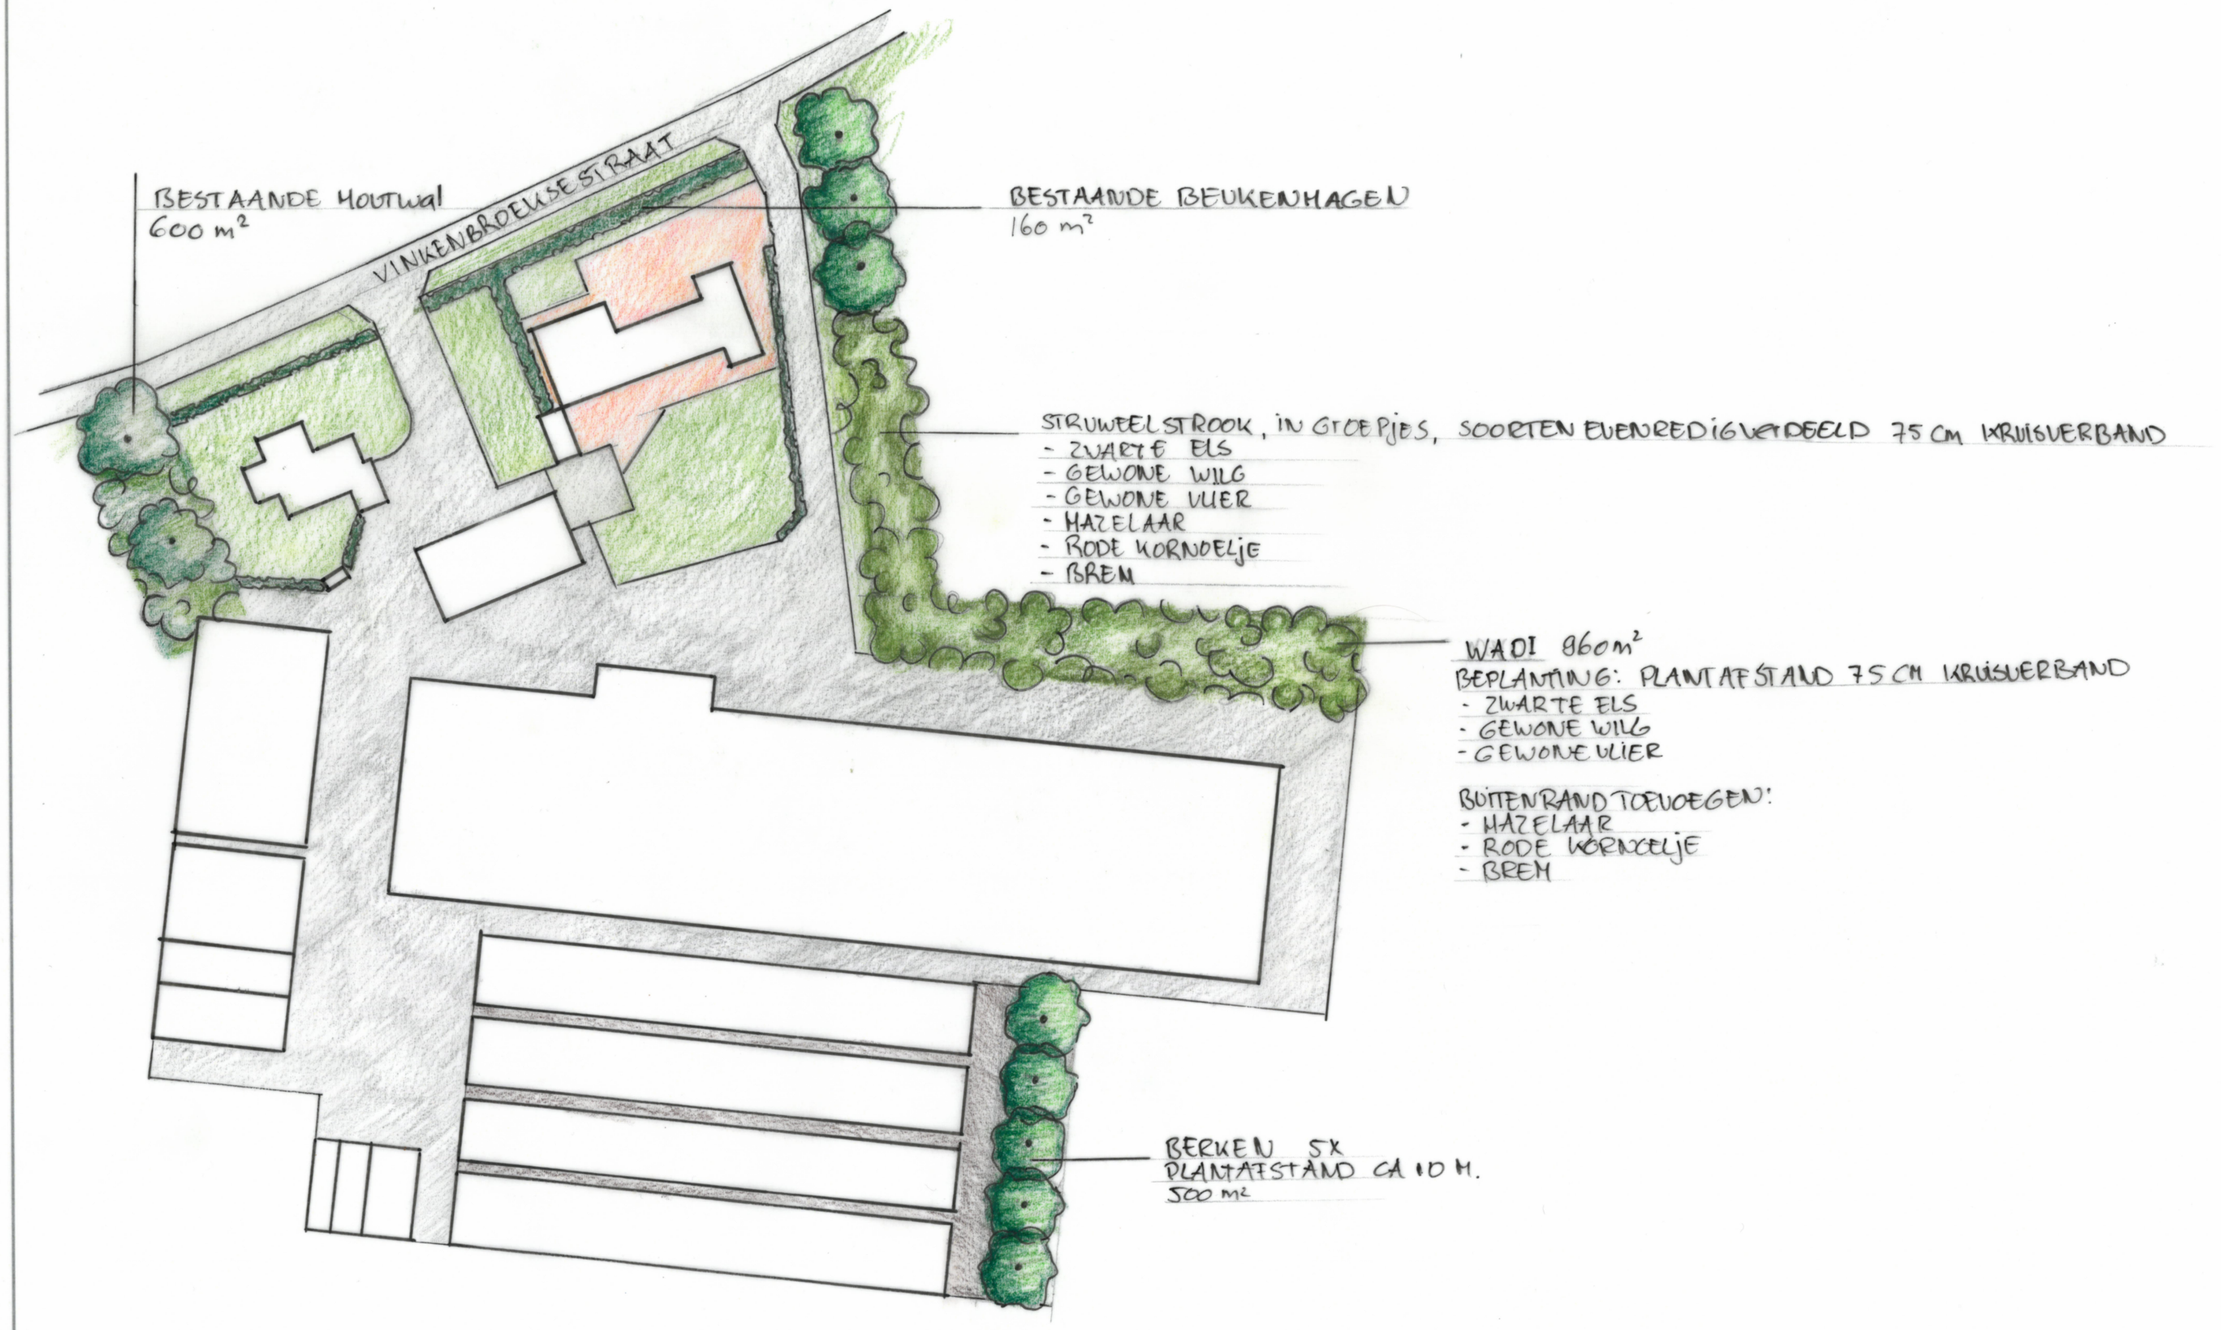

Projectlocatie *Vinkenbroeksestraat 55* *4703 SC Roosendaal*	N
Onderwerp *Landschappelijke inpassing*	Schaal *1:1000*
Tekening *Ontwerp*	Datum *27 februari 2023*
FG BEDRIJFS ONTWIKKELING	