


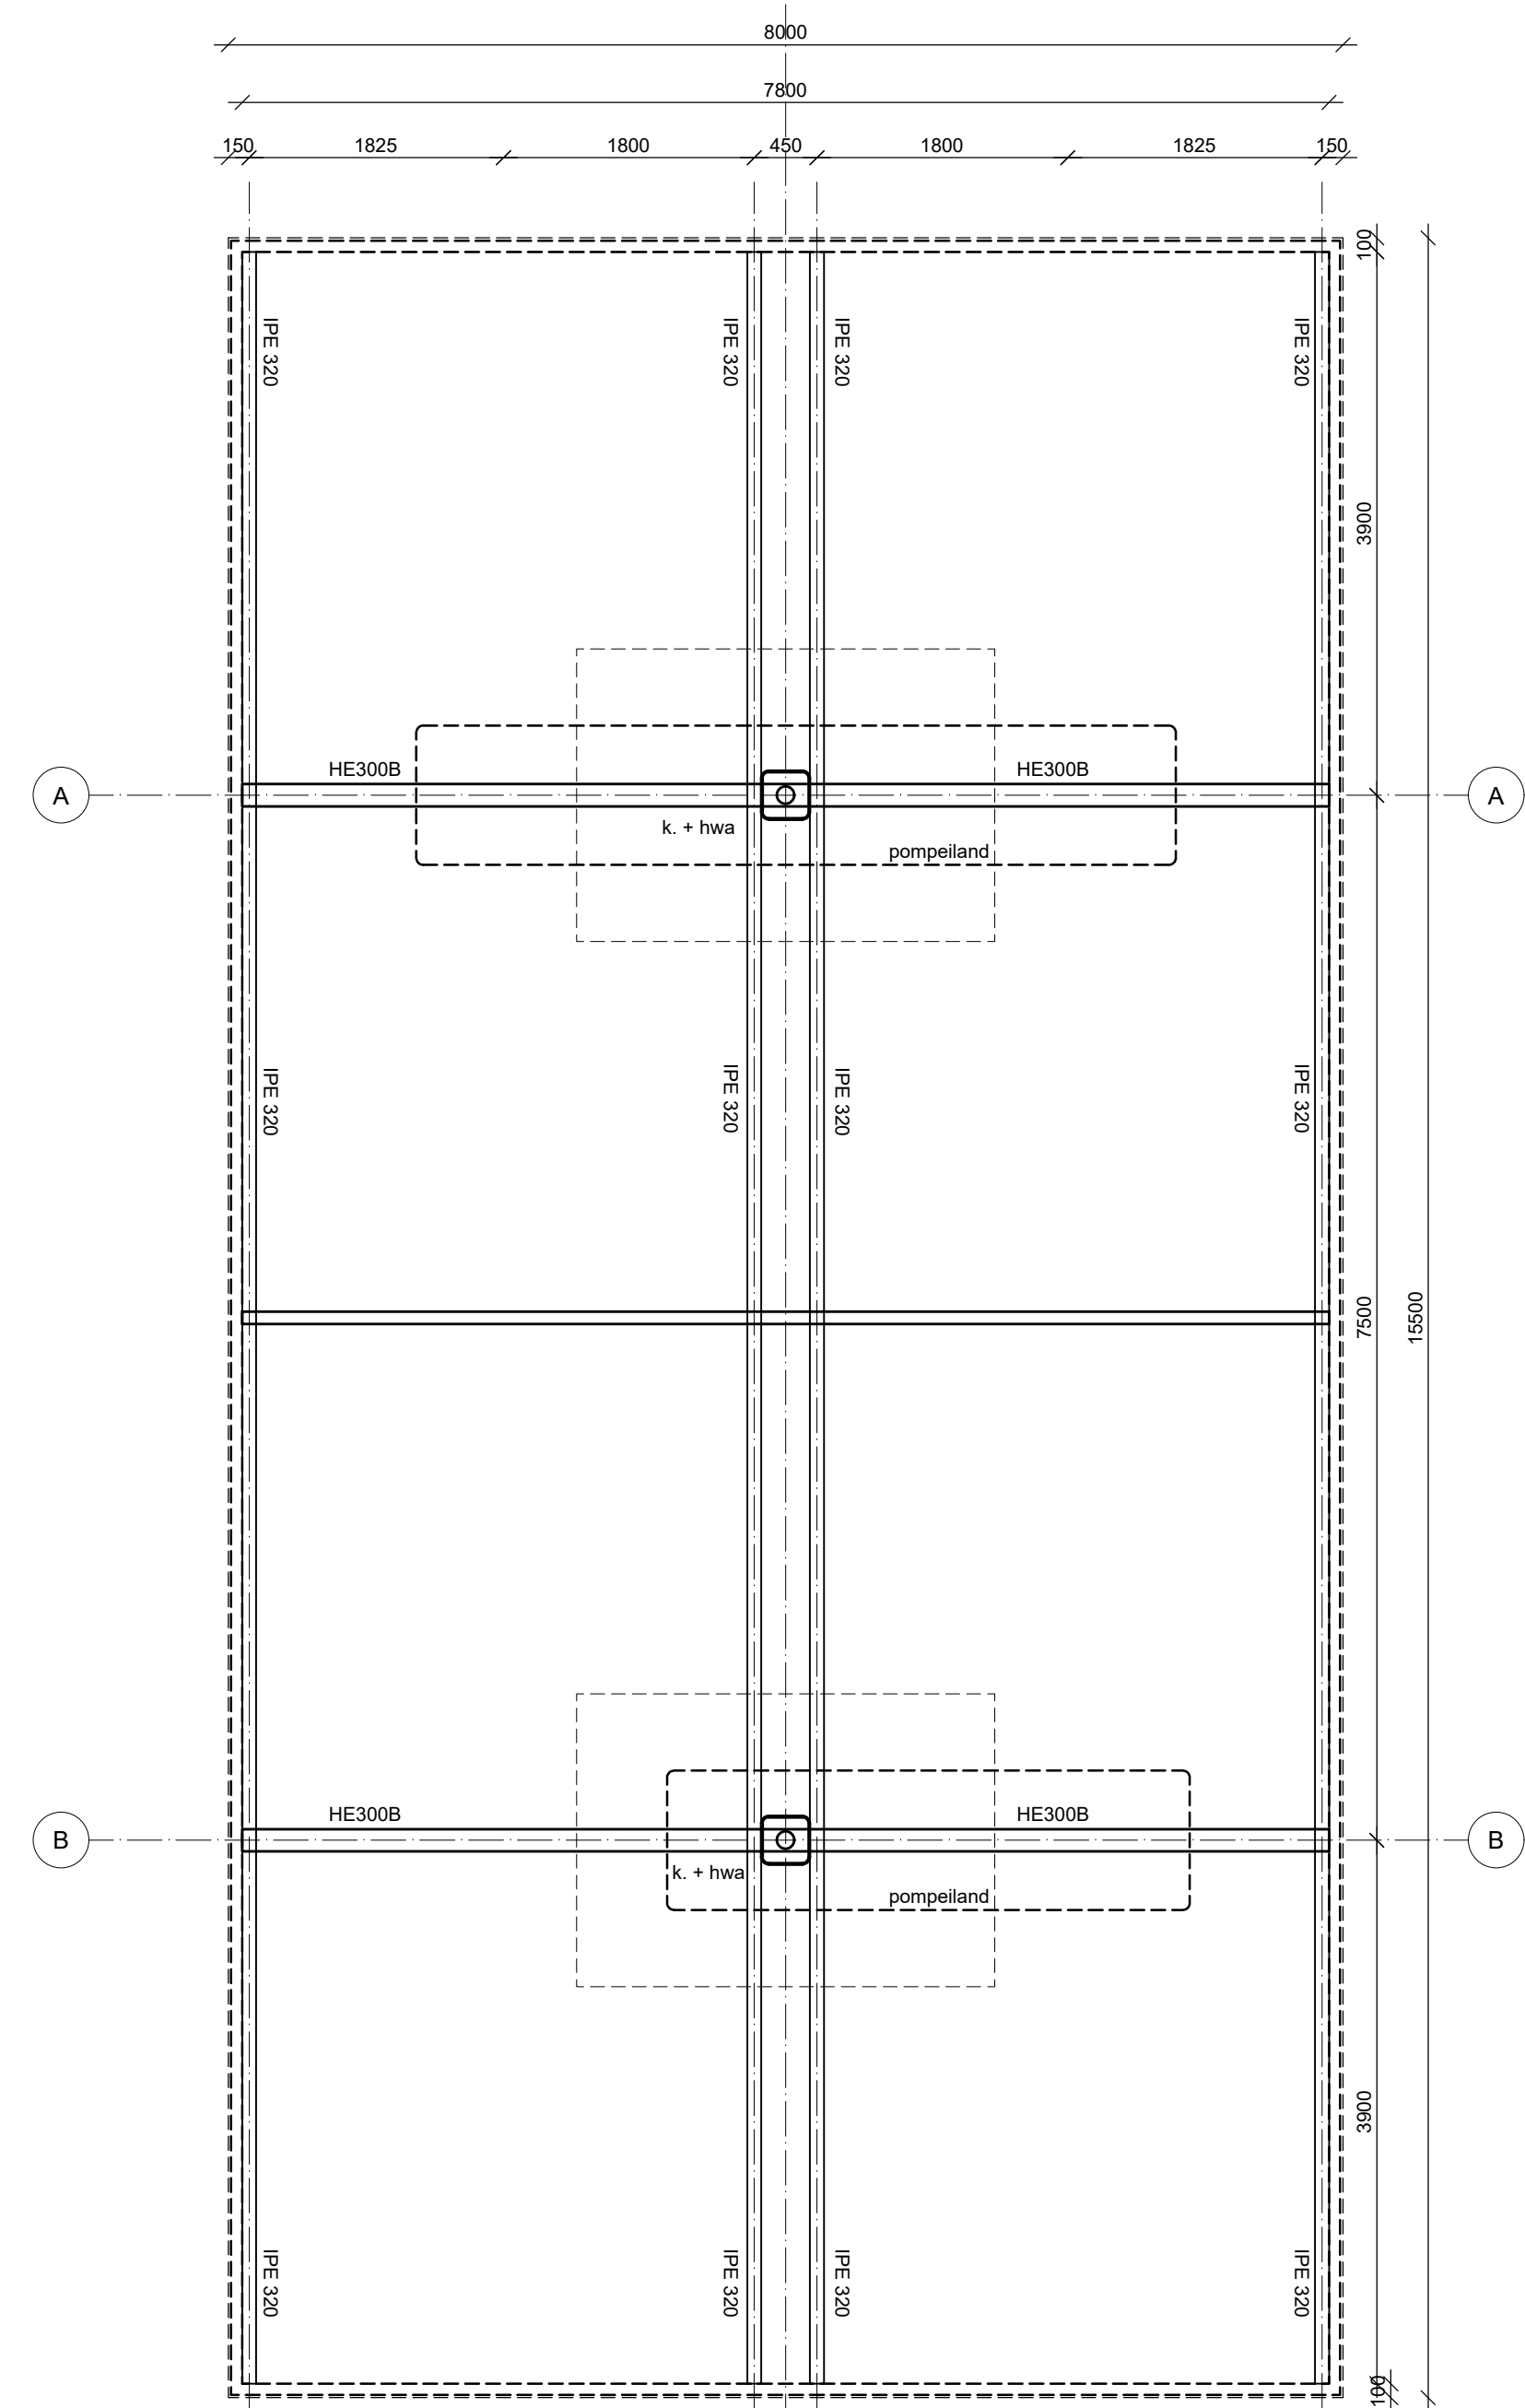


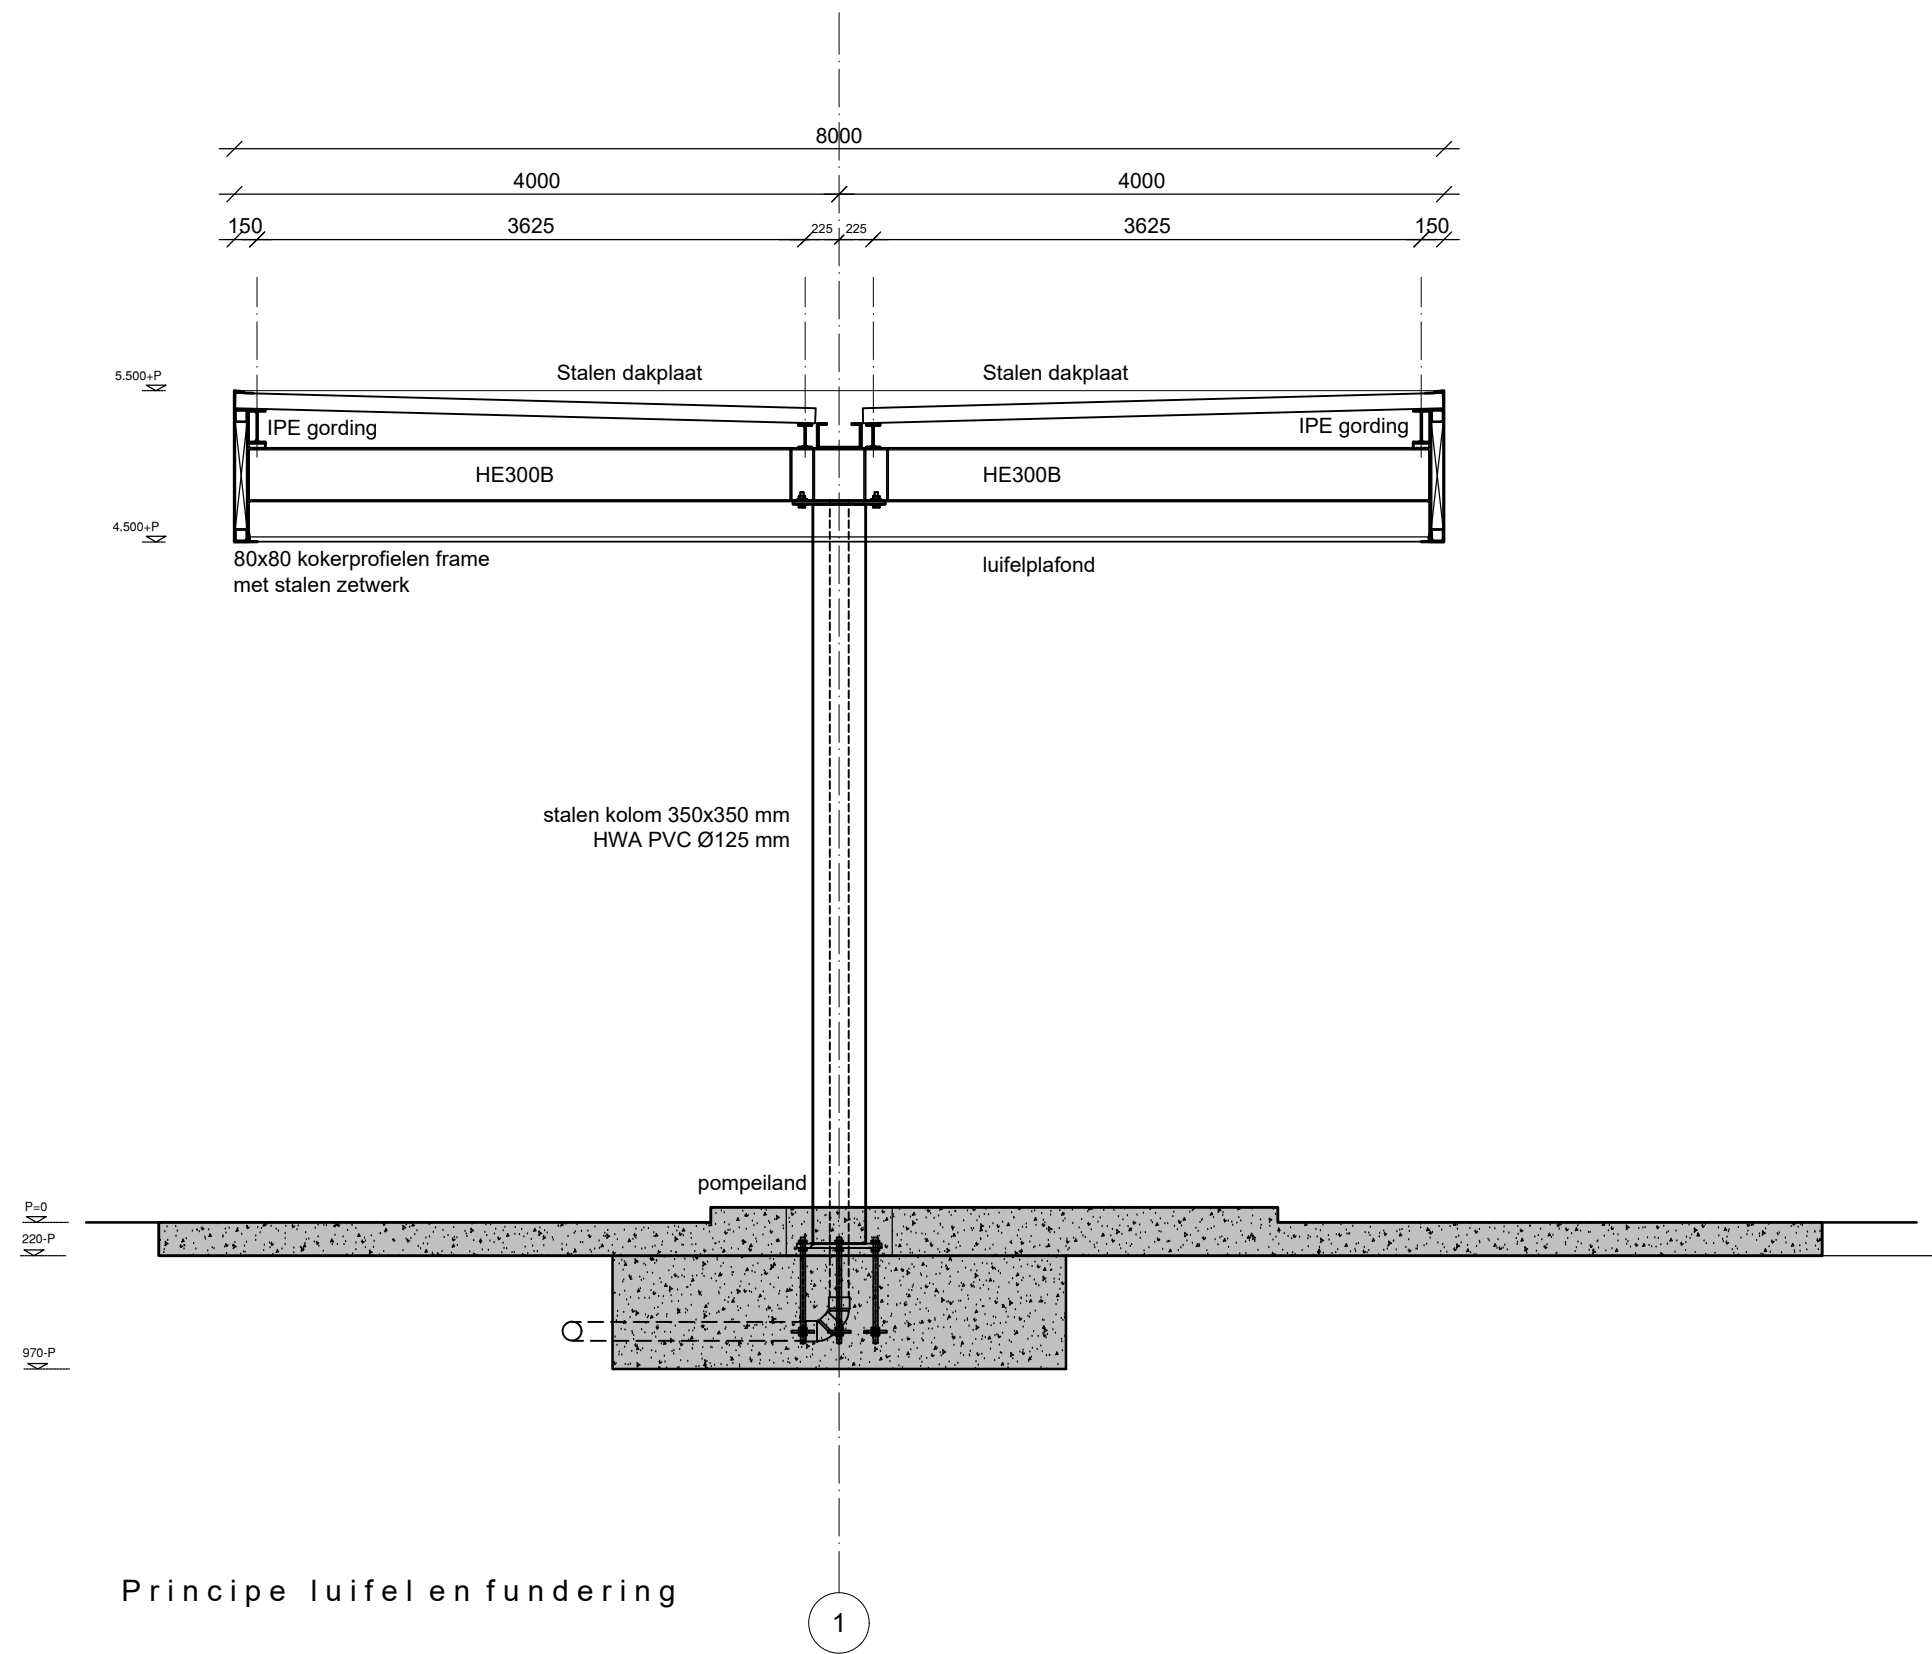


Luifelconstructie

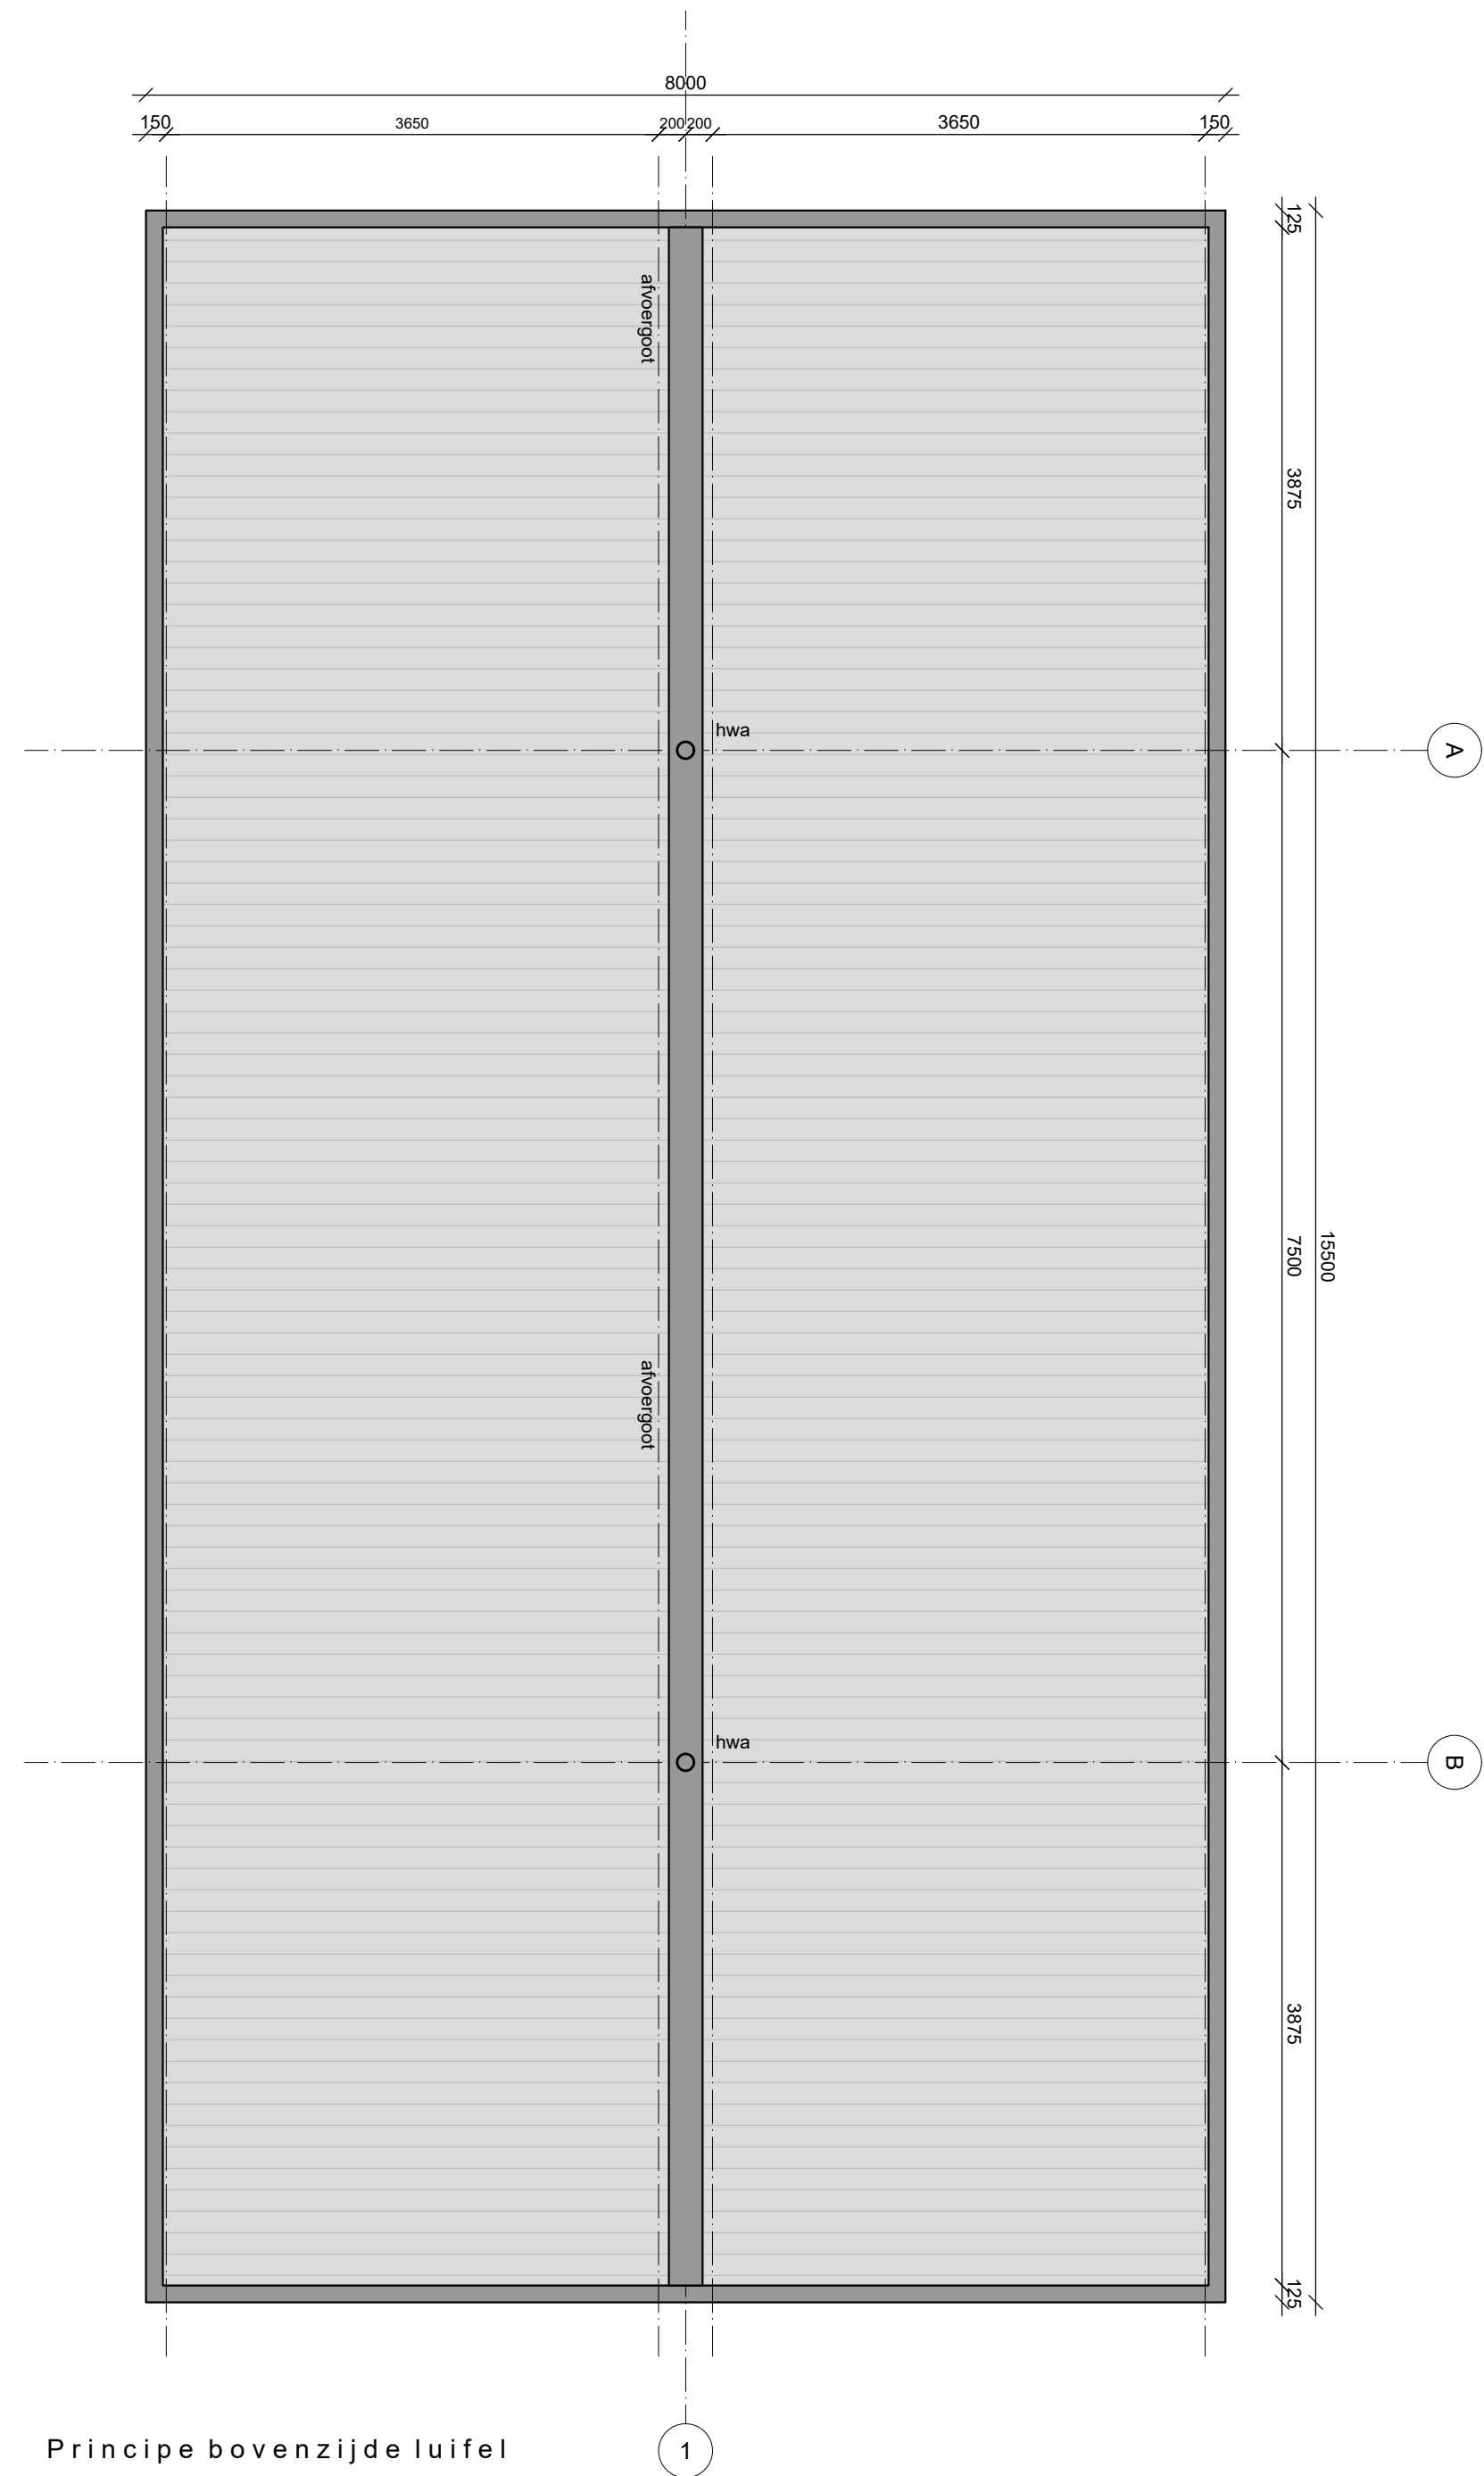


Principe bovenzijde luifel

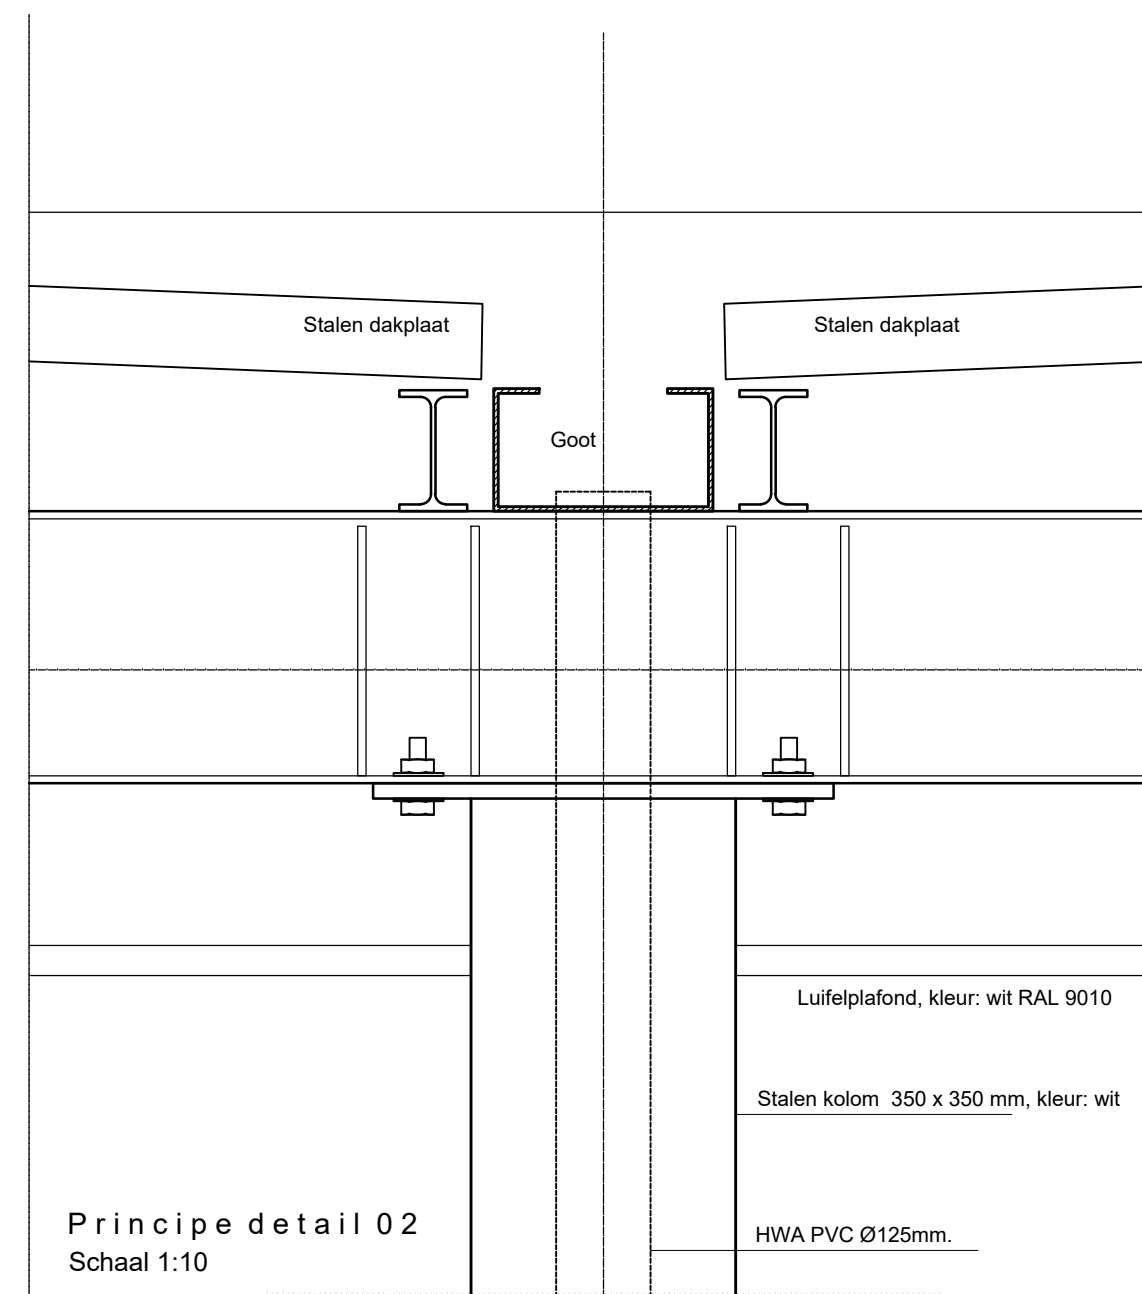


Principe detail 02
Schaal 1:10

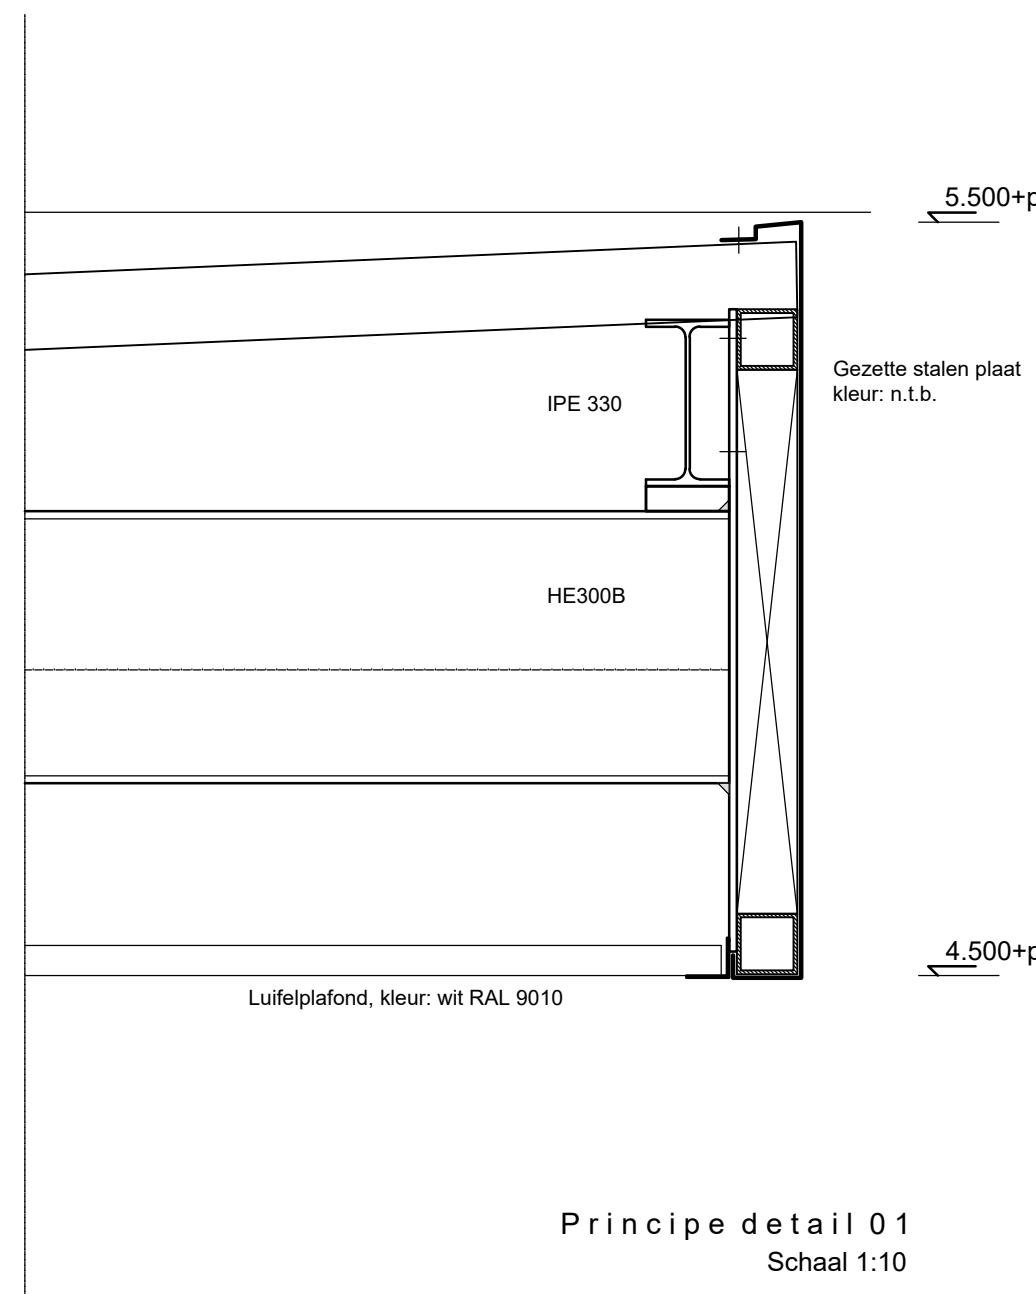

Principe detail 01
Schaal 1:10

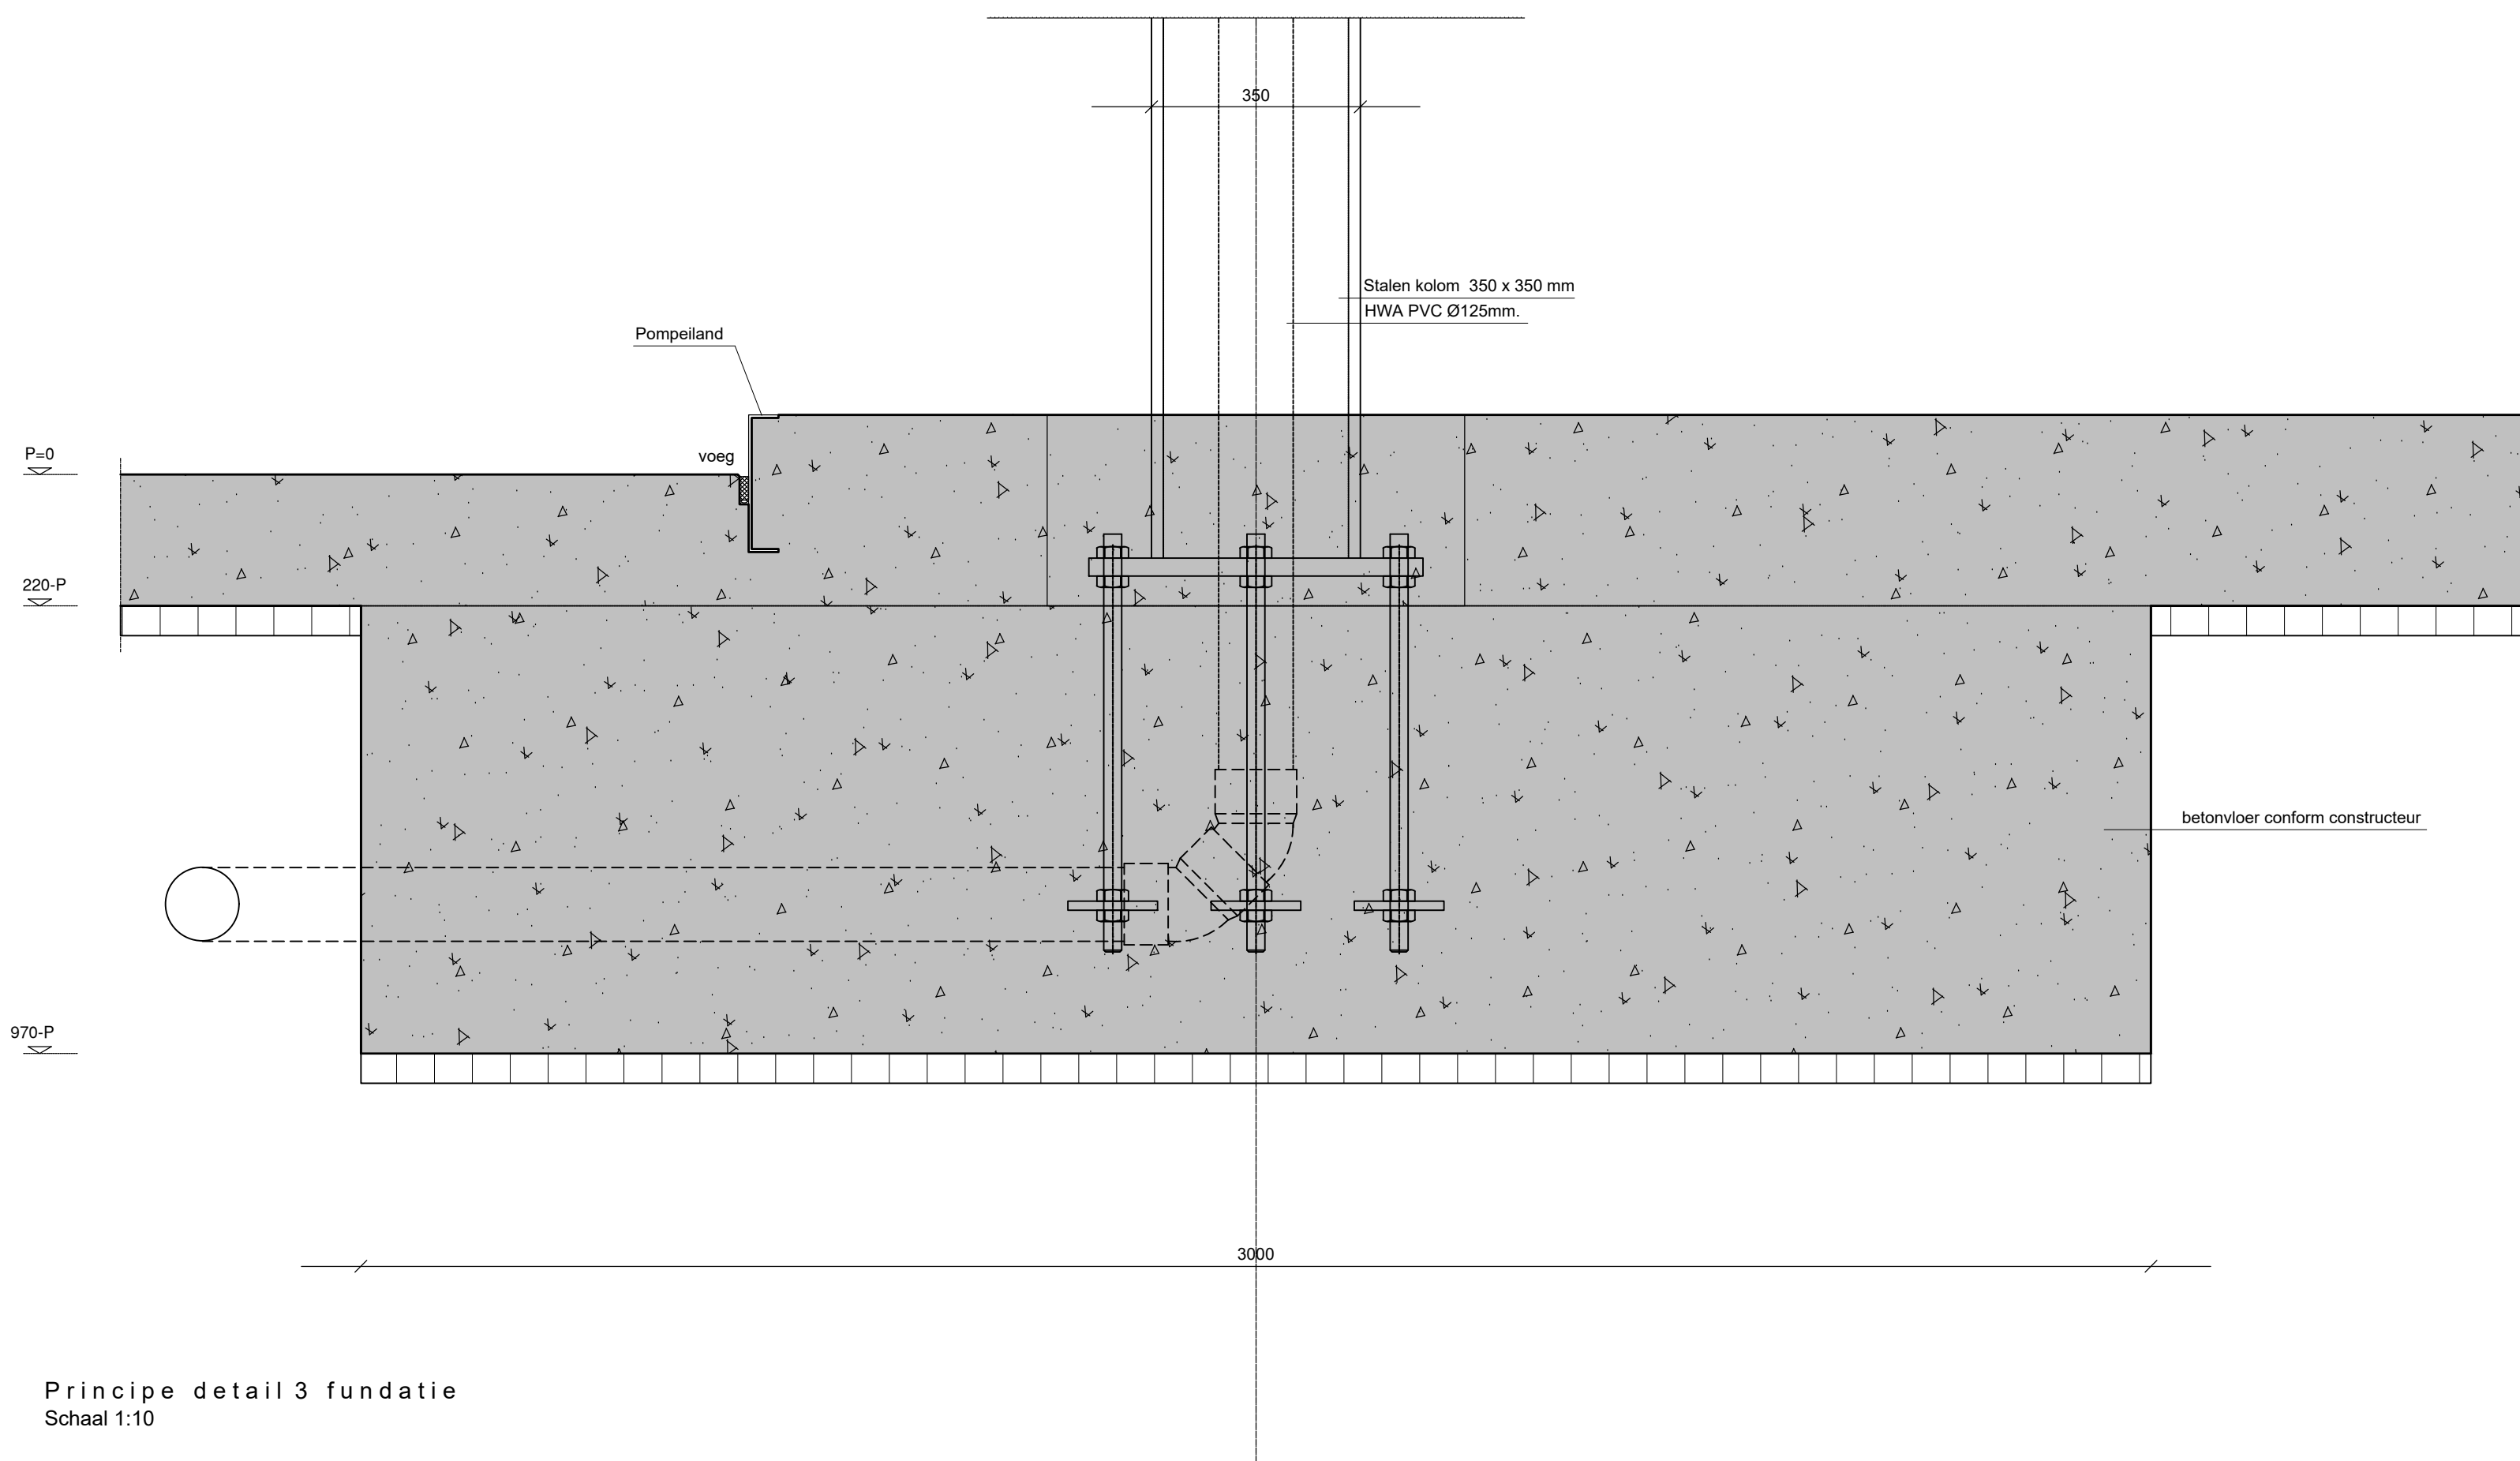

Principe detail 3 fundatie
Schaal 1:10

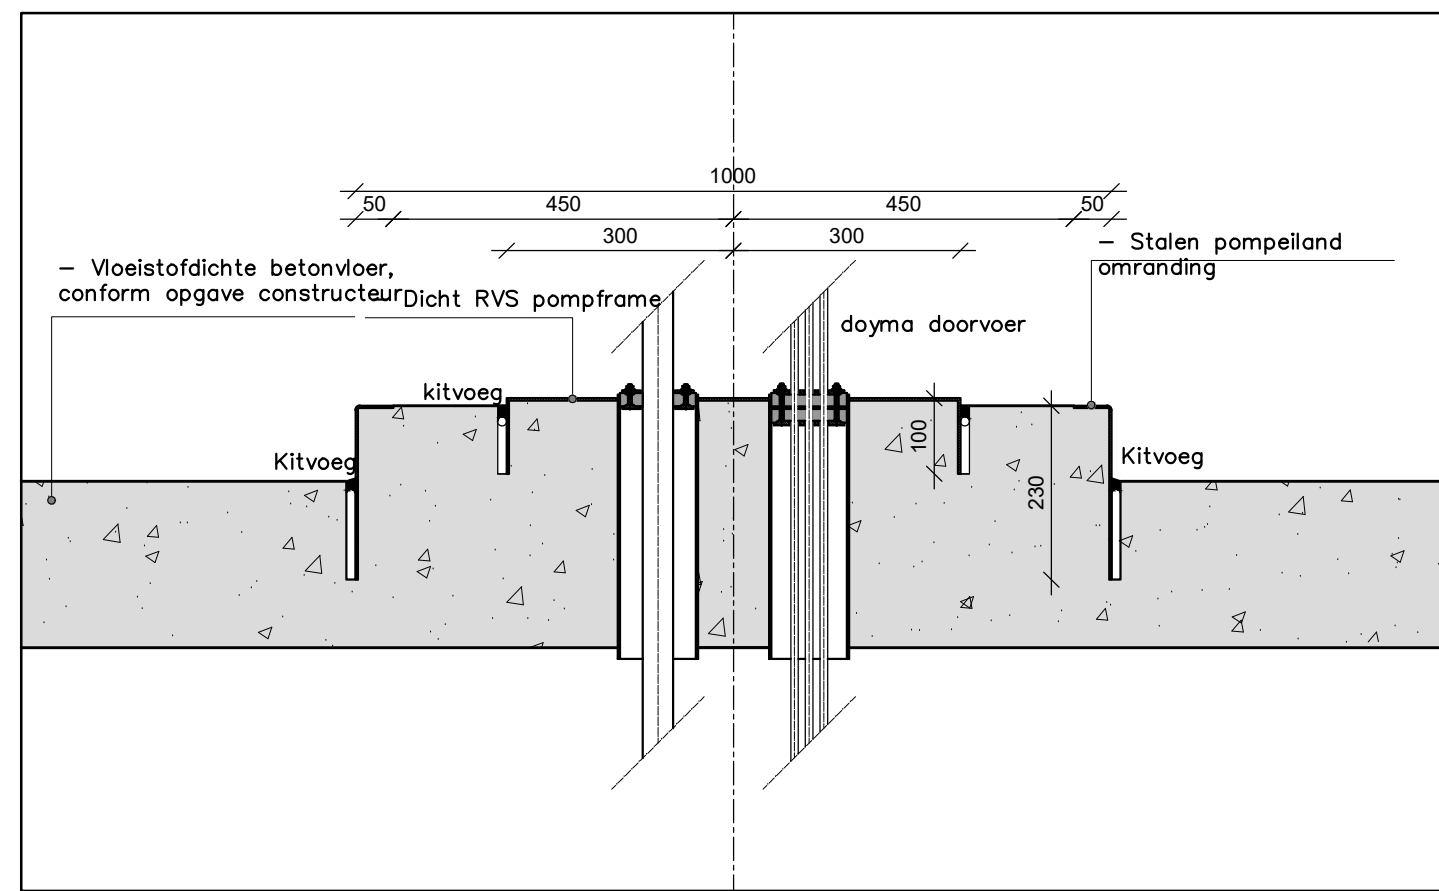

Principe detail 4 pompframe
Schaal 1:10

VERGUNNING

Datum wijziging D	
Datum wijziging C	
Datum wijziging B	
Datum wijziging A	16-03-2018 Wijzigingen t.b.v. vergunning

Project: Nieuwbouw tankstation Spectrum Roosendaal	Getekend : R. Ossewaarde
Onderwerp: Principe constructietekening luifel Nieuwe situatie	Datum : 02-11-2017
	Afdeling : CTP
	Project: : H. de Jong

Werknummer: 552294	Blad: DO-B401	Kleine Fluttersweg 253 Postbus 525 7300 AM APELDOORN Tel.: 055 - 5781350 Fax: 055 - 5781351
Formaat: A0	Schaal: 1:100	

