








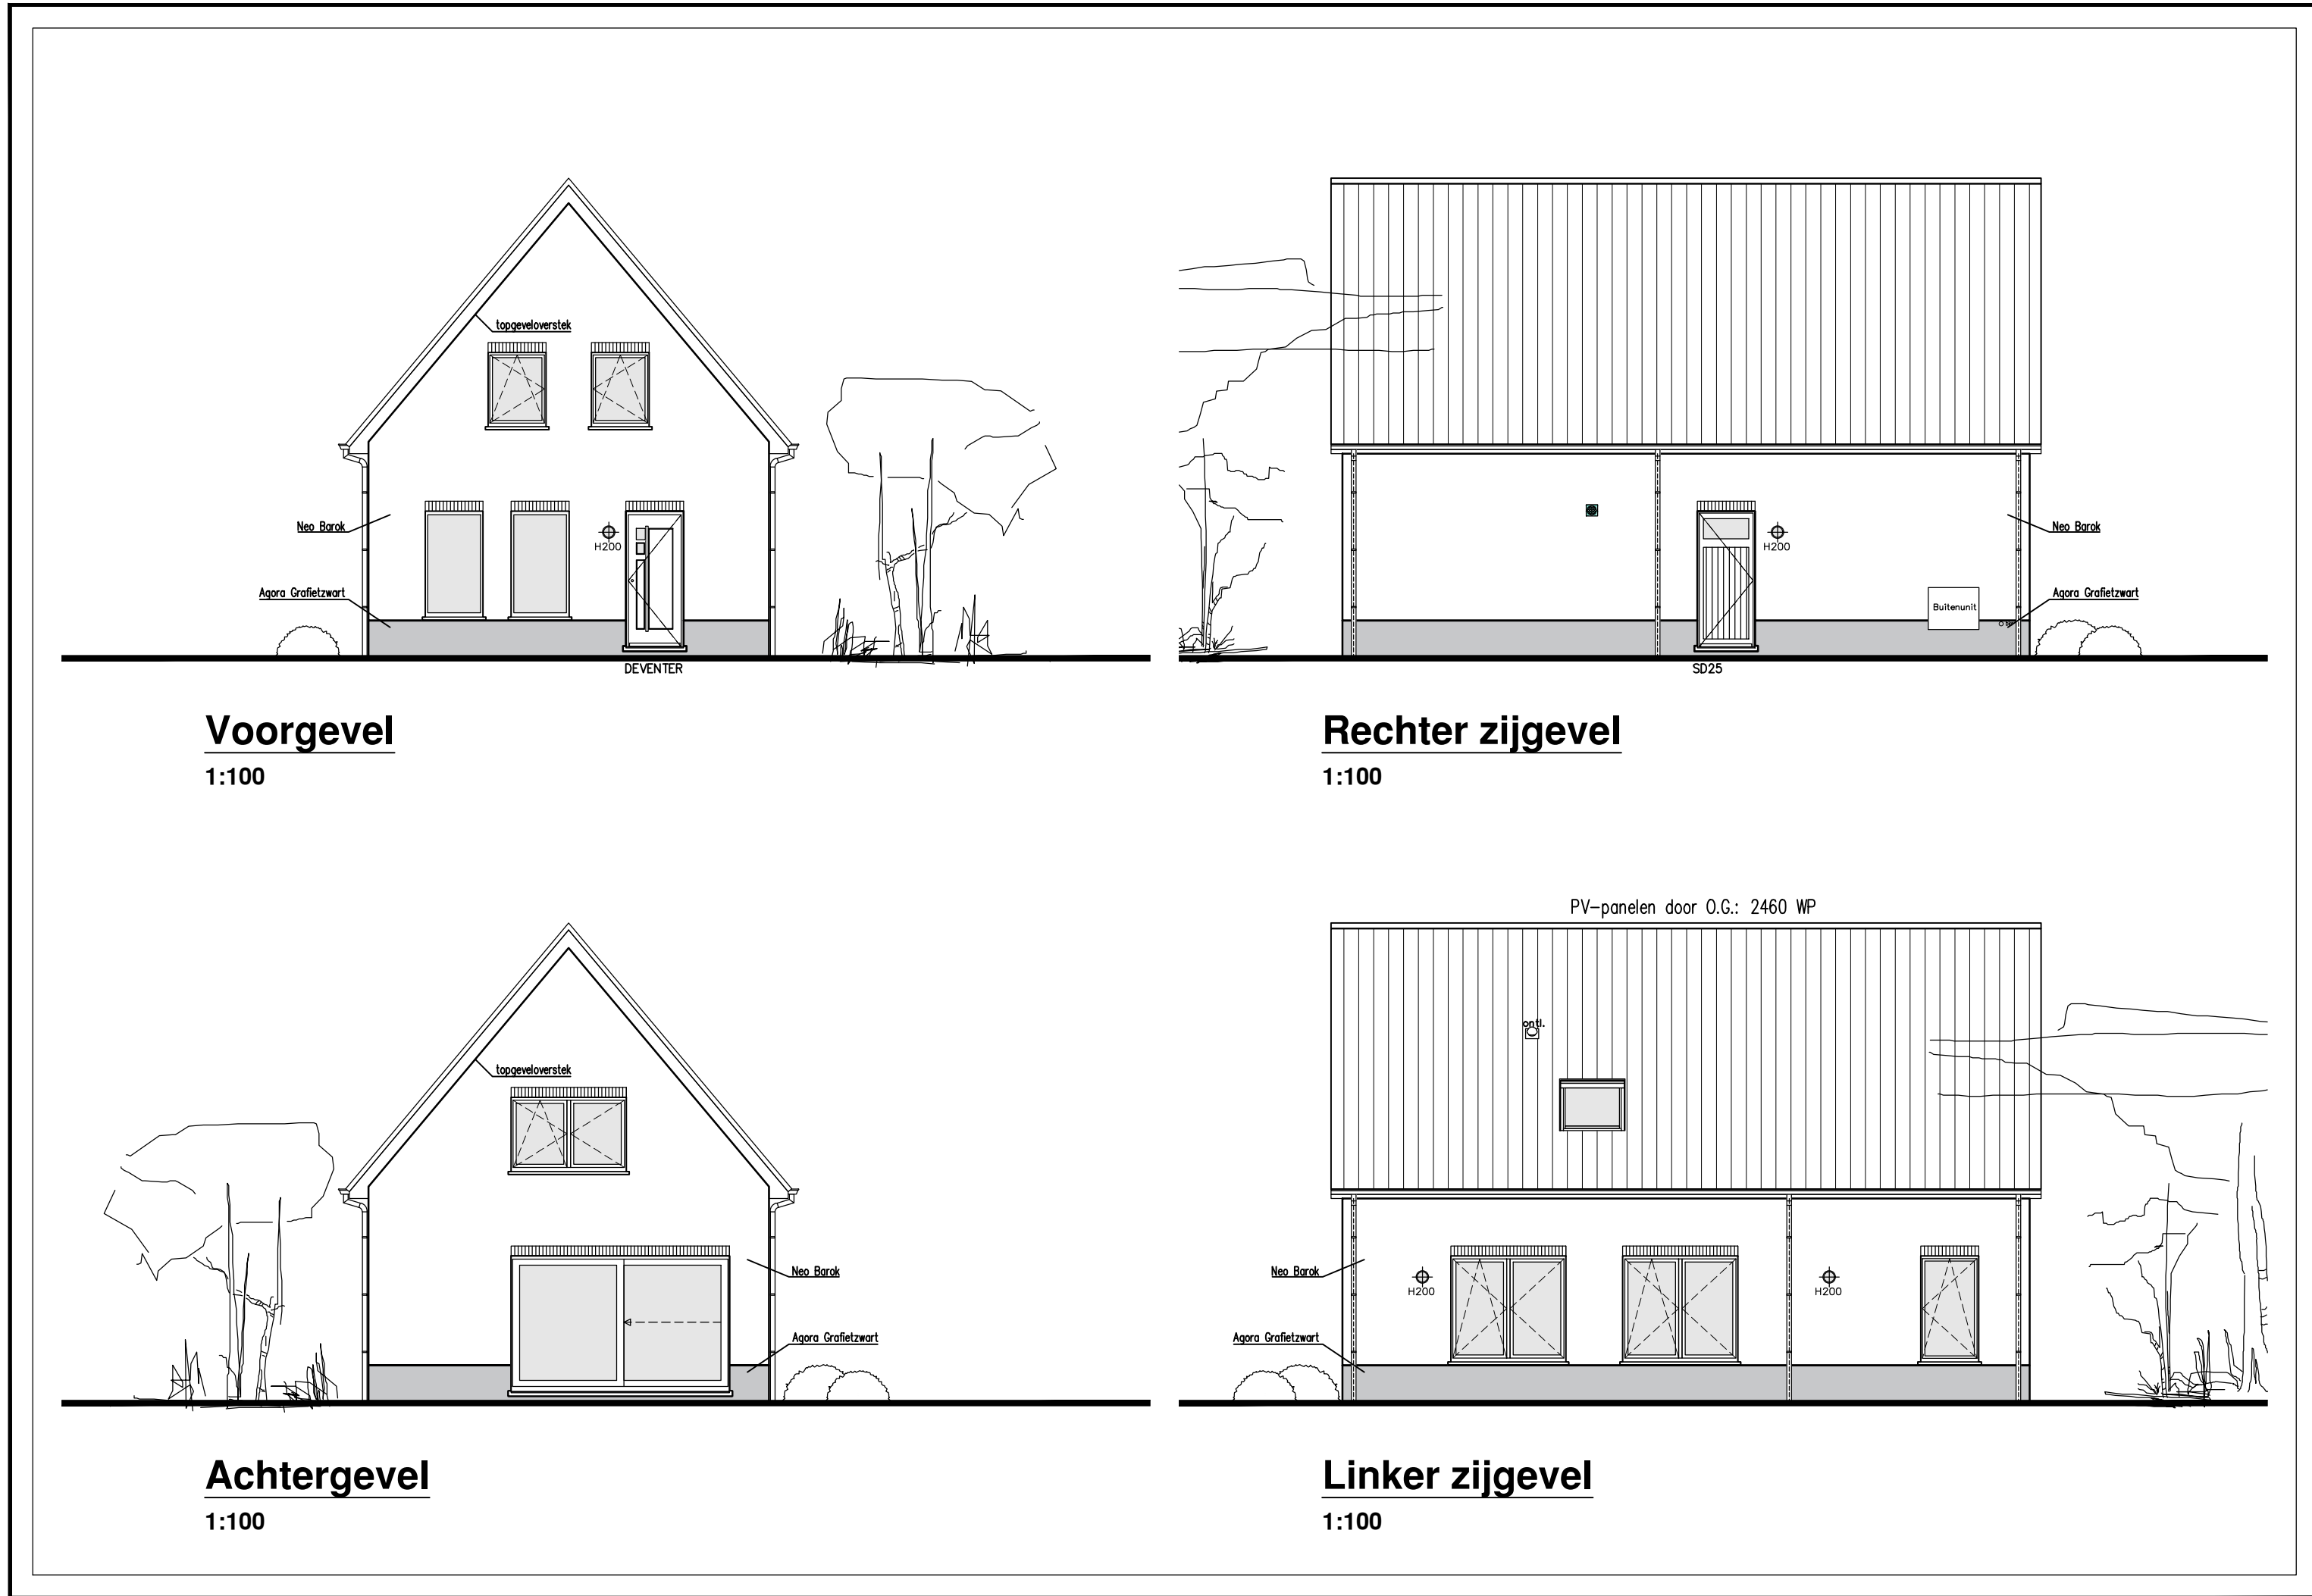


MATERIAALSTAAT	
Gevelsteen	Nes Blok, Roodbruin gesuiverd
Voeg	V275, Grijs, plat gelijkt
Plaf	Agrar Groutelwart, V550, plat gelijkt
Ramenkozijn	Hardhout, Wit gelakt
Deurenkozijn	Hardhout, Wit gelakt
Buitendeur	Hardhout, Grijs gelakt, (deurter)
Dakbedekking	Tradax, Keramische pan, Wit, zwart
HWA	Zink
Coöl	Hangoot, Zink
Schrijfwerk - dakoverstiek / tegeloverstiek	Hout, Wit gelakt
Op	HWA met li-waarde 1
Dorpels	Arduin, Belgische Hardsteen
Plaats van de aan- en afvoer l.b.v. de gebalanceerde ventilatie te bidden door de installateur. Bij aanvoer onder de panen wordt een ventilatiepan voorzien.	
Maetsvoering in cm, tenzij anders aangegeven.	
Bovenstaande materialen worden toegepast op basis van beschikbaarheid/ gekwaliteitsgarantie.	

Alle raamkrukken met slot

LEGENDA GEBALANCEERDE VENTILATIE
(Ventilatie-unit in ruimte ...)

- Extractie-unit: luchtfilter
- Pulsafdemend: luchtfilter

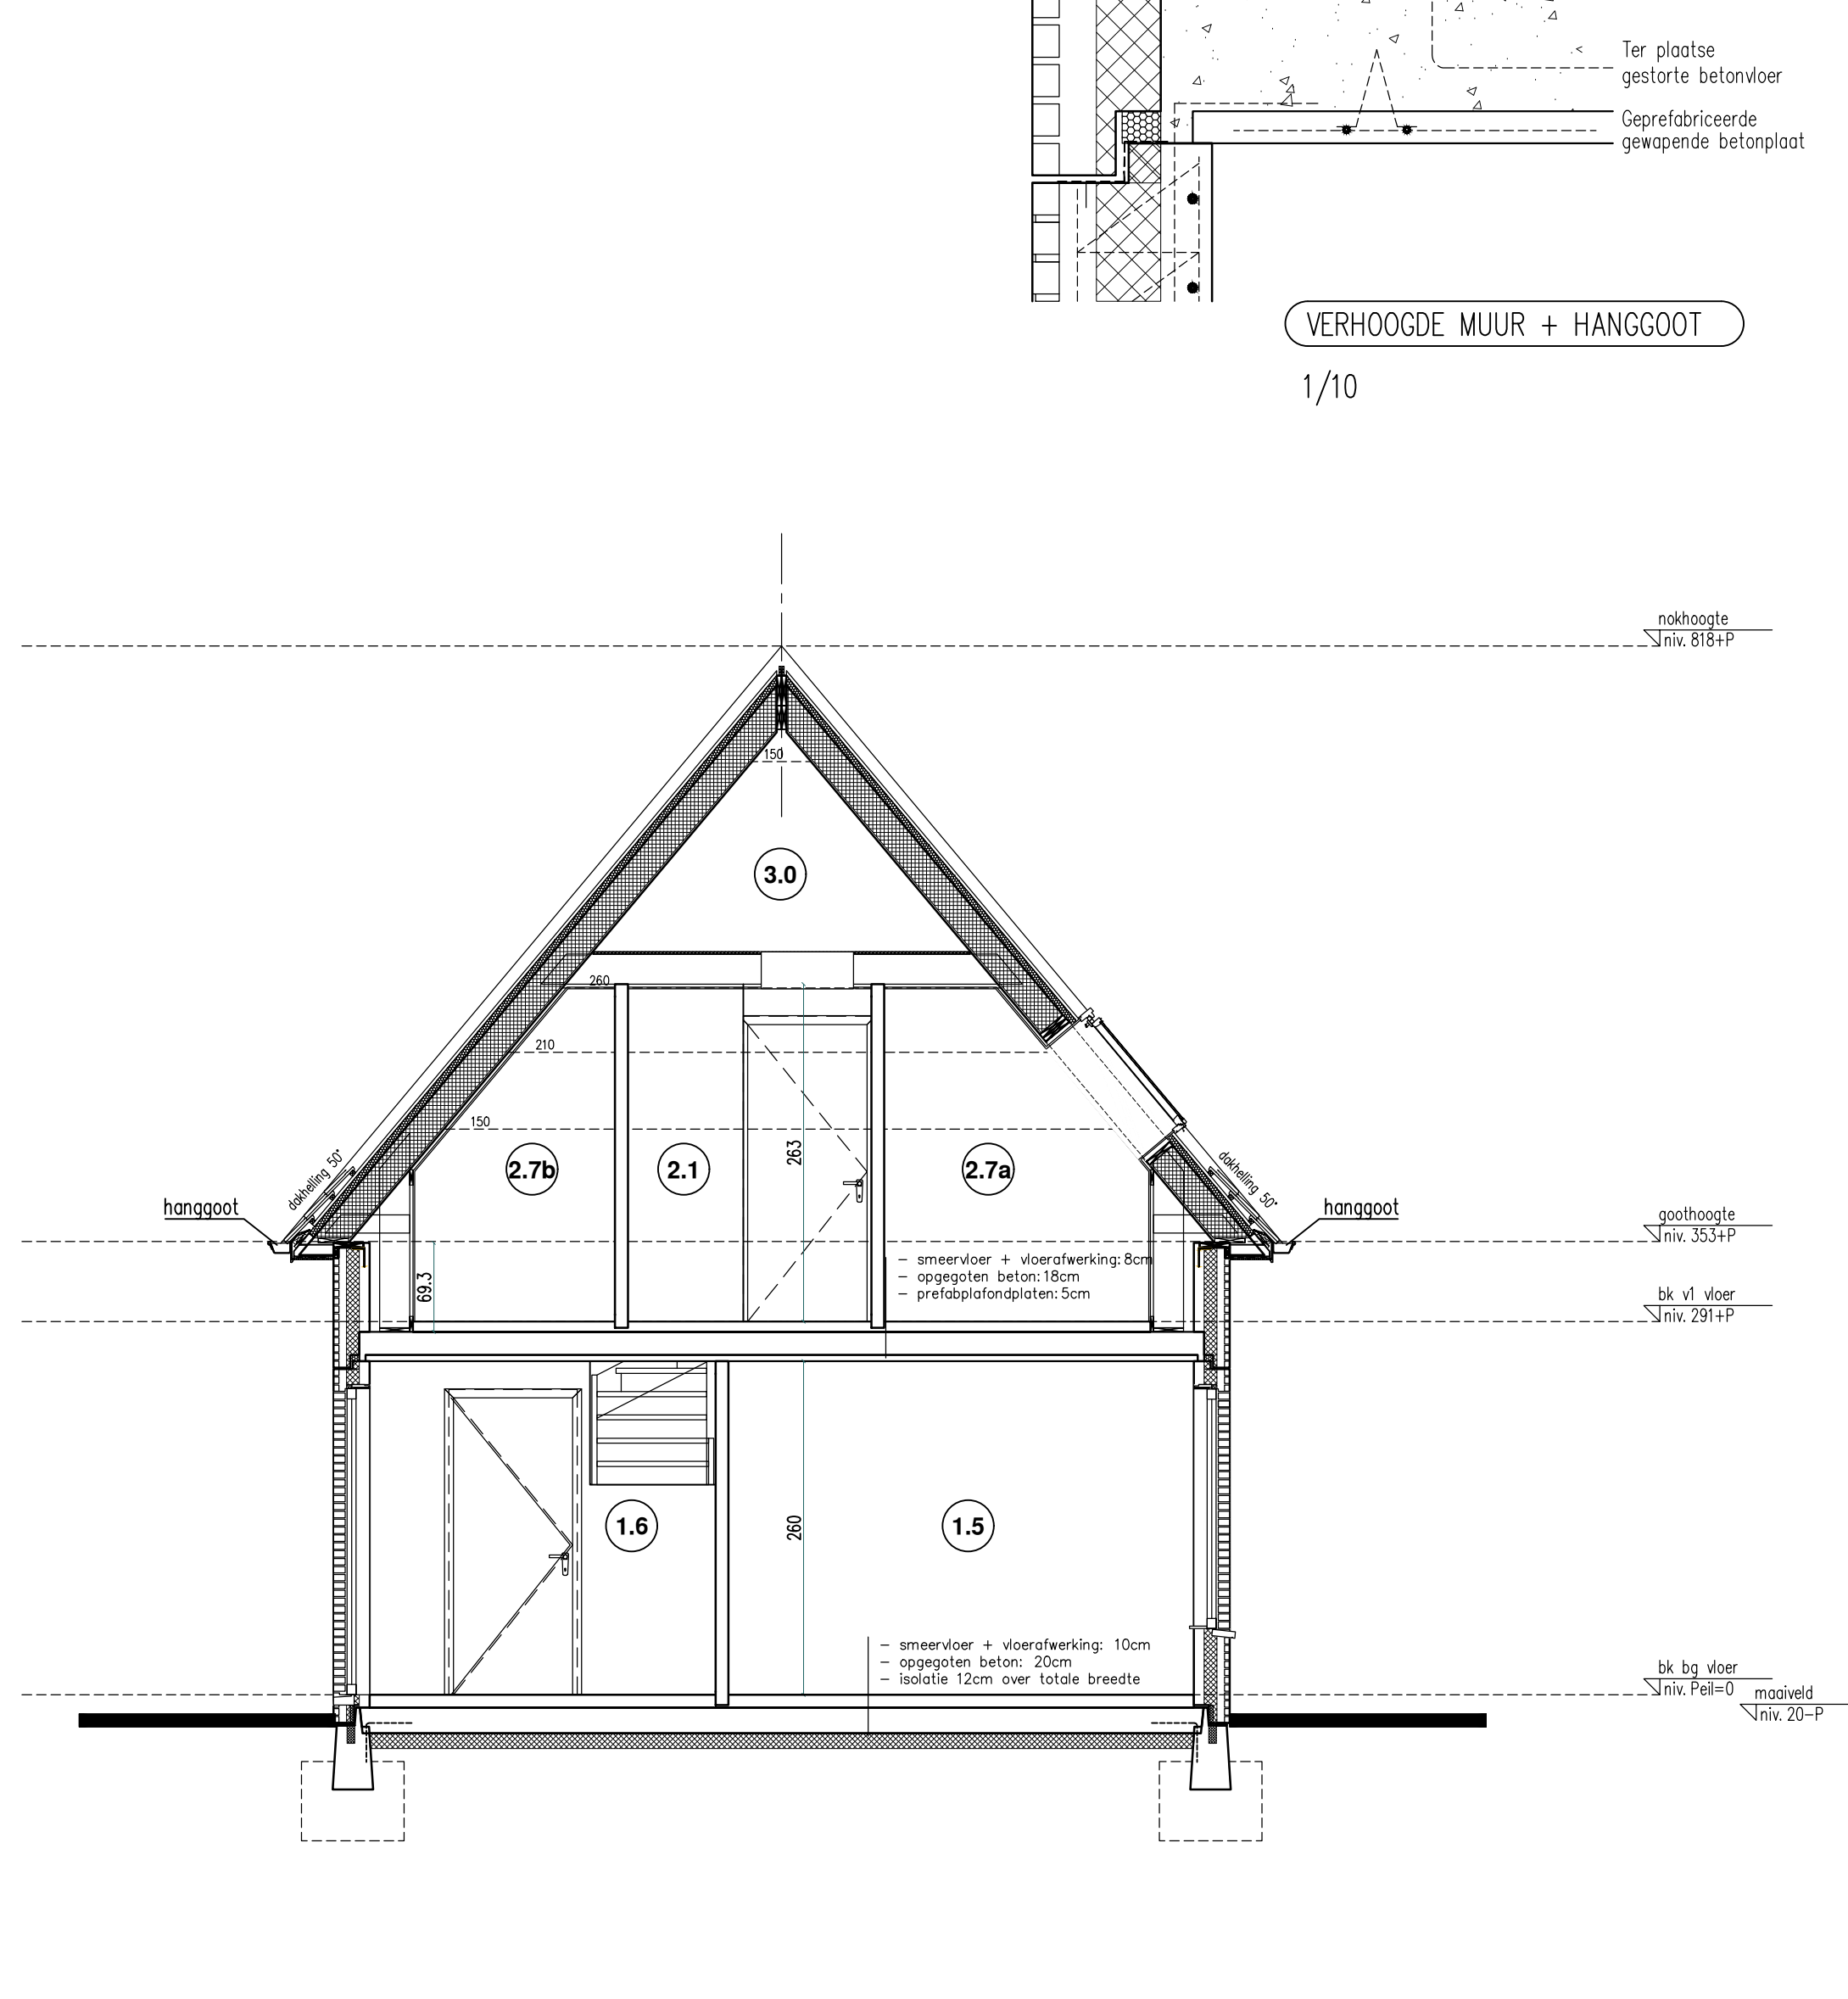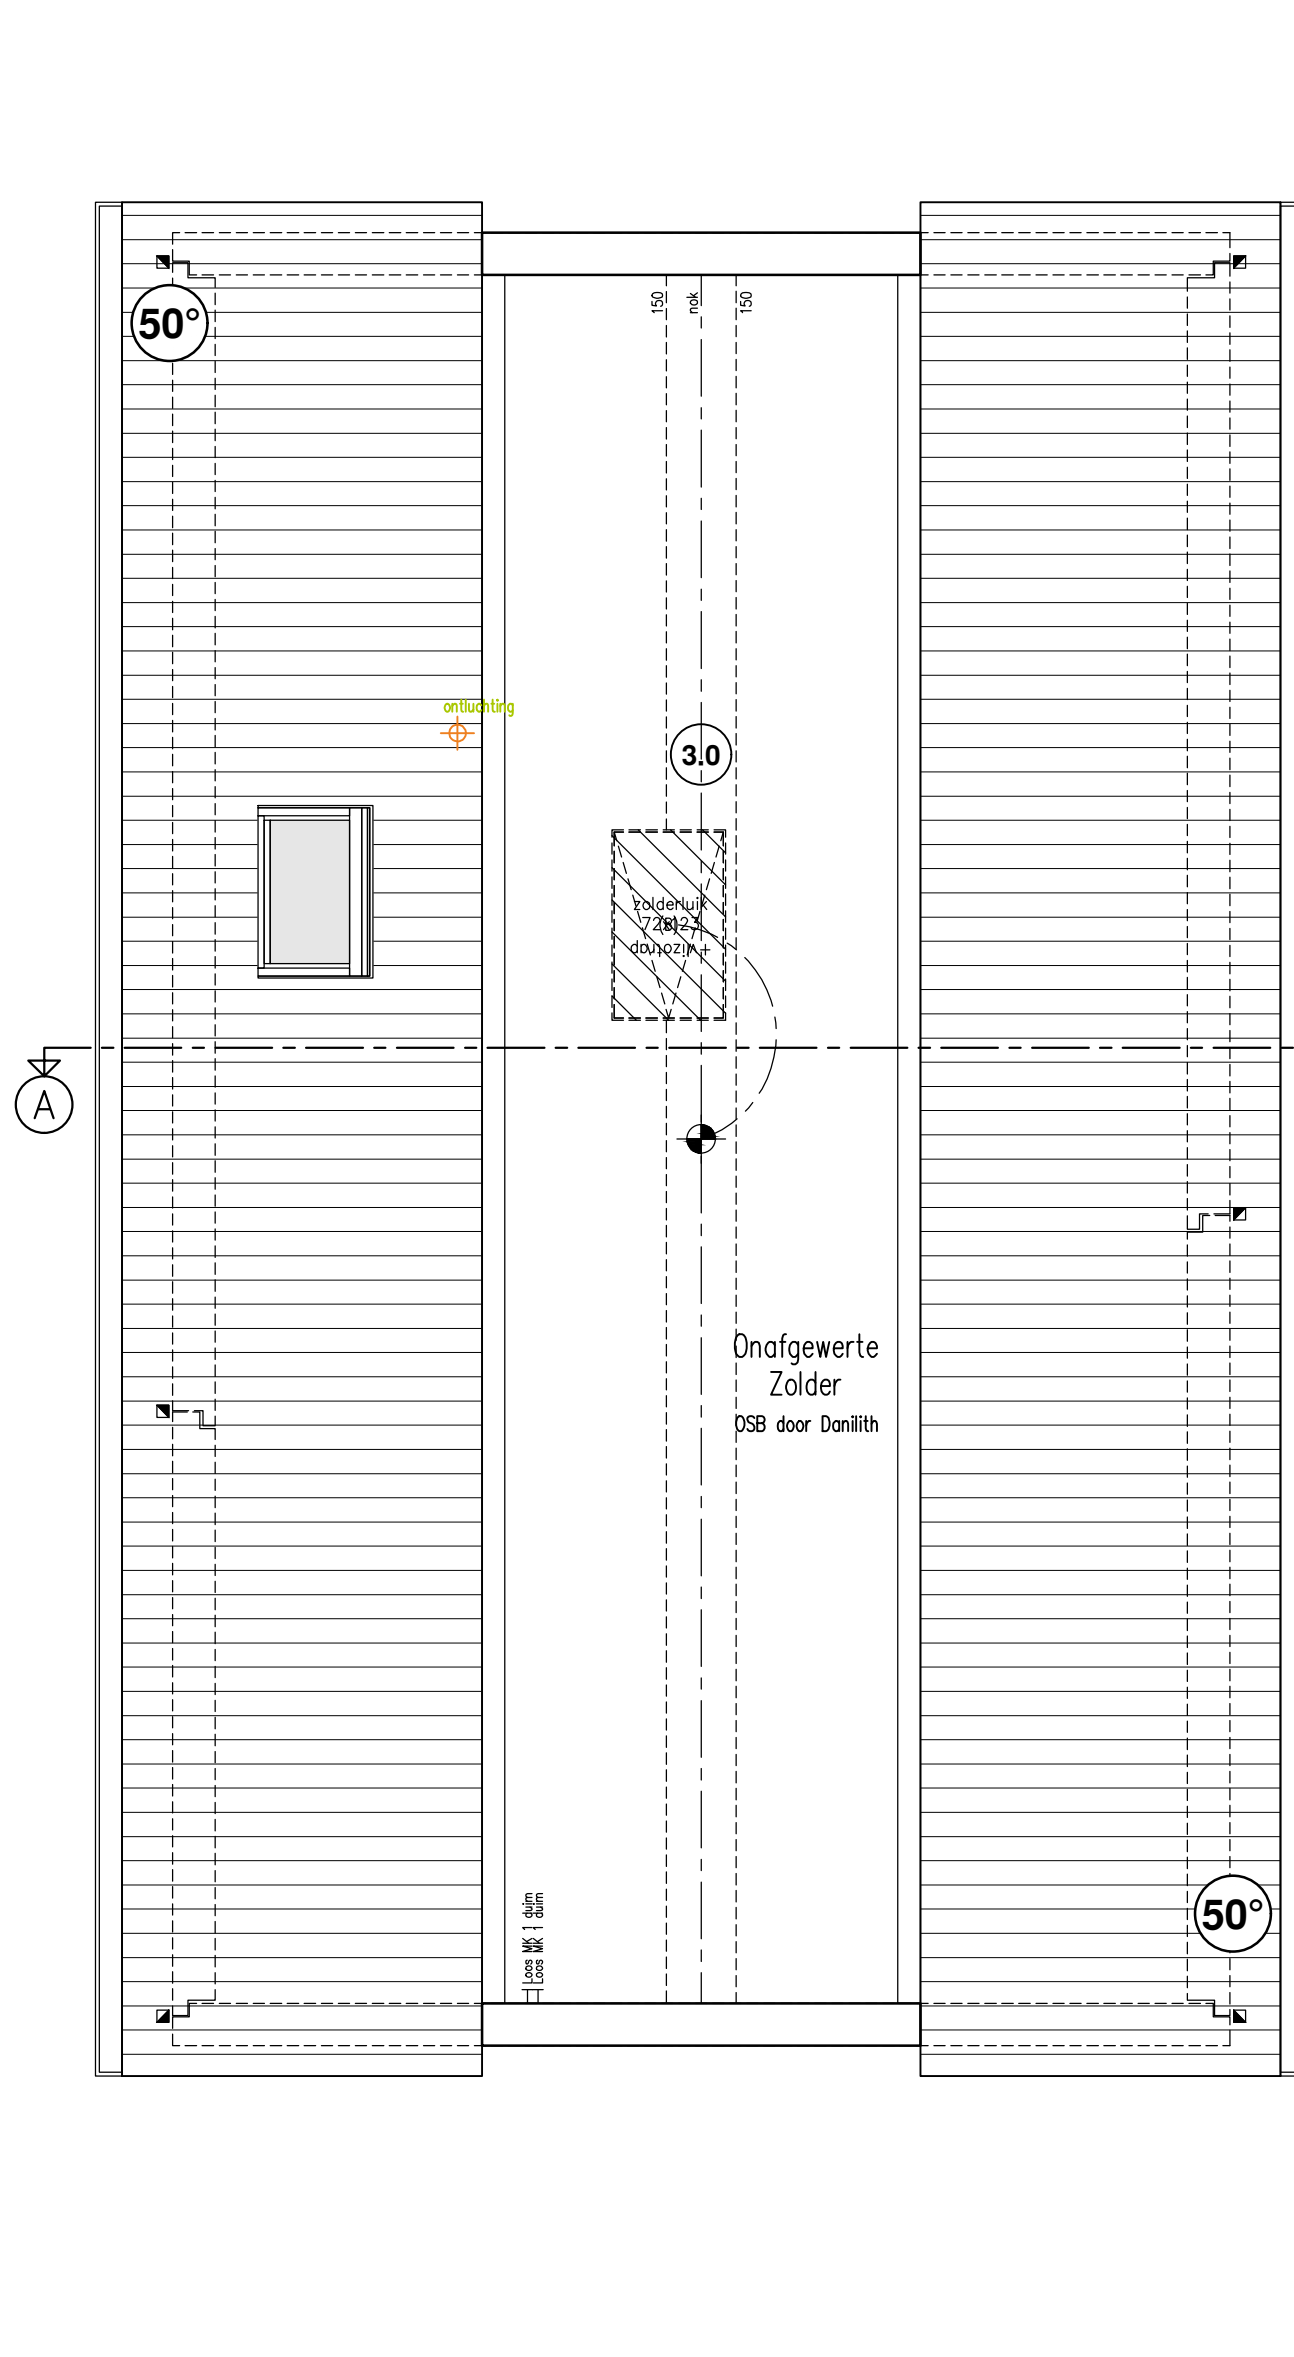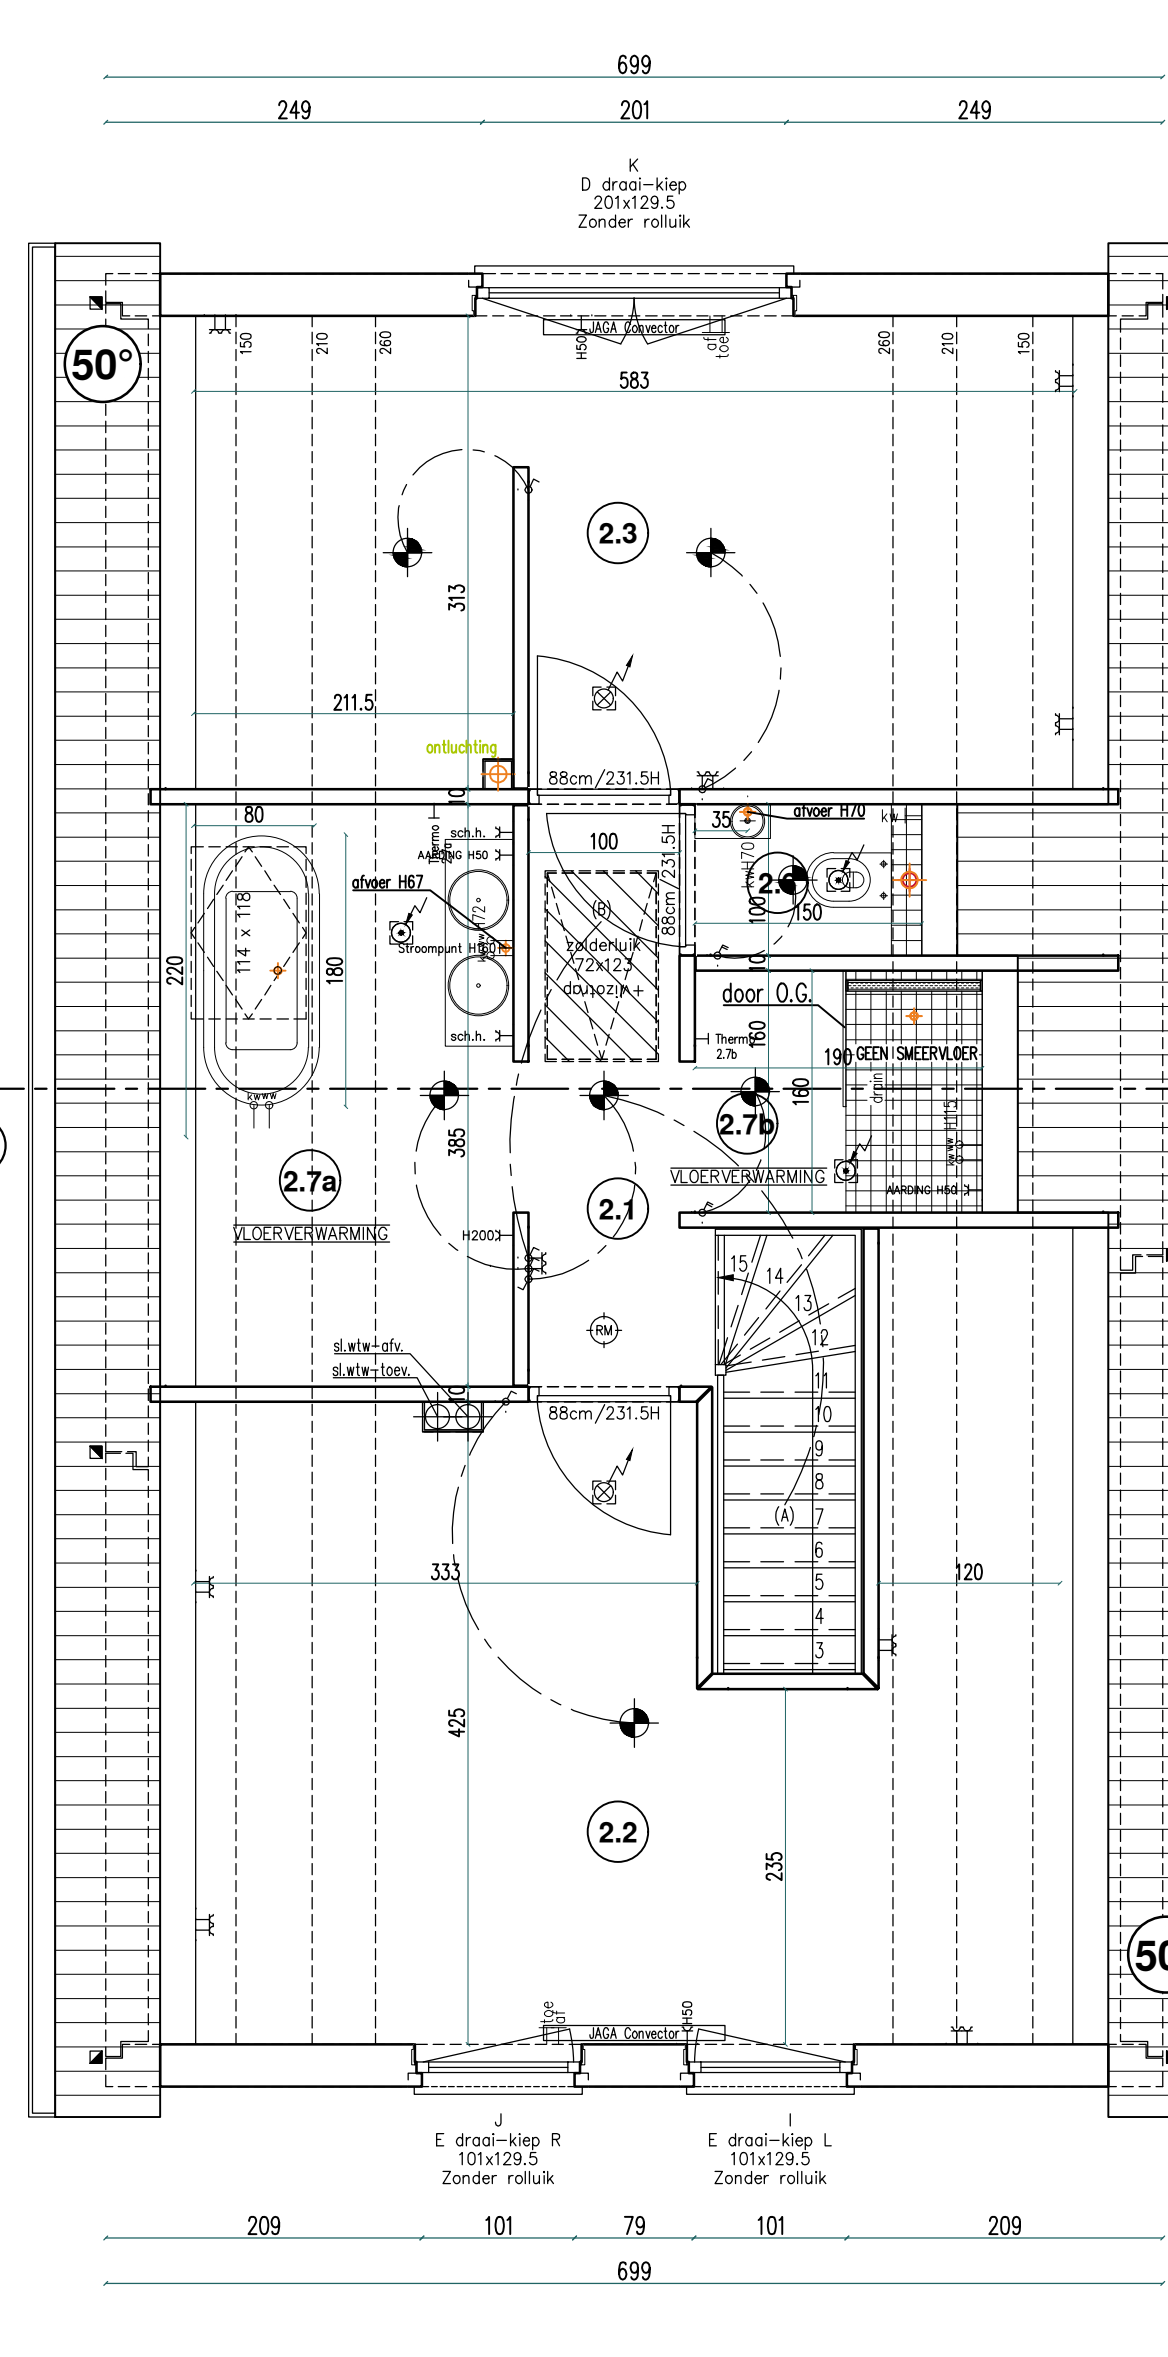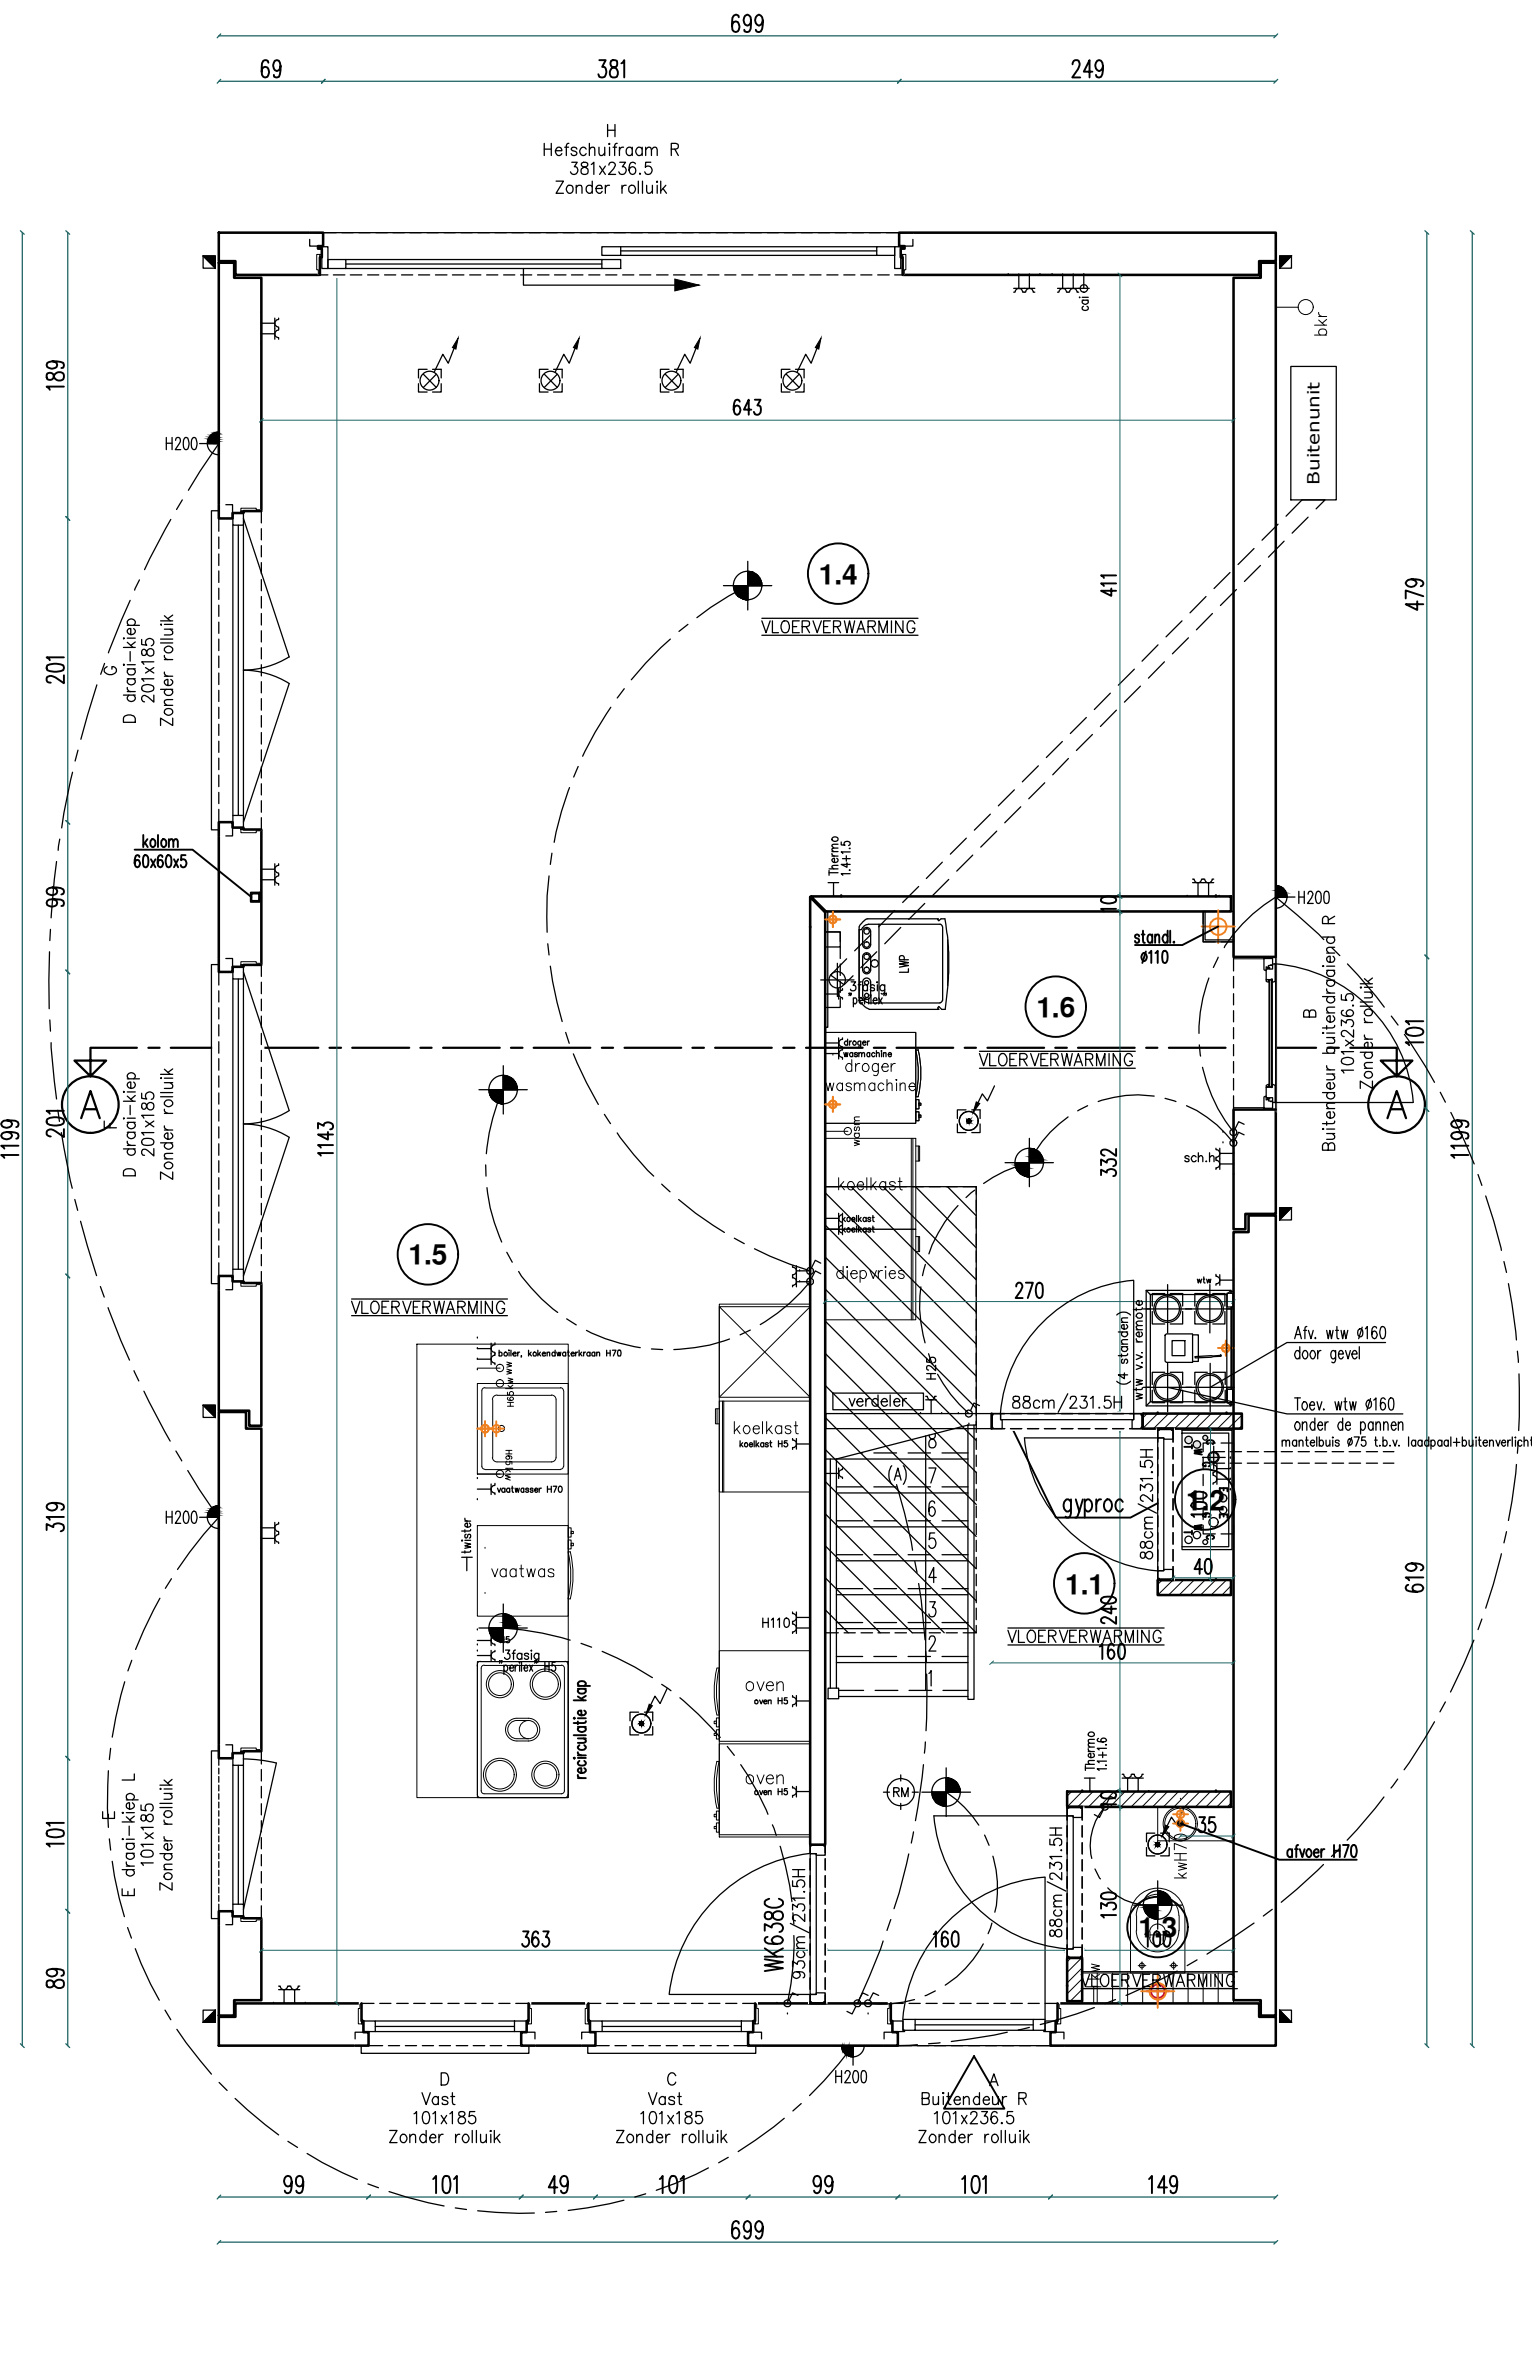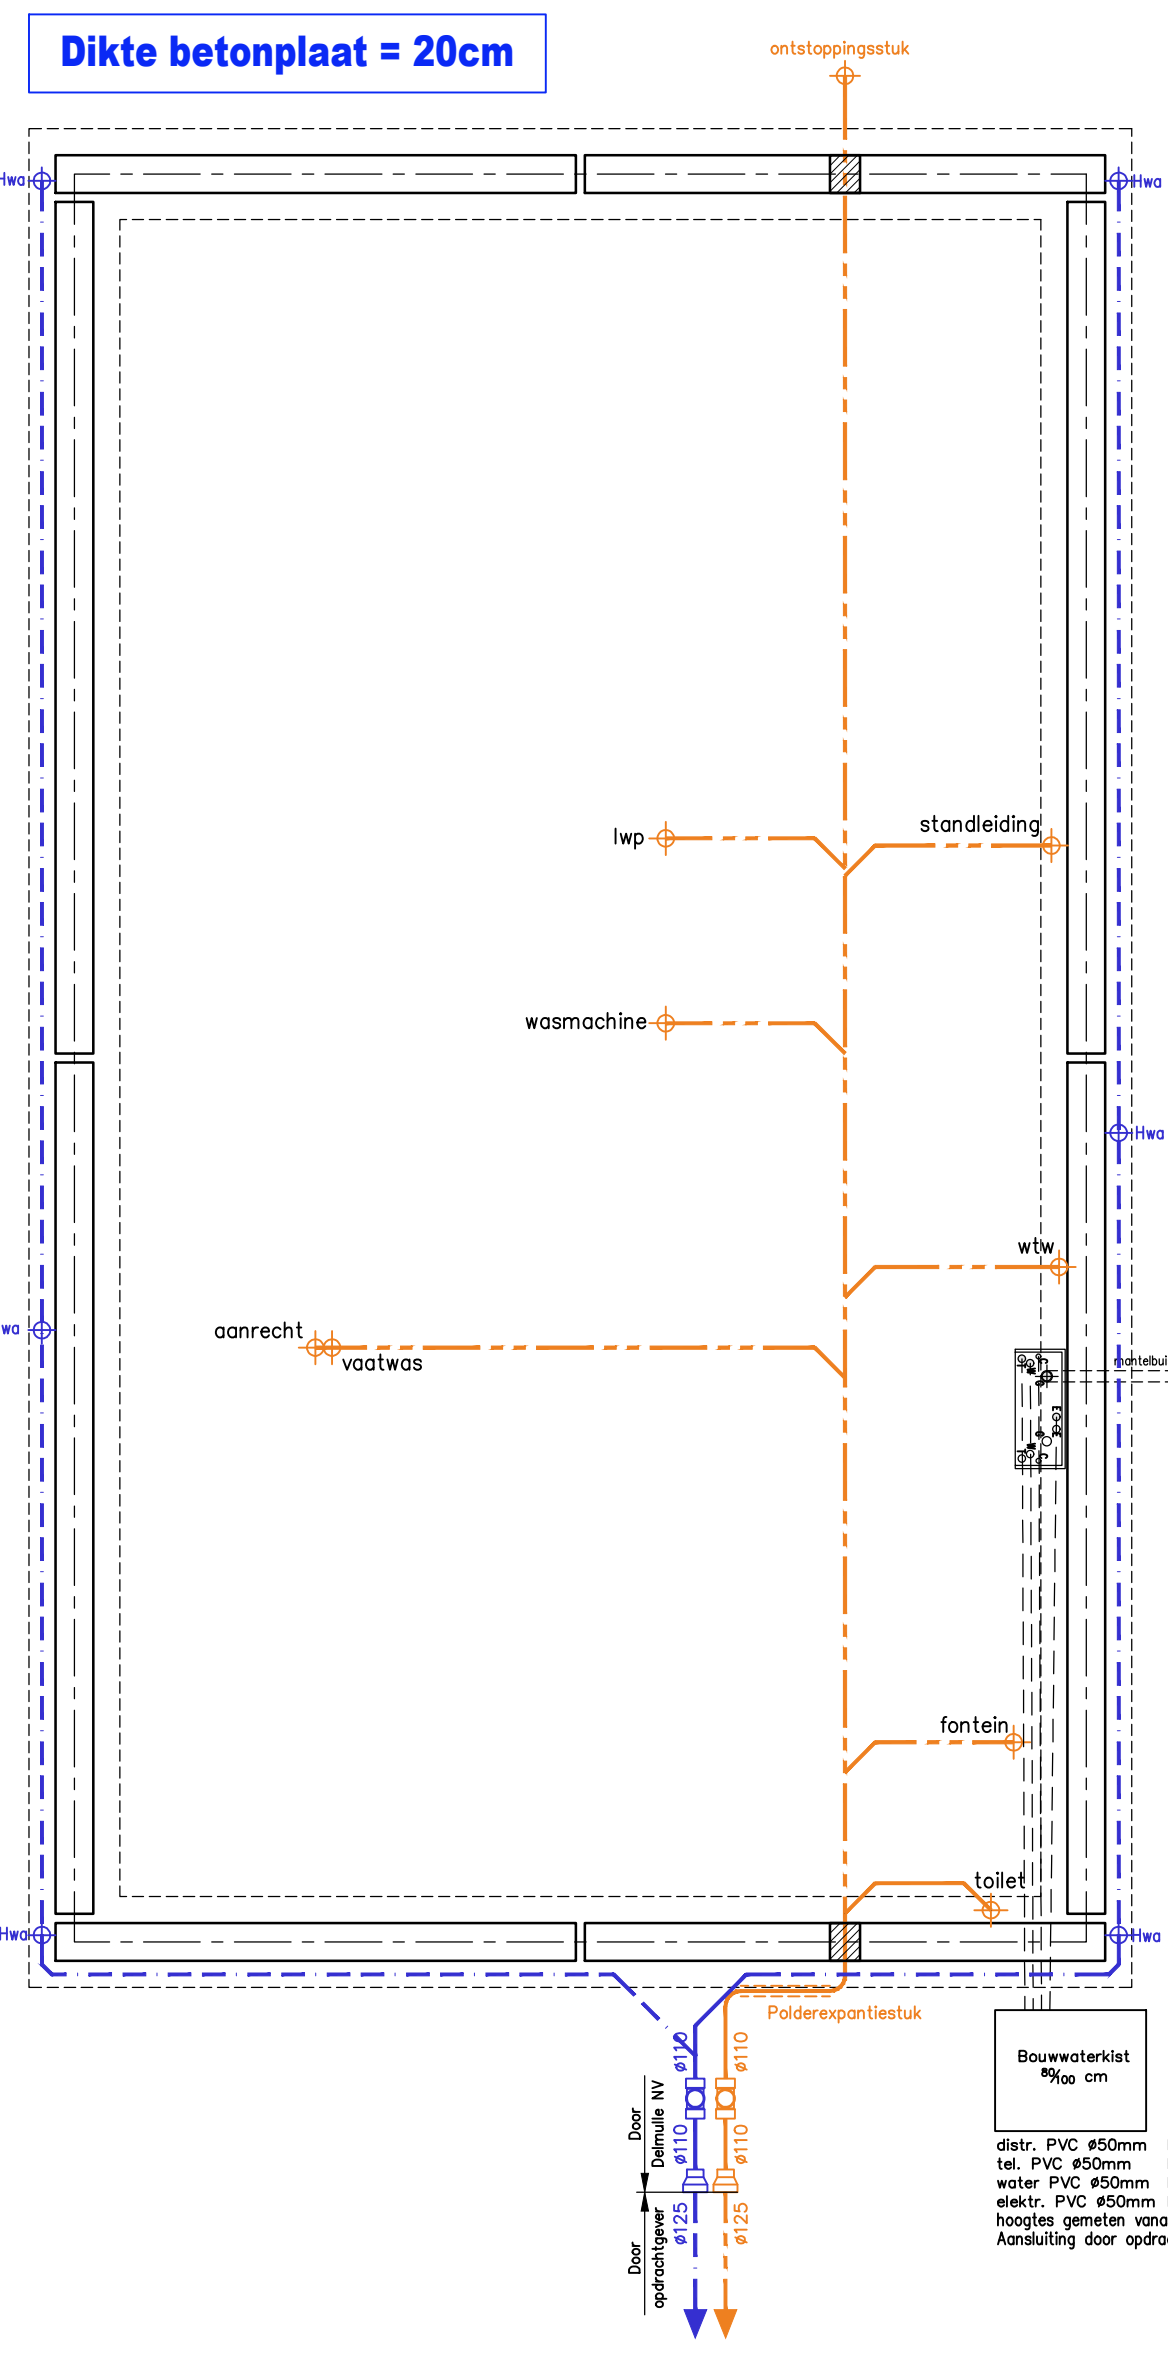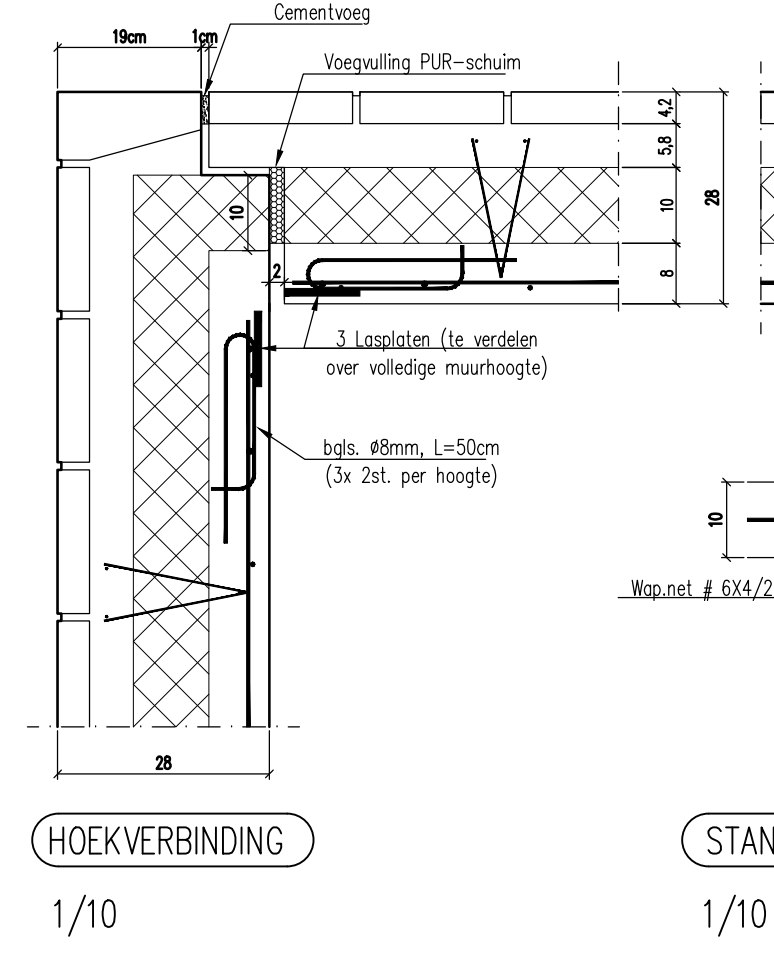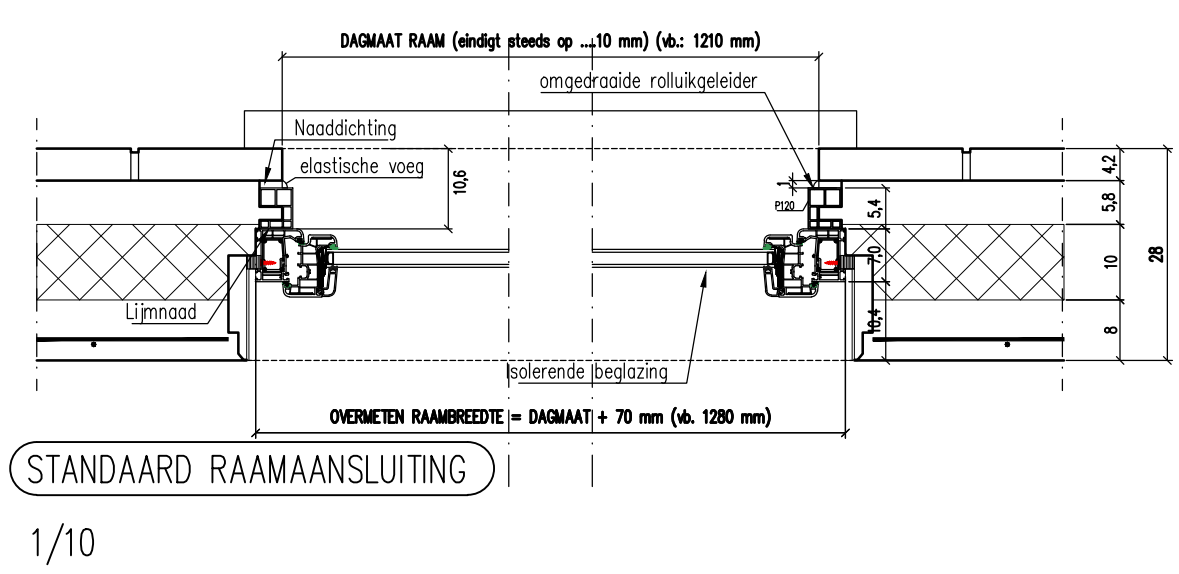

Funderingstypen zie tekeningen en berekeningen van de constructeur

Alle maten aangegeven vanaf buitenkant woning

RISERINGSPLAN EN FUNDERING

BUITENRIERINGS BEVESTIGEN AAN DE BALKEN MET BEUGELS om de 1,00 Meter

BINNENRIERINGS OPHANGEN AAN DE VLOERPLAAT MET GEPLASTIFICEERDE OPHANGBEUGELS !!!

(Niet aflezen tussen de afstanden 50 cm)

Voor en na elke koppeling tussen buizen onderling of tussen buizen en hulpstukken een afsluiting aan de voerszijde voorzien


FUNDERINGSPLAN
1:50

PLAN BEGANE GROND
1:50



PLAN VERDIEPING
1:50

PLAN ZOLDER
1:50

DOORSNEDE
A-A
1:50

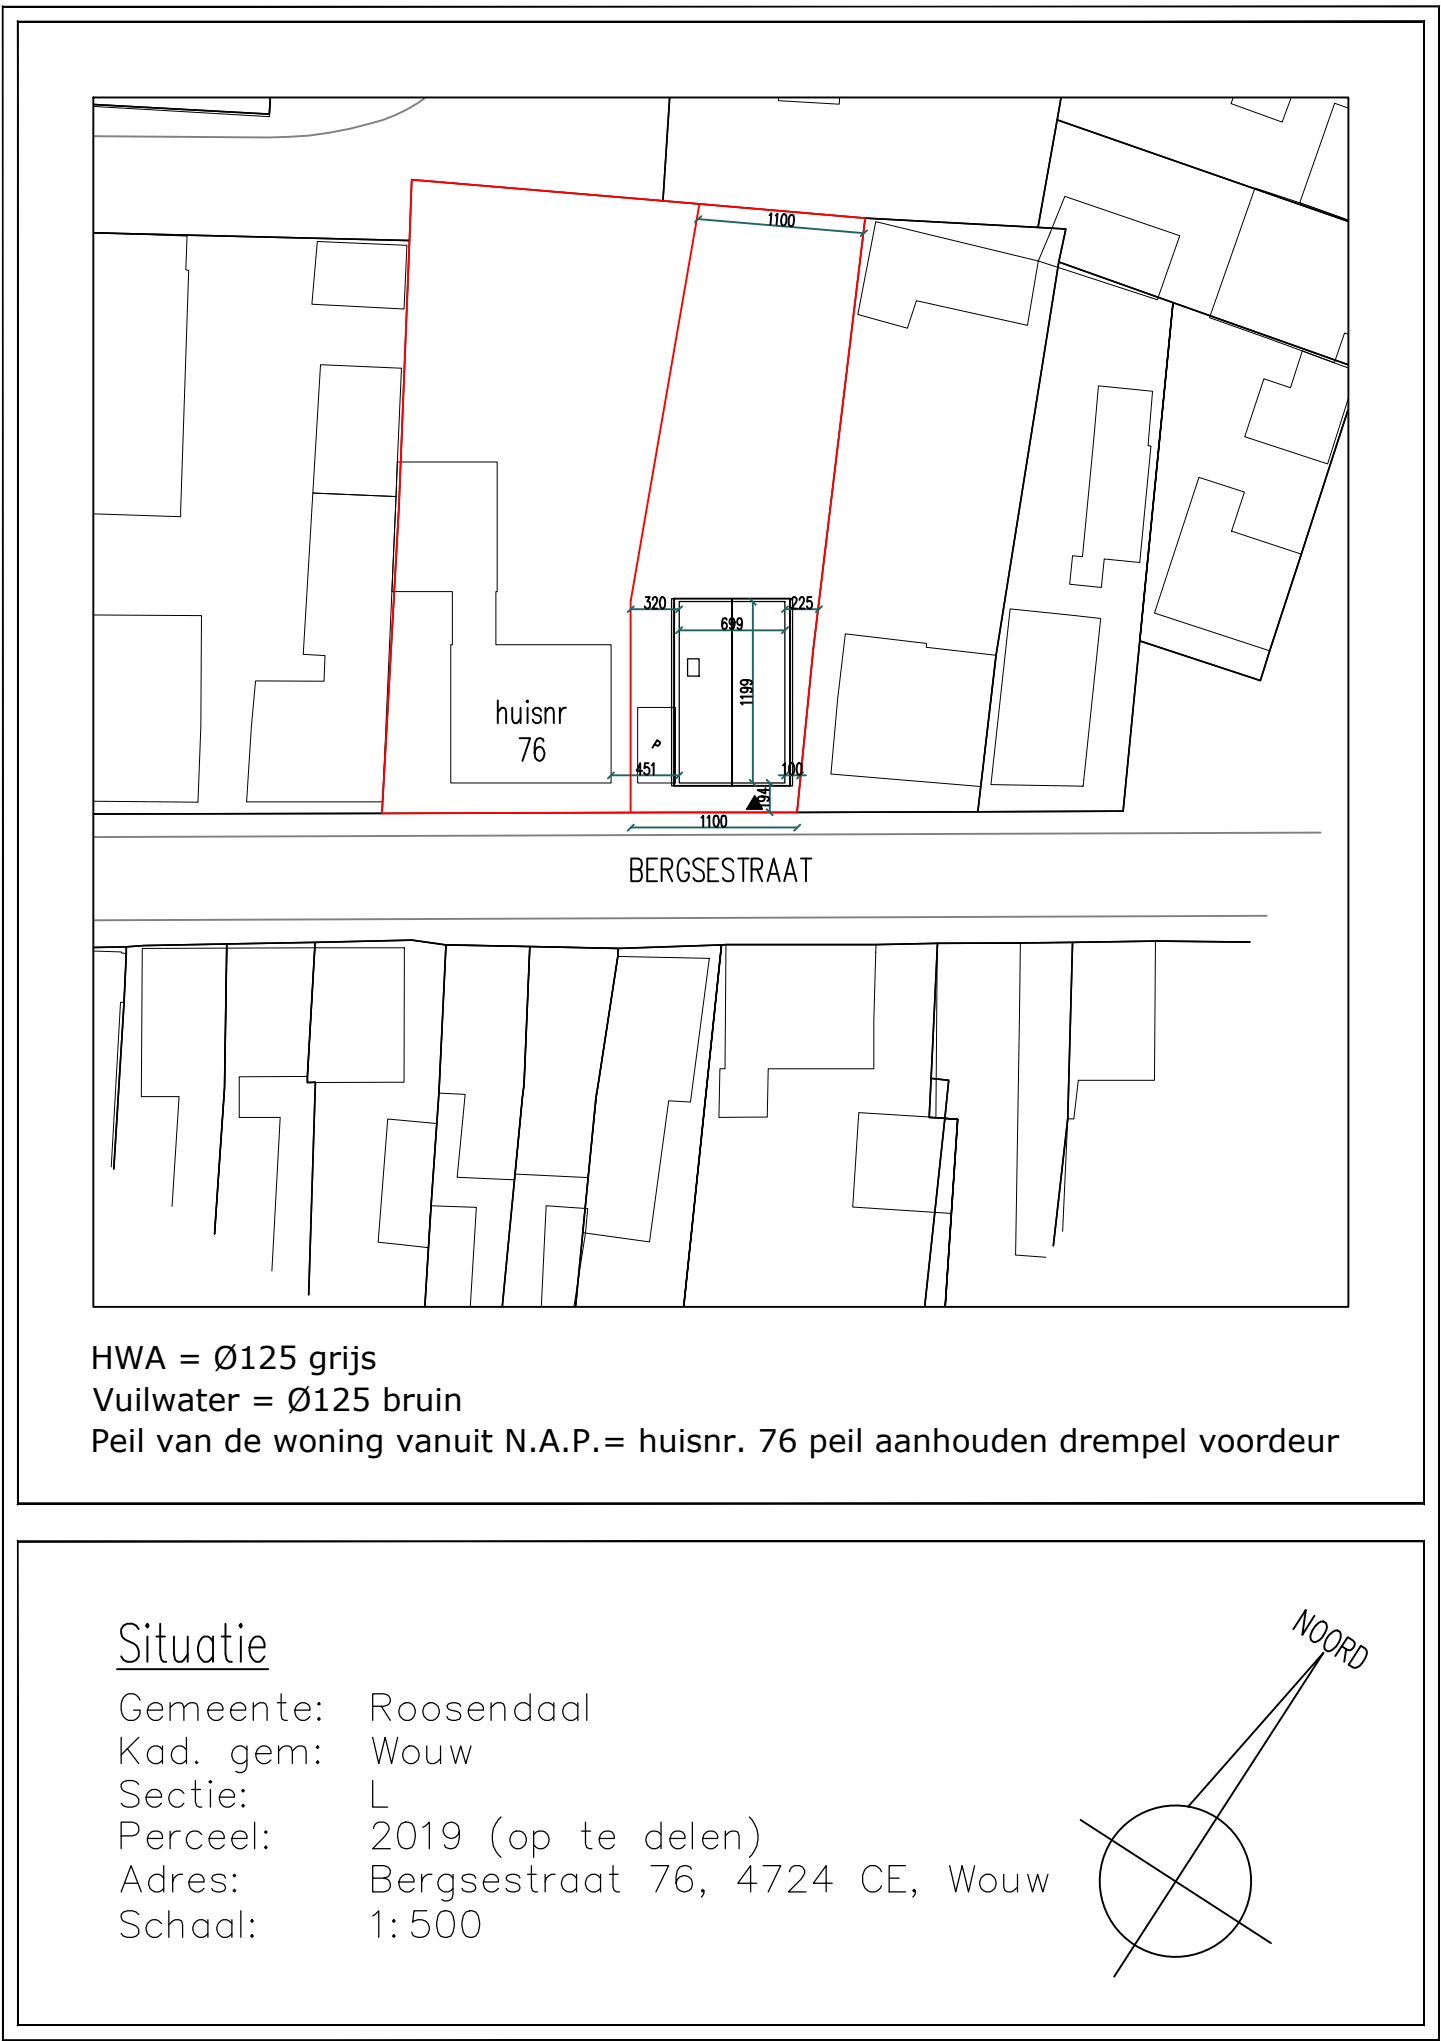

Situatie
Gemeente: Roosendaal
Kad. gern: Wouw
Sectie: L
Perceel: 2019 (op te delen)
Adres: Bergsestraat 76, 4724 CE, Wouw
Schoal: 1:500

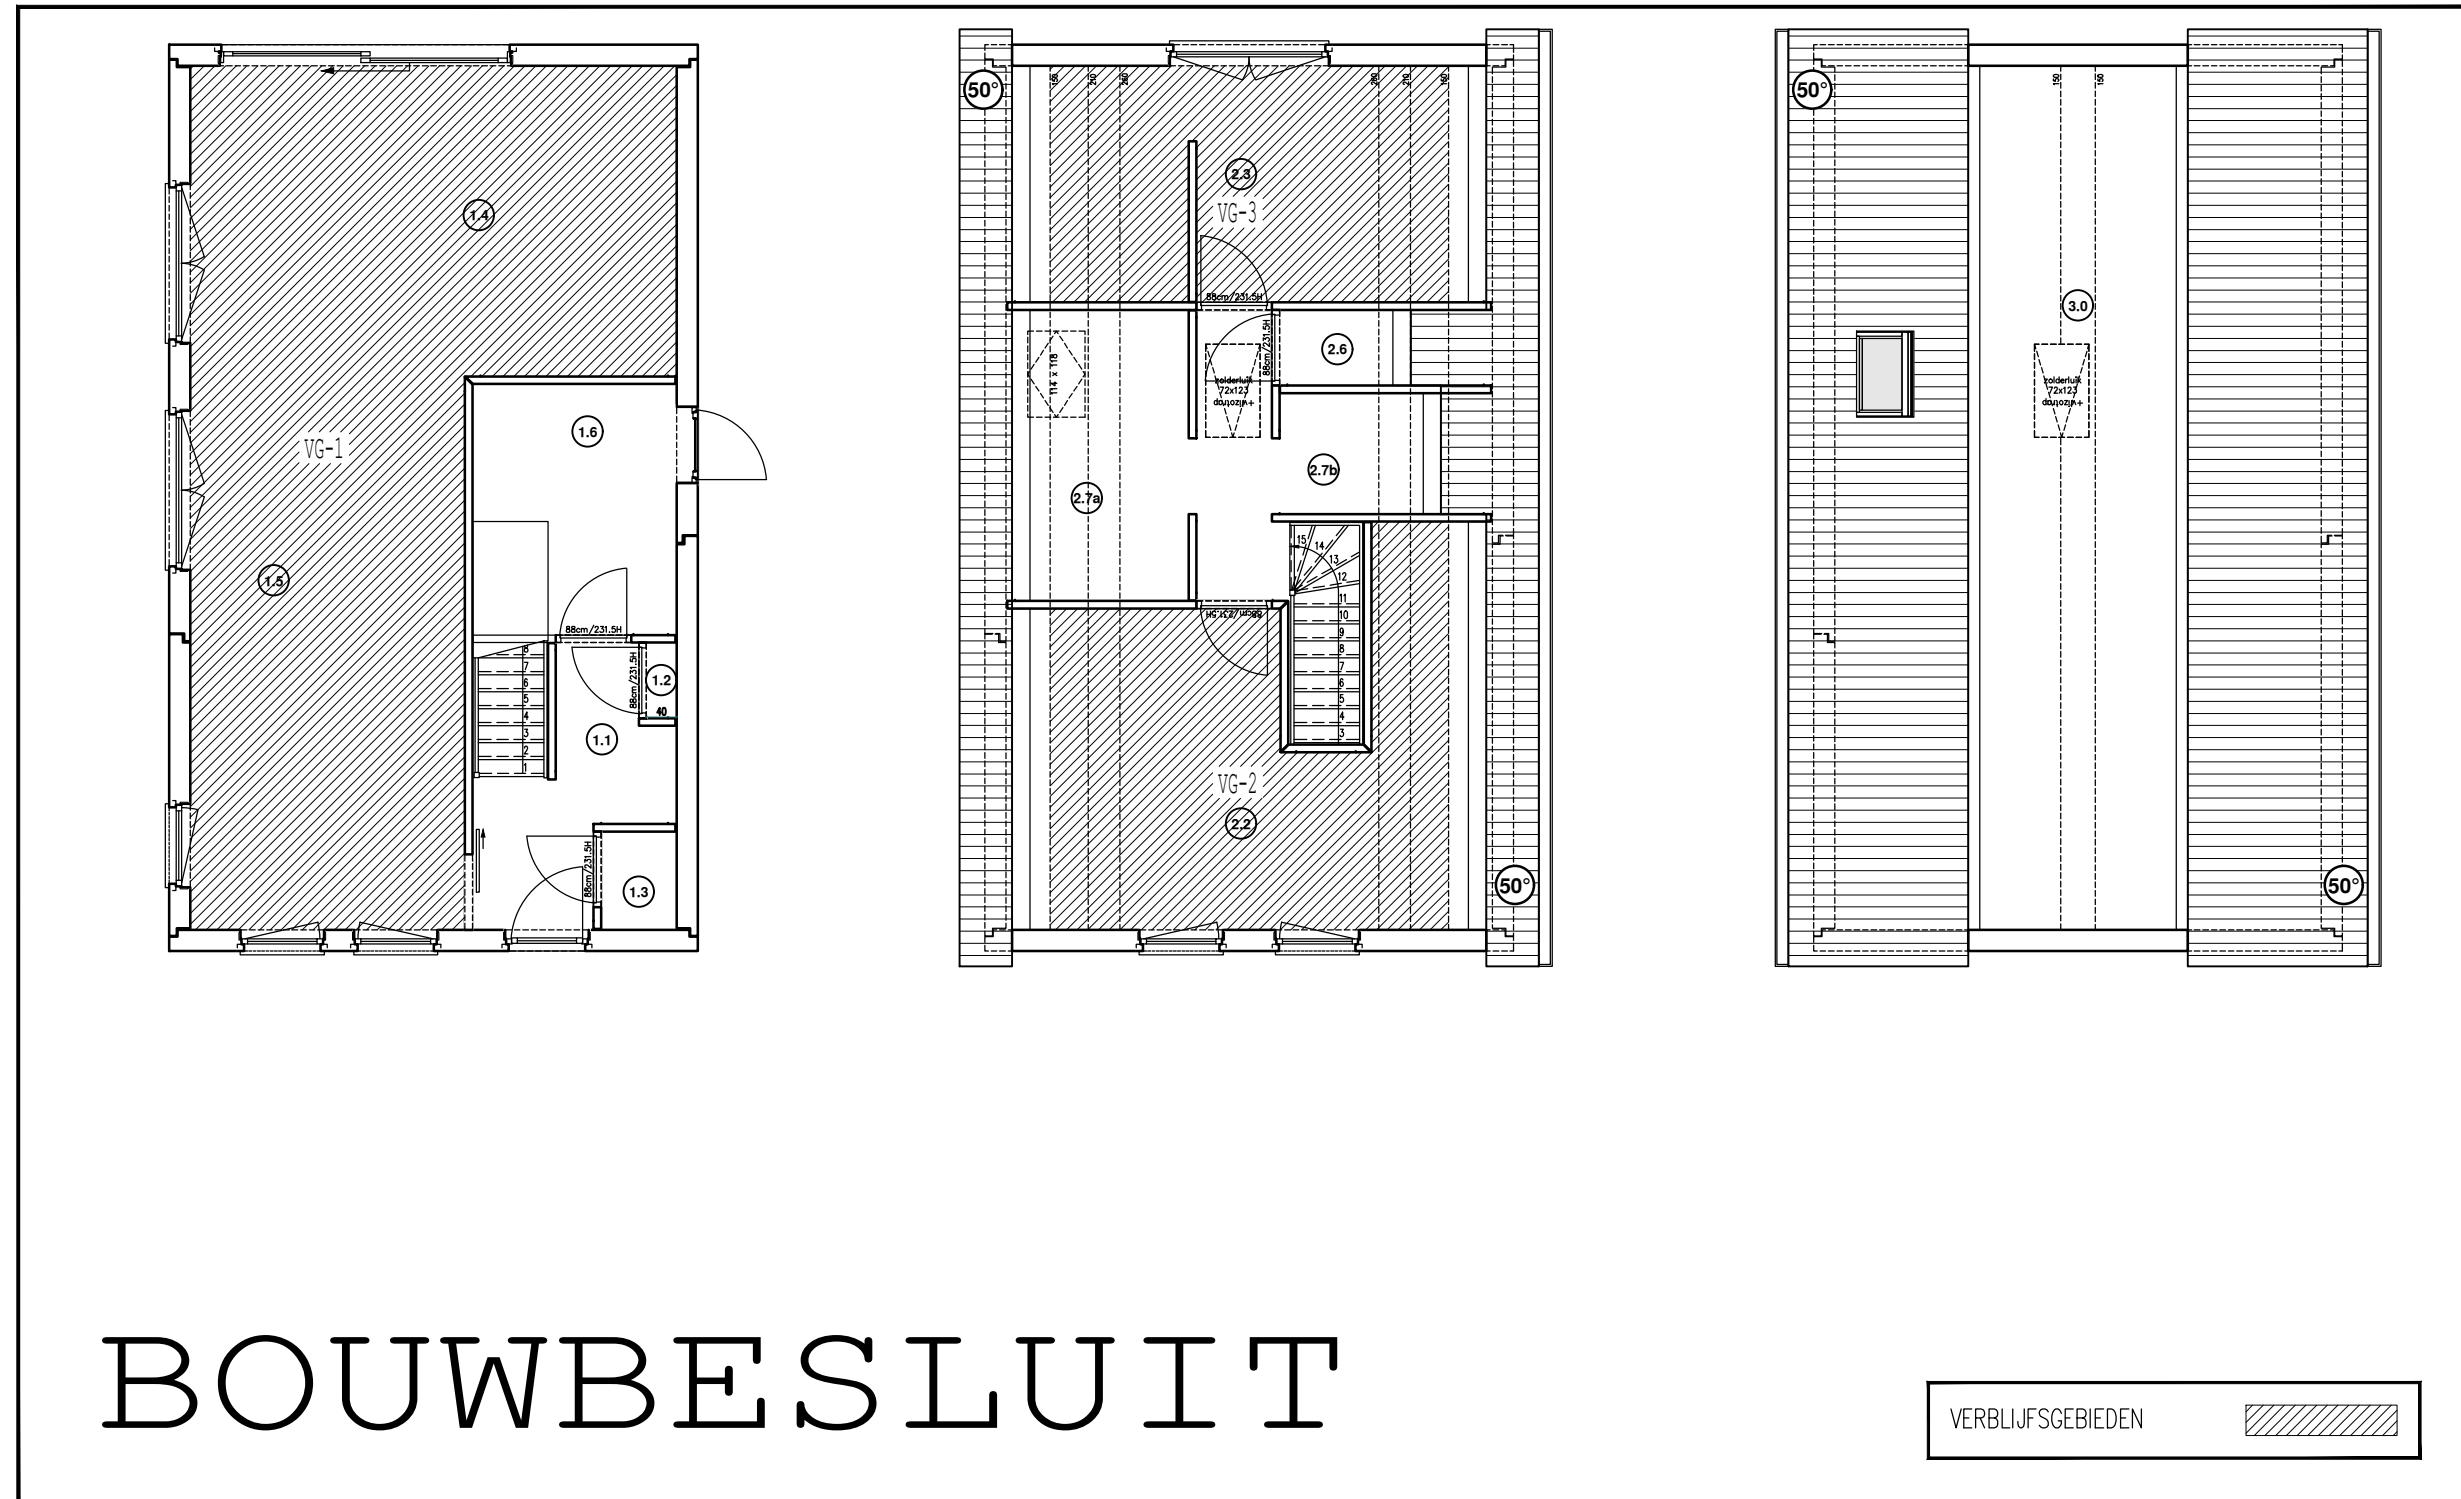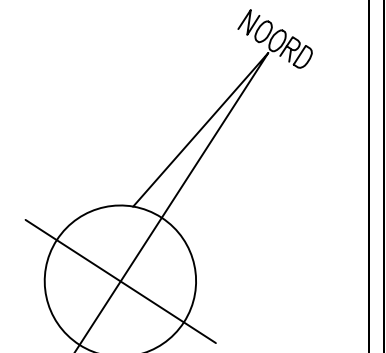

BOUWBESLUIT

VERBLIJFSCEBEN

NOKDETAILING

1/10

VERHOOGDE MUUR + HANGGOOT

1/10

OPM.:

- De ventilatie van de woning voldoet volgens de NEN1087 en het bouwbesluit.
- Alle deuren en ramen van de woning voldoen volgens de NEN 6068 en NEN 6082.
- Alle deuren en ramen van de woning hebben een weerstandsklasse > 2 volgens NEN 5096 (brandwerendheid).
- Voor de op de tekening vermelde constructies gelden de gegevens van de constructeur.
- De woning voldoet m.b.t. bescherming tegen ratten en muizen.
- Afdeeling 3.10, de artikelen 3.68 t/m 3.73.
- Verzwaarde wanden tussen Verblifgebieden -20db.
- De elektrische installatie van de woning voldoet aan de NEN 1010 en het bouwbesluit.
- Ventilatievoorziening met rooster d.m.v. rooster of 2cm onder deur.
- Zaken getekend/vermeld maar niet opgenomen in de aanneemsompeenkomst, worden niet uitgevoerd door ondernemer o.g. = opdrachtgever = verkrijger

100 mm PIR-isolatie in buitenmuren

Elektra-buizen doortrekken van onder tot boven

Wapening laten volgens opgegeven constructie:

- laten boven ramen zonder rolluik: 1 x 141 (ONDER) EN (BOVEN) in de binnenschad
- laten boven ramen met rolluik: 1 x 141 (ONDER) EN (BOVEN) in de binnenschad
- speciaal gewapende latere: zie vermelding op het plan

De geacorde muurelementen zijn NIET DRAGEN, en dienen derhalve 20 mm vrijgehouden te worden van het plafond.

Hun hoogte bedraagt respectievelijk: 266 cm l.p.v. 268 cm !

Danilith HOME MADE HOMES

DELMULLE-NEDERLAND B.V.
Munnikenheiweg 43 - 4879 NE ETEN-LEUR

GEMEENTE: ROOSENDAAL

OPDRACHTGEVER: Fam. **MACHIESEN**
VIJFHUIZENBERG 87, 4708 AJ, ROOSENDAAL

BOUWPLAATS: BERGSESTRAAT 76, 4724 CE, WOU

WIZOENING:

1) N23324_L1: 08.12.2023: Omzetting - NWP

11) N23324_L3: 24.01.2024: Aanpassing - NWP

12) N23324_L4: 24.01.2024: Aanpassing - NWP

13) N23324_L5: 25.01.2024: Aanpassing - NWP

14) N23324_L6: 29.01.2024: Aanpassing - Bodkmer - NWP

Contactpersoon: E. van Klinken
Munnikenheiweg 43 - 4879 NE ETEN-LEUR
Tel: 076-5015114

SCHAL: 1:50 - 1:100 - 1:500

DOSSIERNR.: N23324

DATA: 07.12.2023

OTKEND CODE: NWP

ONTWERP: BOUWEN VAN EEN WONING

ONDERDEEL: BOUWTEKENING

AARD: BEGANE GROND - VERDIEPING - GEVELS - DOORSNEDEN

SITUATIE: RUMTEN EN OPPEERAKTEN

BLAD: 1/1