




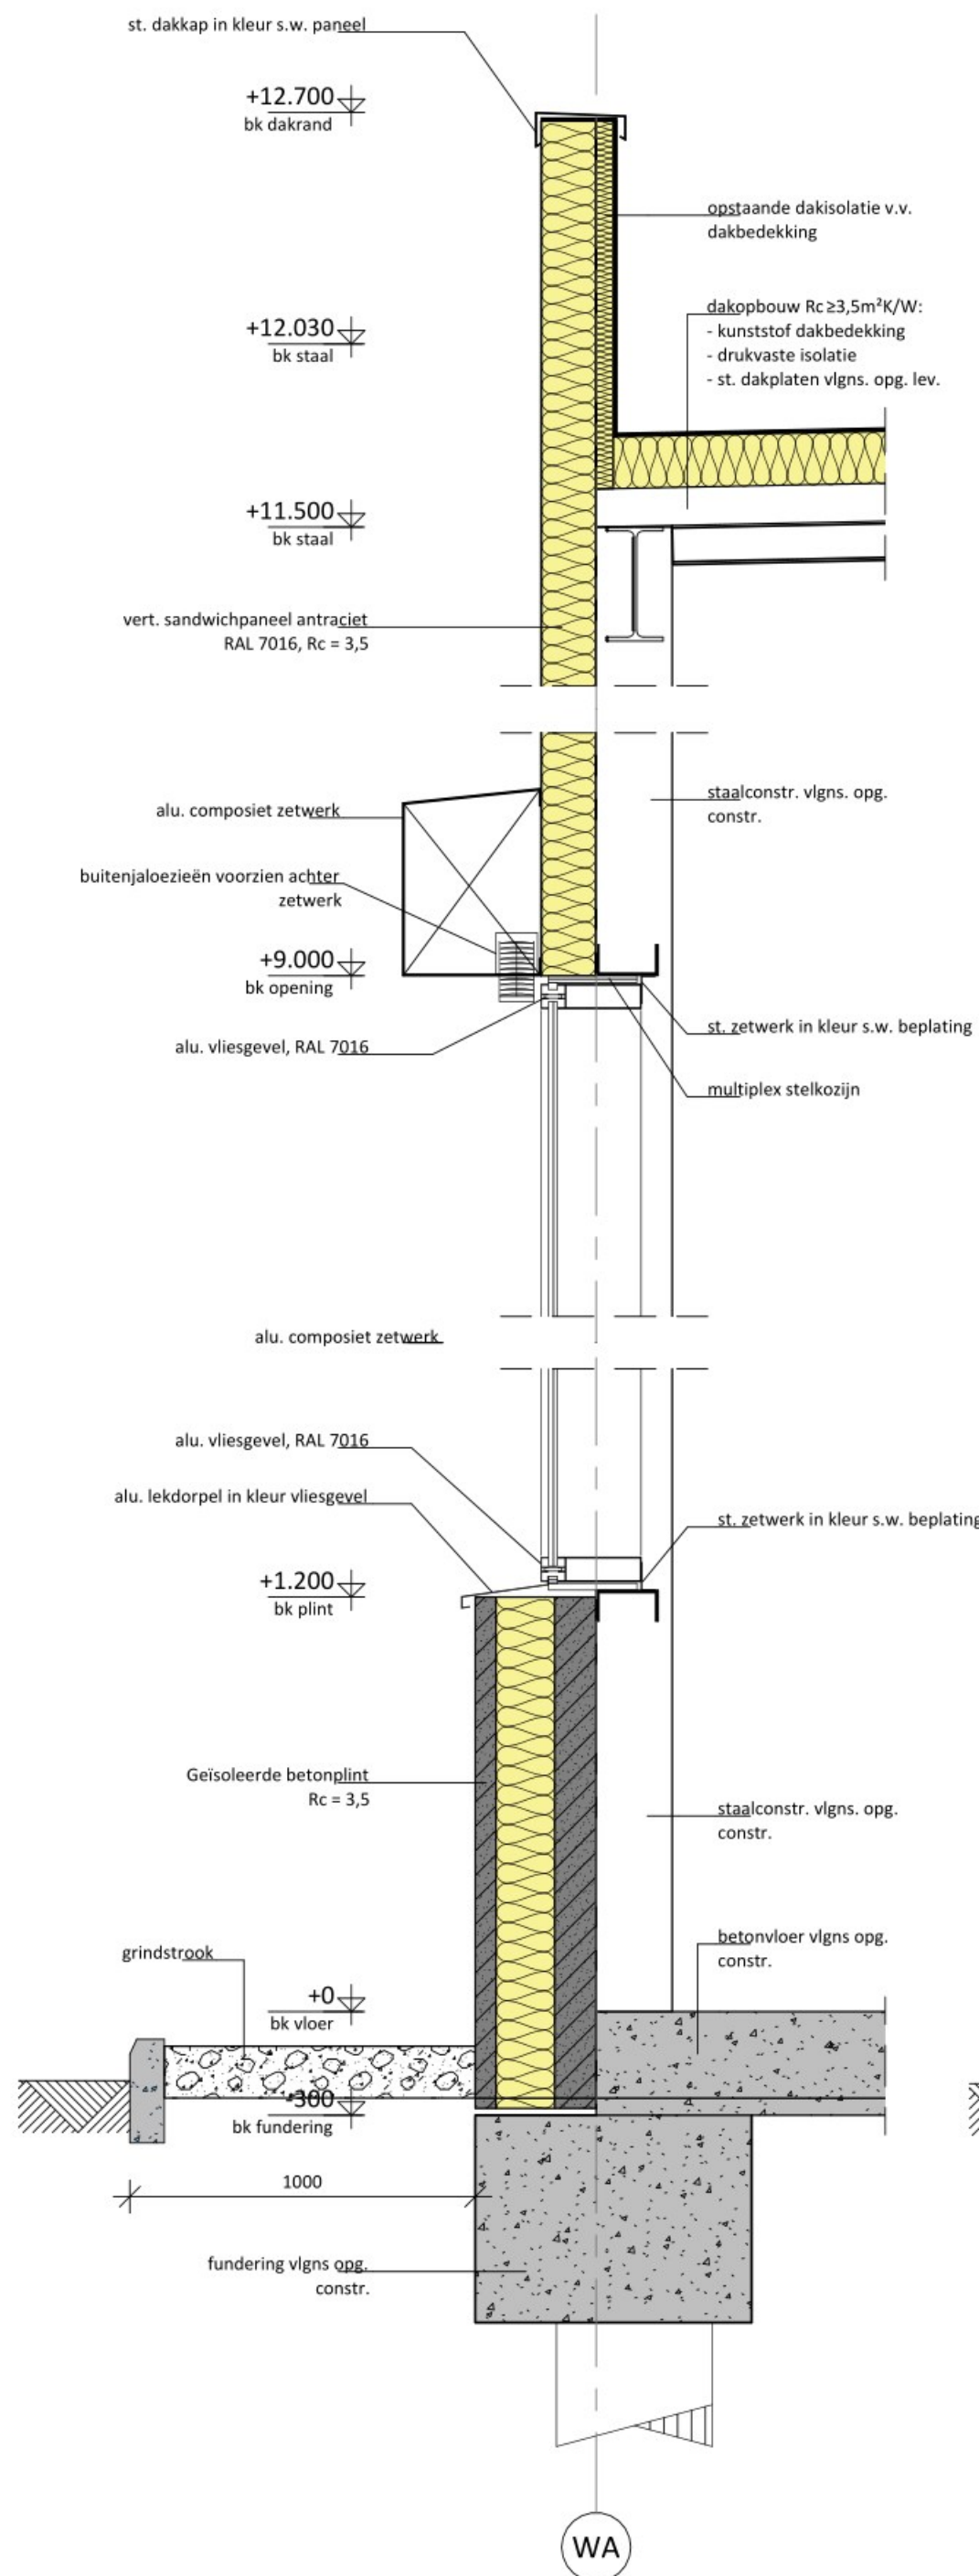


Principe doorsnede W01

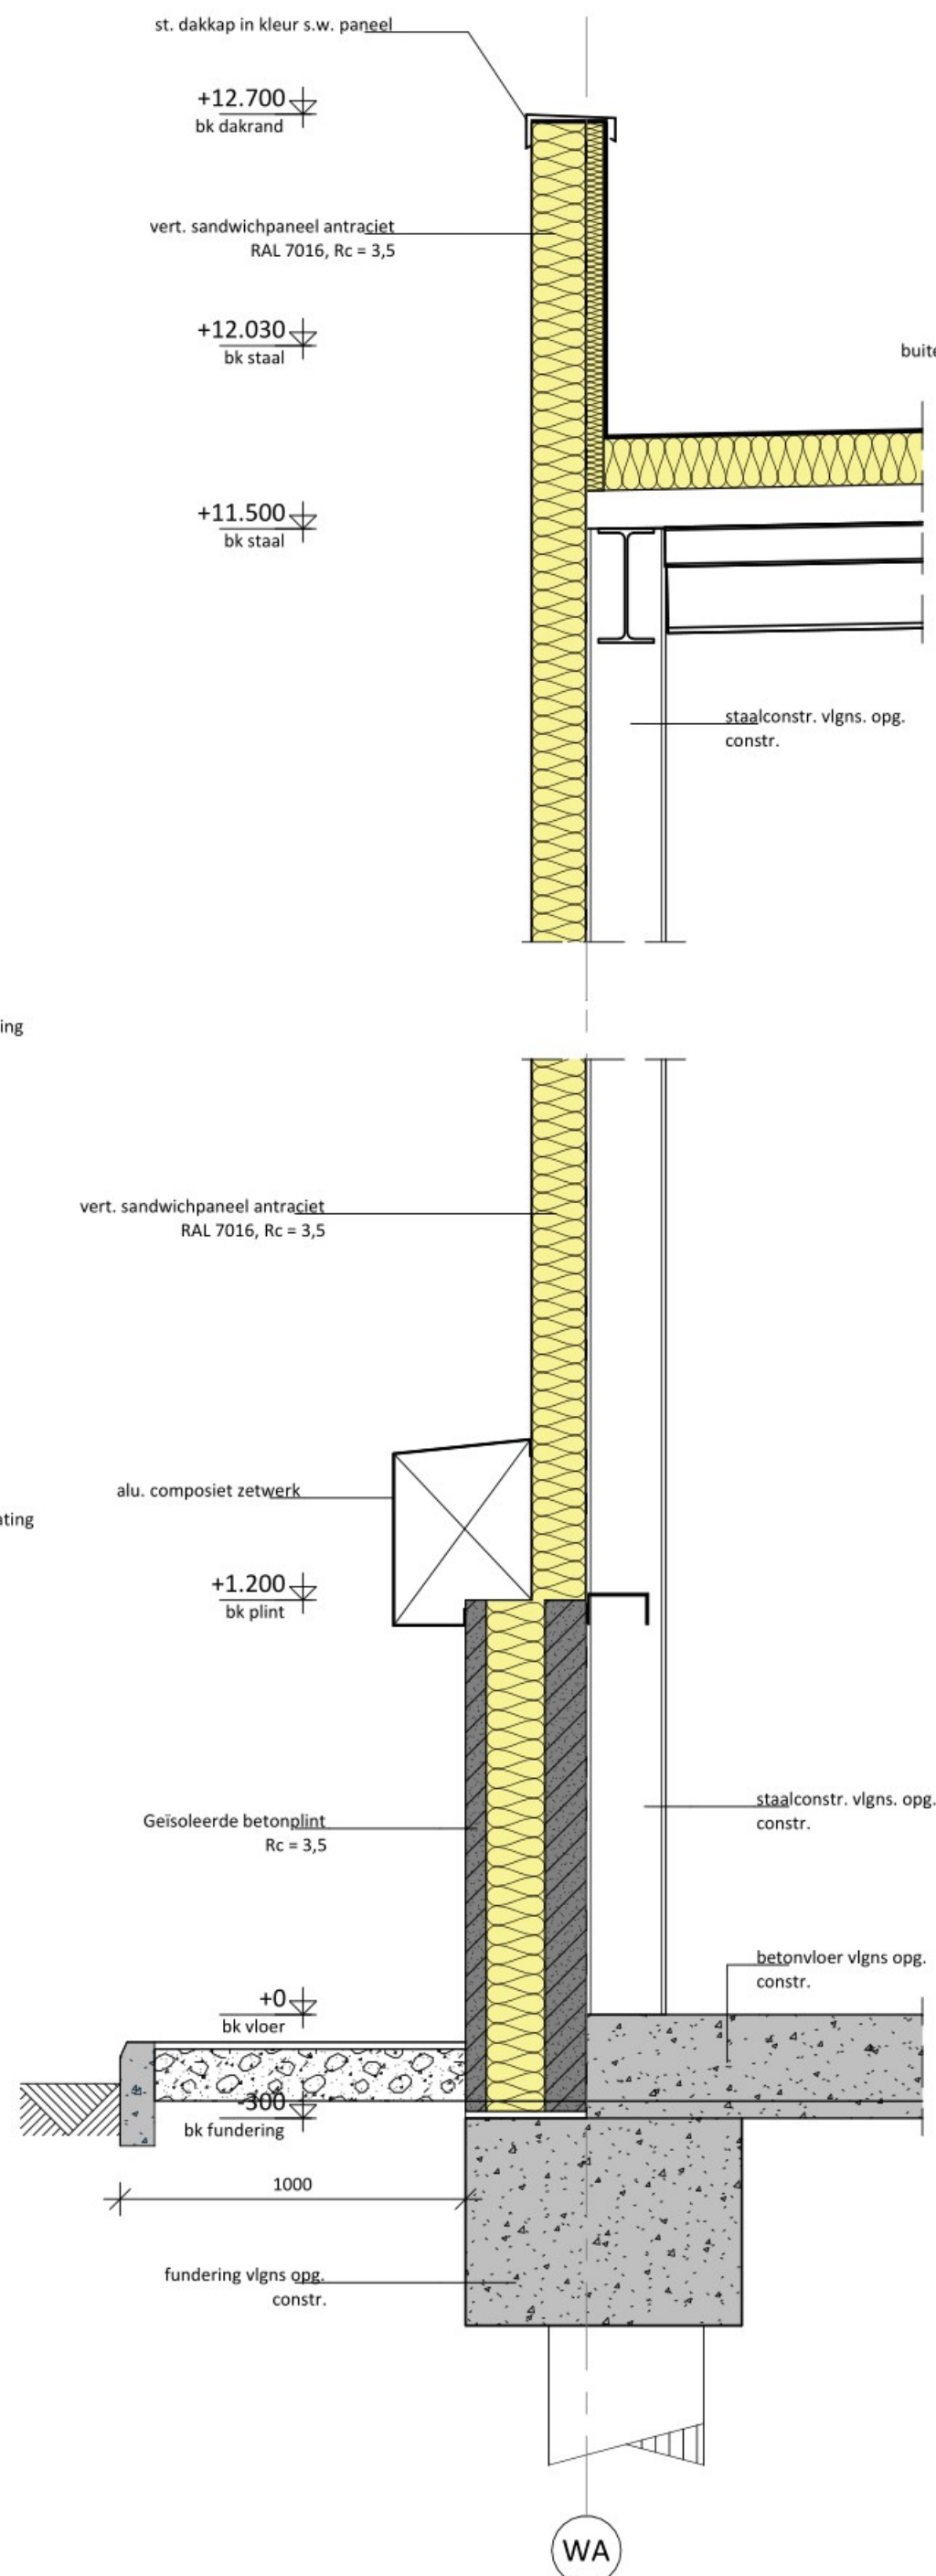

Principe doorsnede W02

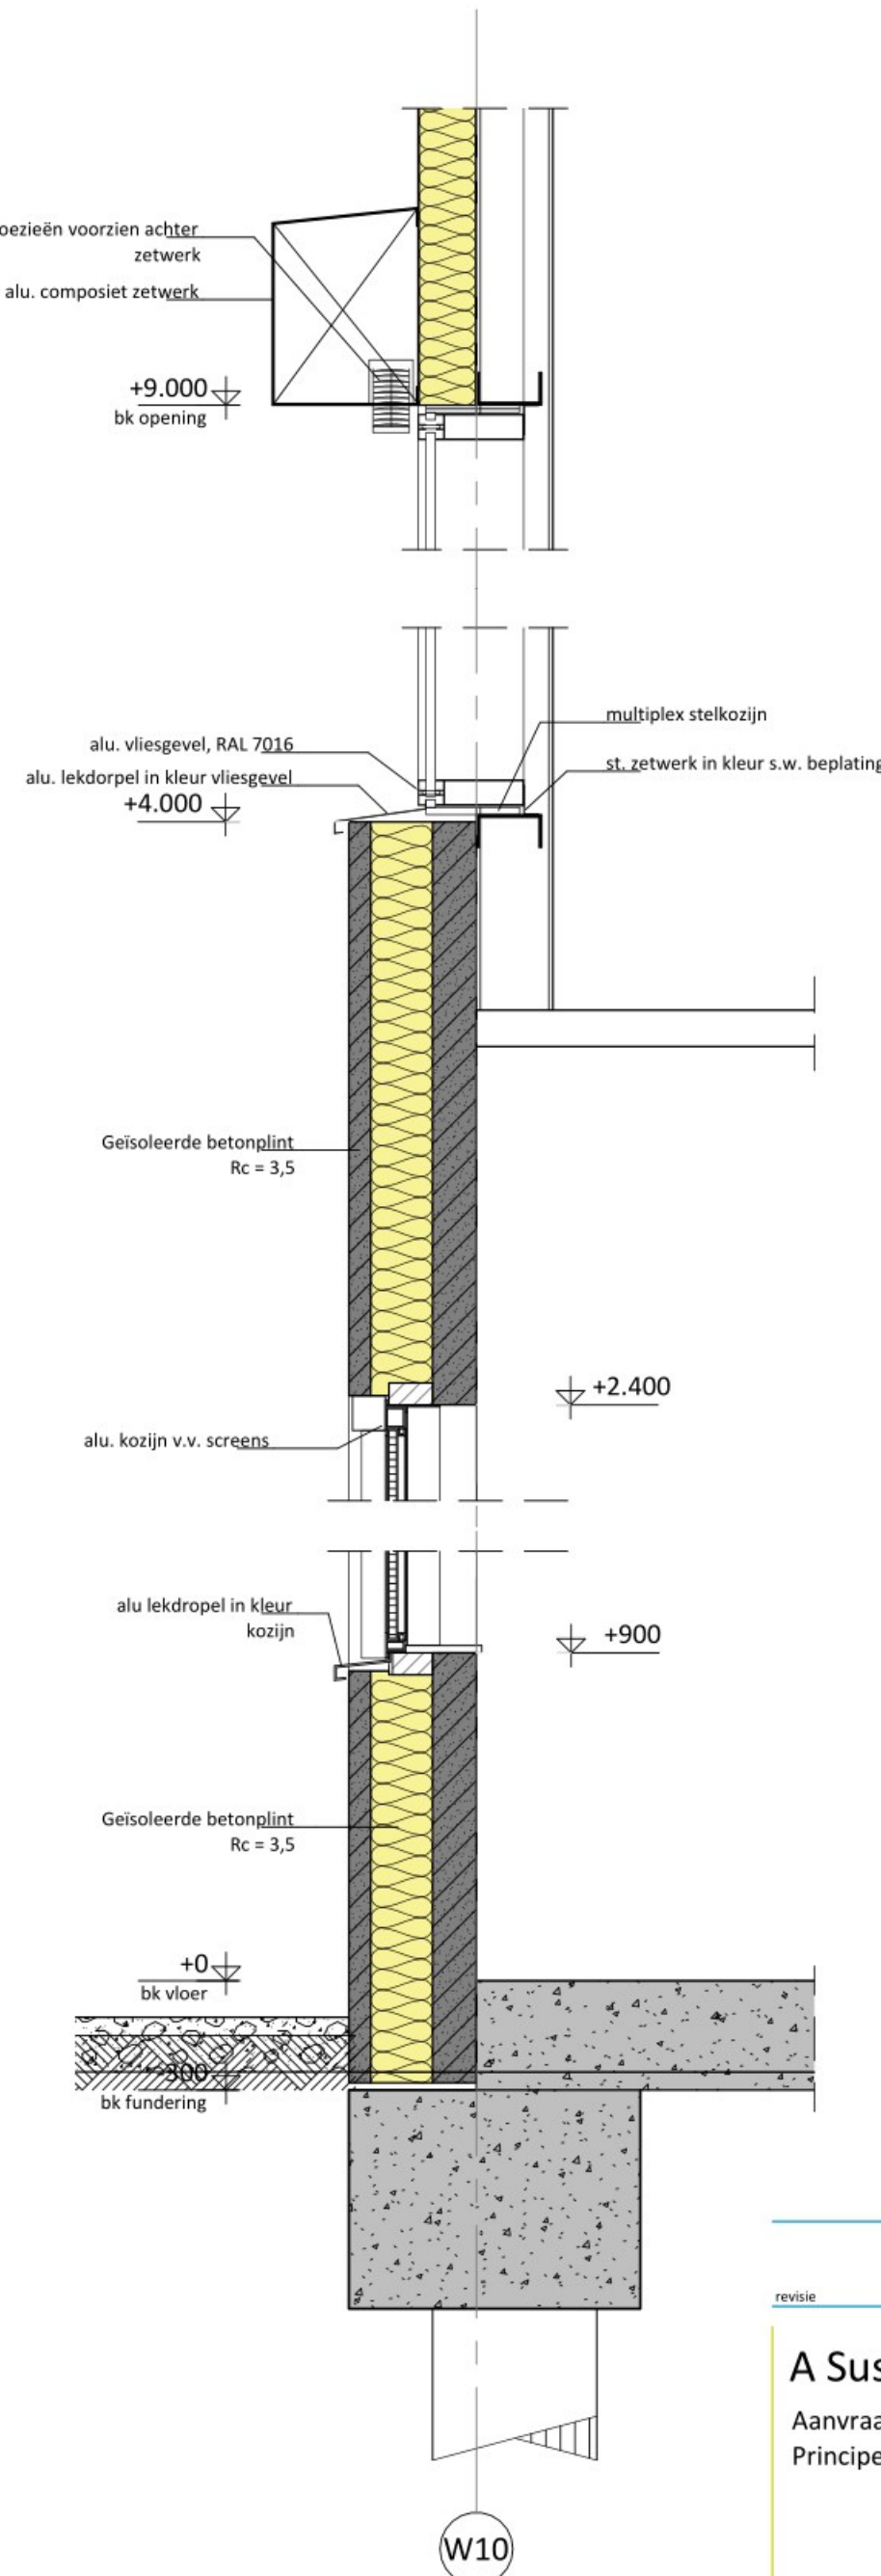

Principe doorsnede W03

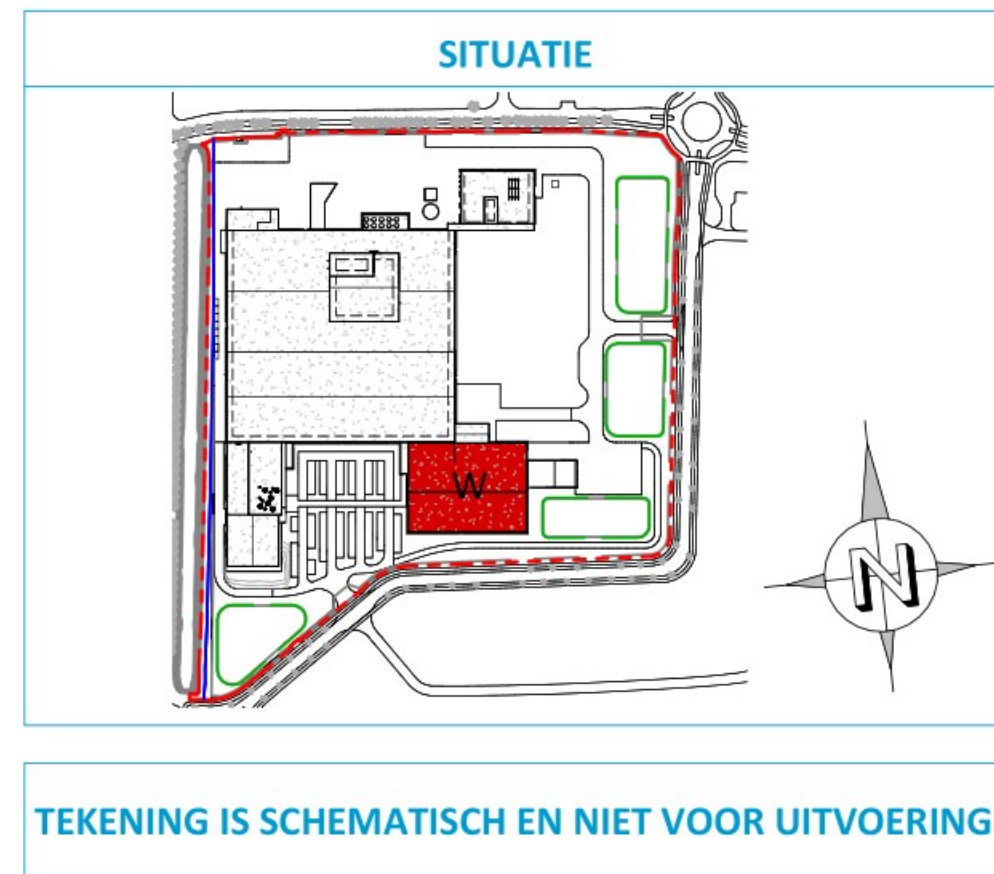

Cloetta

revisie

datum

get.

gec.

omschrijving

A Sustainable Future

Aanvraag omgevingsvergunning bouwen - Magazijn

Principe details Magazijn

uticon

ENGINEERS

committed to excellence

www.uticon.nl

www.uticon.be

PROJECT

004039

OPDRACHTGEVER

Cloetta Holland B.V.

PLAATS

Roosendaal

ENGINEER

DATUM

12-04-2023

GECONTROLEER

SCHAAL

1:20

VRUIGEVEN

FORMAAT

A2 (594x420)

TEKENING NUL

AMERIKAANSE
PROJECTIE

W-24DW330