




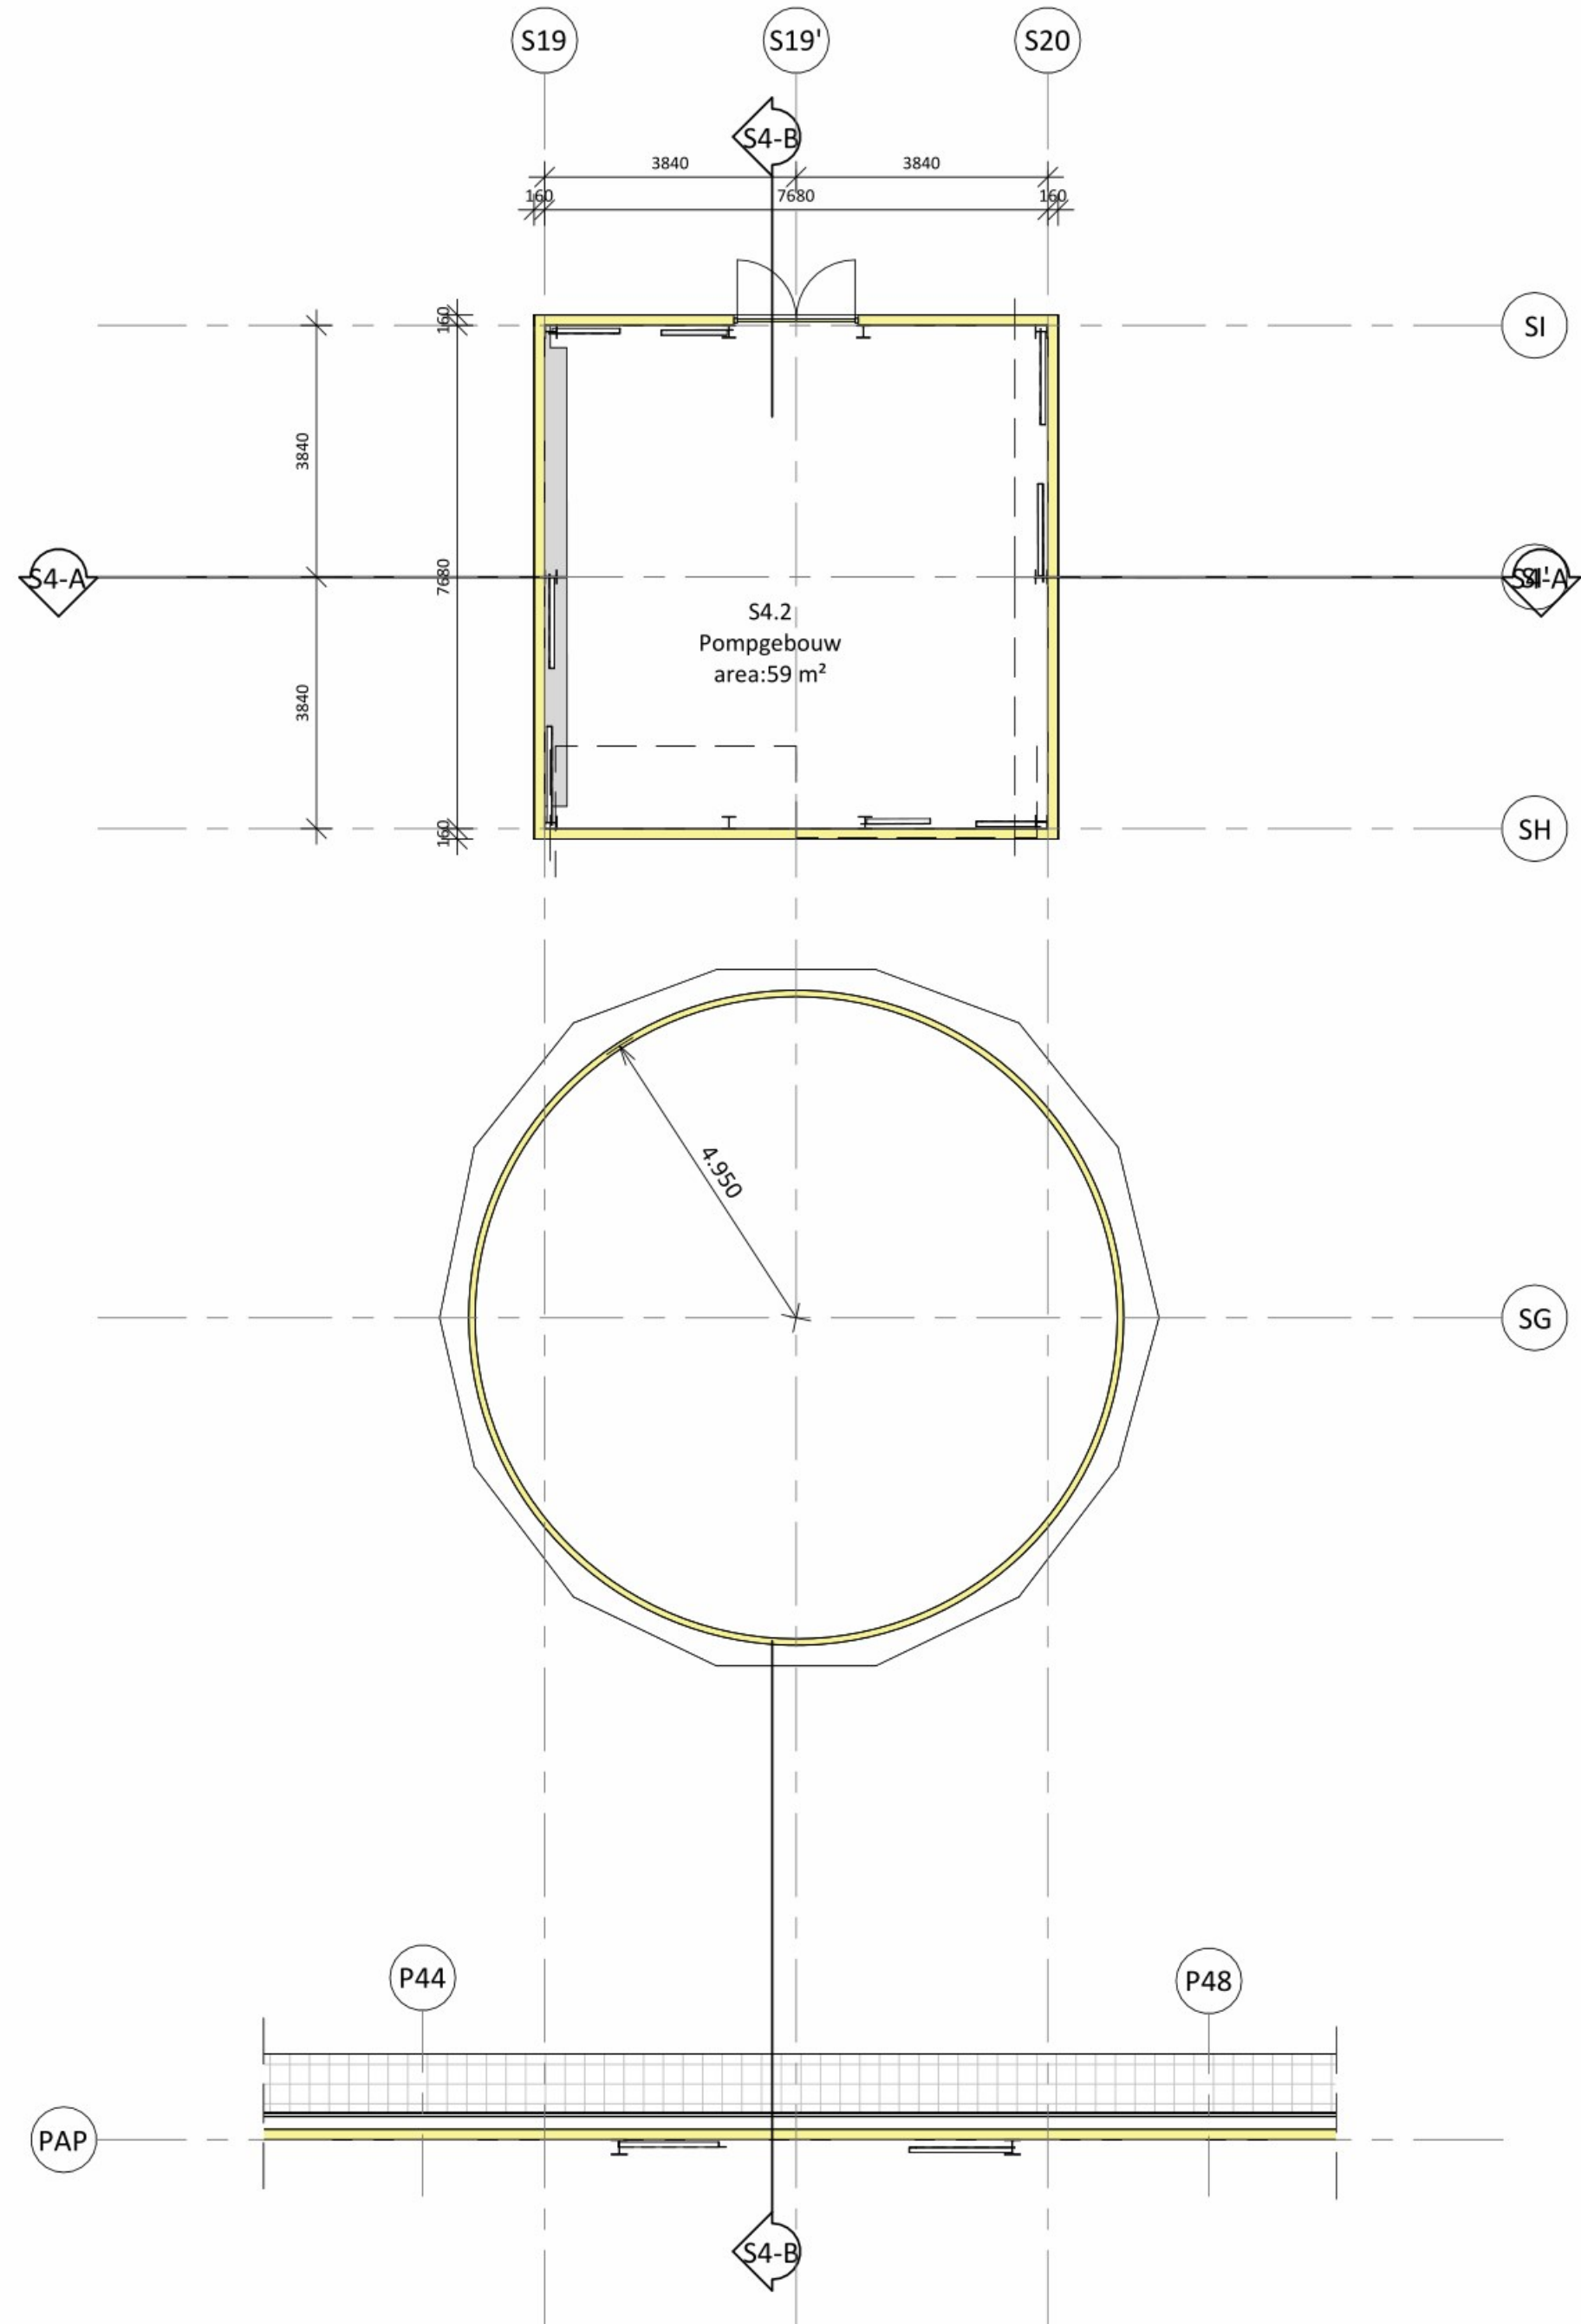


Plattegrond S4

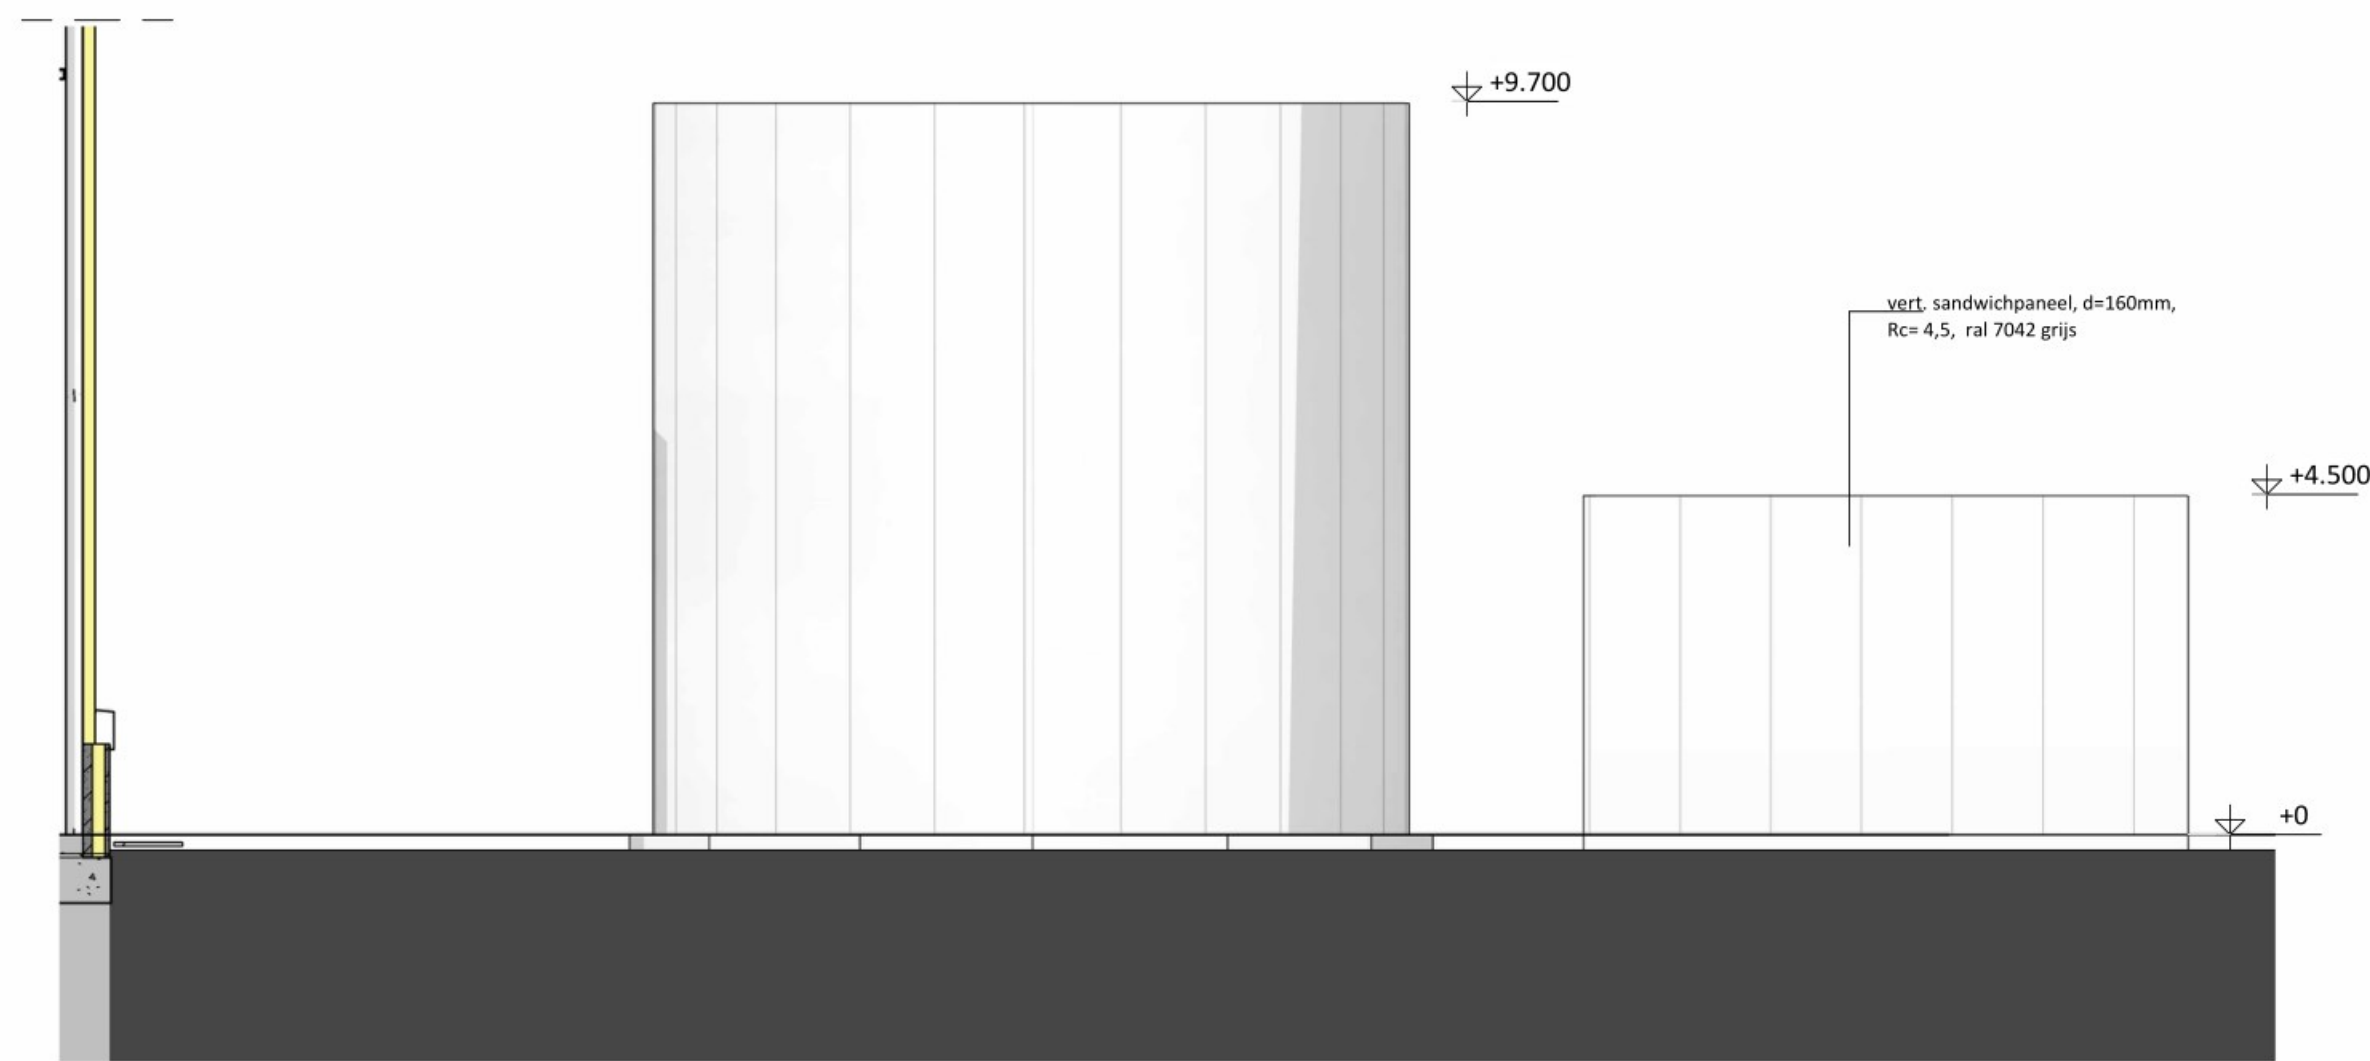

Gevelaanzicht S4

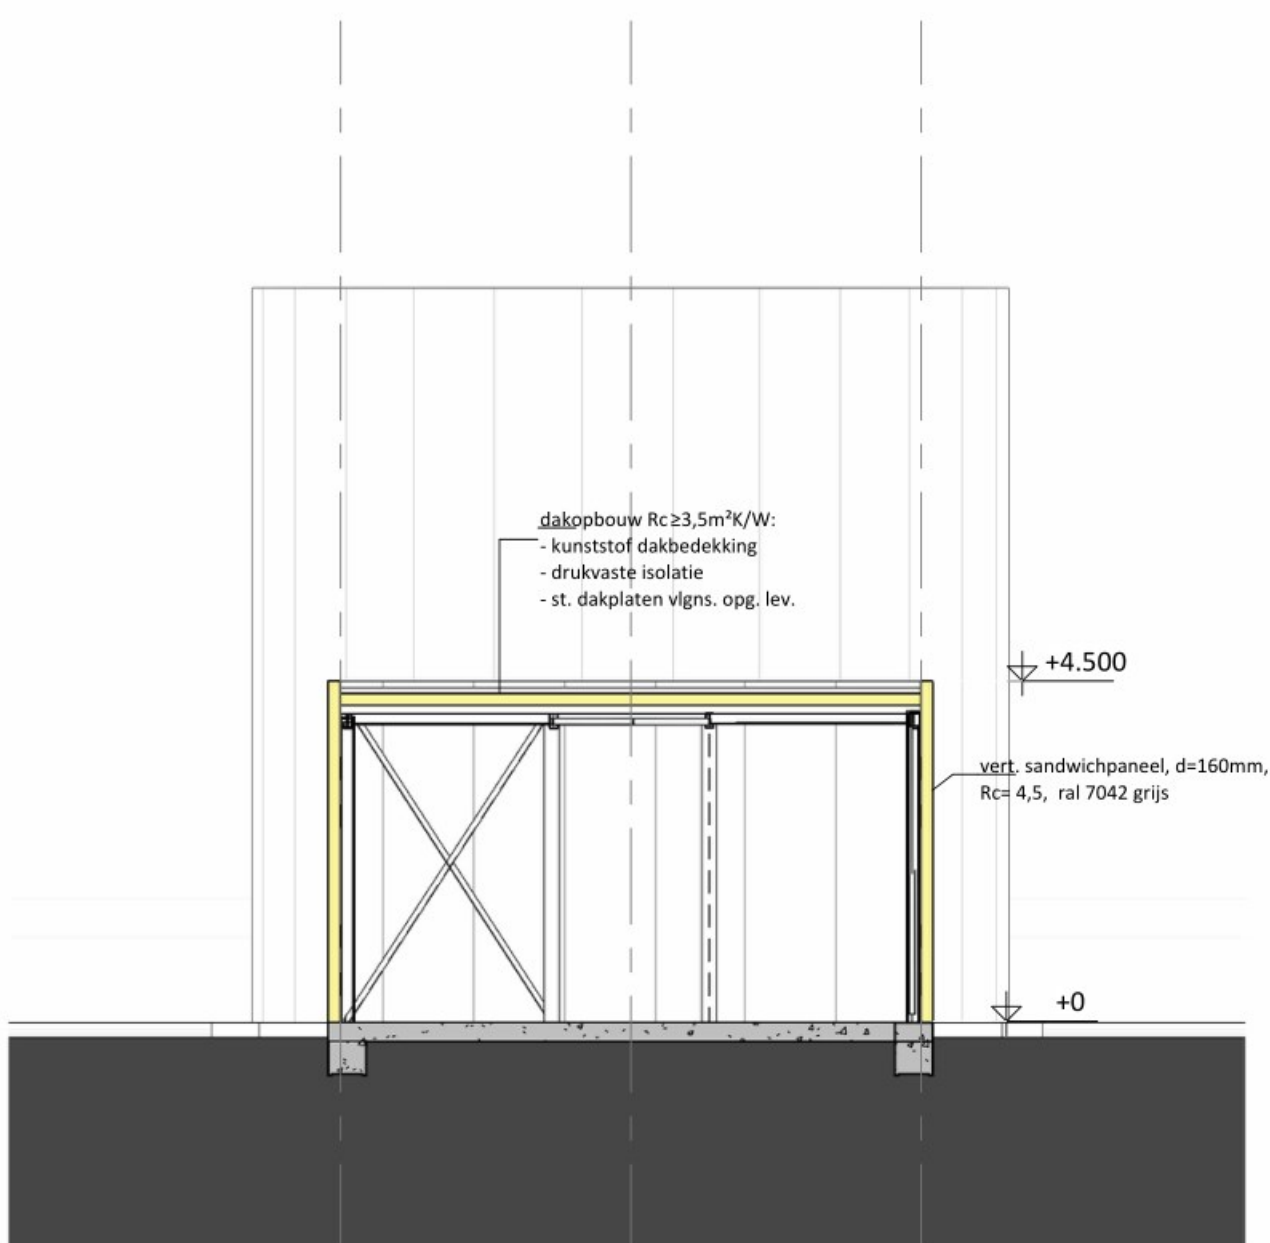


Doorsnede S4-A

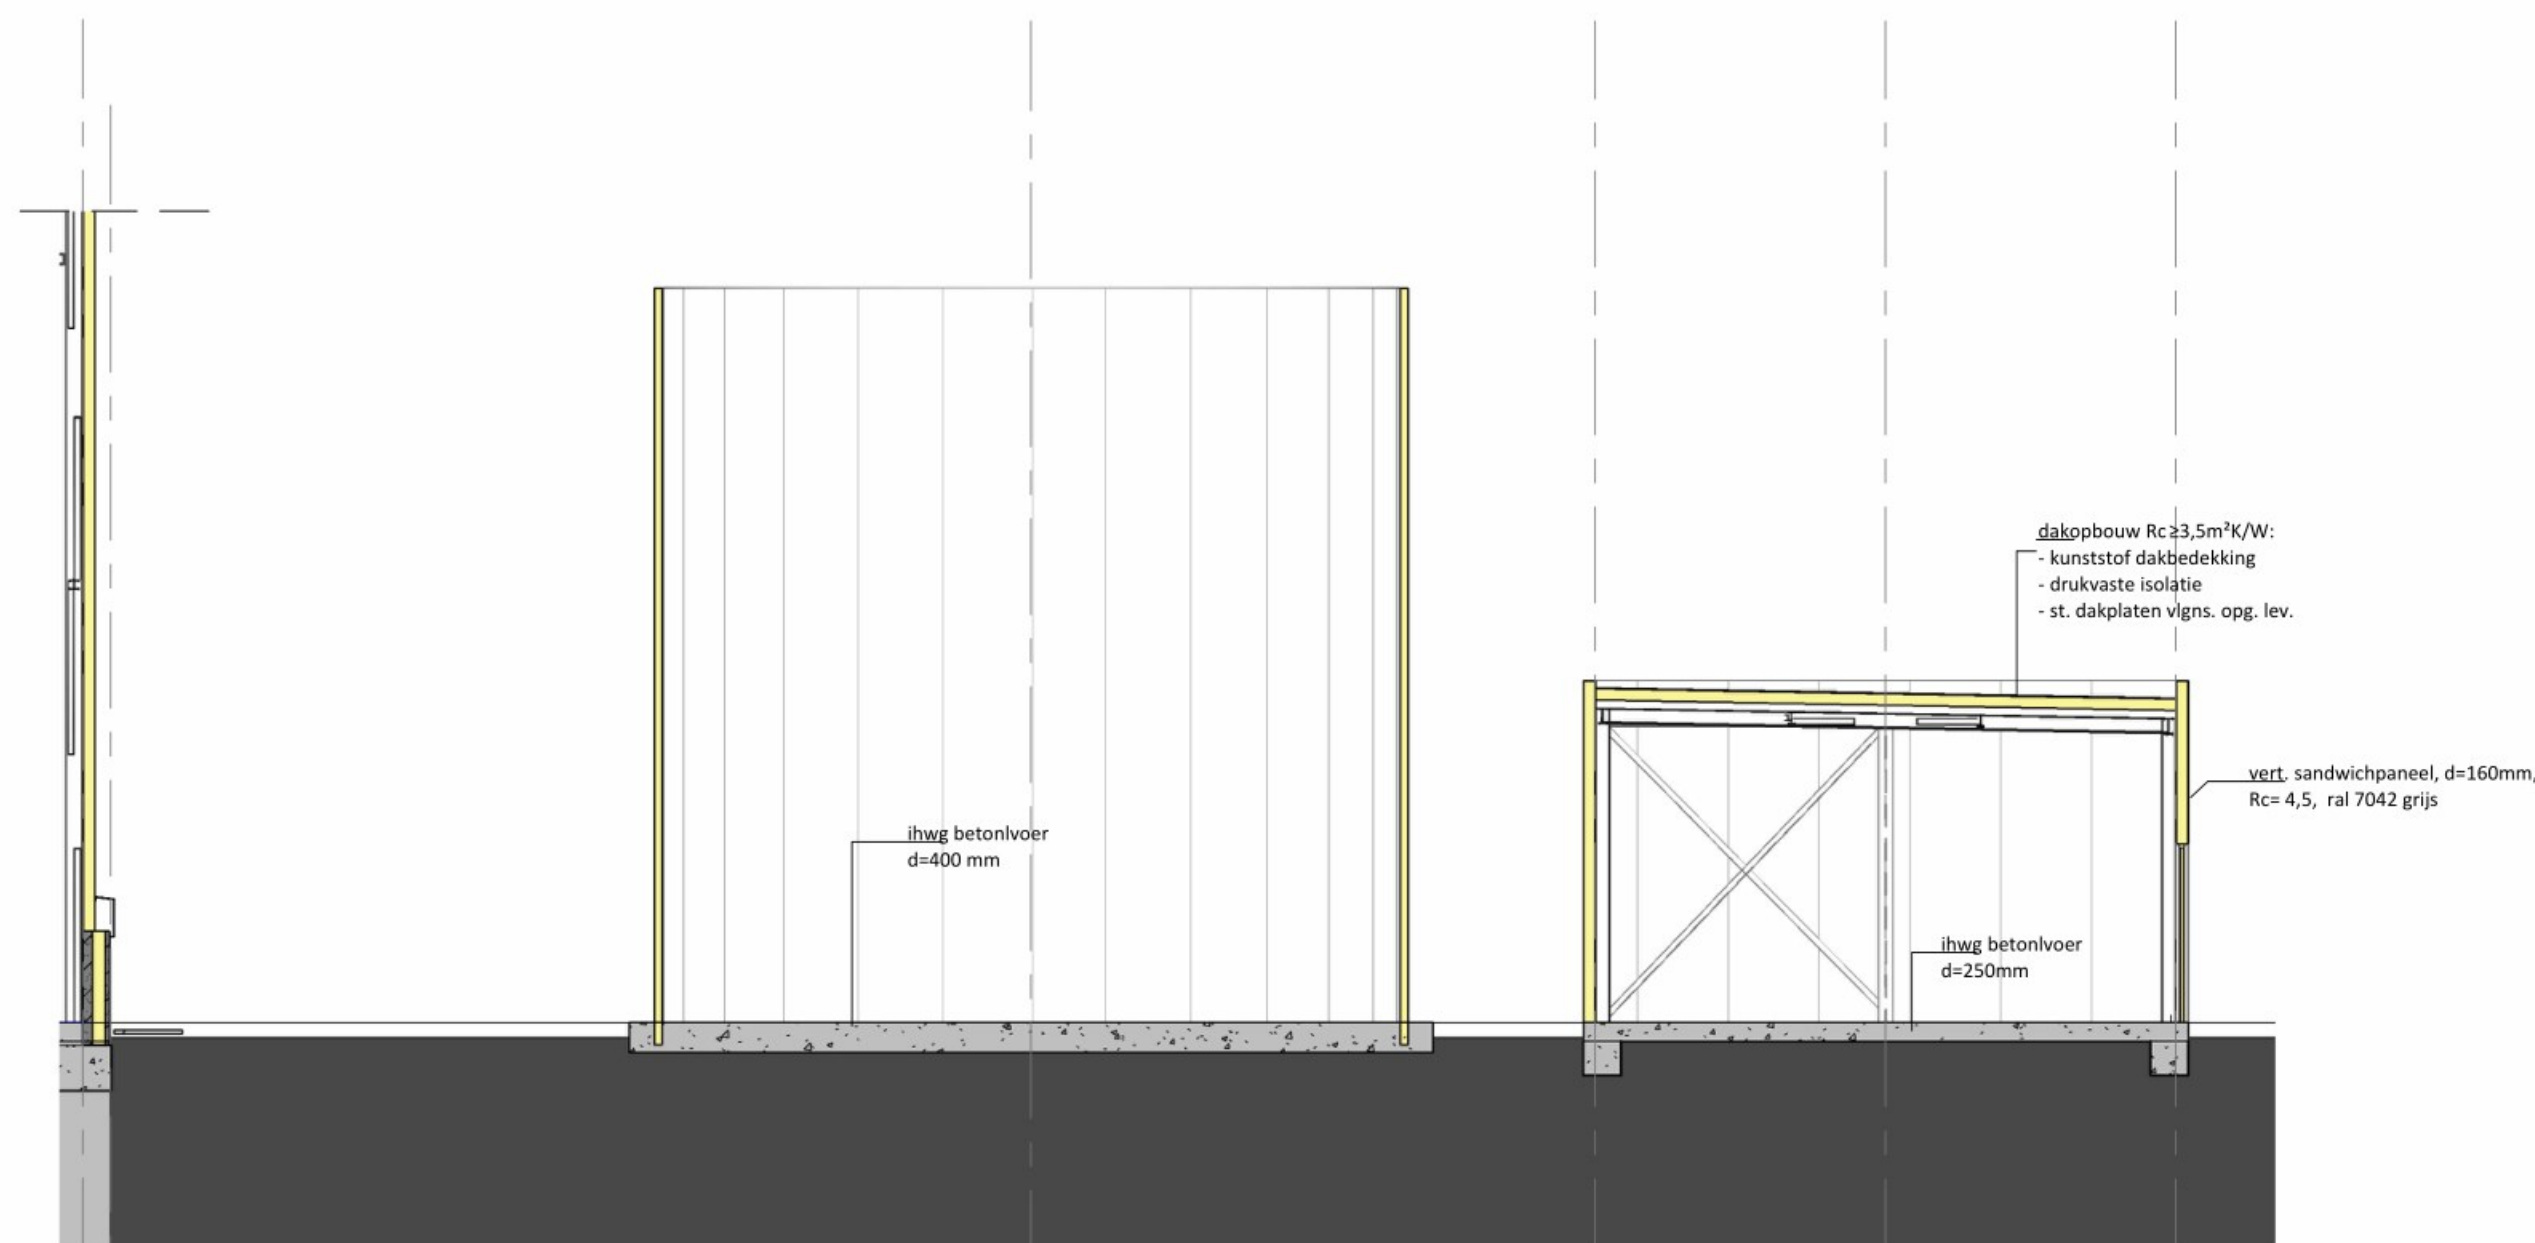

Doorsnede S4-B

RENVOOI	
Sandwichpaneel buitengevel RAL 7042/7016	Sandwichpaneel binnenwanden RAL 9010
 Betonnen sandwichpaneel	 Dakopbouw
 Kalkzandsteen	 breedplaatvloer volgens opgave constructeur
 Sandwichpaneel	 deur zelfsluitend
 ihwg Beton	 60 min WBDBO
	 vluchtwegsymbool
	 hwa hemelwaterafvoer
	NO noodoverstort

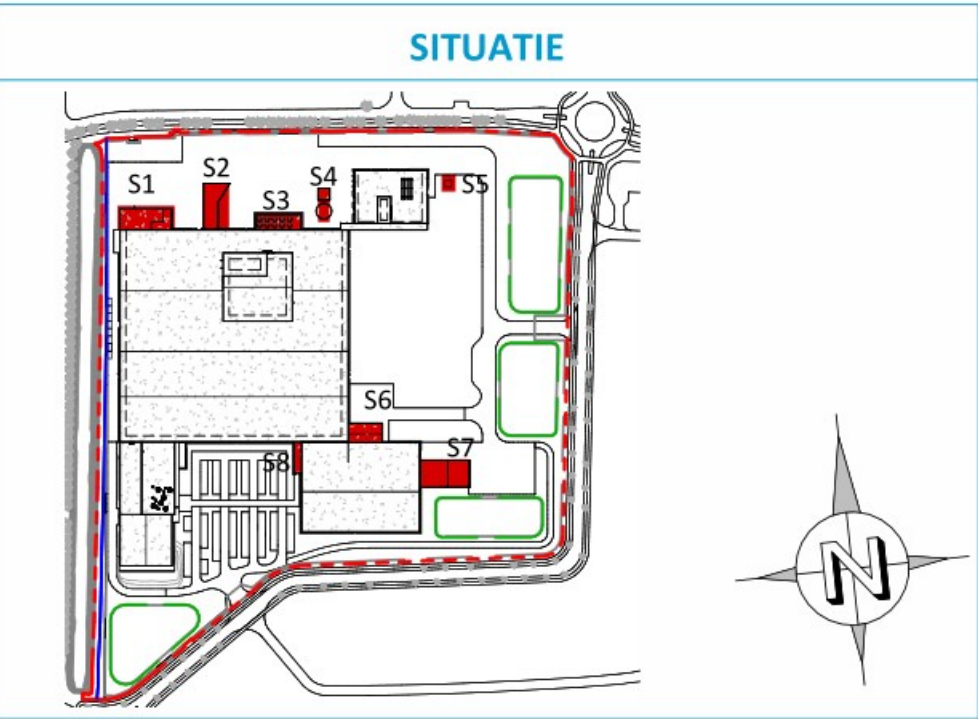

TEKENING IS SCHEMATISCH EN NIET VOOR UITVOERING

Cloetta

revise	datum	get.	gec.	omschrijving
A Sustainable Future				
Aanvraag omgevingsvergunning bouwen - Site buildings				
Overzicht pomphuis & sprinklertank Site S04				
				
www.uticon.nl www.uticon.be committed to excellence				
PROJECT	004039	OPDRACHTGEVER	Cloetta Holland B.V.	
PLAATS	Roosendaal	DATUM	12-04-2023	
ENGINEER		SCHAAL	1:100	
GECONTROLEERD		FORMAAT	A1 (840x594)	
VRUIGE GEVEN				
TEKENING NUS				
AMERIKAANSE PROJECTIE				
				S-24DW304

ALLE RECHTEN ZIJN GERESEERVEERD. GEHEEL OF GEDEELELIJK REPRODUCEREN IS VERBODEN ZONDER SCHRIFTELIJKE TOESTEMMING VAN DE EIGENAAR.