




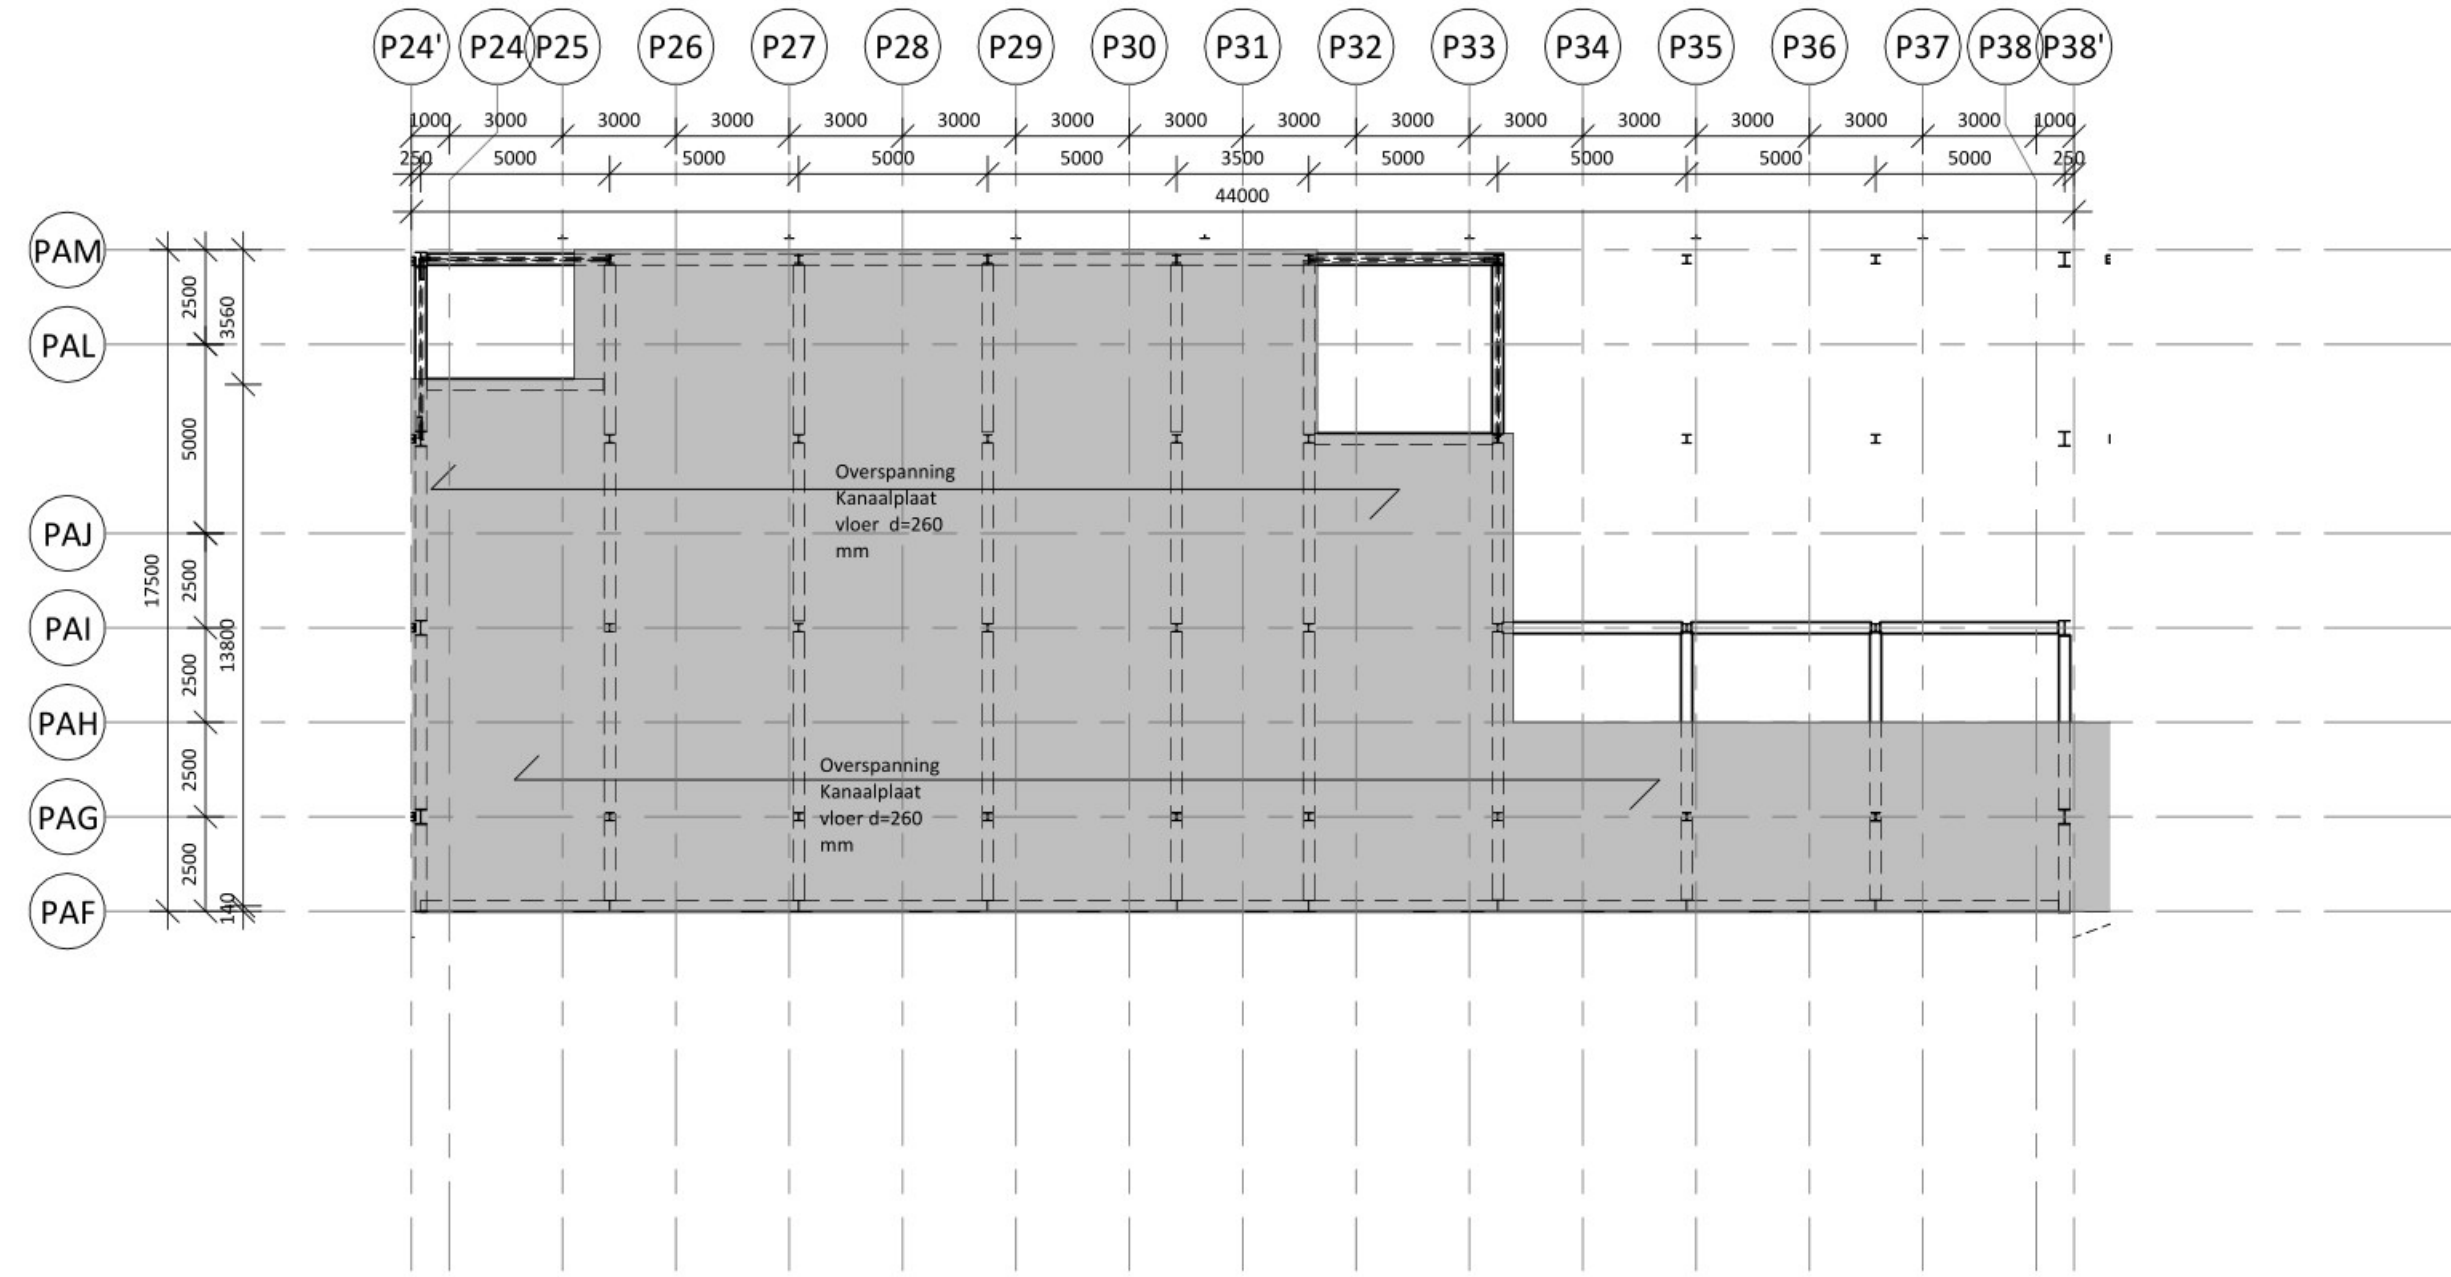

Constructie nivo 2 (10 m+)  
/ 2 e verdieping  
Schaal: 1 : 200

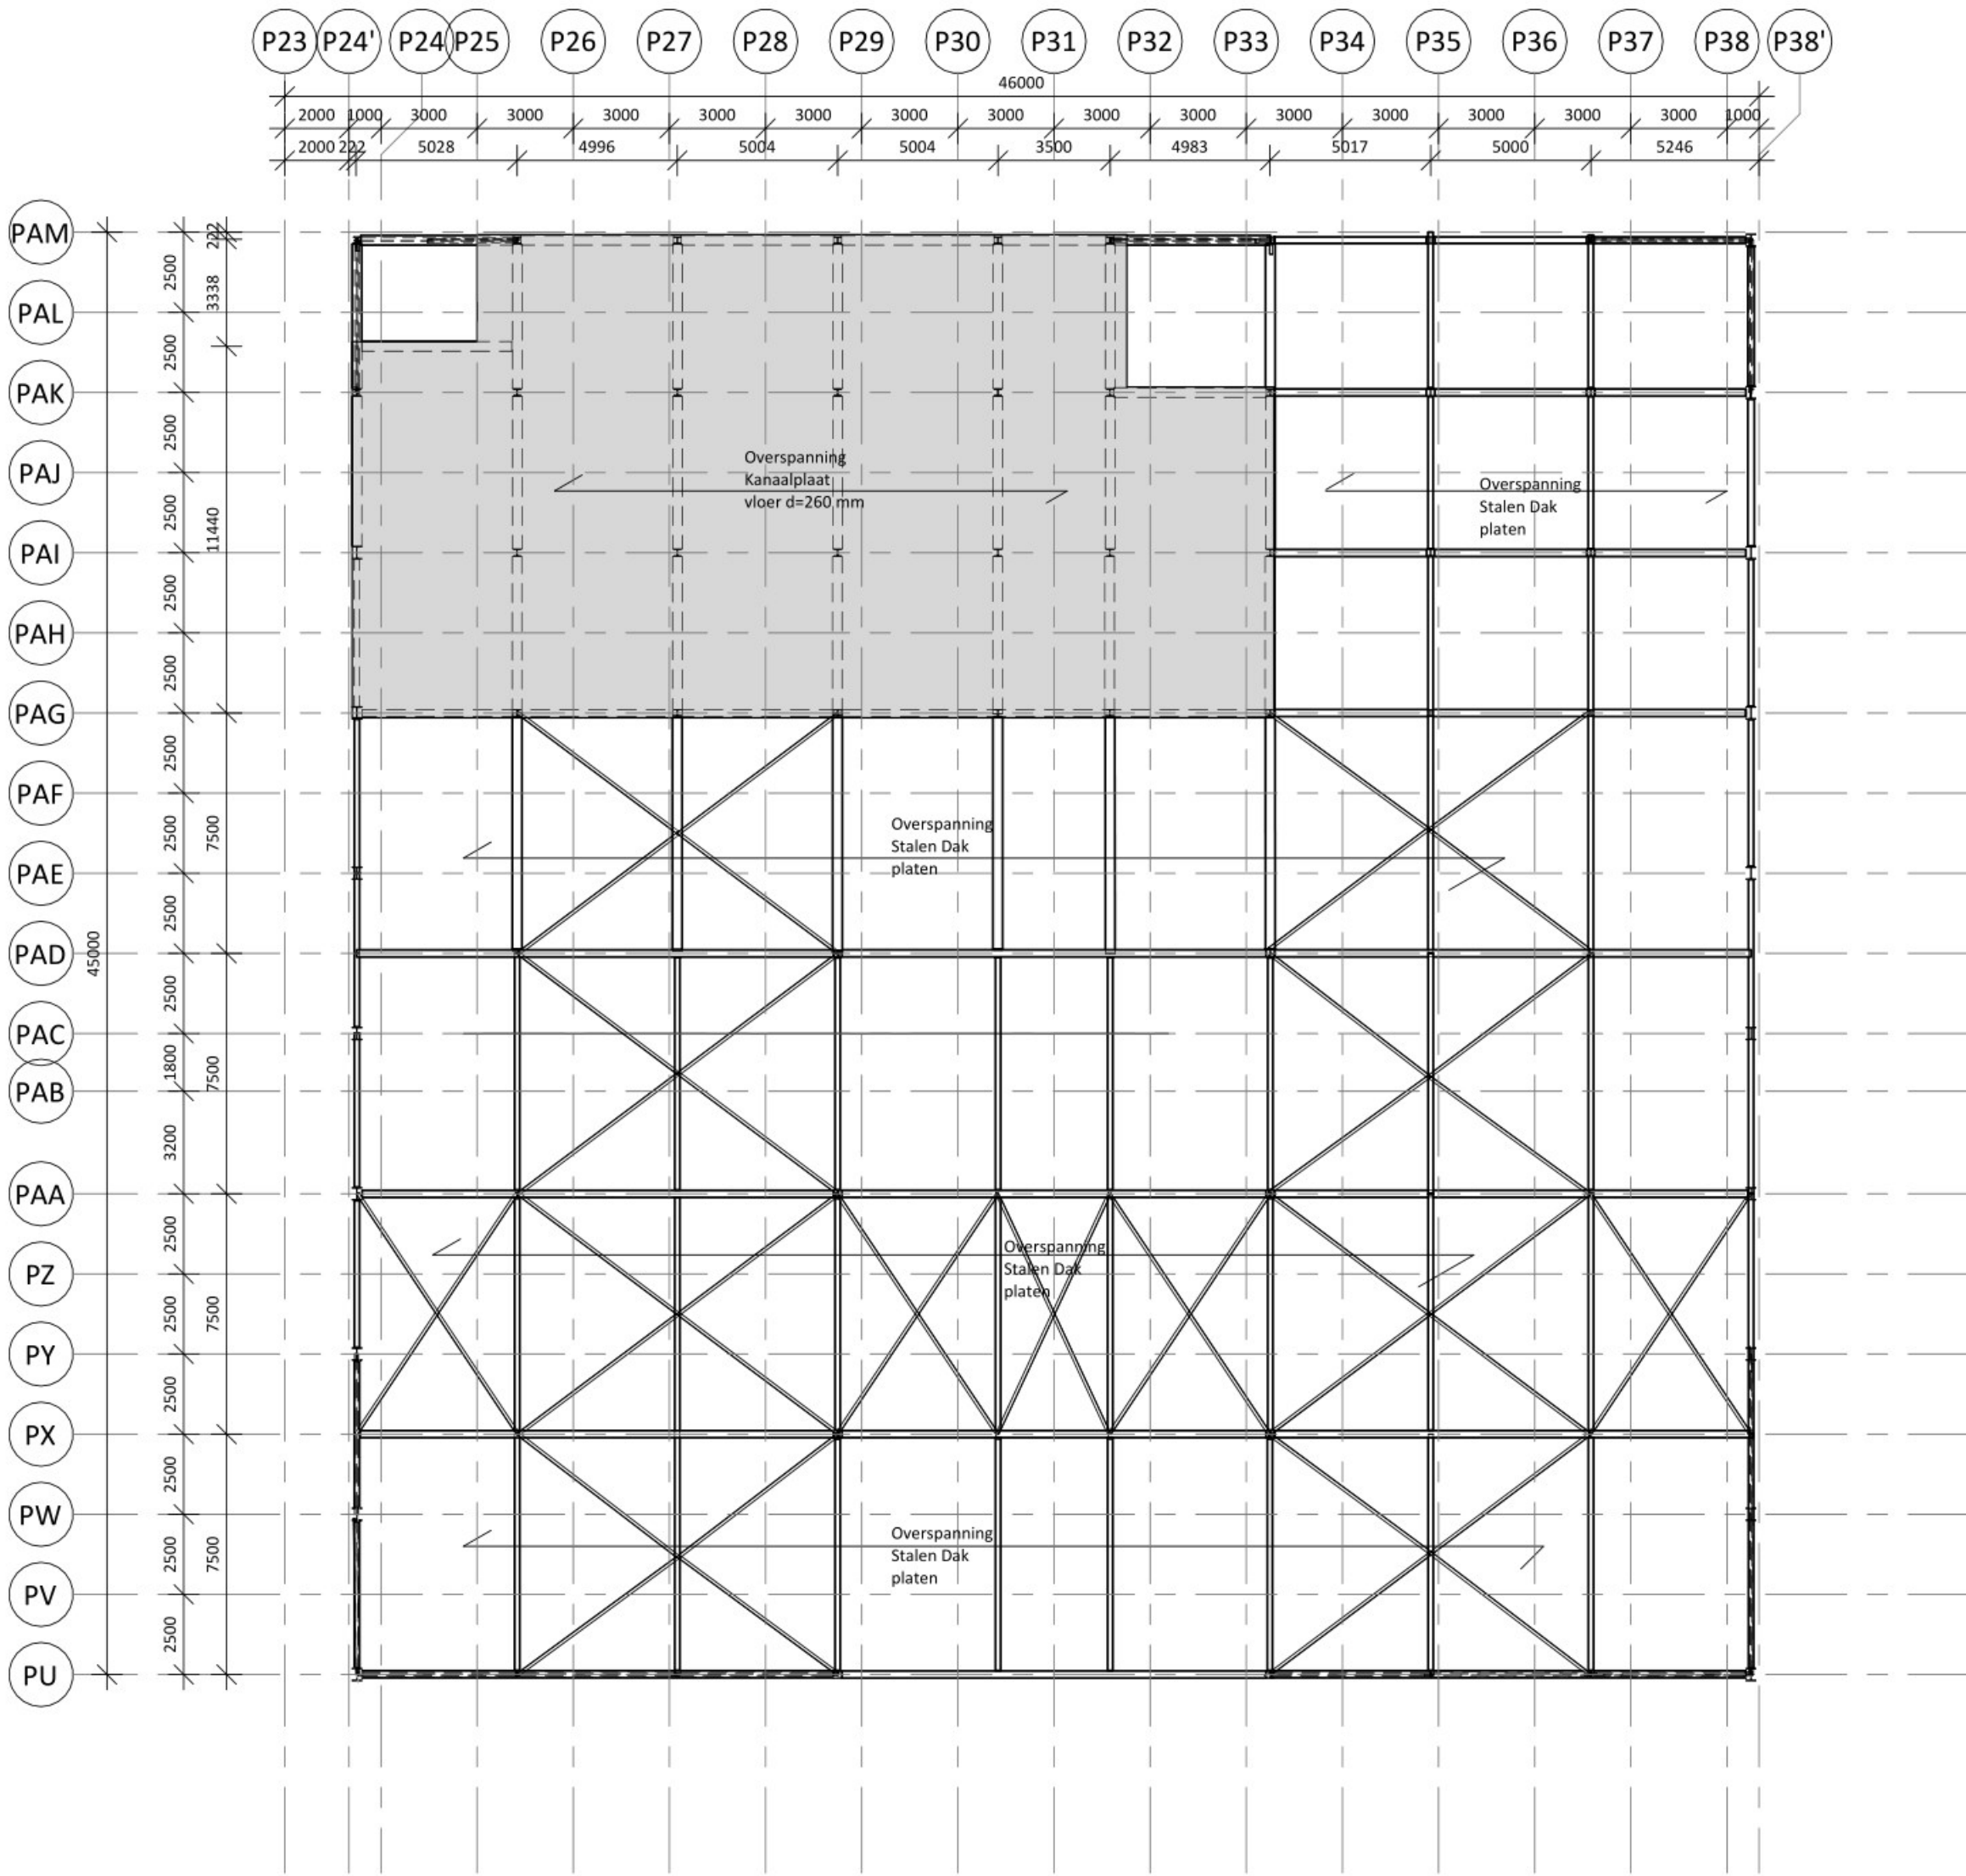

Constructie nivo 3 (15m+)  
/ 3e verd en dak 1 e verd  
Schaal: 1 : 200

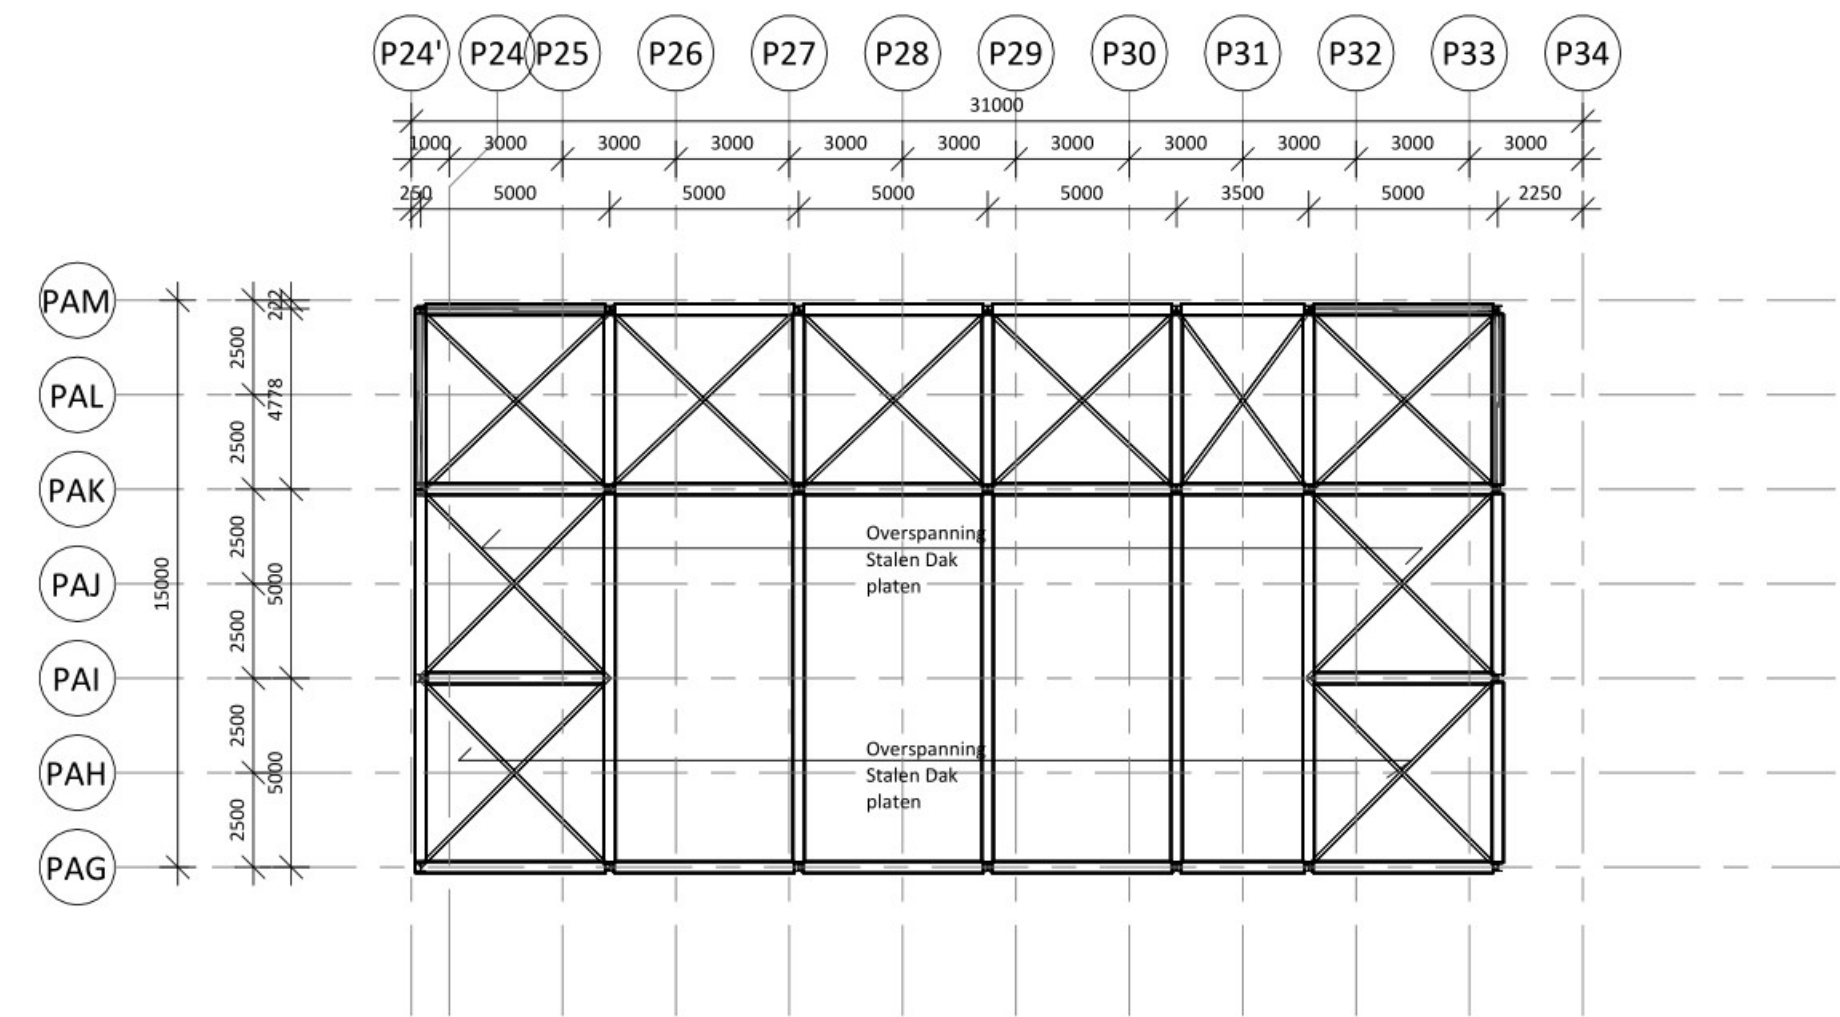


Constructie dak nivo 20m+  
Schaal: 1 : 200

Constructieve uitgangspunten zie rapport  
004039G-CR300 constructieve uitgangspunten

BEREKENING CONSTRUCTIE EN FUNDERING  
VOLGENS OPGAVE CONSTRUCTEUR

SITUATIE

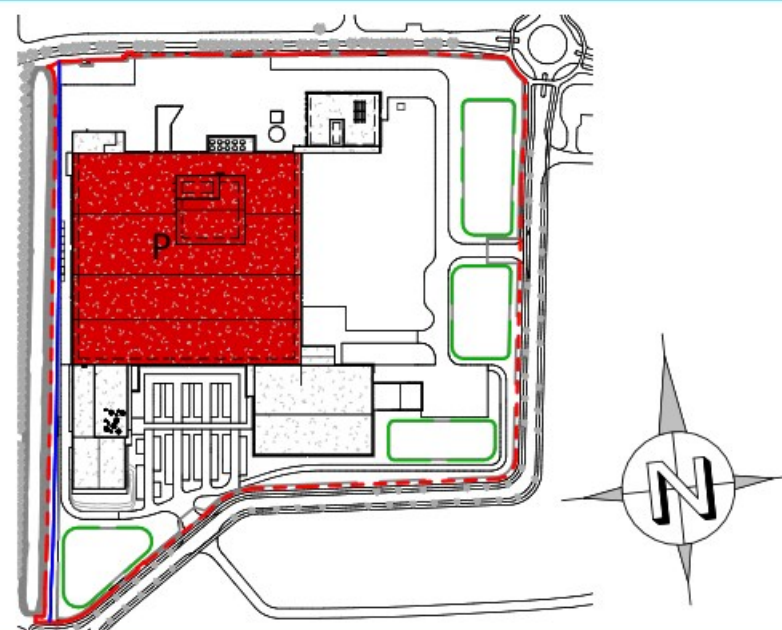

TEKENING IS SCHEMATISCH EN NIET VOOR UITVOERING

Cloetta