



Doorsnede FC

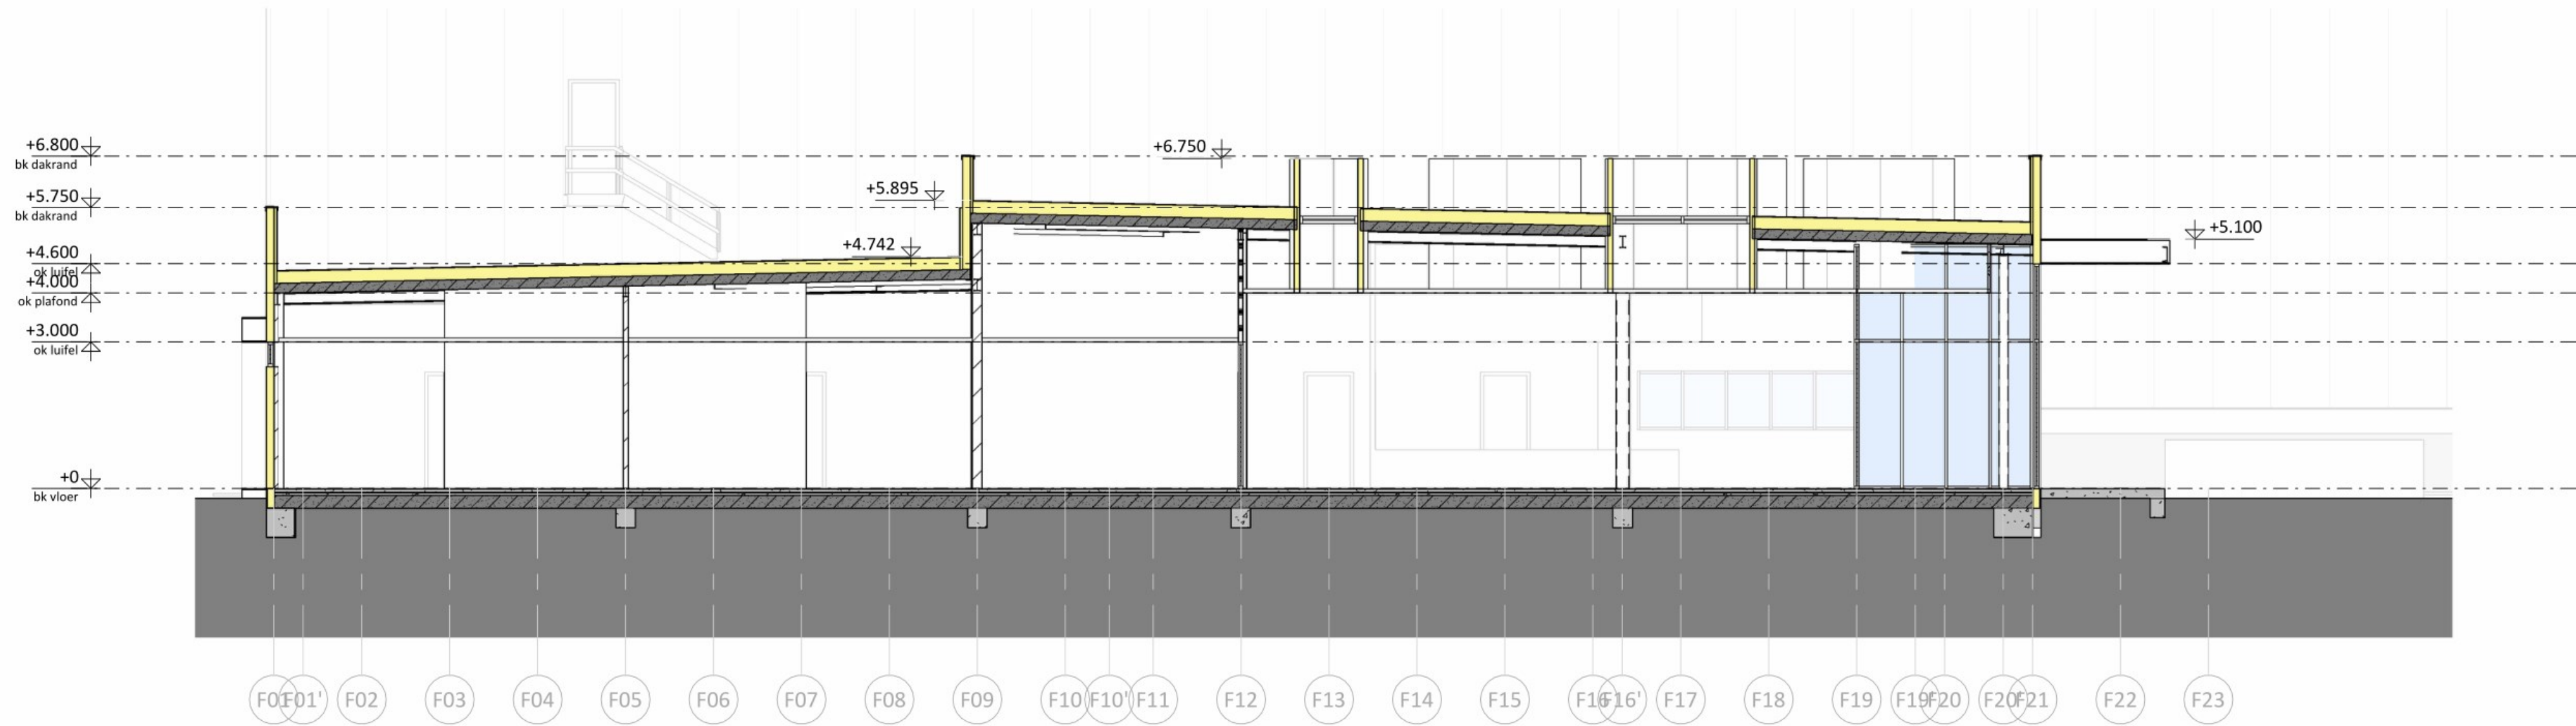


Doorsnede FA

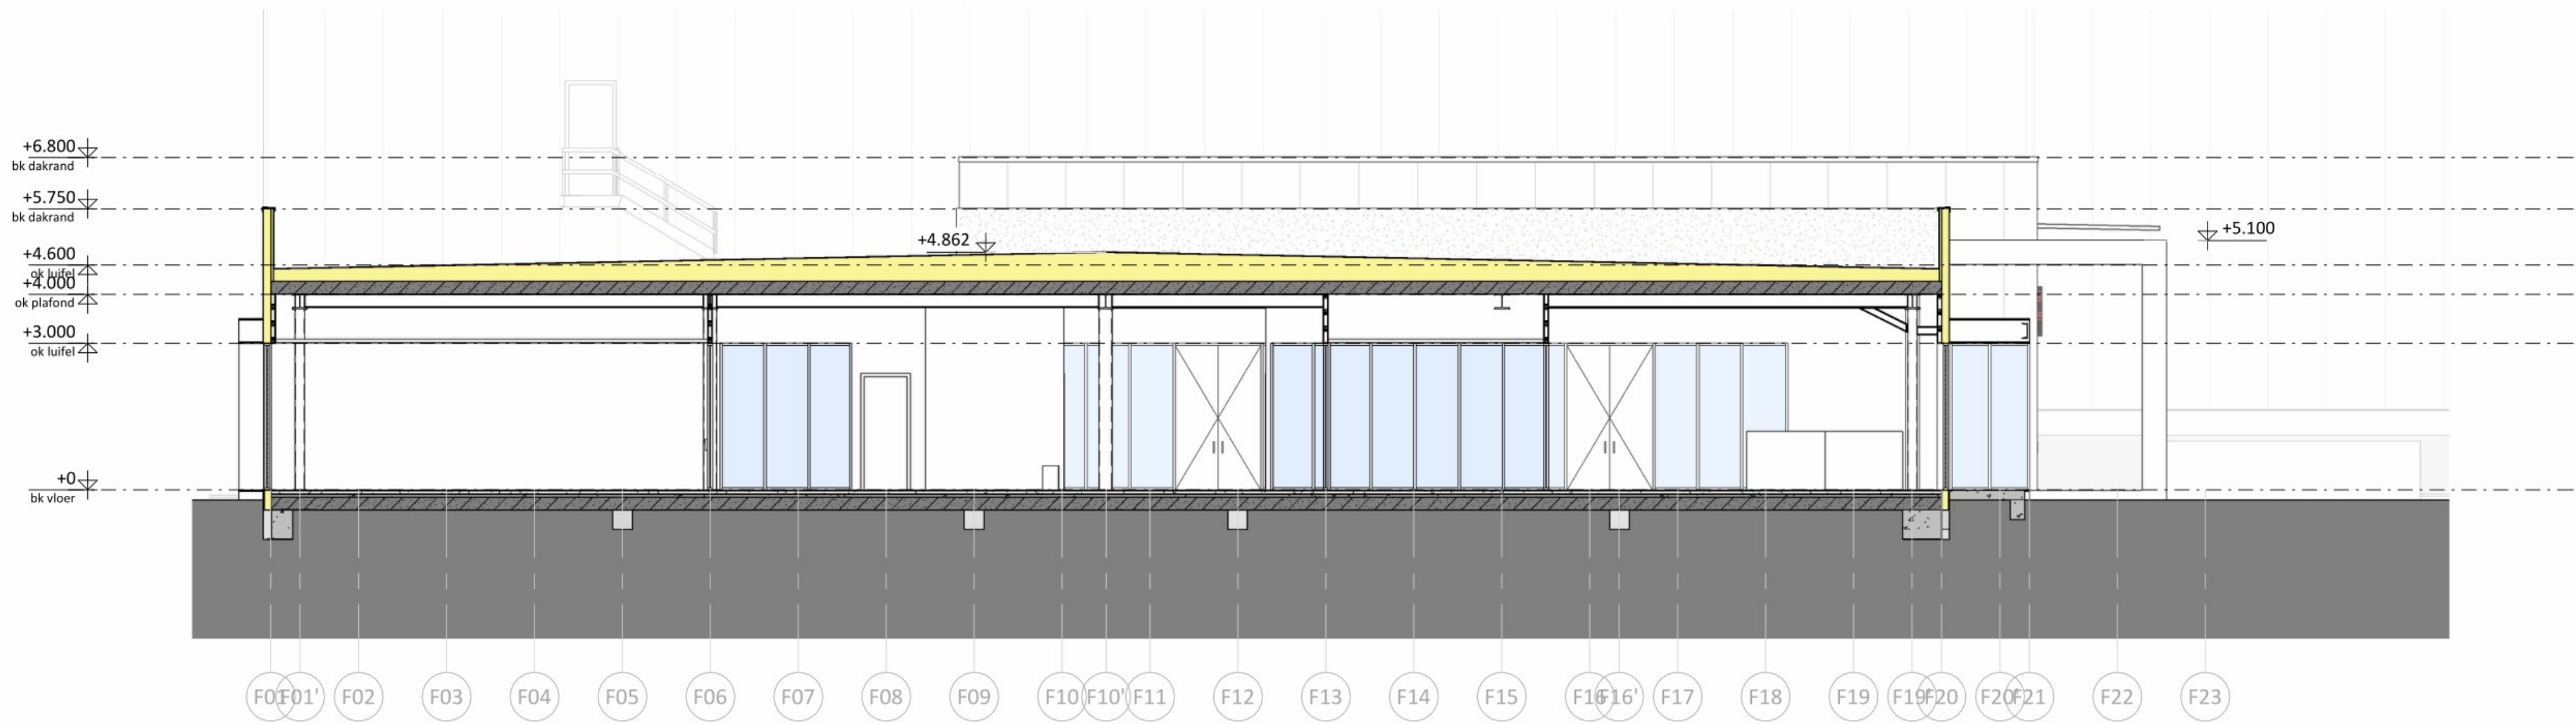

Doorsnede FB

RENVOOI	
	geïsoleerd sandwichpaneel
	kalkzandsteen wand
	systeem/voorzetswand
	mobiele systeemwand
	aluminium composiet omkadering
	IHWG betonvloer met dekvloer
	dakopbouw breedplaatvloer met isolatie
	deur zelfsluitend
	60 min WDBO
	vluchtwegsymbool
	hwa NO
	hemelwaterafvoer noodoverstort

BOUWBESLUIT
Voor bepalen van bouwbesluit zie tekening T-24DW304 - Bouwbesluit

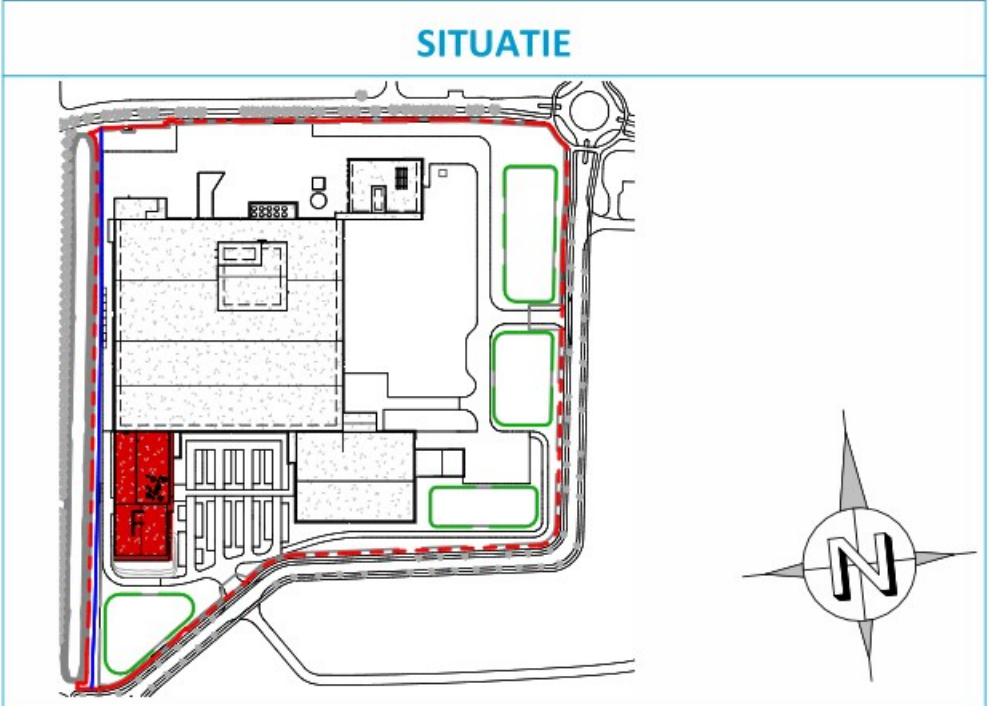

TEKENING IS SCHEMATISCH EN NIET VOOR UITVOERING

PROJECT 004039

OPDRACHTGEVER Cloetta Holland B.V.

PLAATS Roosendaal

INGENIEUR 12-04-2023

SCHEMATA 1:100

FORMAAT A0 (1188x840)

F-24DW325

www.uticon.nl

uticon ENGINEERS committed to excellence