


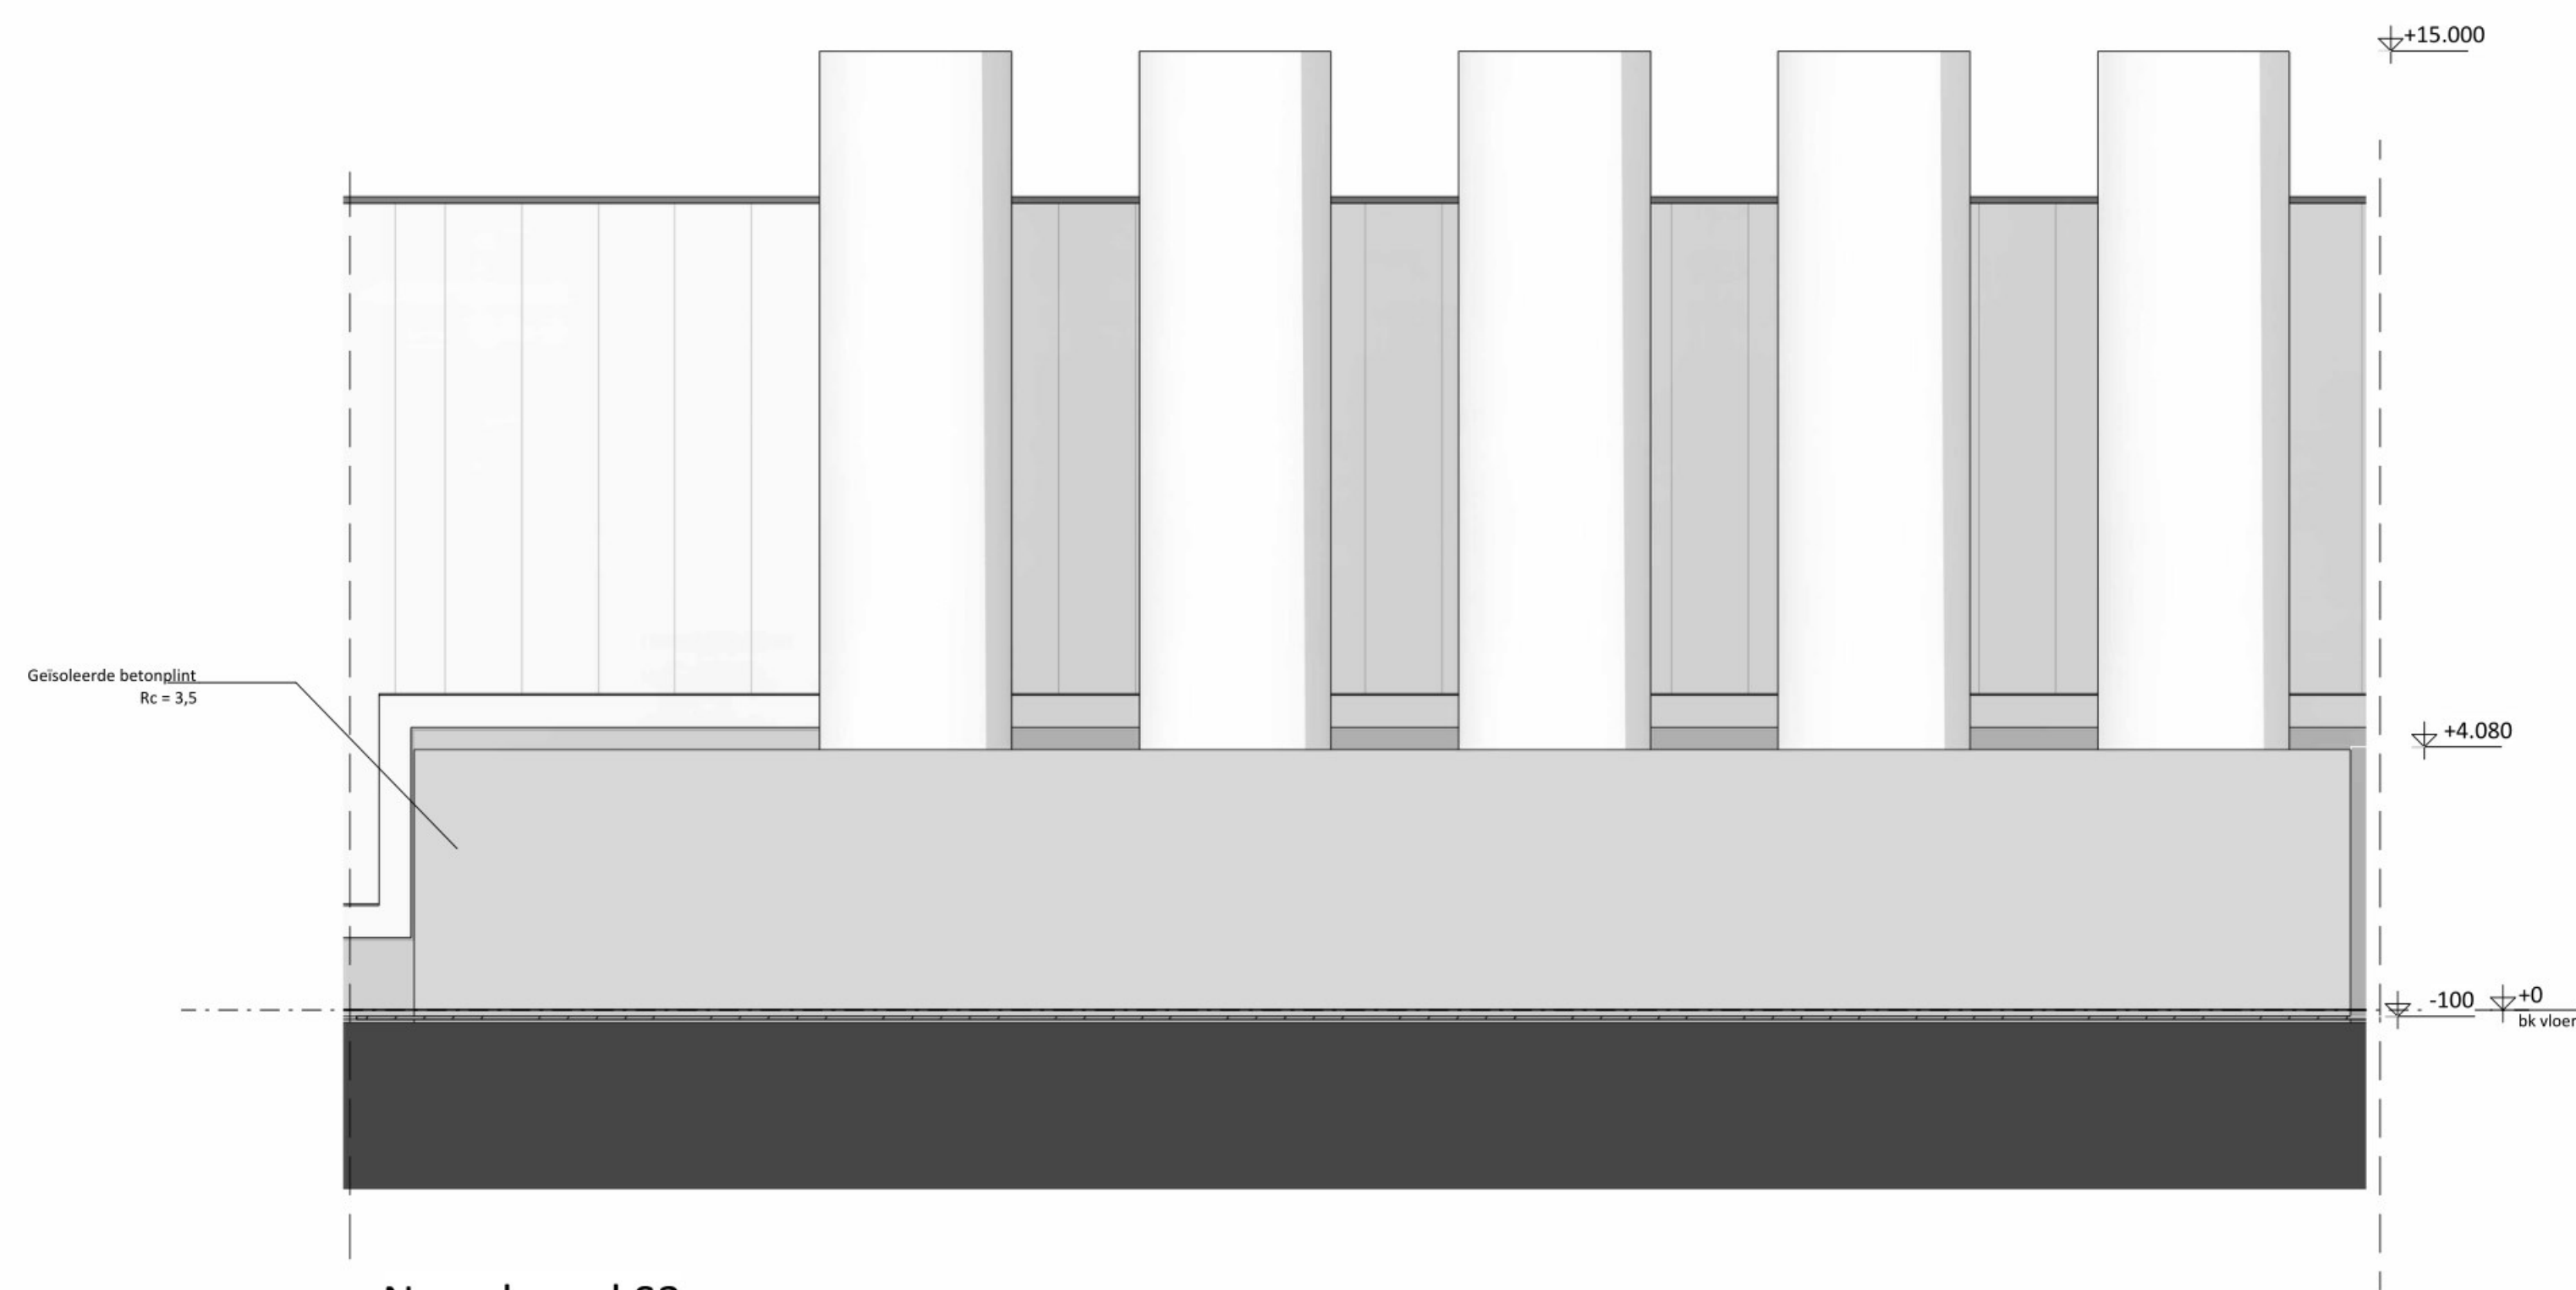


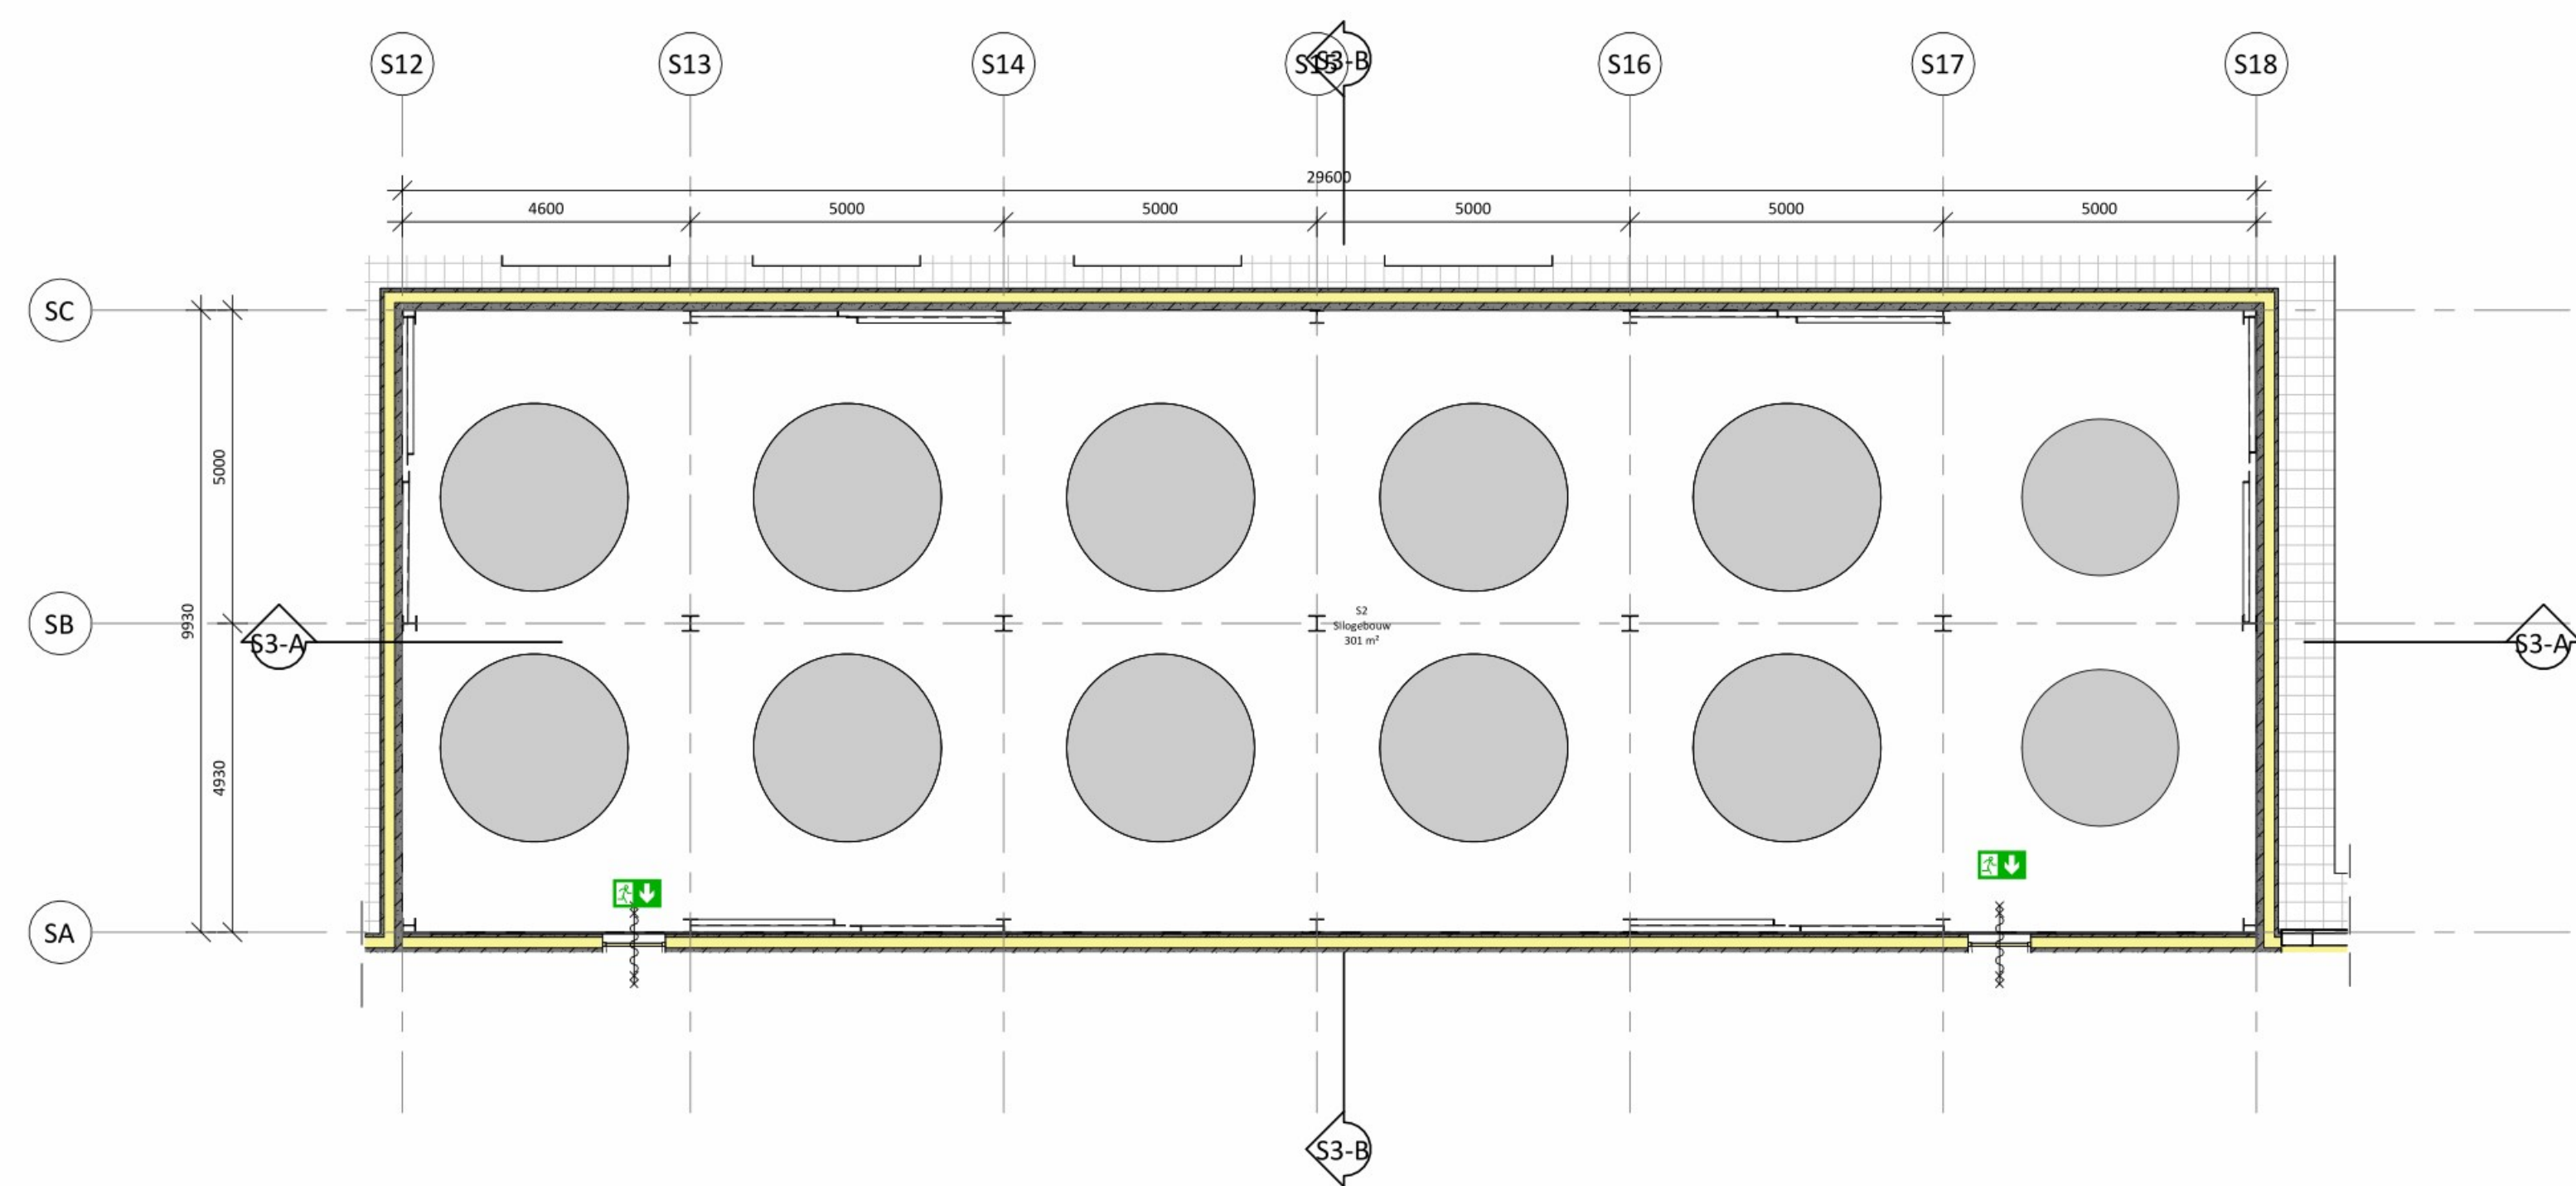


Noordgevel S3

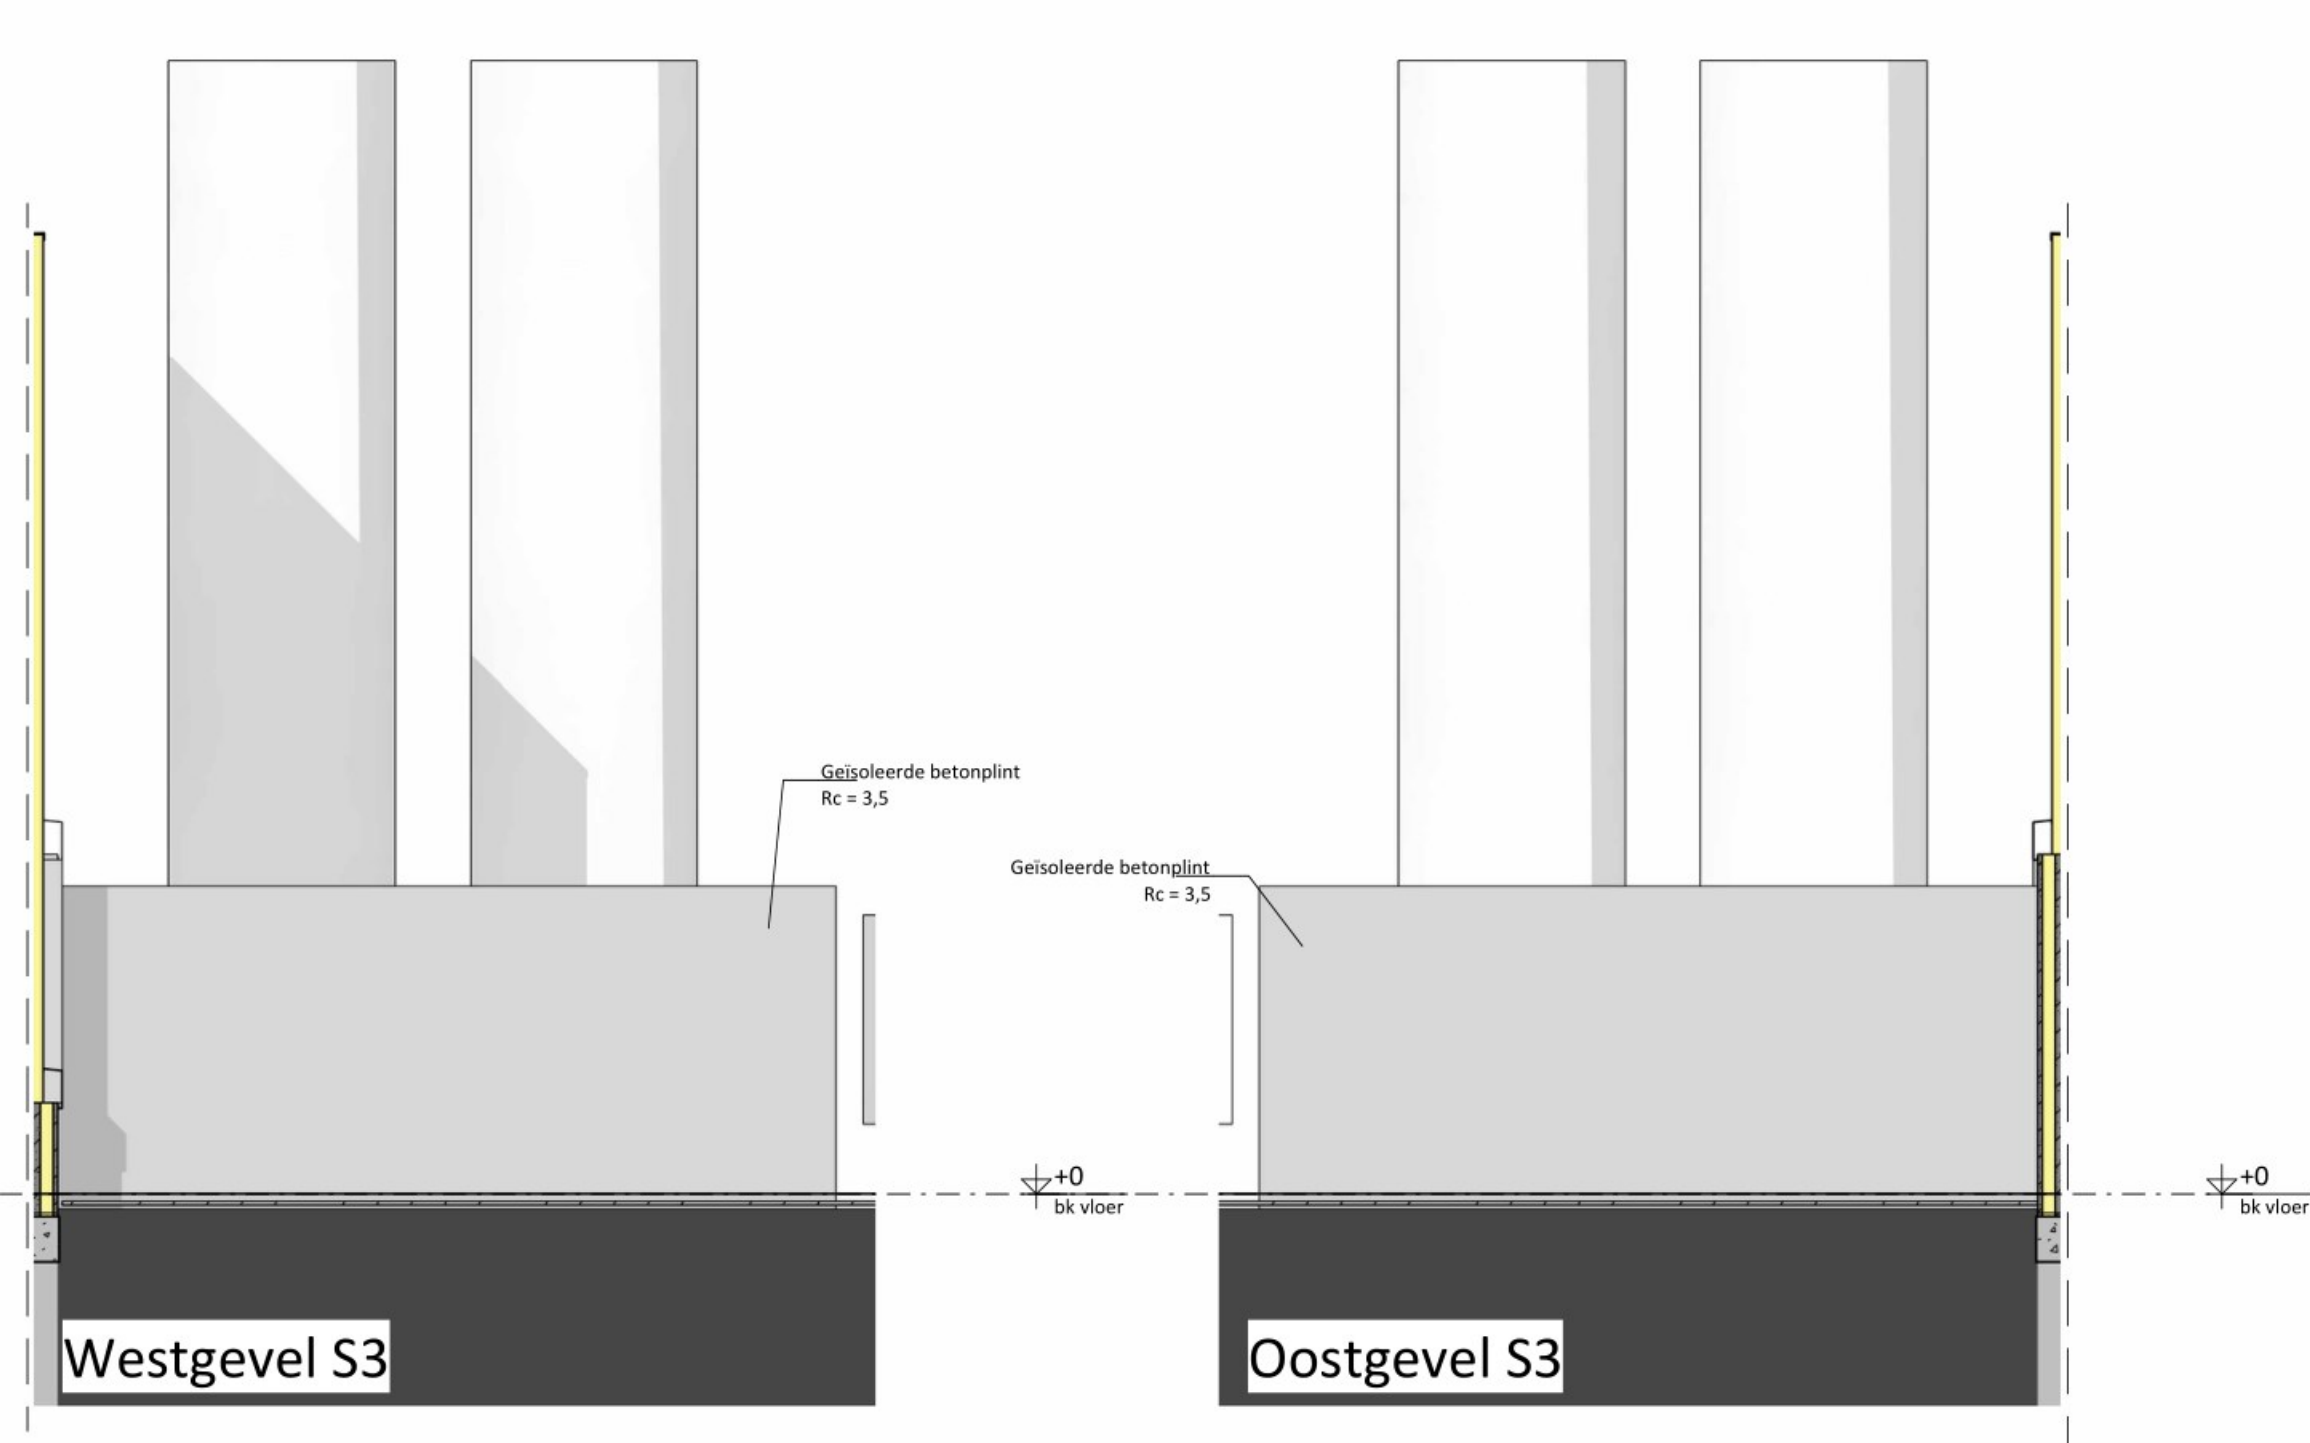


Plattegrond S3

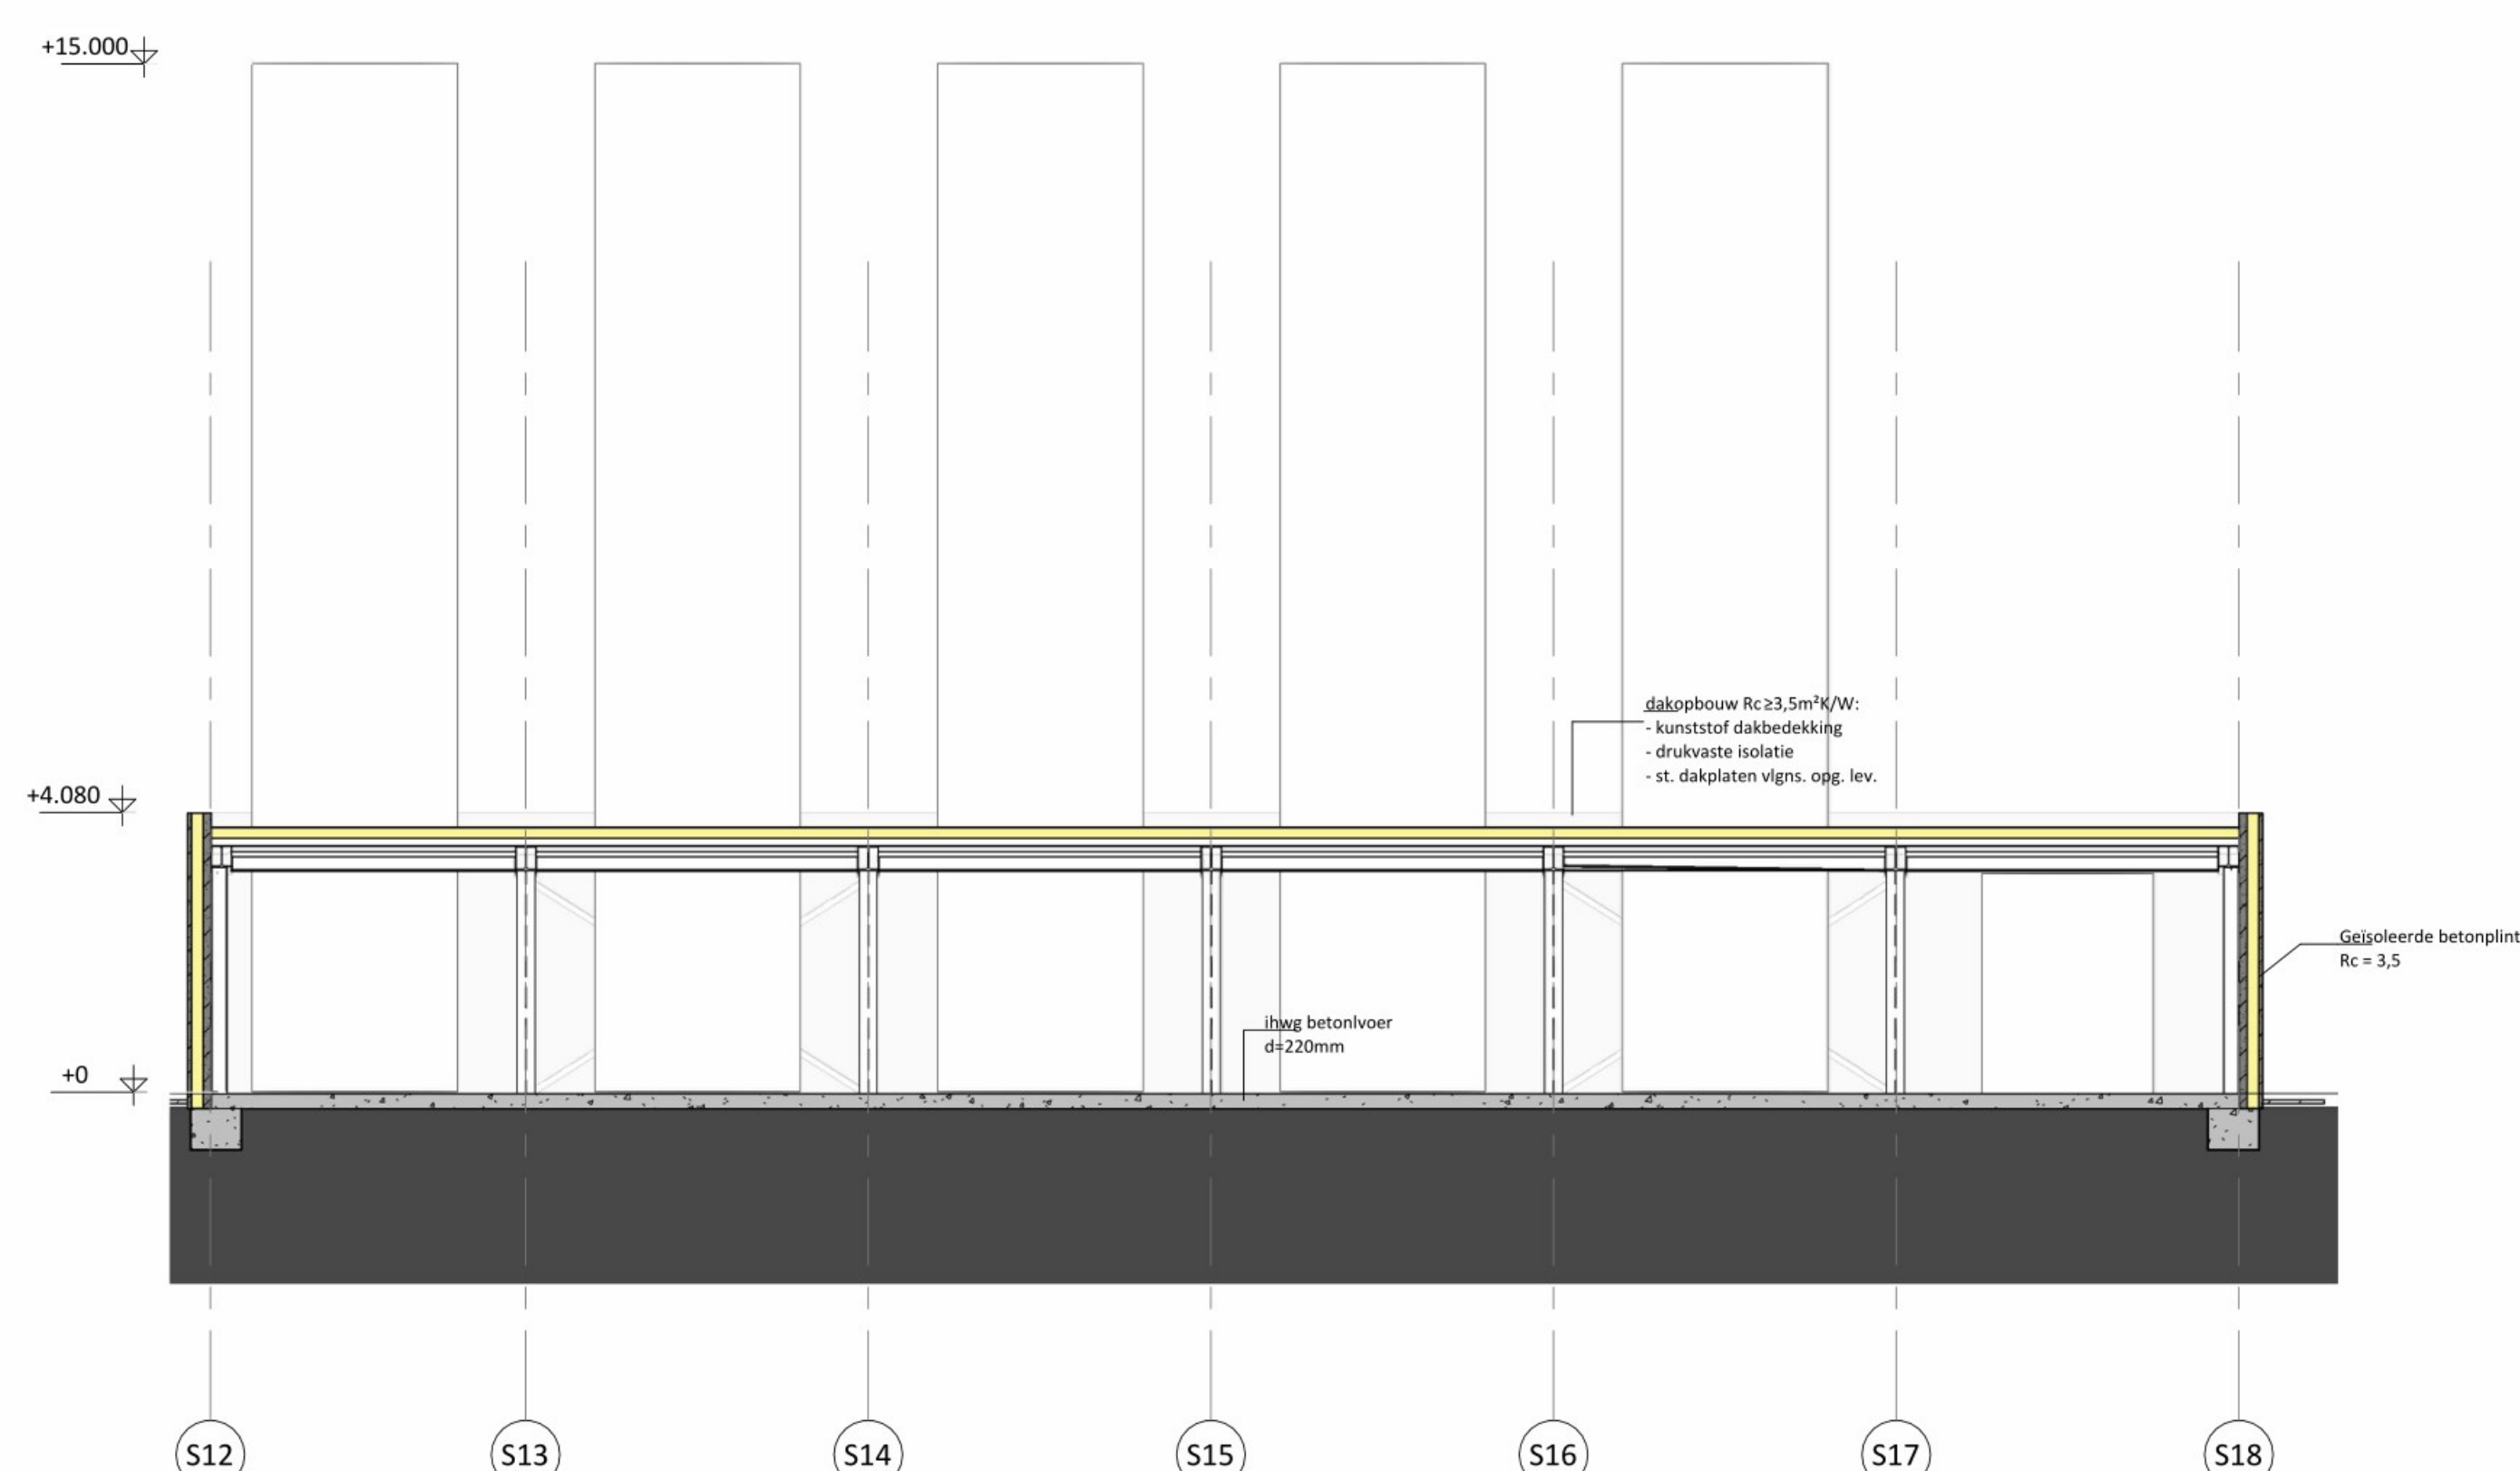

Doorsnede S3-A

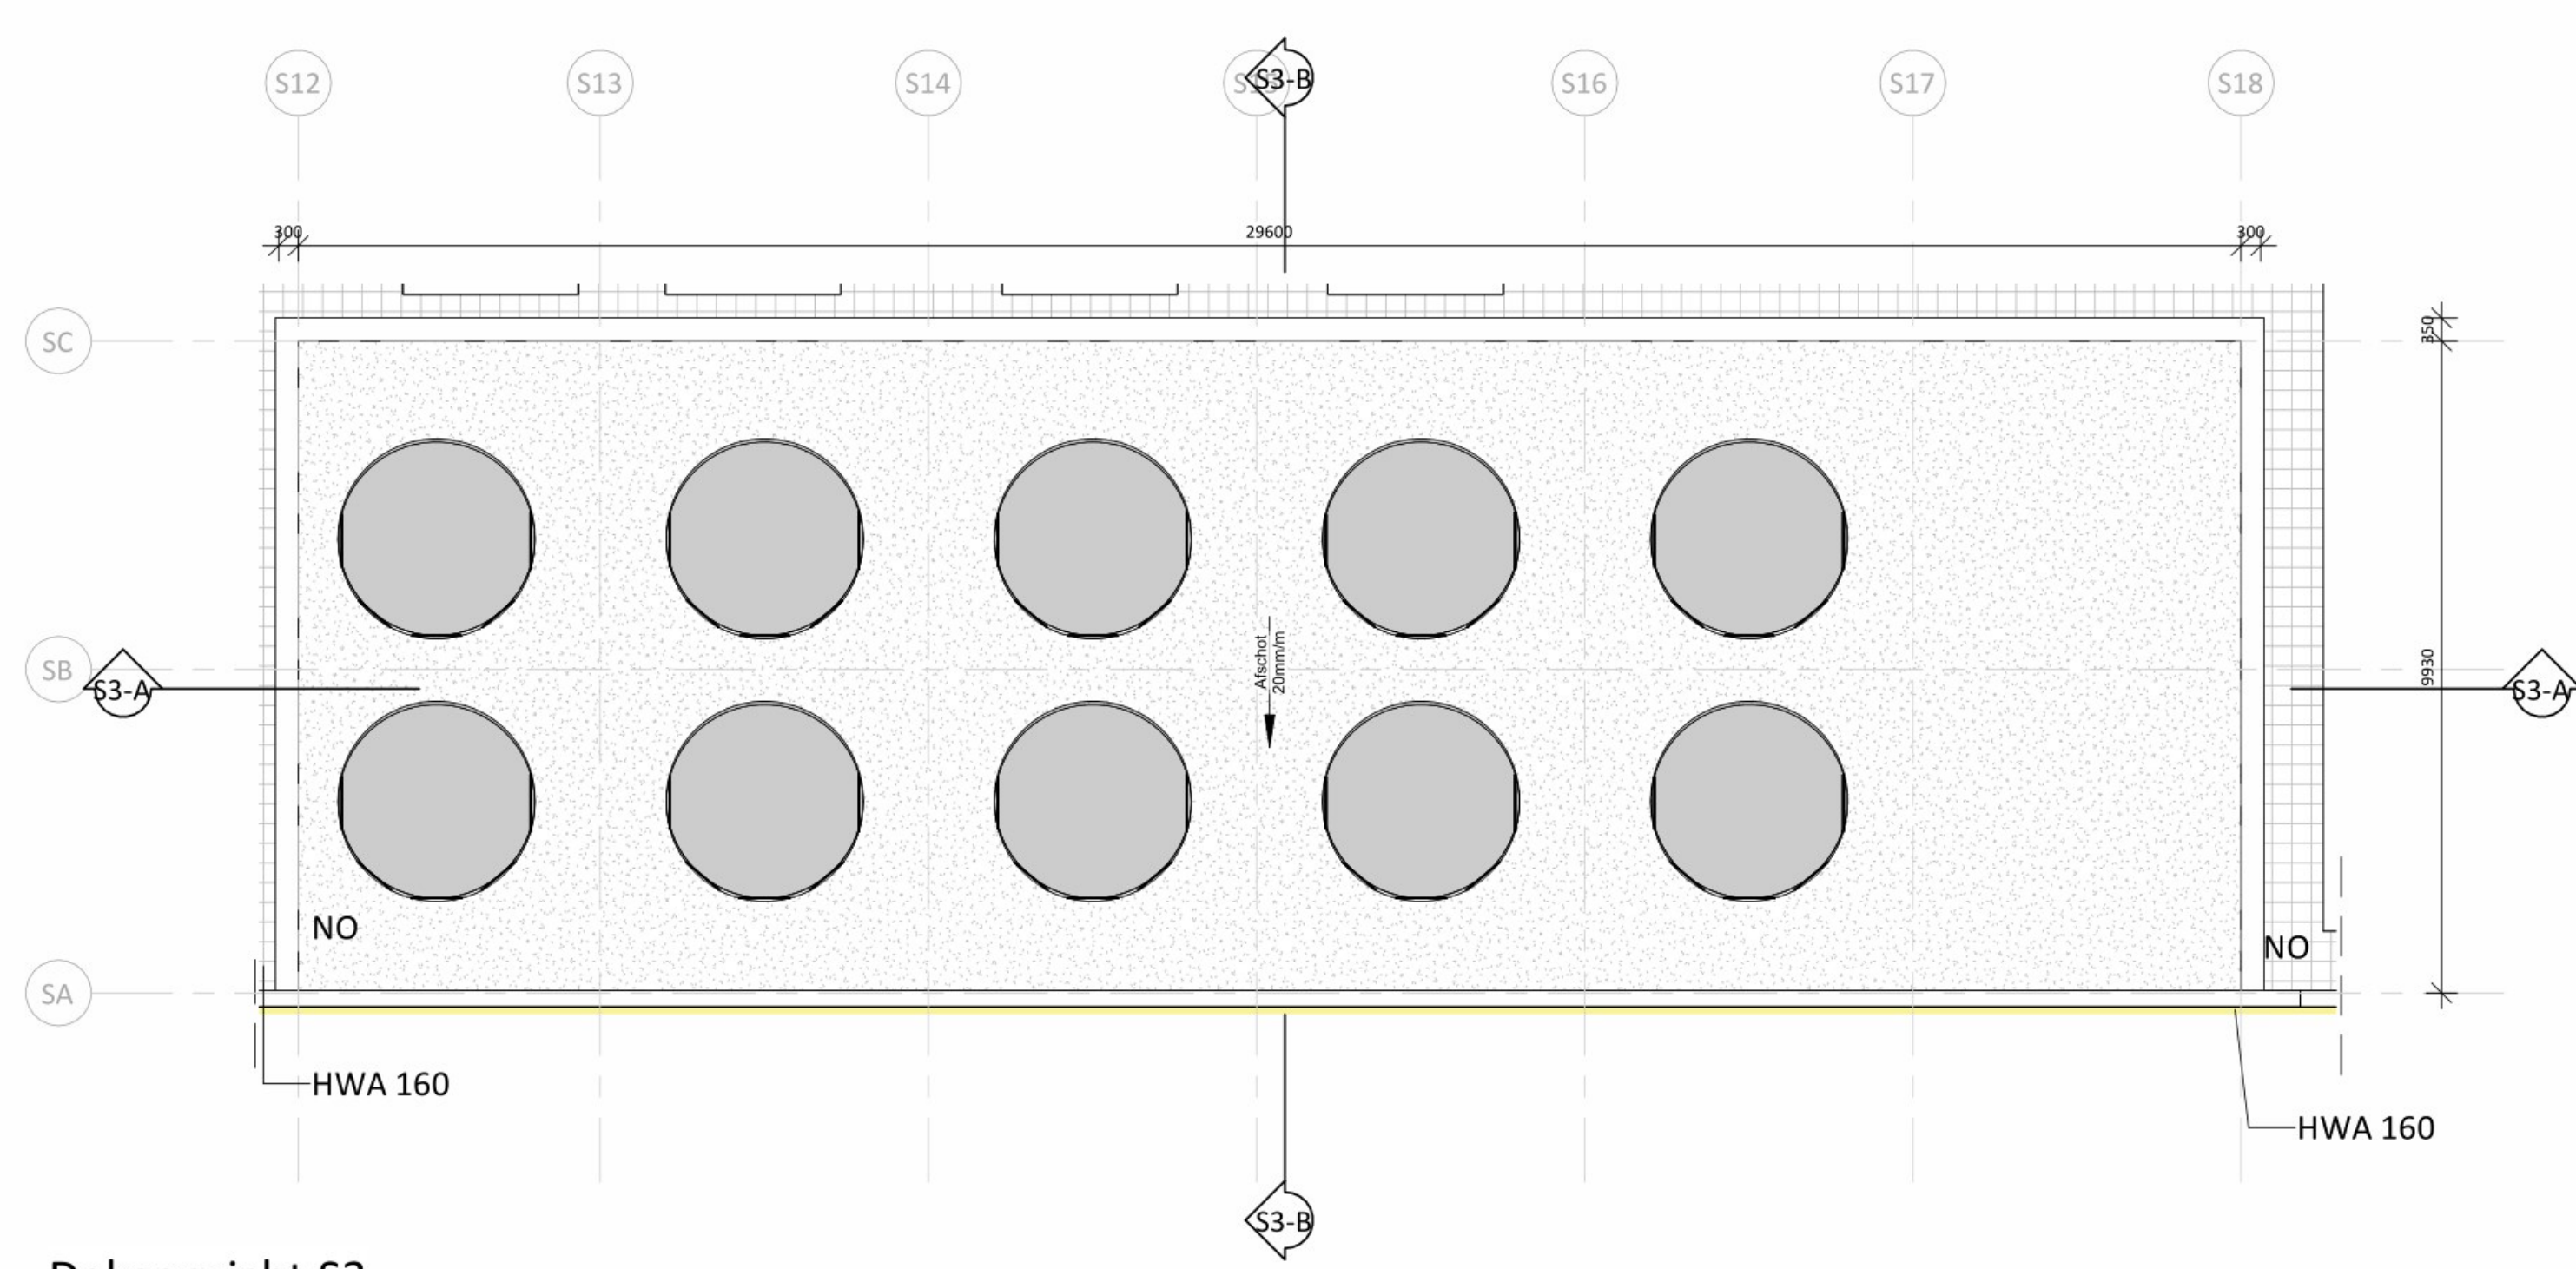


Dakaanzicht S3

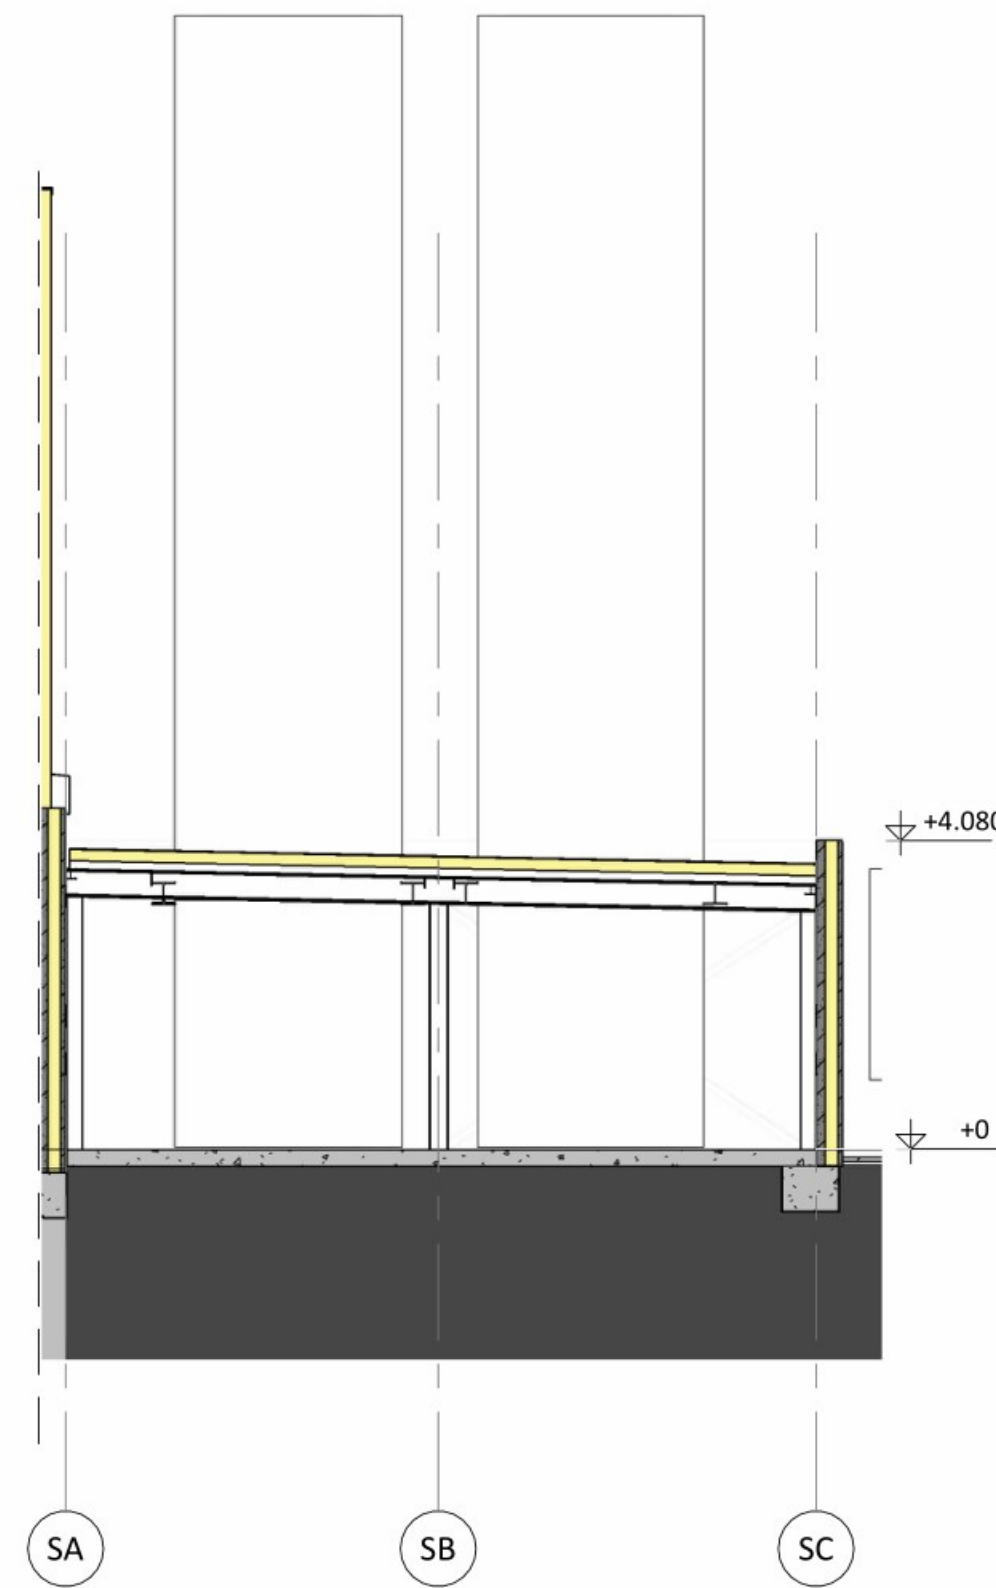

Doorsnede S3-B

RENVOOI	
Sandwichpaneel buitengevel RAL 7042/7016	Sandwichpaneel binnenwanden RAL 9010
Betonnen sandwichpaneel	Dakopbouw
Kalkzandsteen	breedplaatvloer volgens opgave constructeur
Sandwichpaneel	deur zelfsluitend
ihwg Beton	60 min WBDDBO
	vluchtweegsymbool
	hemelwaterafvoer noodoverstort

BOUWBESLUIT
Voor bepaalde bouwbesluit zie tekening T-24DW304 - Bouwbesluit

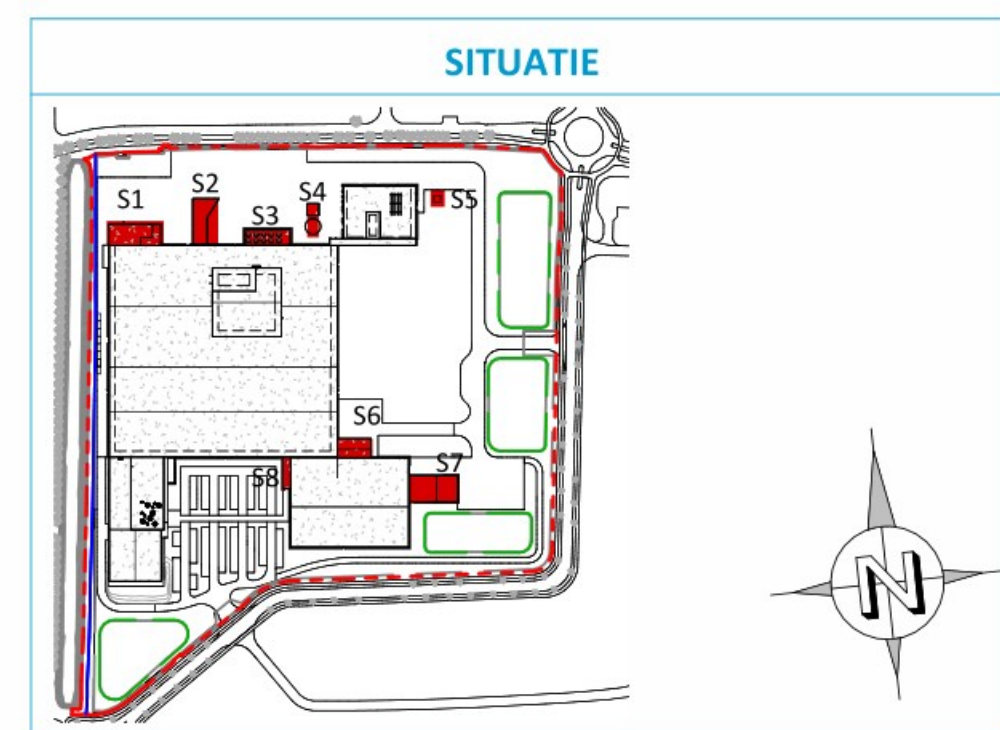

TEKENING IS SCHEMATISCH EN NIET VOOR UITVOERING