
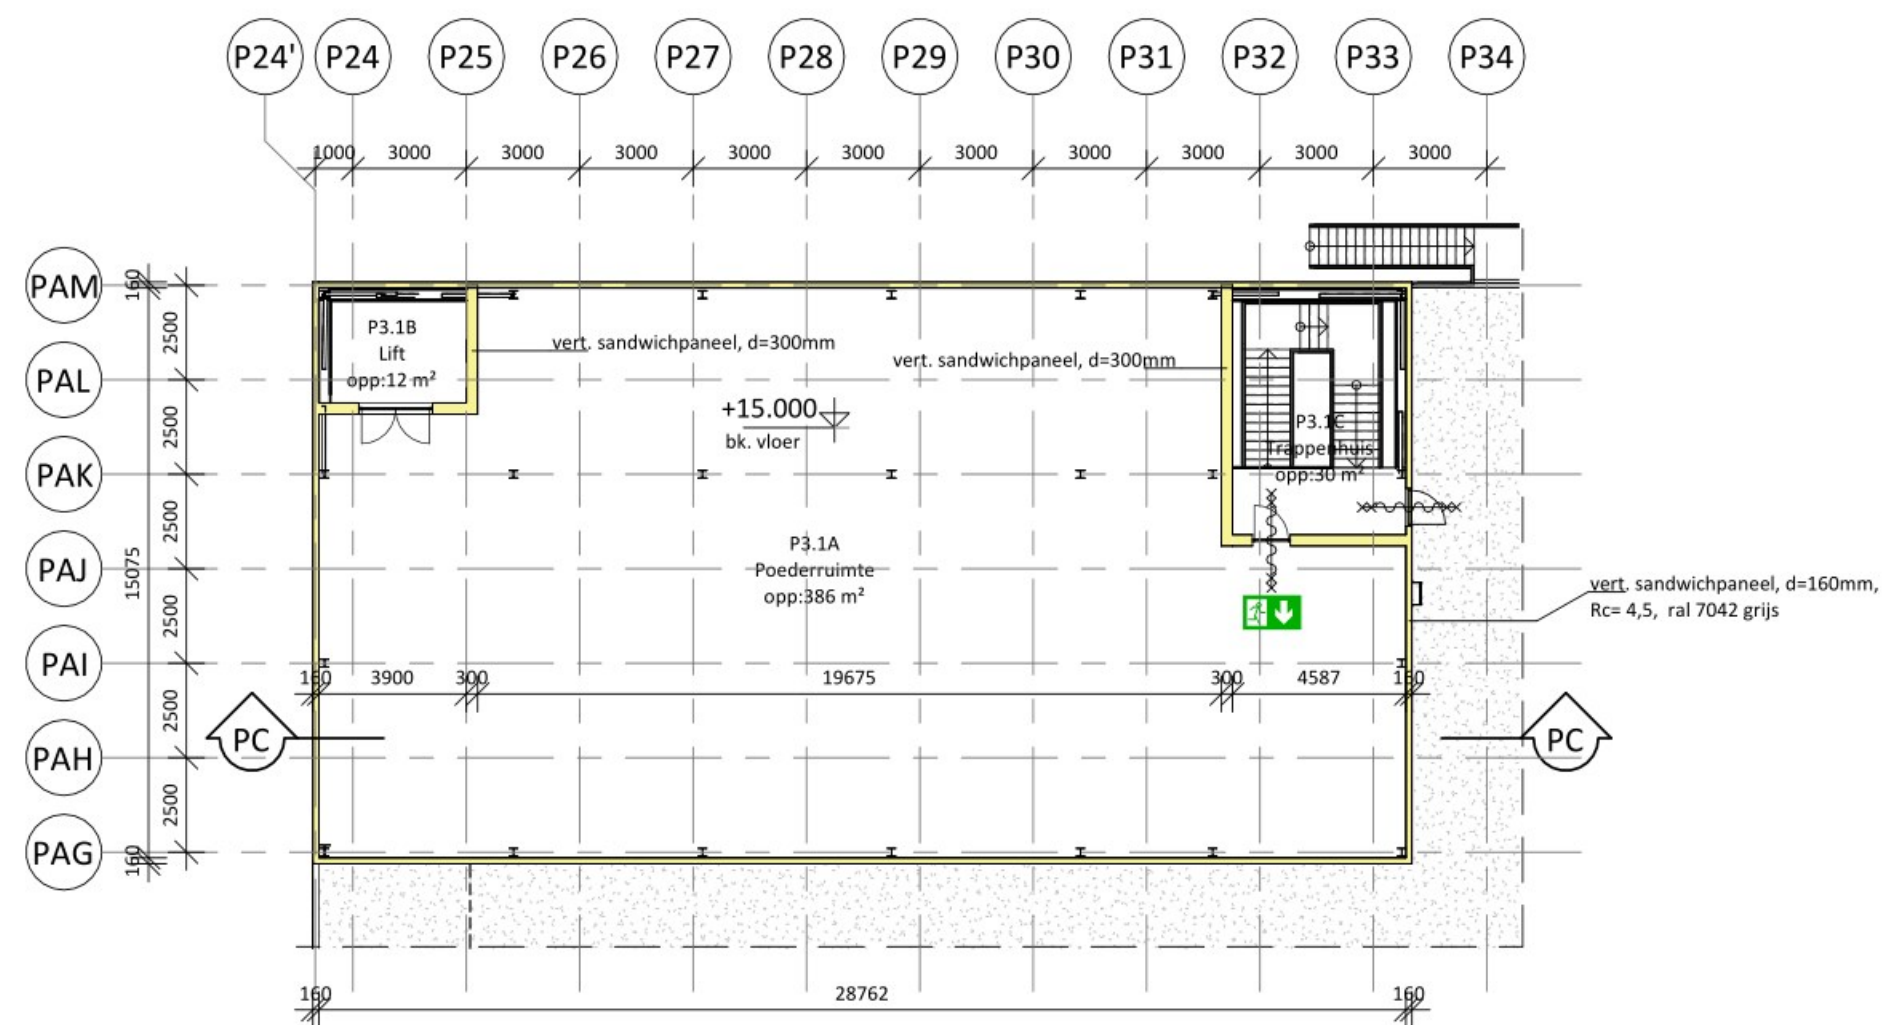
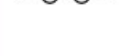


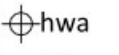

BOUWBESLUIT

Voor bepalingen bouwbesluit zie tekening T-24DW304 - Bouwbesluit

RENVOOI

Sandwichpaneel buitengevel RAL 7042/7016	Sandwichpaneel binnenwanden RAL 9010
 Betonnen sandwichpaneel	 Dakopbouw
 Kalkzandsteen	 breedplaatvloer volgens opgave constructeur
 Sandwichpaneel	 deur zelfsluitend
 ihwg Beton	 60 min WBDBO
	 vluchtwegsymbool
	 hwa NO hemelwaterafvoer noodoverstort

SITUATIE



TEKENING IS SCHEMATISCH EN NIET VOOR UITVOERING

Cloetta

revisie datum get. gec. omschrijving

A Sustainable Future

Aanvraag omgevingsvergunning bouwen - Productie
Plattegrond verdieping 3 productiegebouw

uticon
ENGINEERS
committed to excellence

www.uticon.nl www.uticon.be

PROJECT	004039
OPDRACHTGEVER	Cloetta Holland B.V.
PLAATS	Roosendaal
ENGINEER	
GECONTROLEER	
VRUJEGEVEN	
TEKENING NUM	
AMERIKAANSE PROJECTIE	
DATUM	12-04-2023
SCHAAL	1:200
FORMAAT	A2 (594x420)

P-24DW314

ALLE RECHTEN ZIJN GERESERVEERD. GEHEEL OF GEDEELTELIJK REPRODUCEREN IS VERBODEN ZONDER SCHRIFTELIJKE TOESTEMMING VAN DE EIGENAAR.