






Fundering/ begane grondvloer
Schaal: 1 : 100

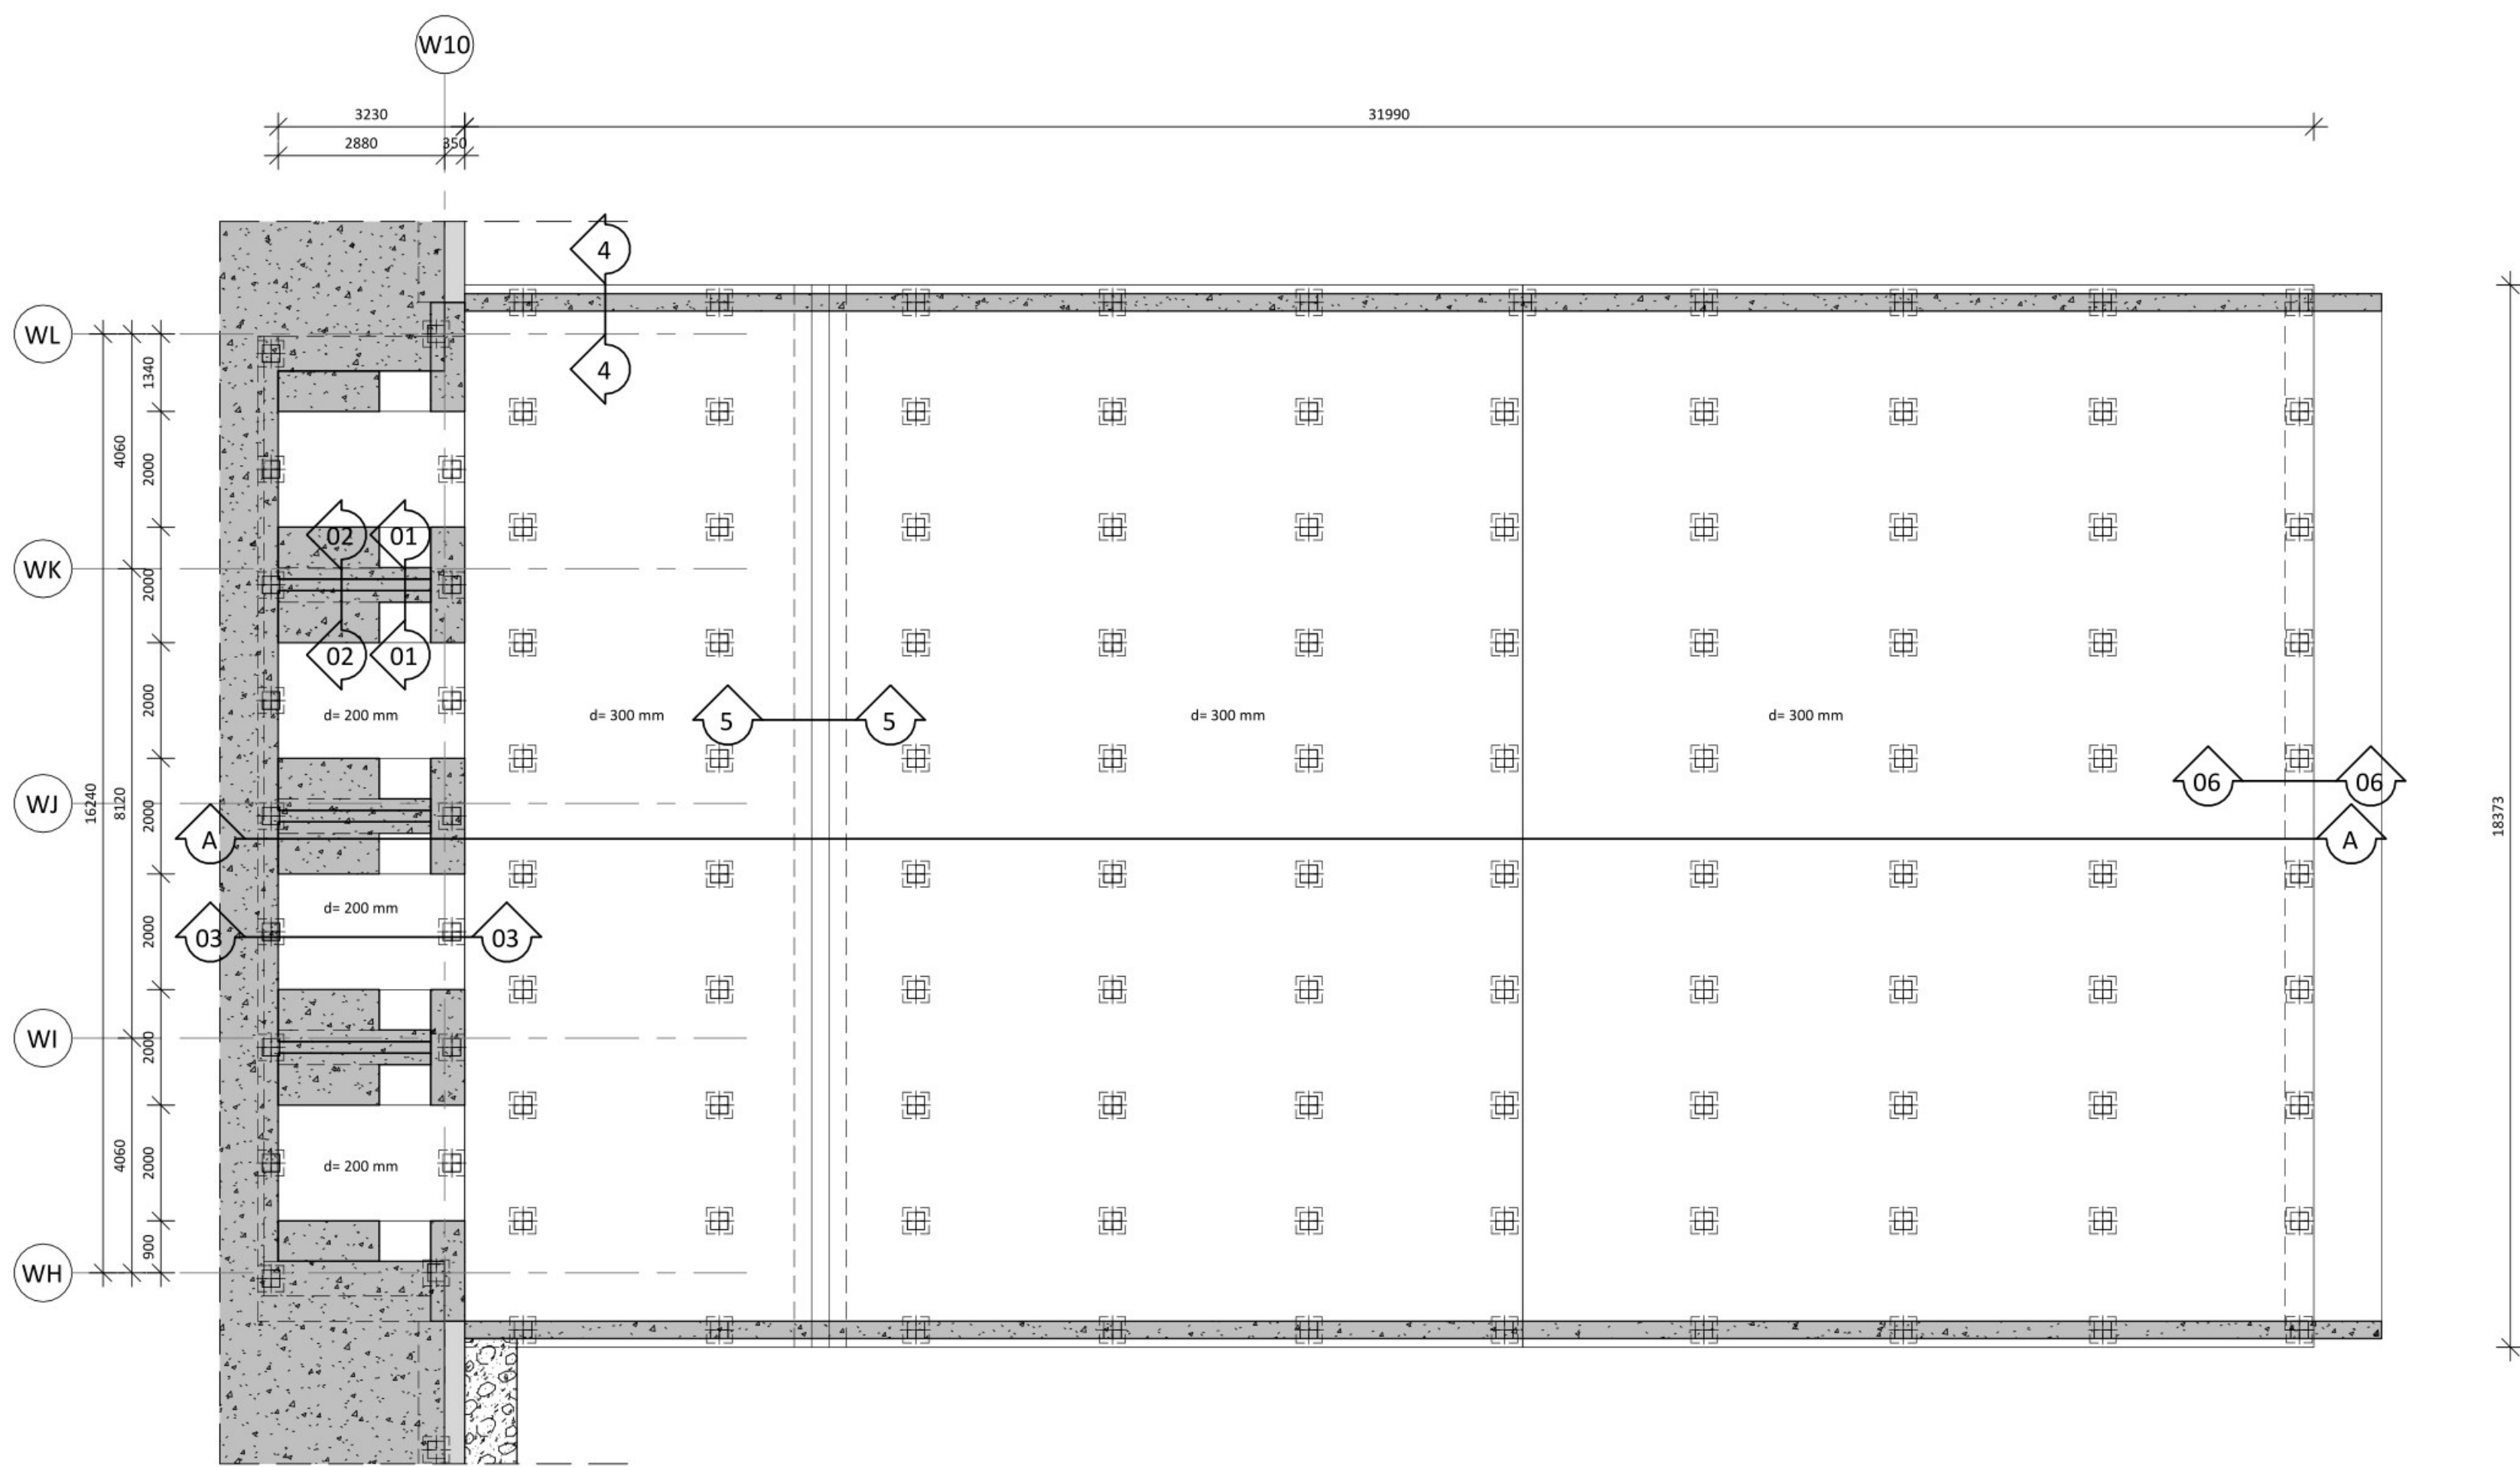


Vloer laad- en loskuil
Schaal: 1 : 100

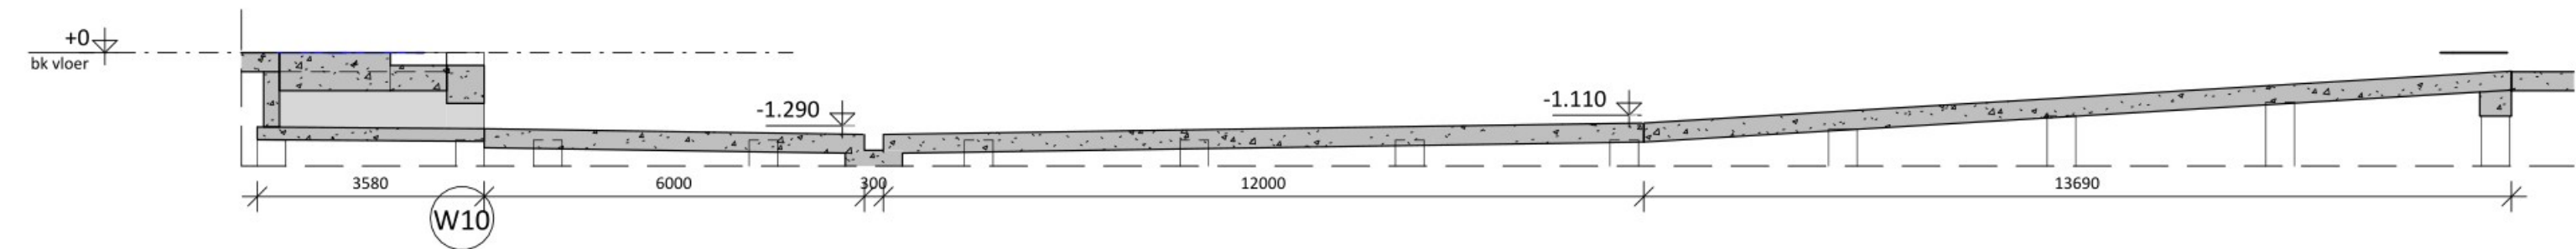


Doorsnede A
Schaal: 1 : 100

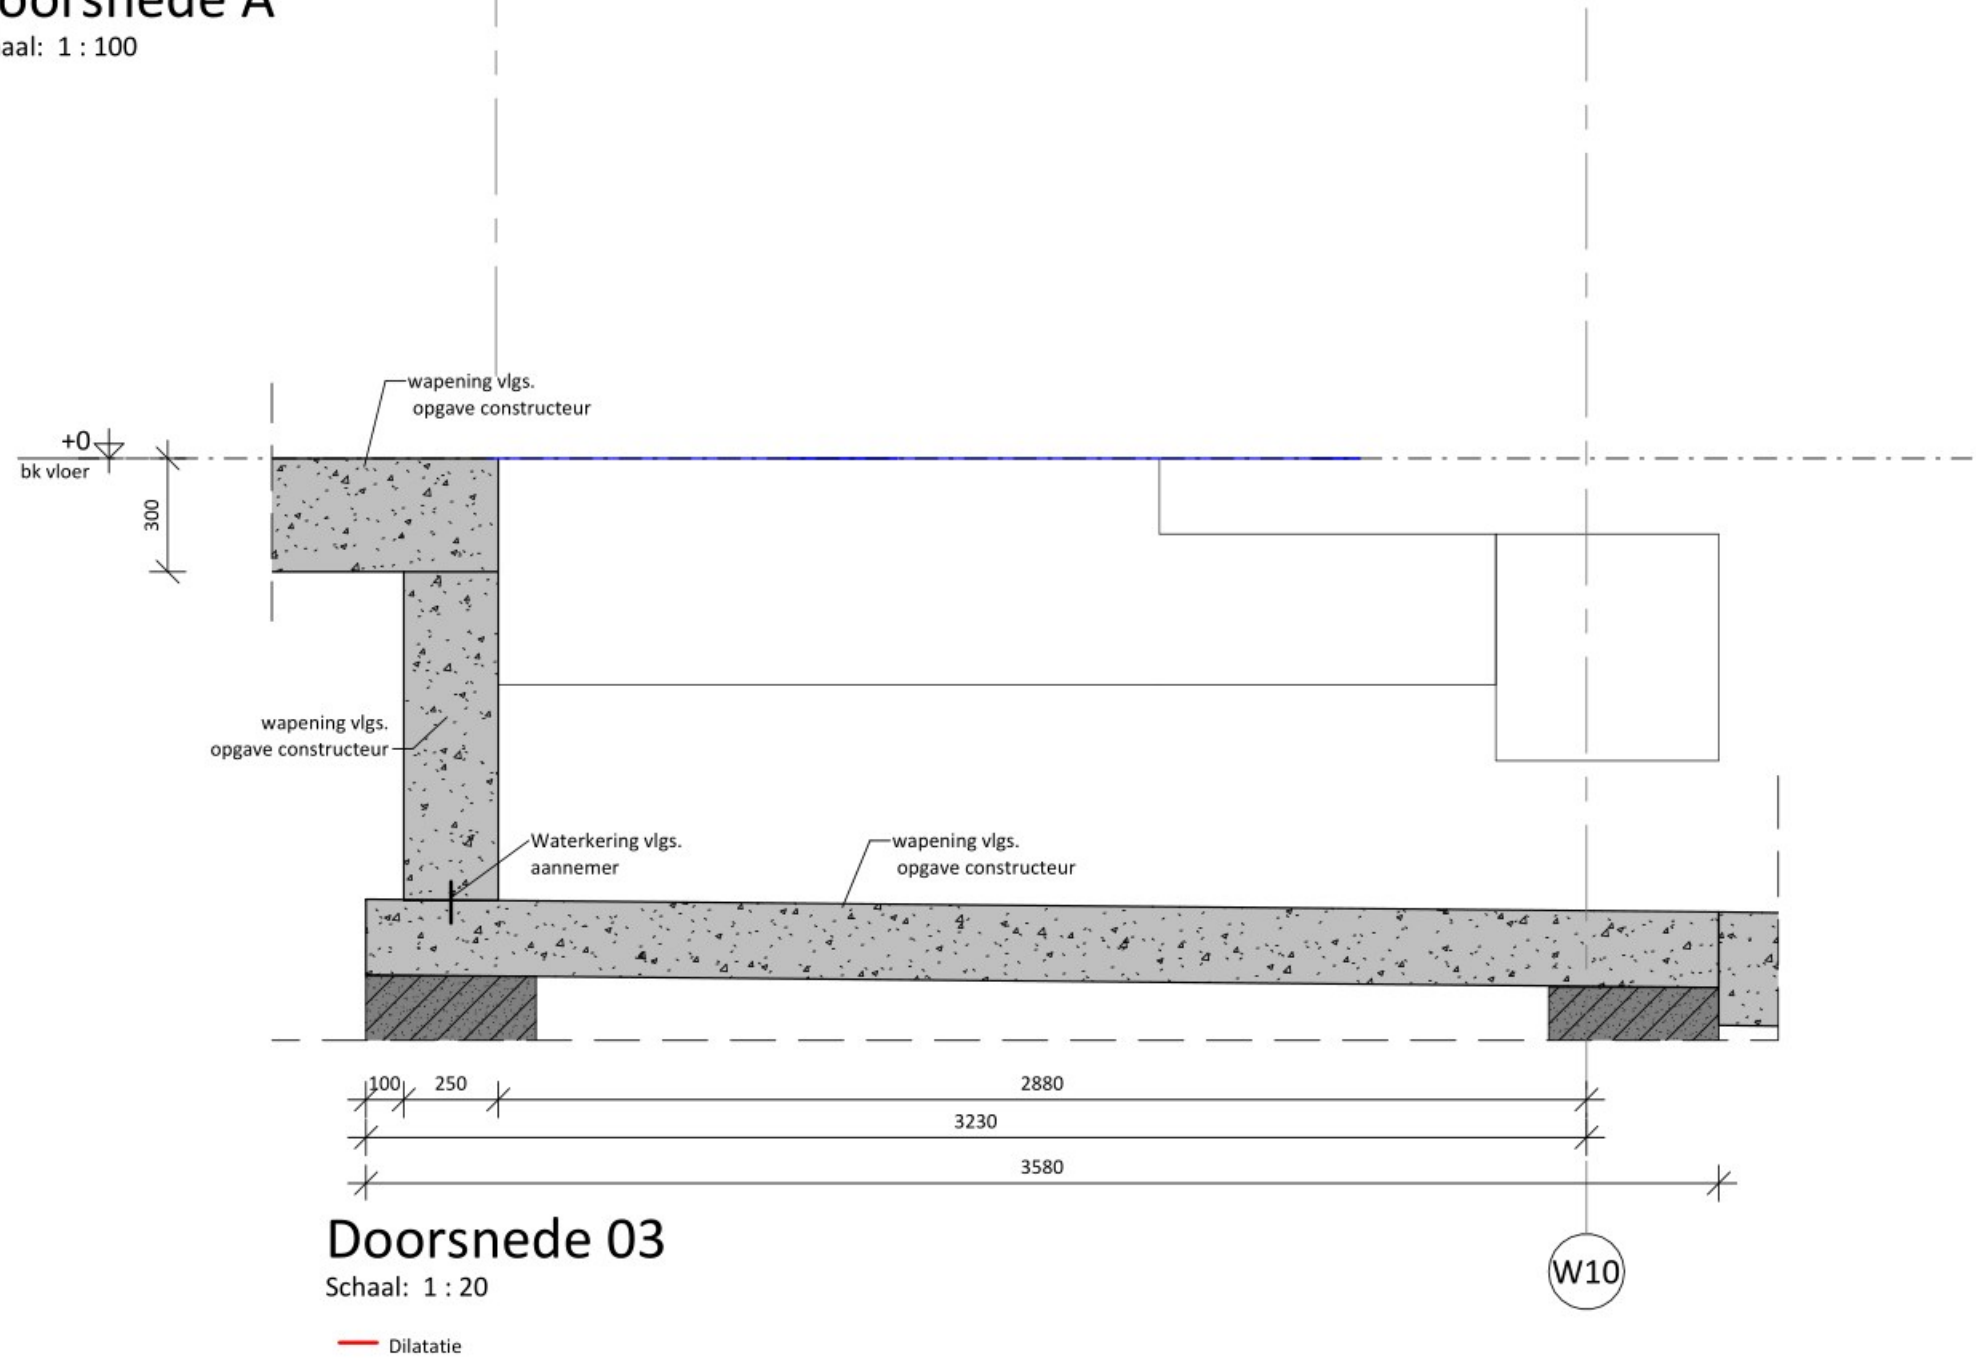


Doorsnede 03
Schaal: 1 : 20

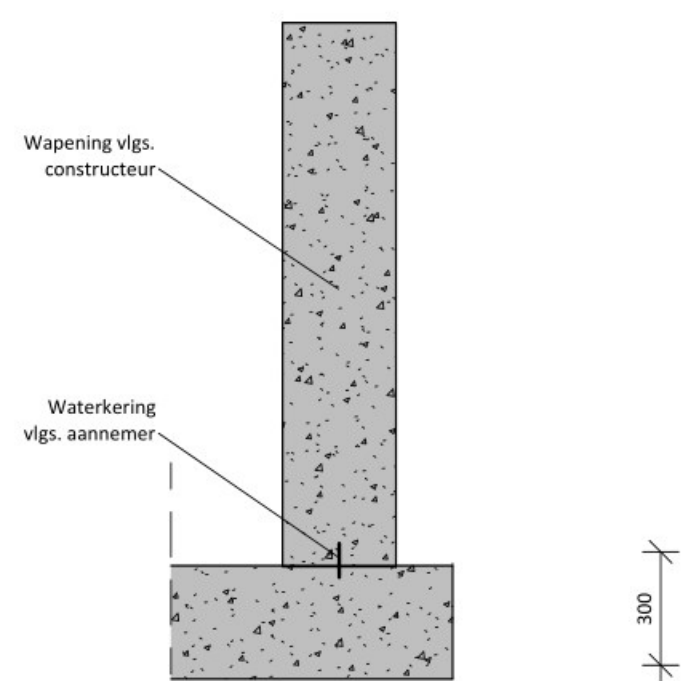


Doorsnede 04
Schaal: 1 : 20

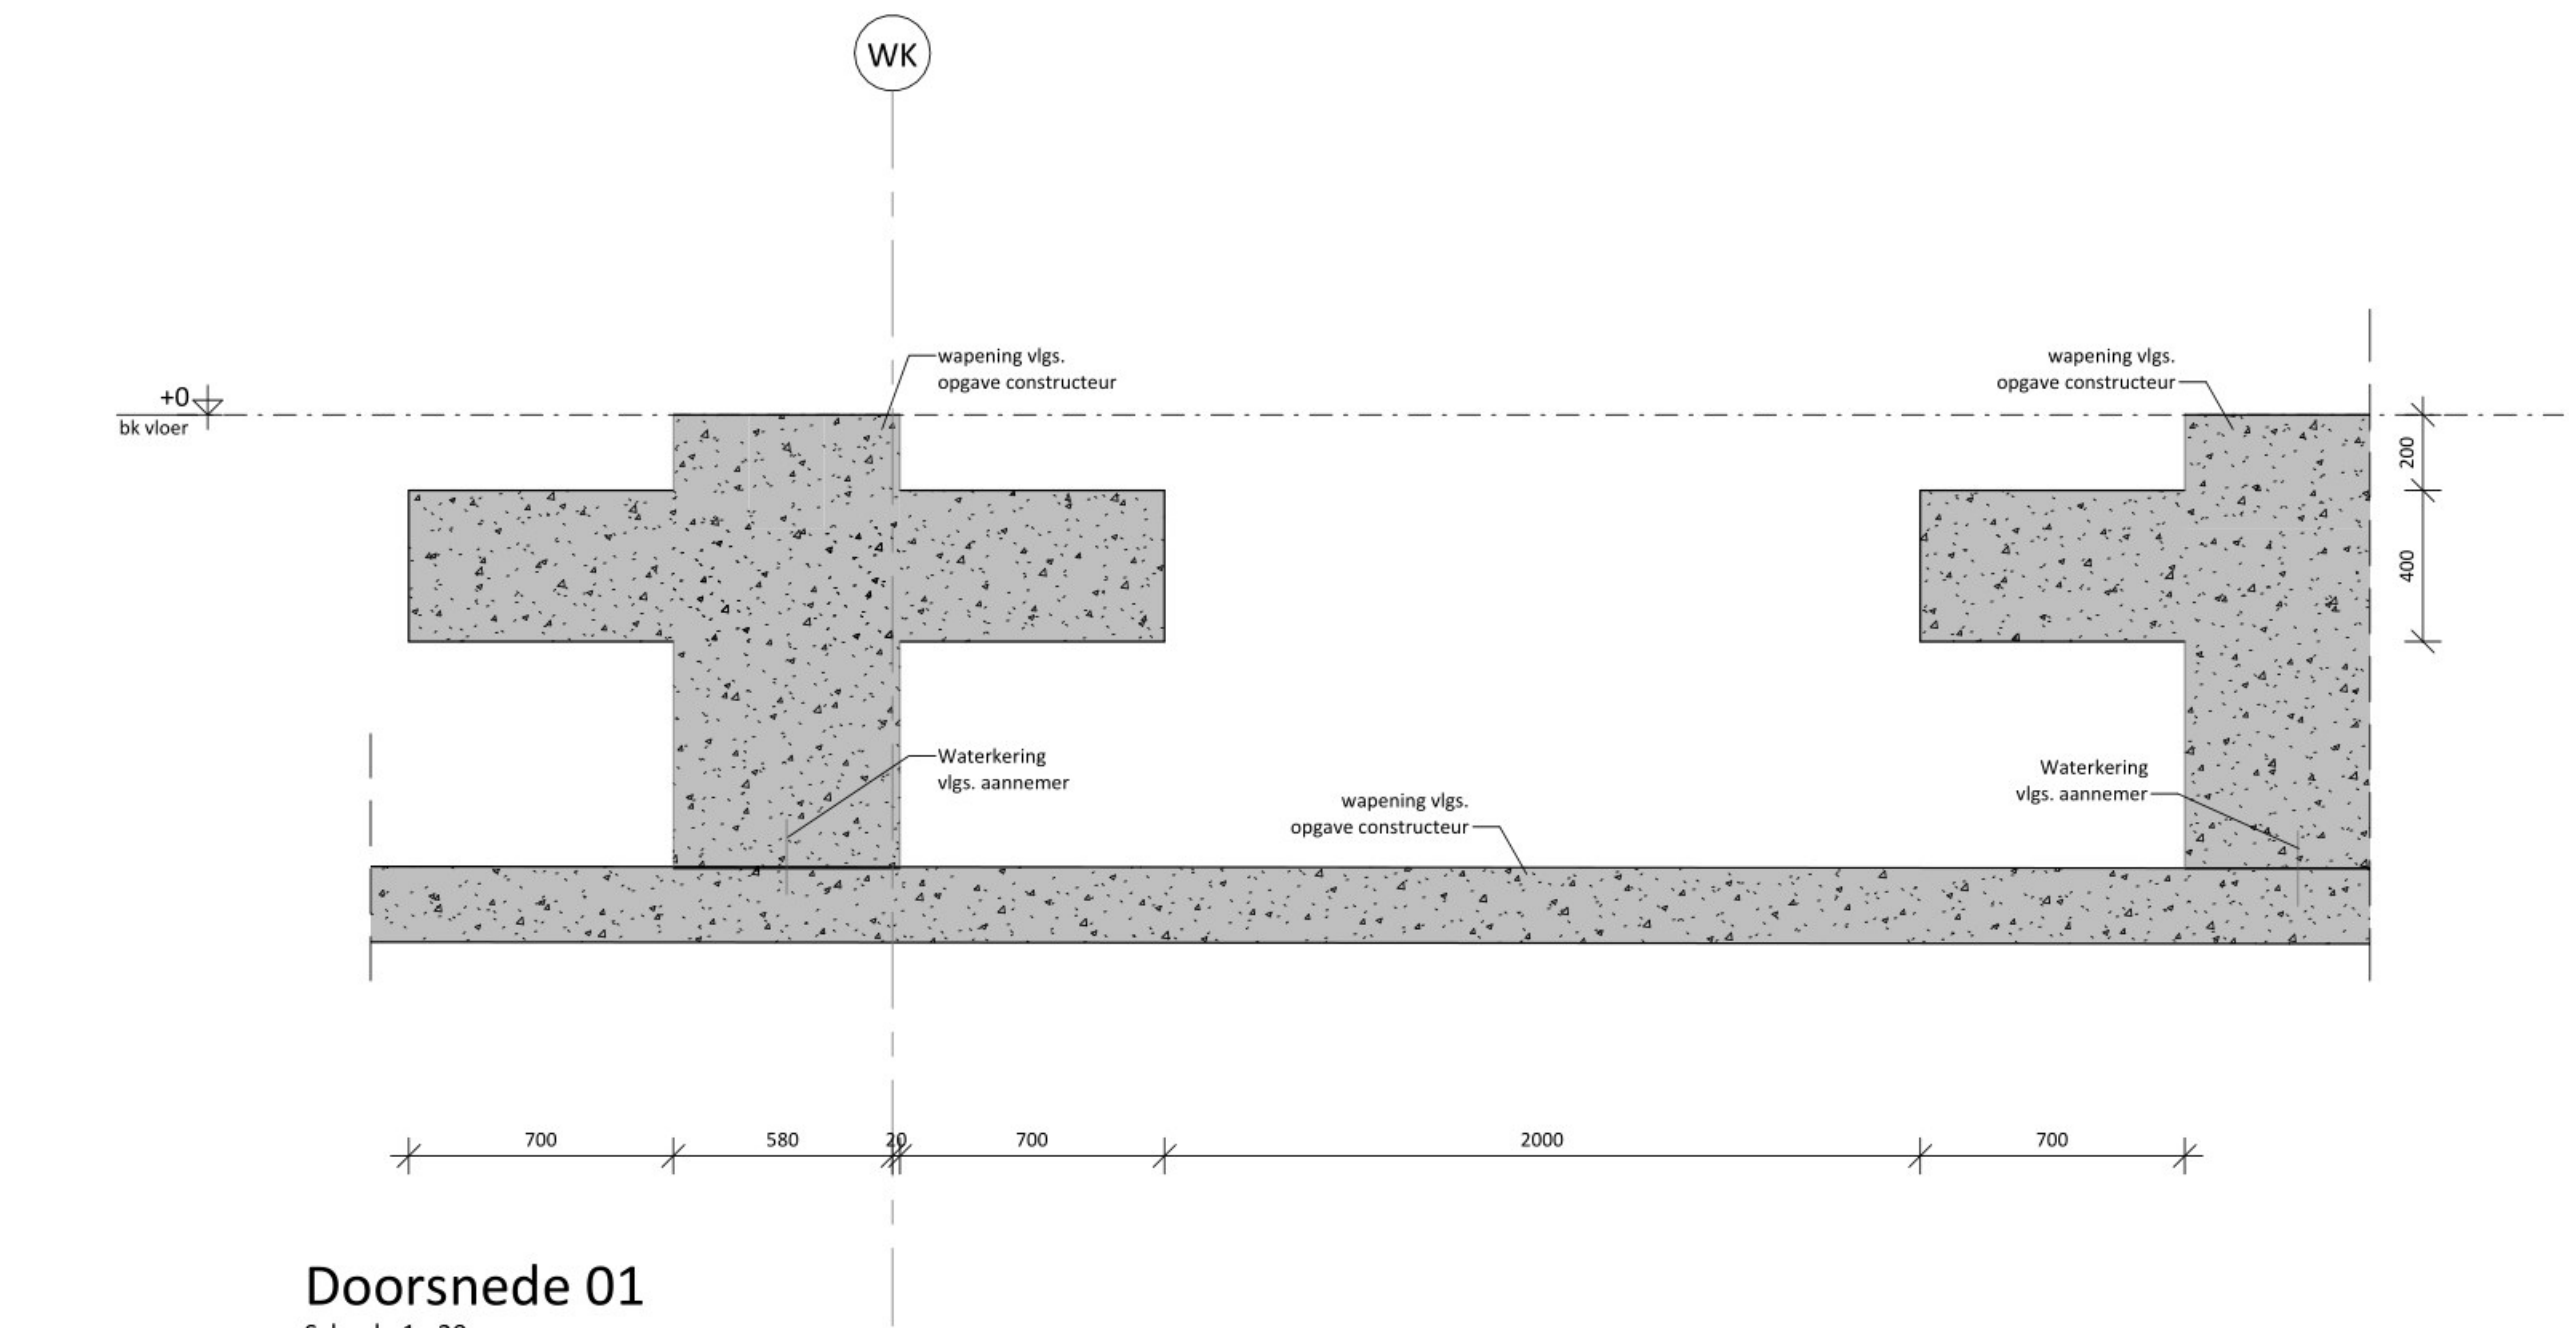


Doorsnede 01
Schaal: 1 : 20

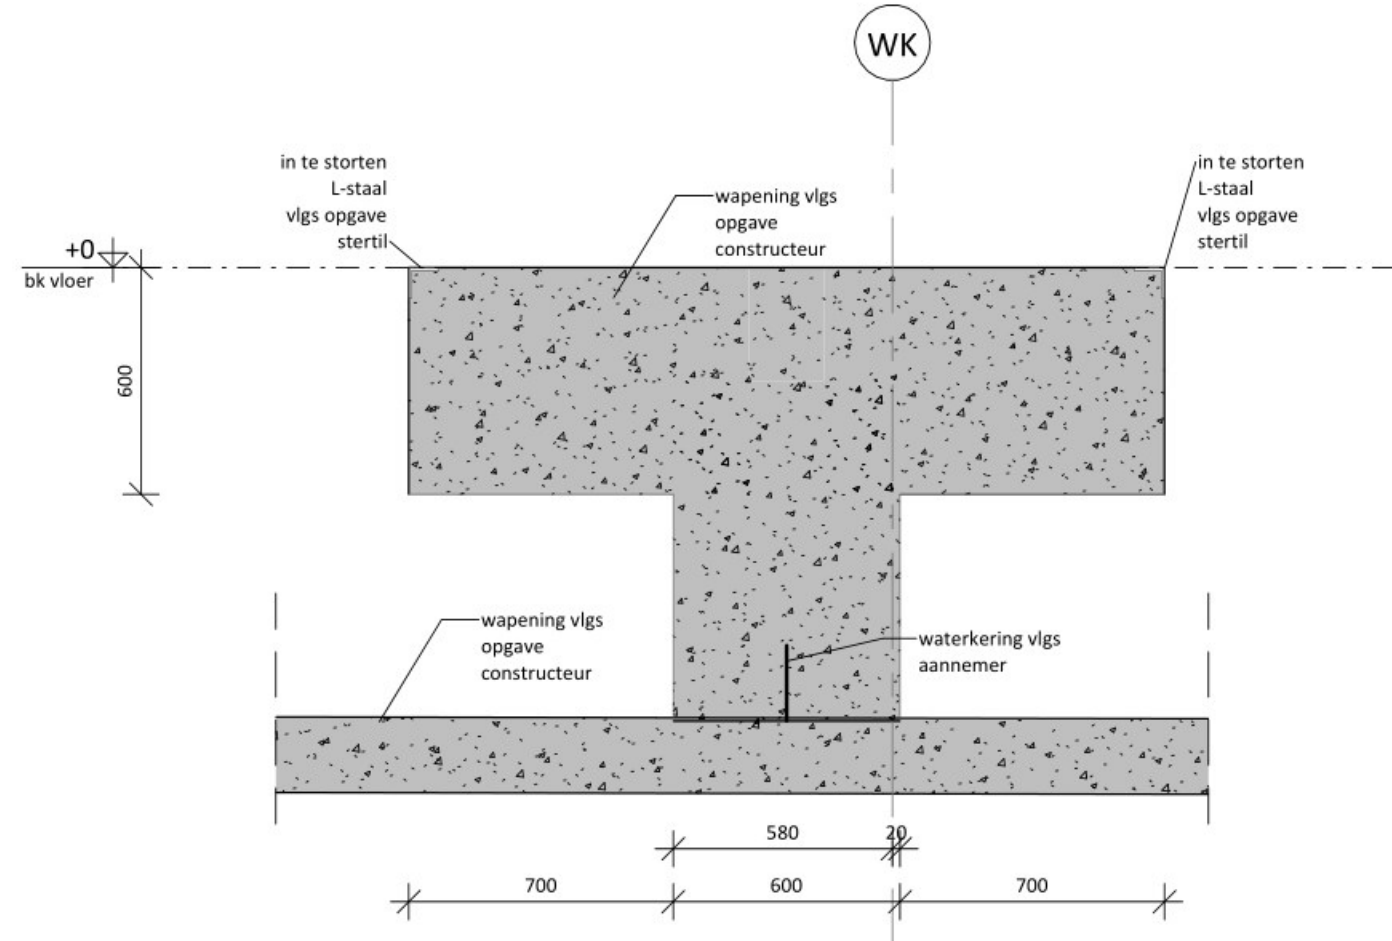

Doorsnede 02
Schaal: 1 : 20

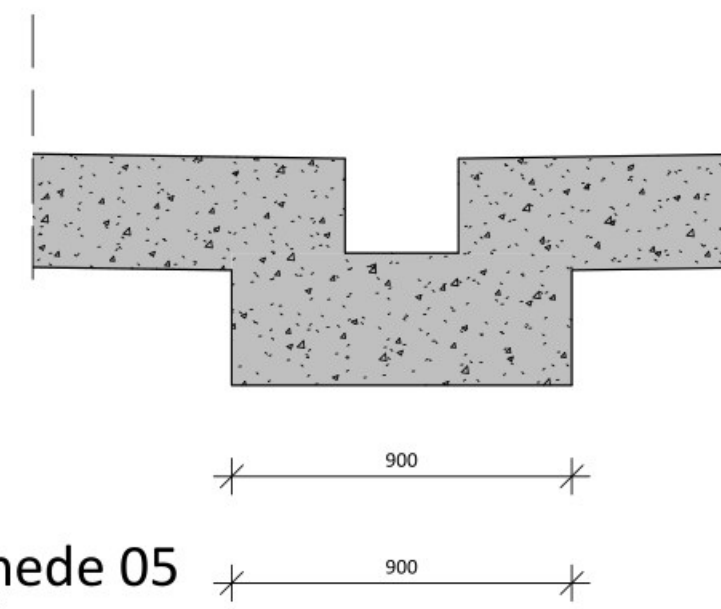

Doorsnede 05
Schaal: 1 : 20

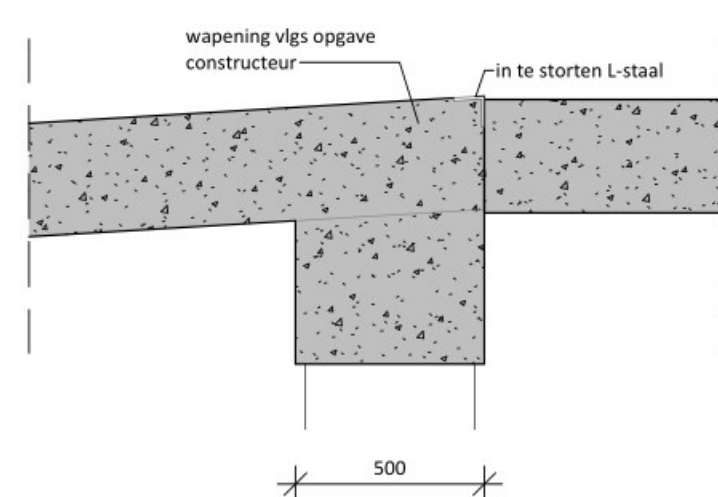


Doorsnede 06
Schaal: 1 : 20

Constructieve uitgangspunten zie rapport
004039G-CR300 constructieve uitgangspunten

BEREKENING PALENPLAN
VOLGENS OPGAVE CONSTRUCTEUR
O.B.V. FUNDERINGSADVIES EN SONDEERRAPPORT

BEREKENING CONSTRUCTIE EN FUNDERING
VOLGENS OPGAVE CONSTRUCTEUR

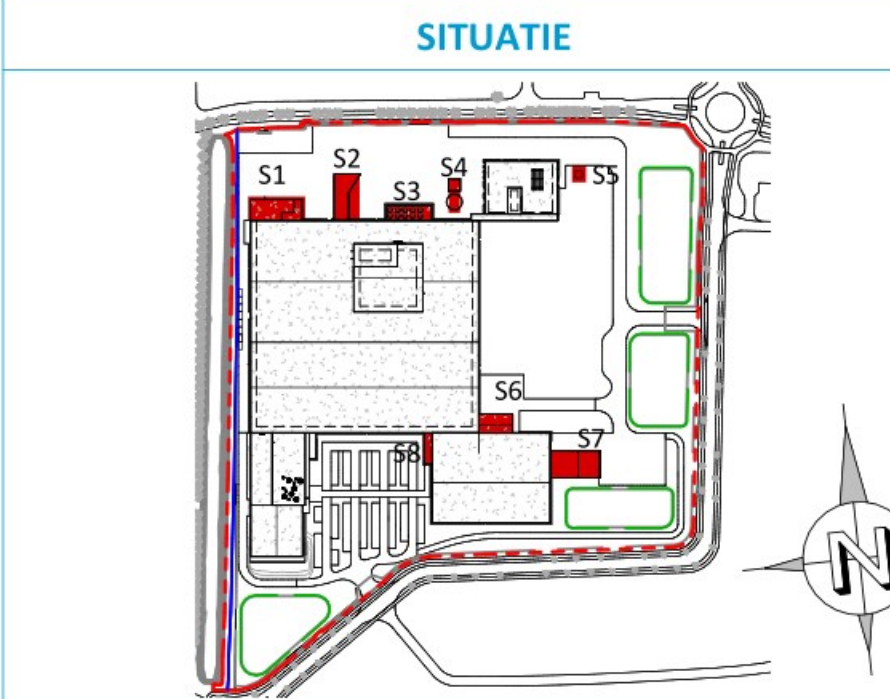

TEKENING IS SCHEMATISCH EN NIET VOOR UITVOERING

Cloetta