




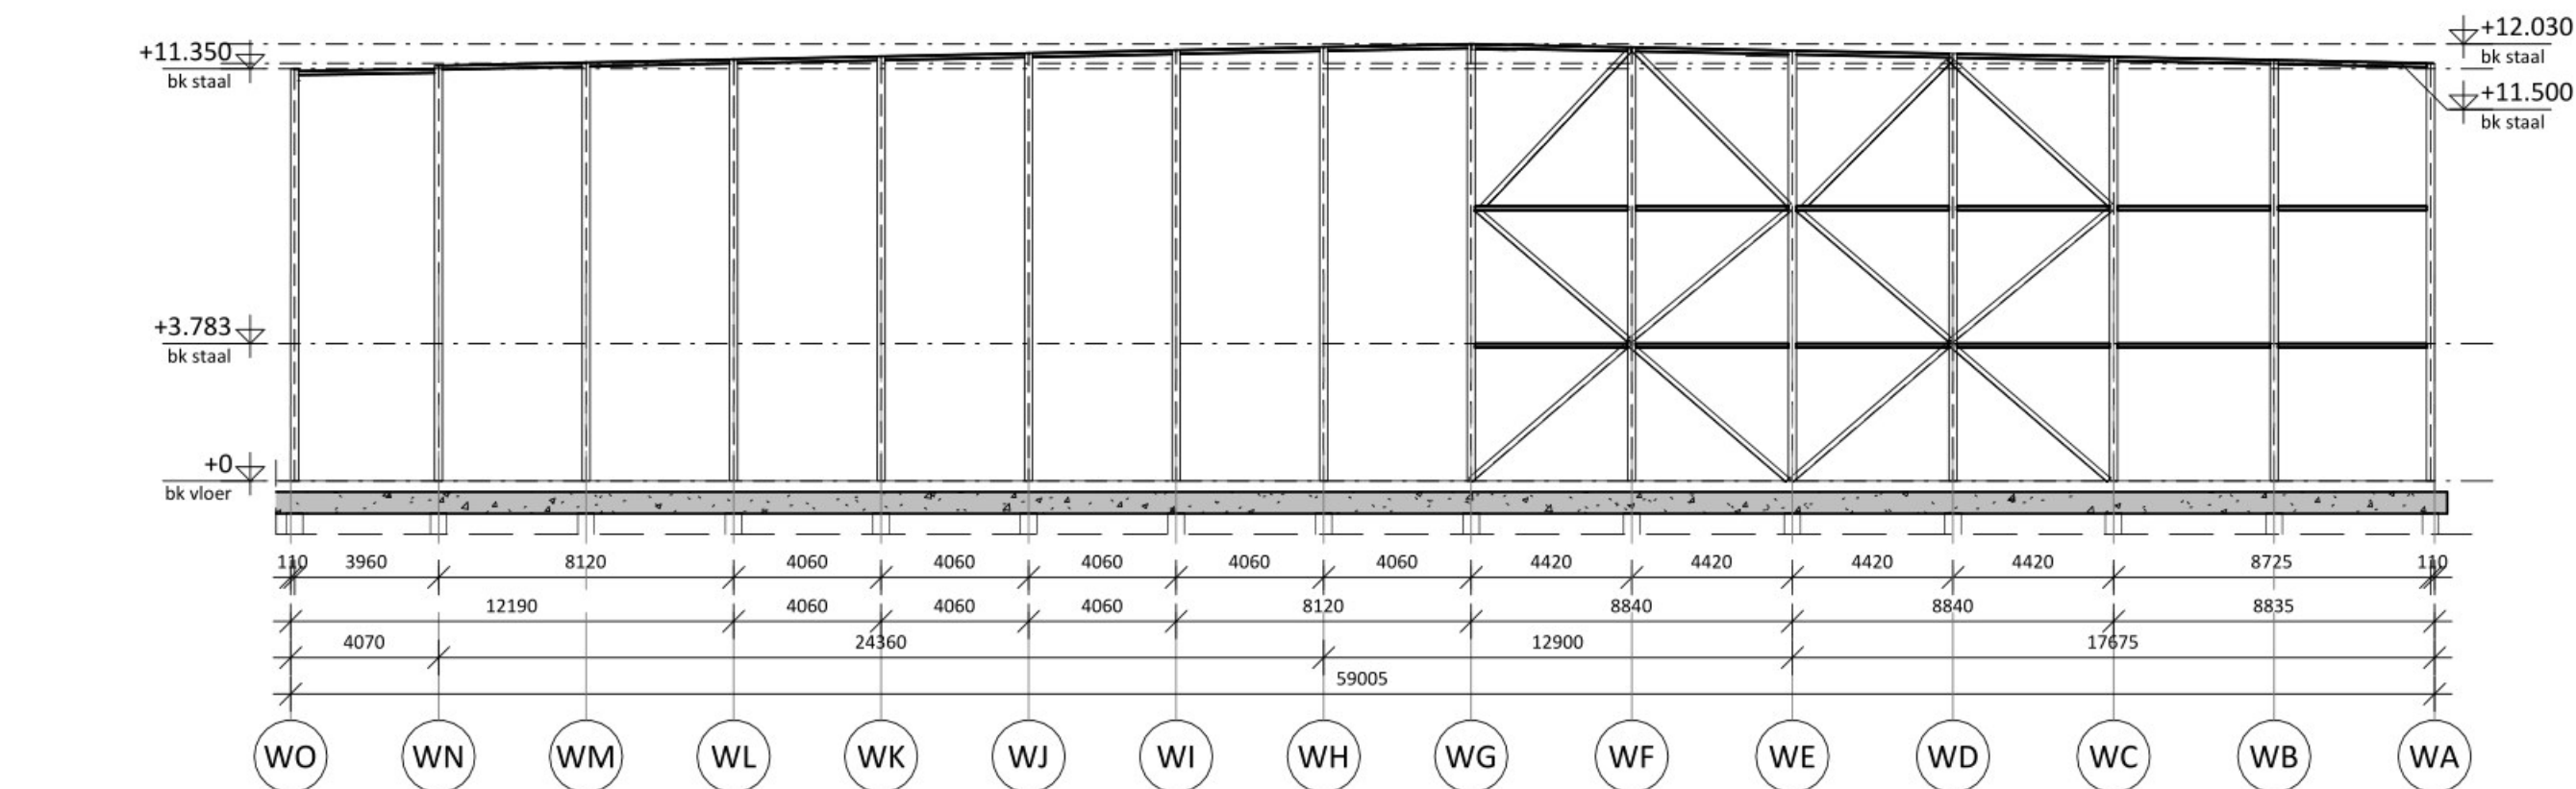


Doorsnede as W01
Schaal: 1 : 200

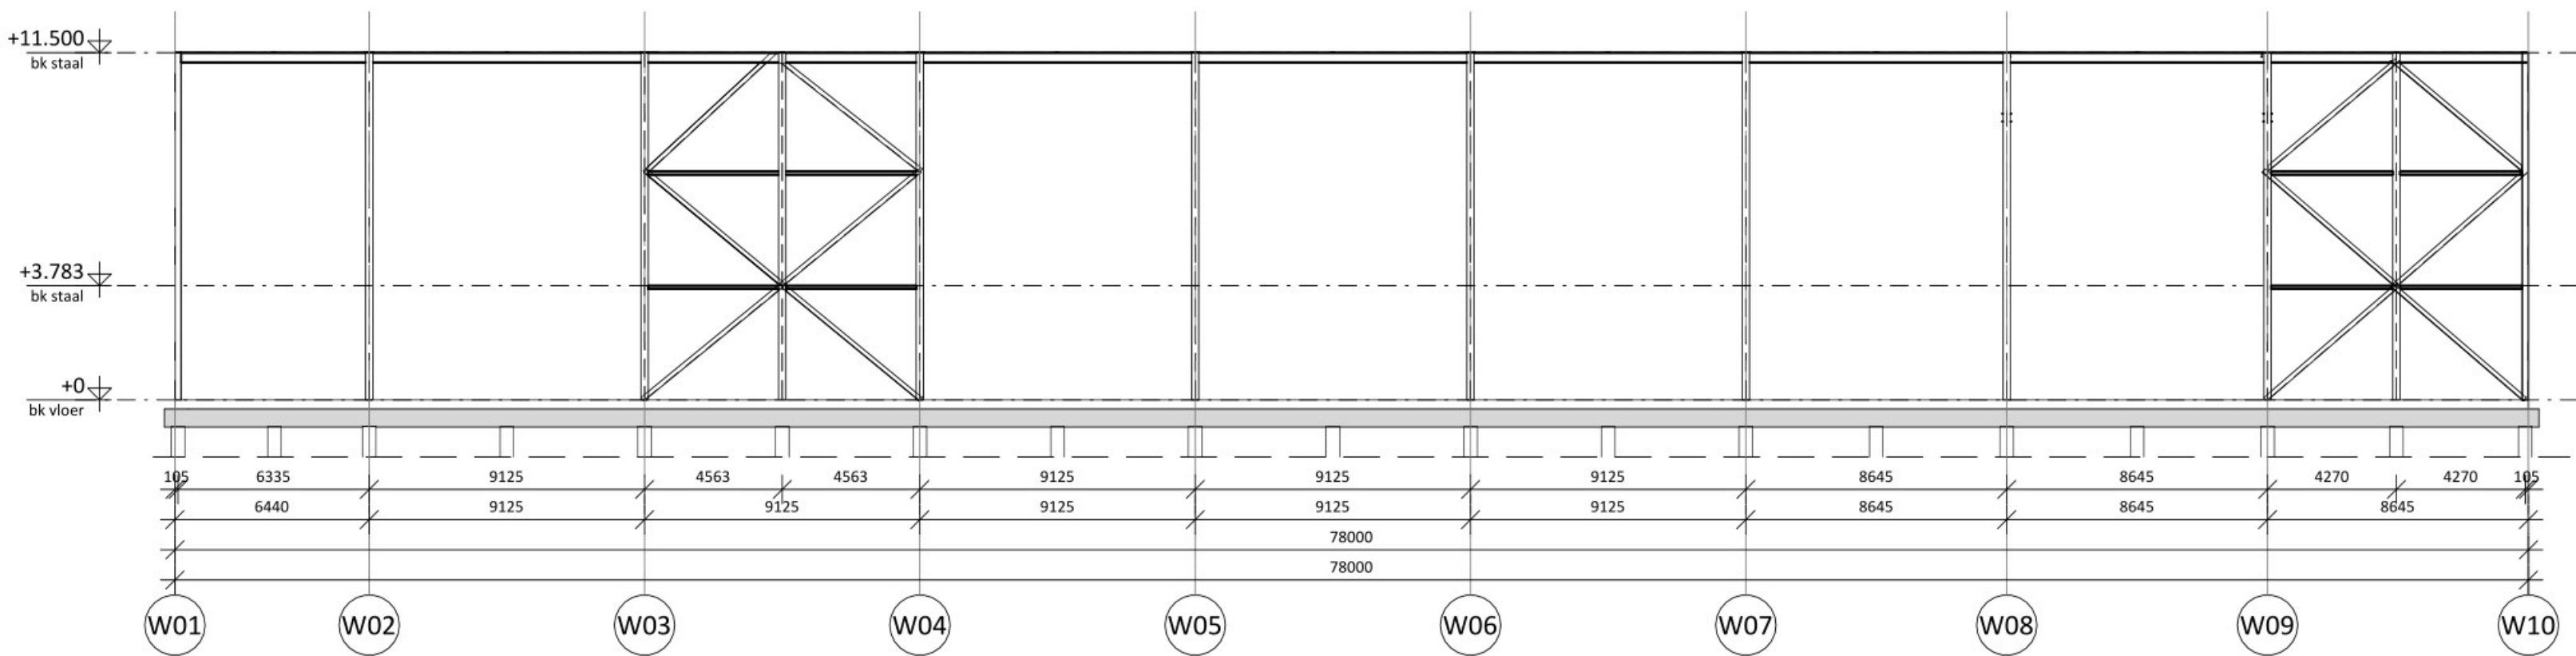


Doorsnede as WA
Schaal: 1 : 200

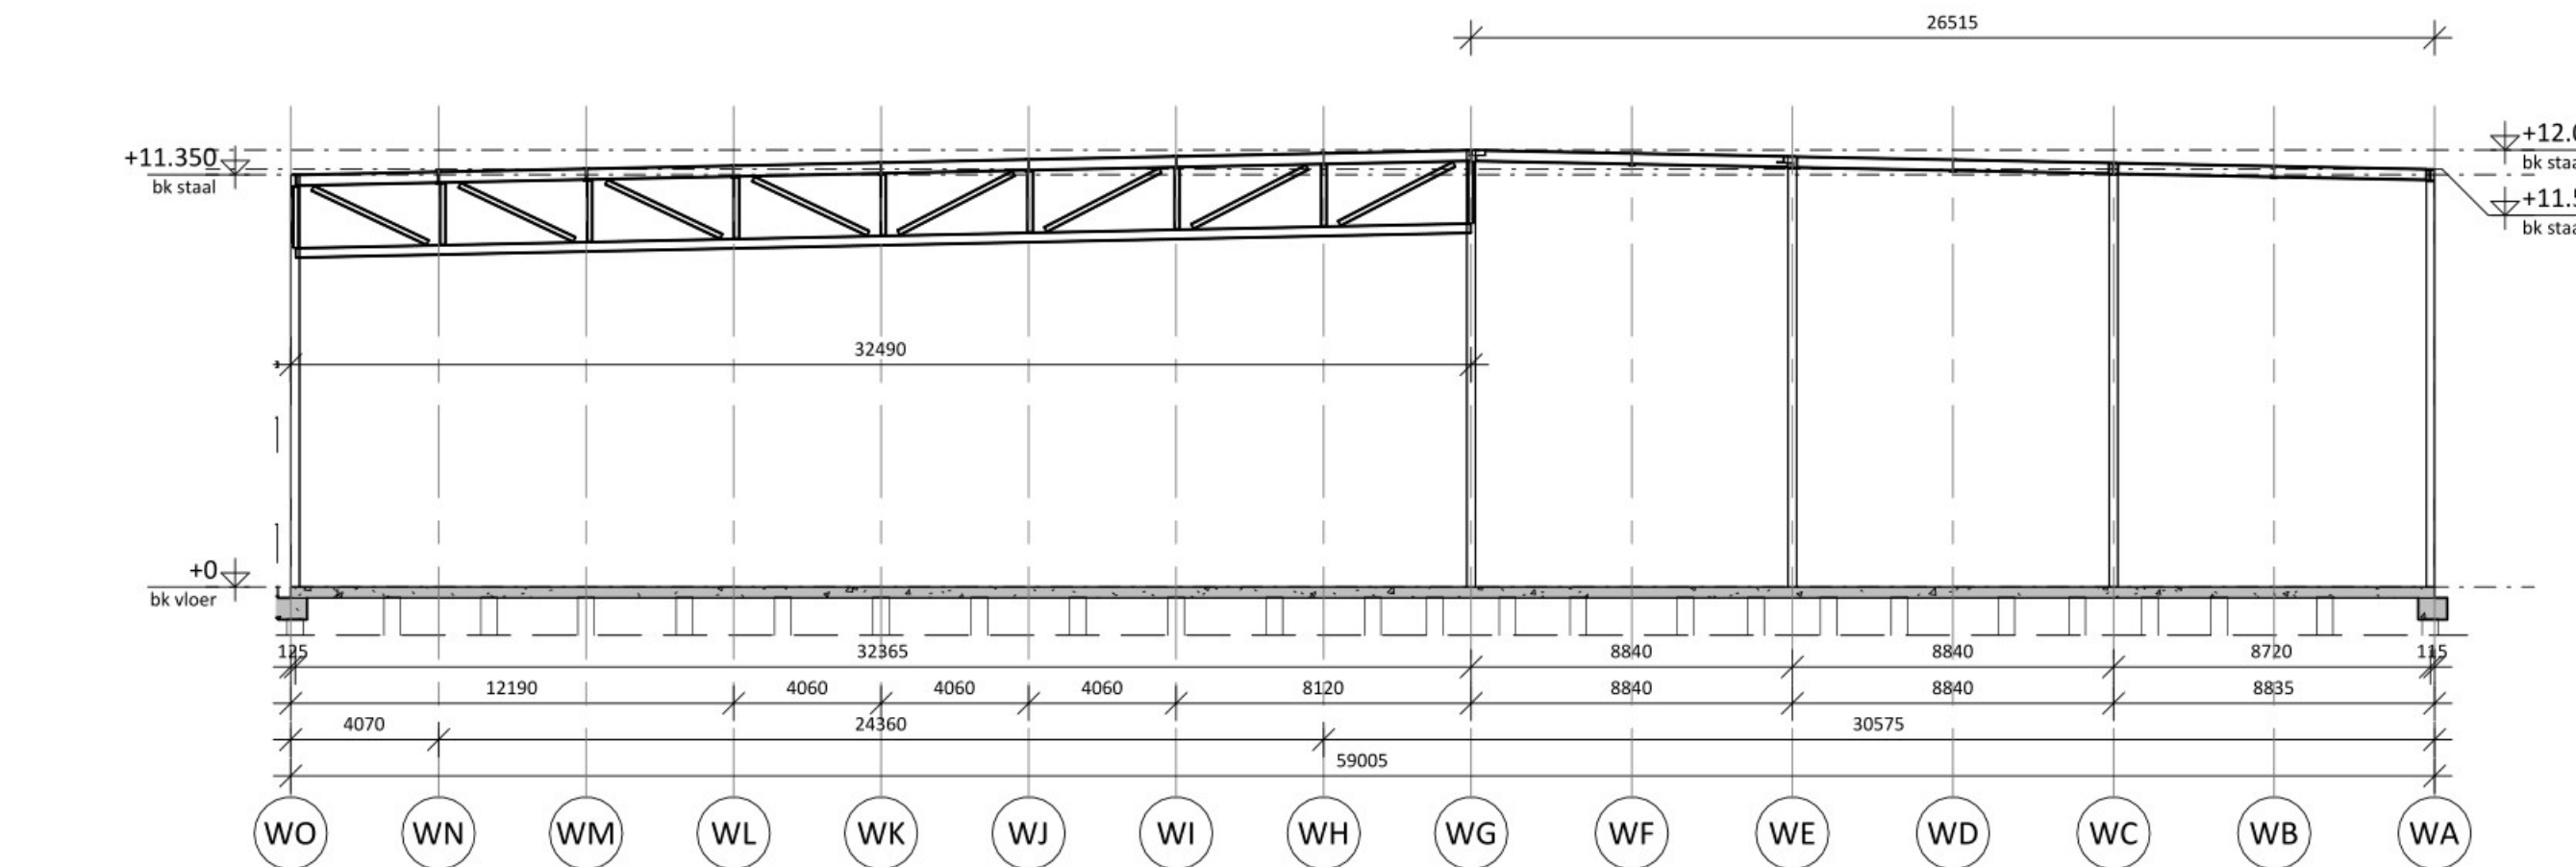


Doorsnede as W02', W03',
W05', W06', W08' en
W09'
Schaal: 1 : 200

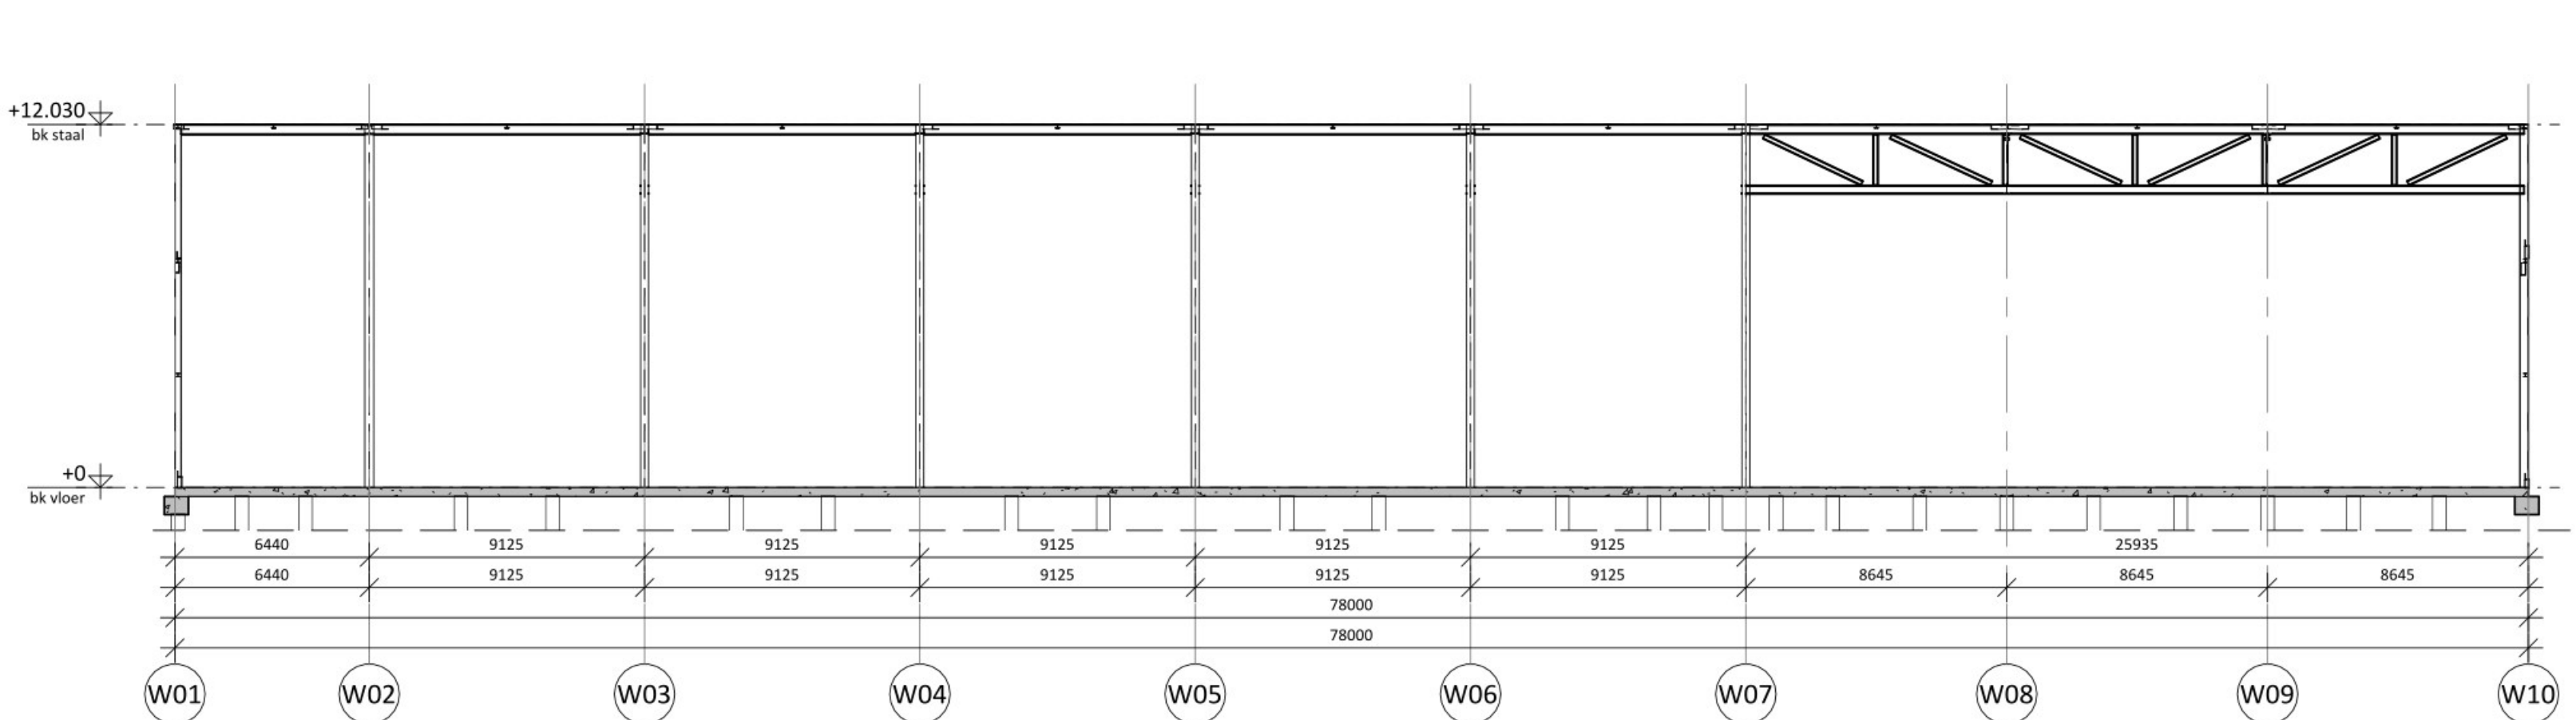


Doorsnede as WG
Schaal: 1 : 200

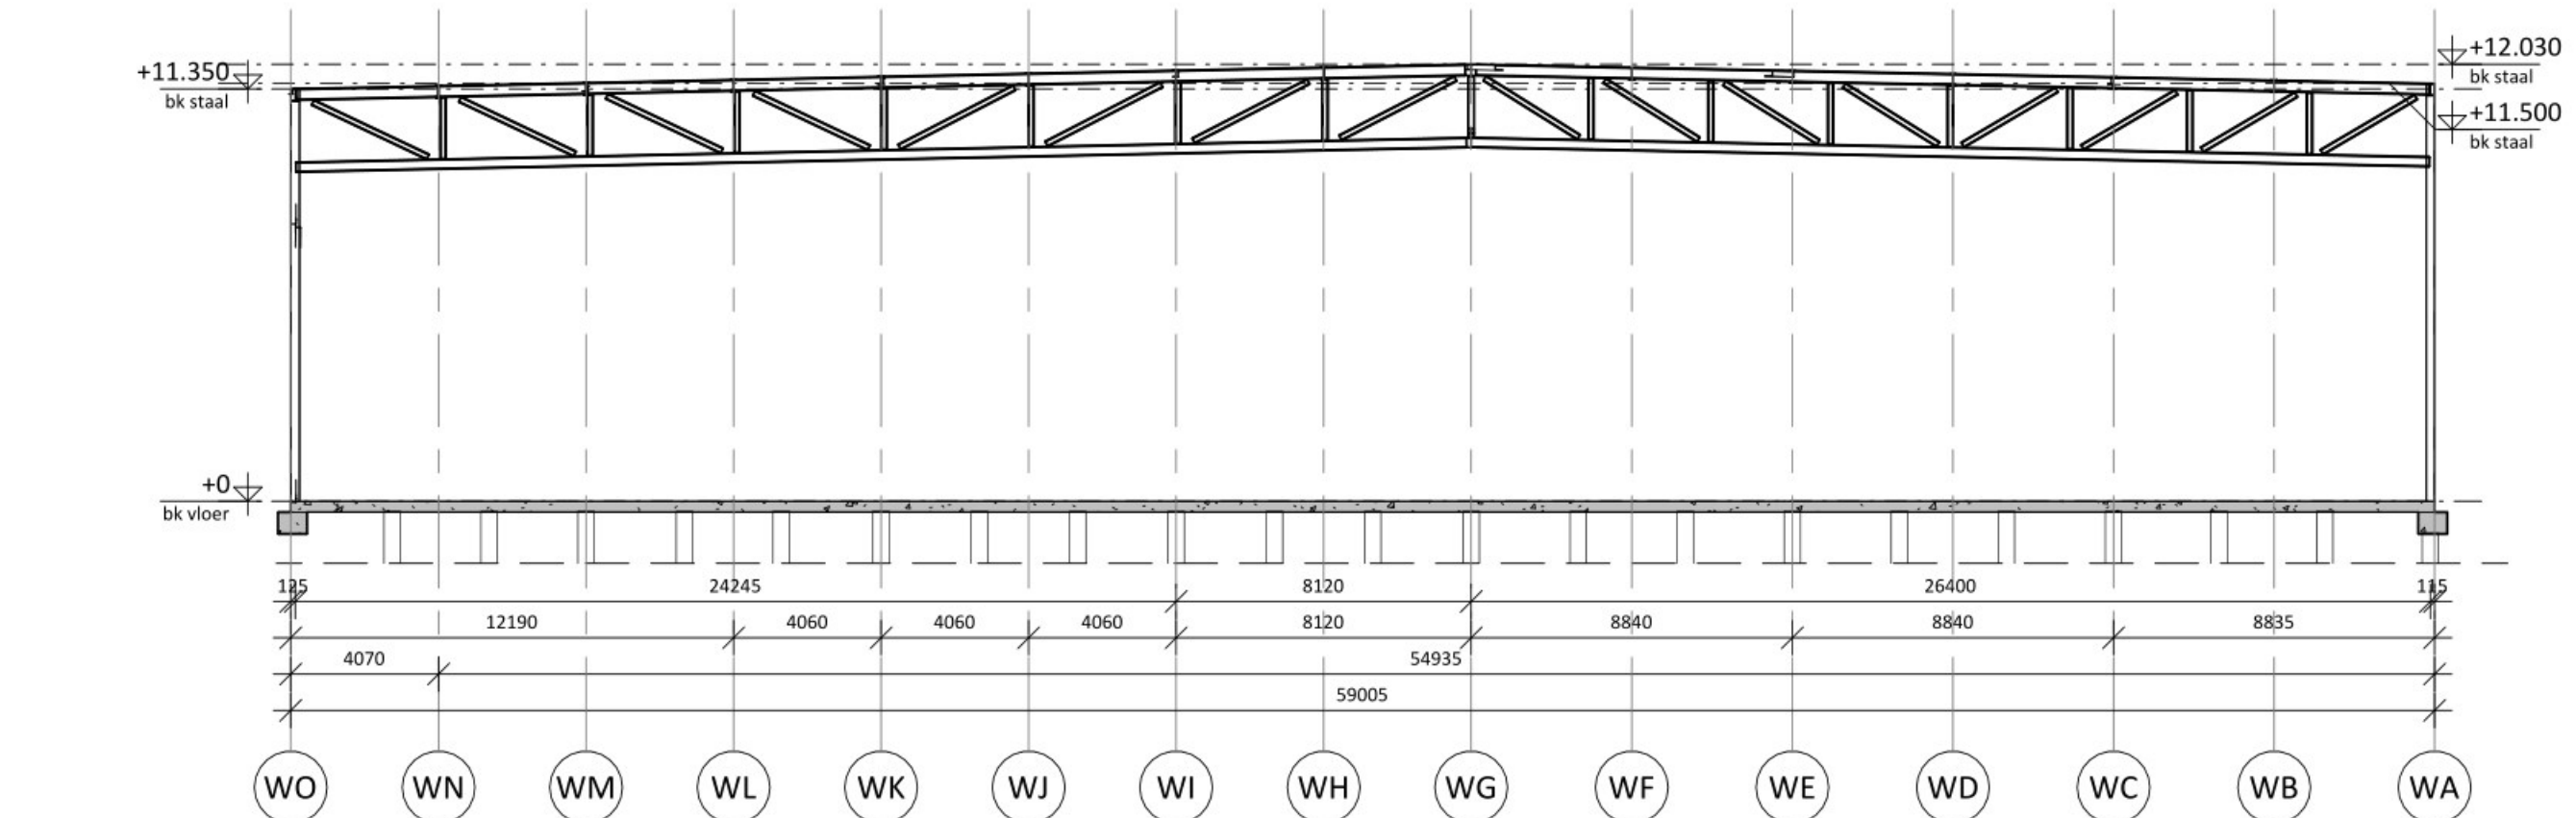


Doorsnede as W11' en
W12'
Schaal: 1 : 200

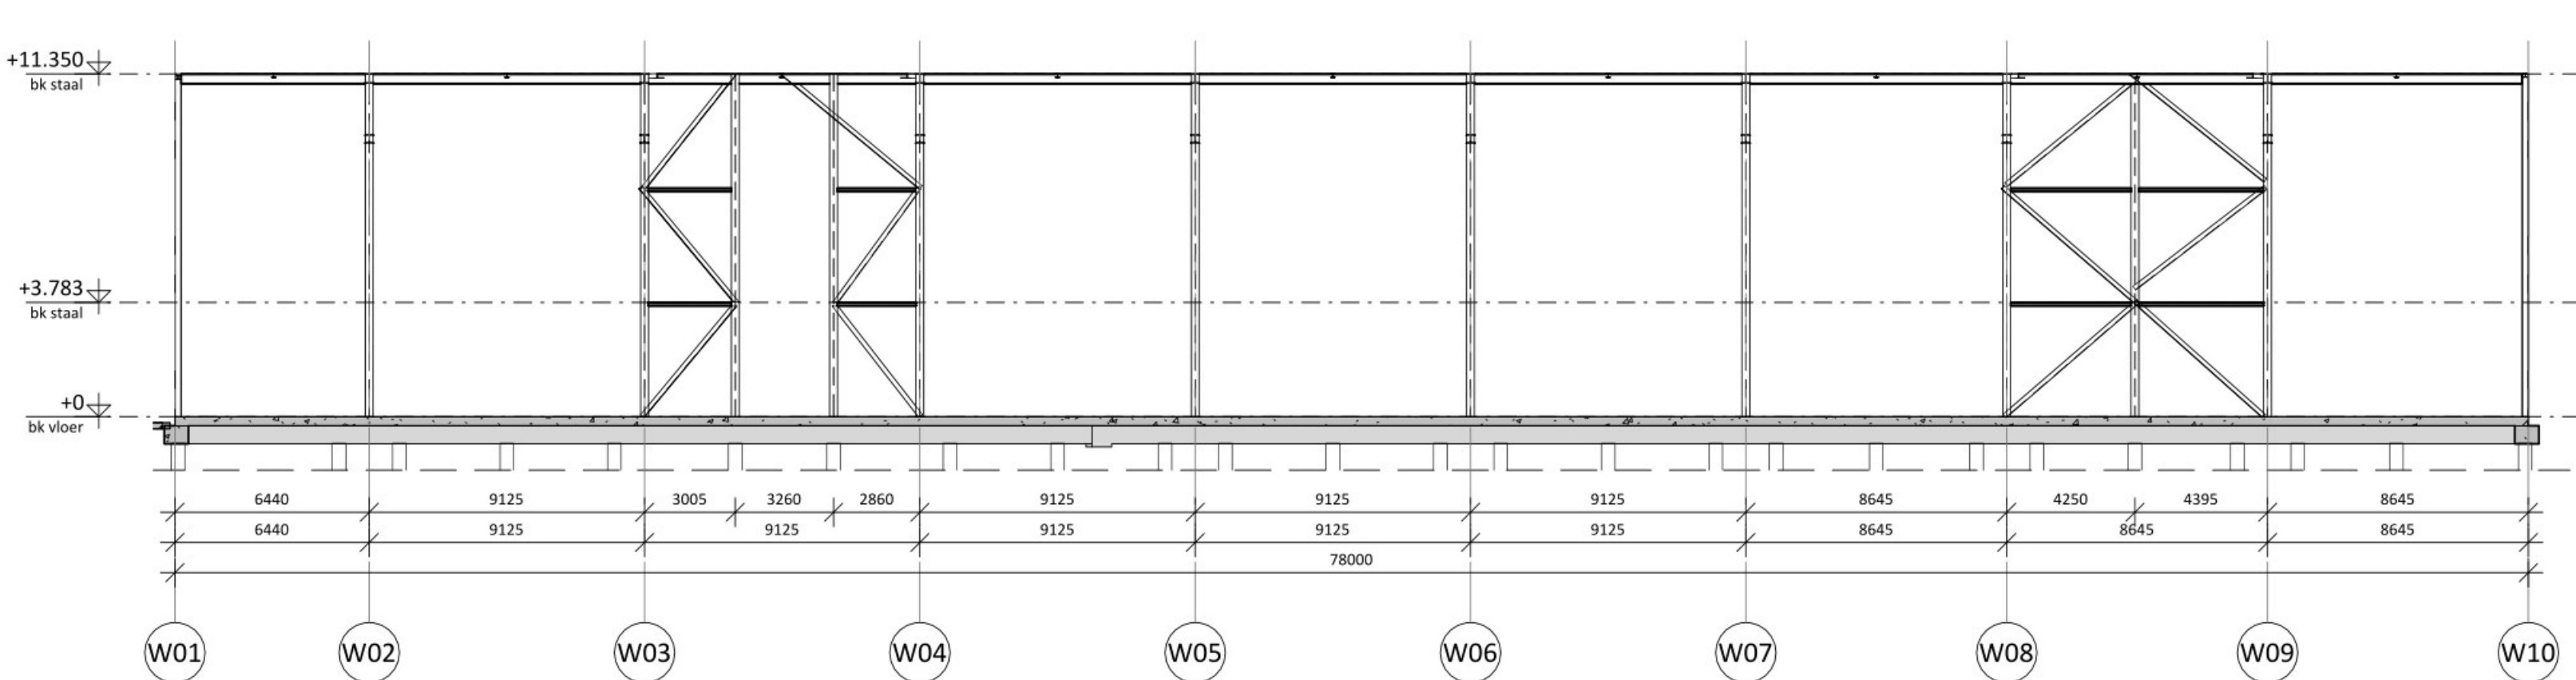


Doorsnede as WO
Schaal: 1 : 200

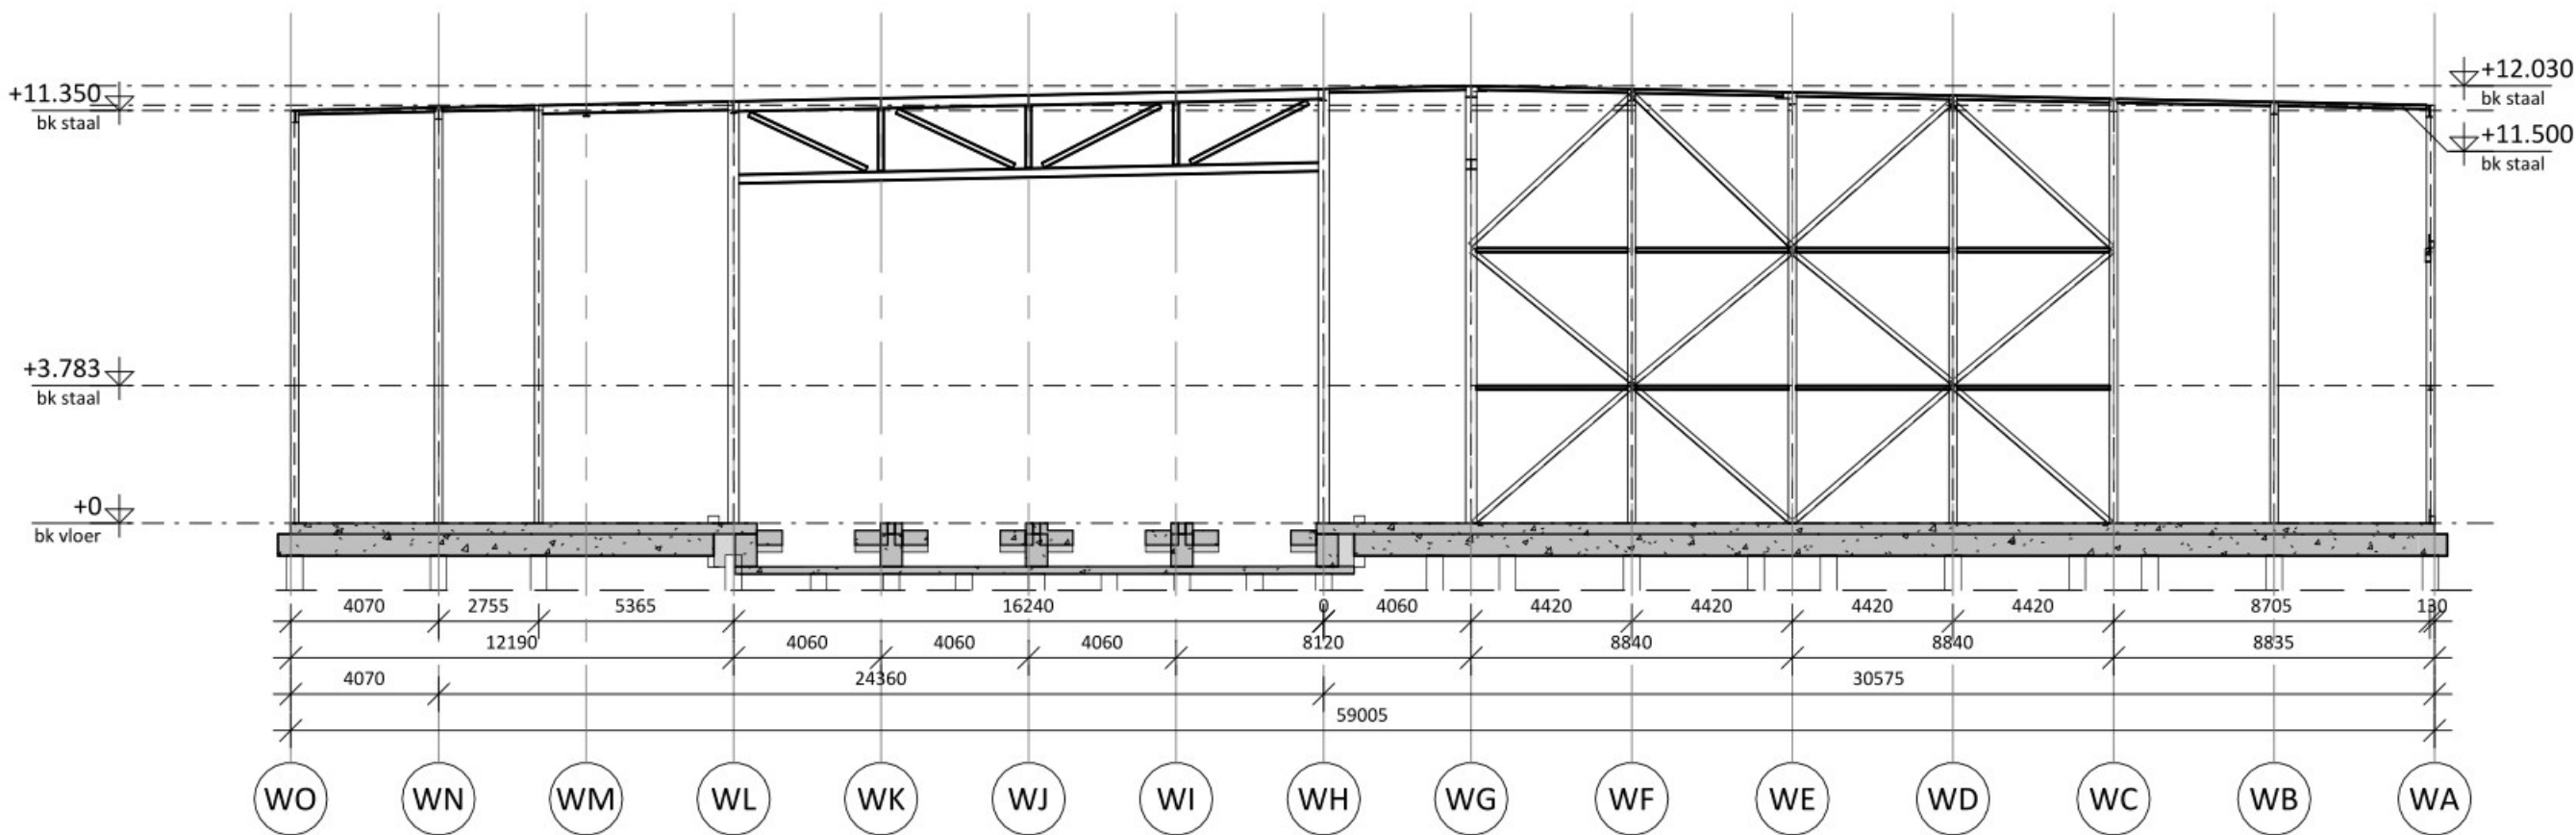

Doorsnede as W14
Schaal: 1 : 200

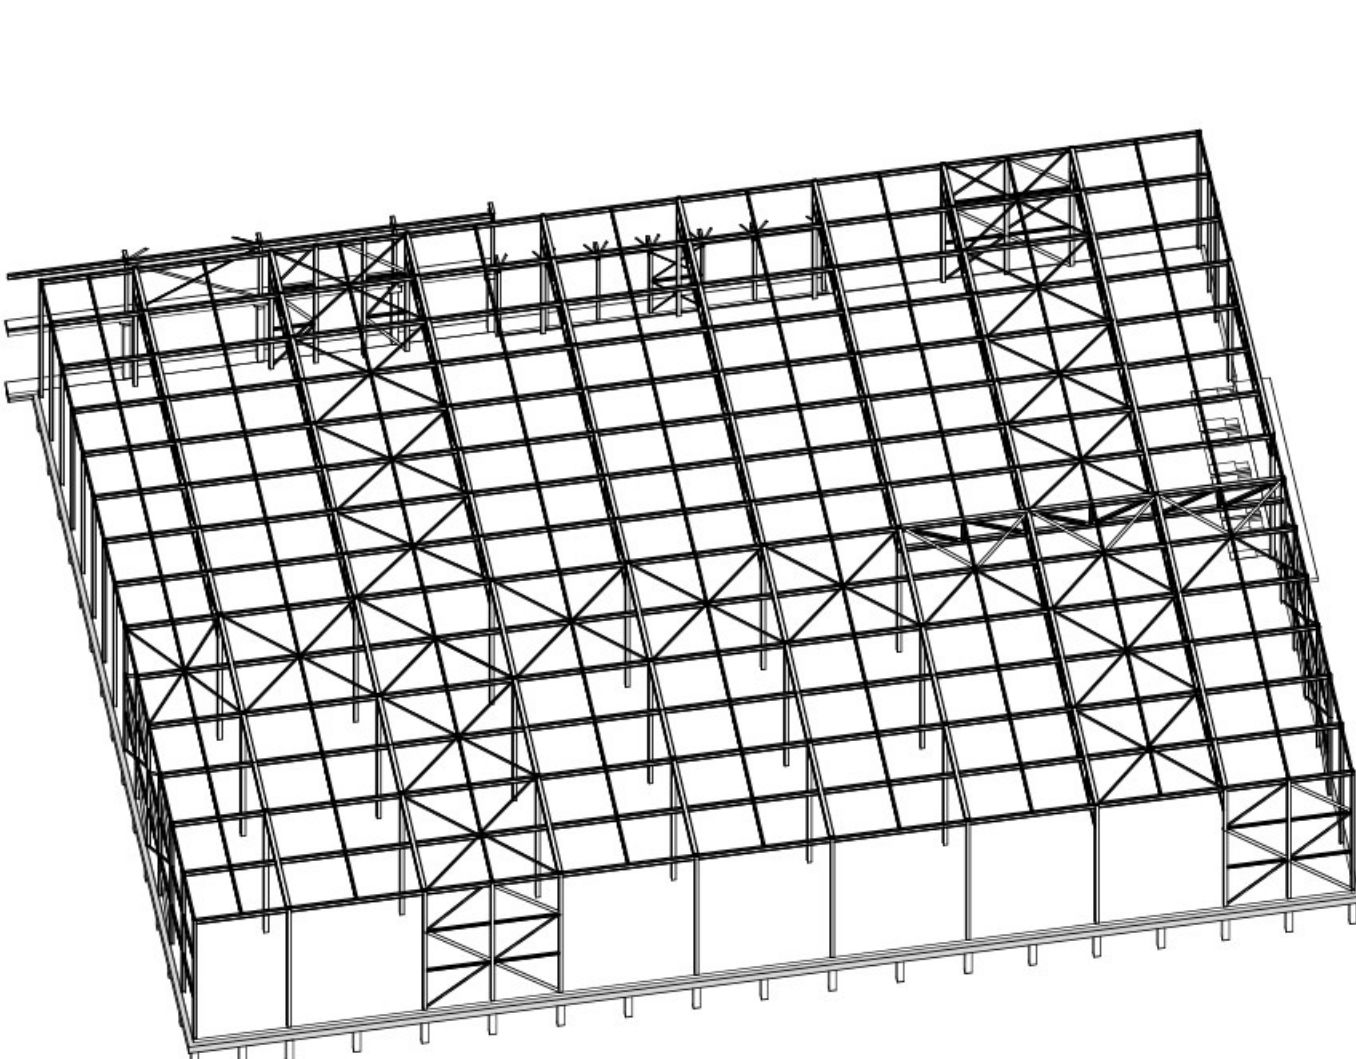

3D view

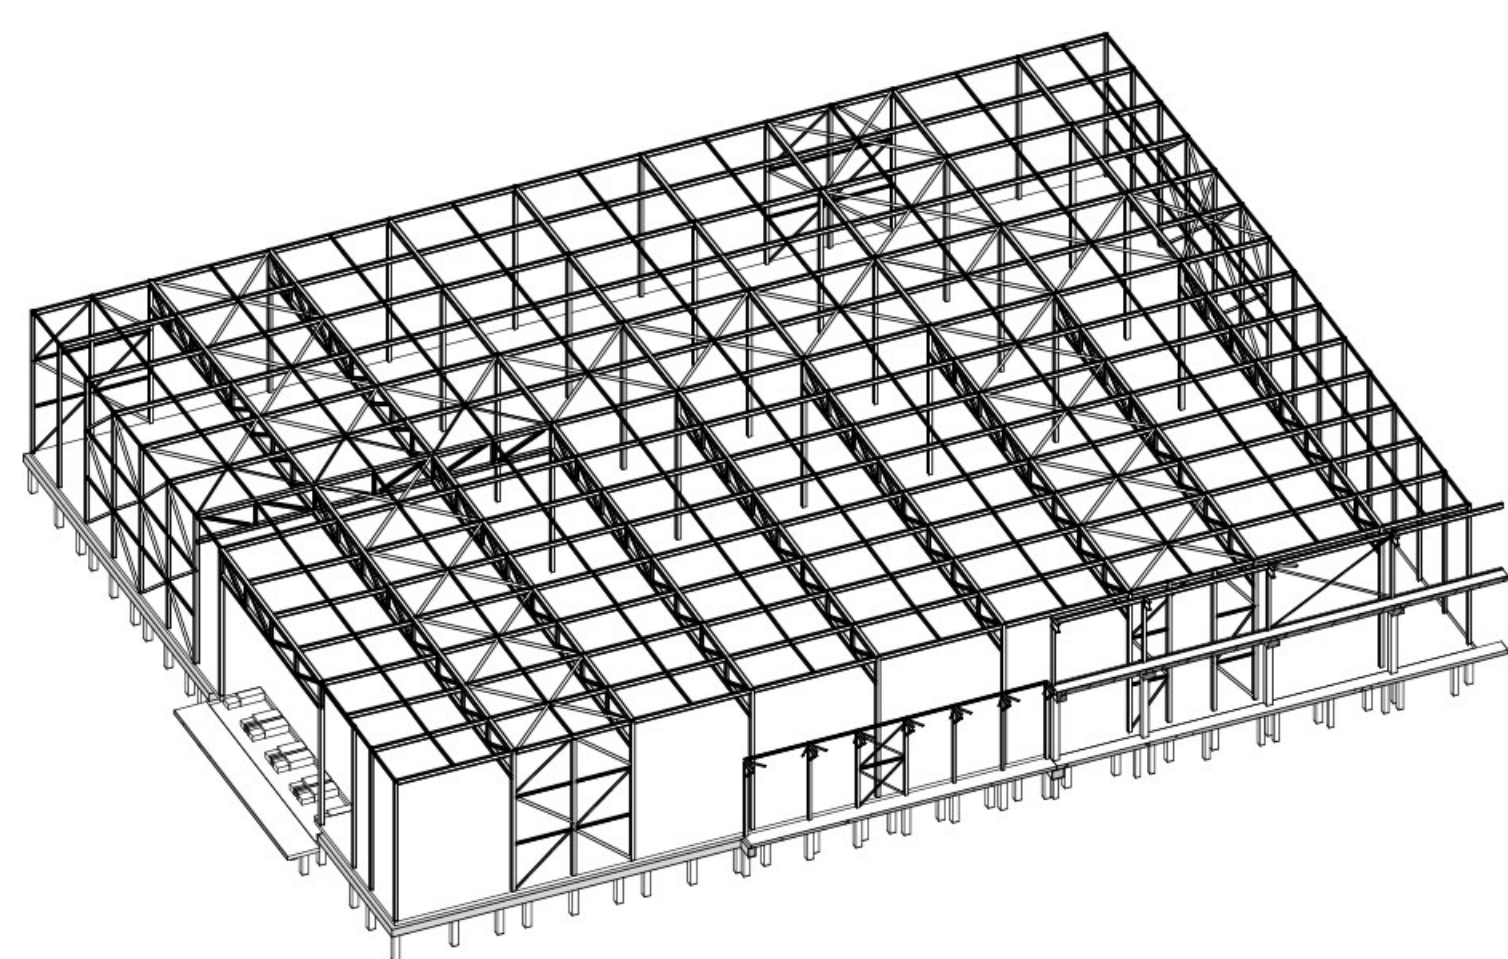

3D view

Constructieve uitgangspunten zie rapport
004039G-CR300 constructieve uitgangspunten

BEREKENING CONSTRUCTIE EN FUNDERING
VOLGENS OPGAVE CONSTRUCTEUR

SITUATIE

TEKENING IS SCHEMATISCH EN NIET VOOR UITVOERING

Cloetta

A Sustainable Future
Aanvraag omgevingsvergunning bouwen - Magazijn
Schematekening constr. aanzichten + doorsneden Magazijn

PROJECT 004039
OPDRACHTGEVER Cloetta Holland B.V.
PLAATS Boersendaal

INGENIEUR
GEOMETRIE
VERBODIG
TEKENING

DATE 12-04-2023
SCHAAL 1:200
FORMAAT A0 (118x840)

www.uticon.nl
uticon ENGINEERS
committed to excellence

W-24DW356