




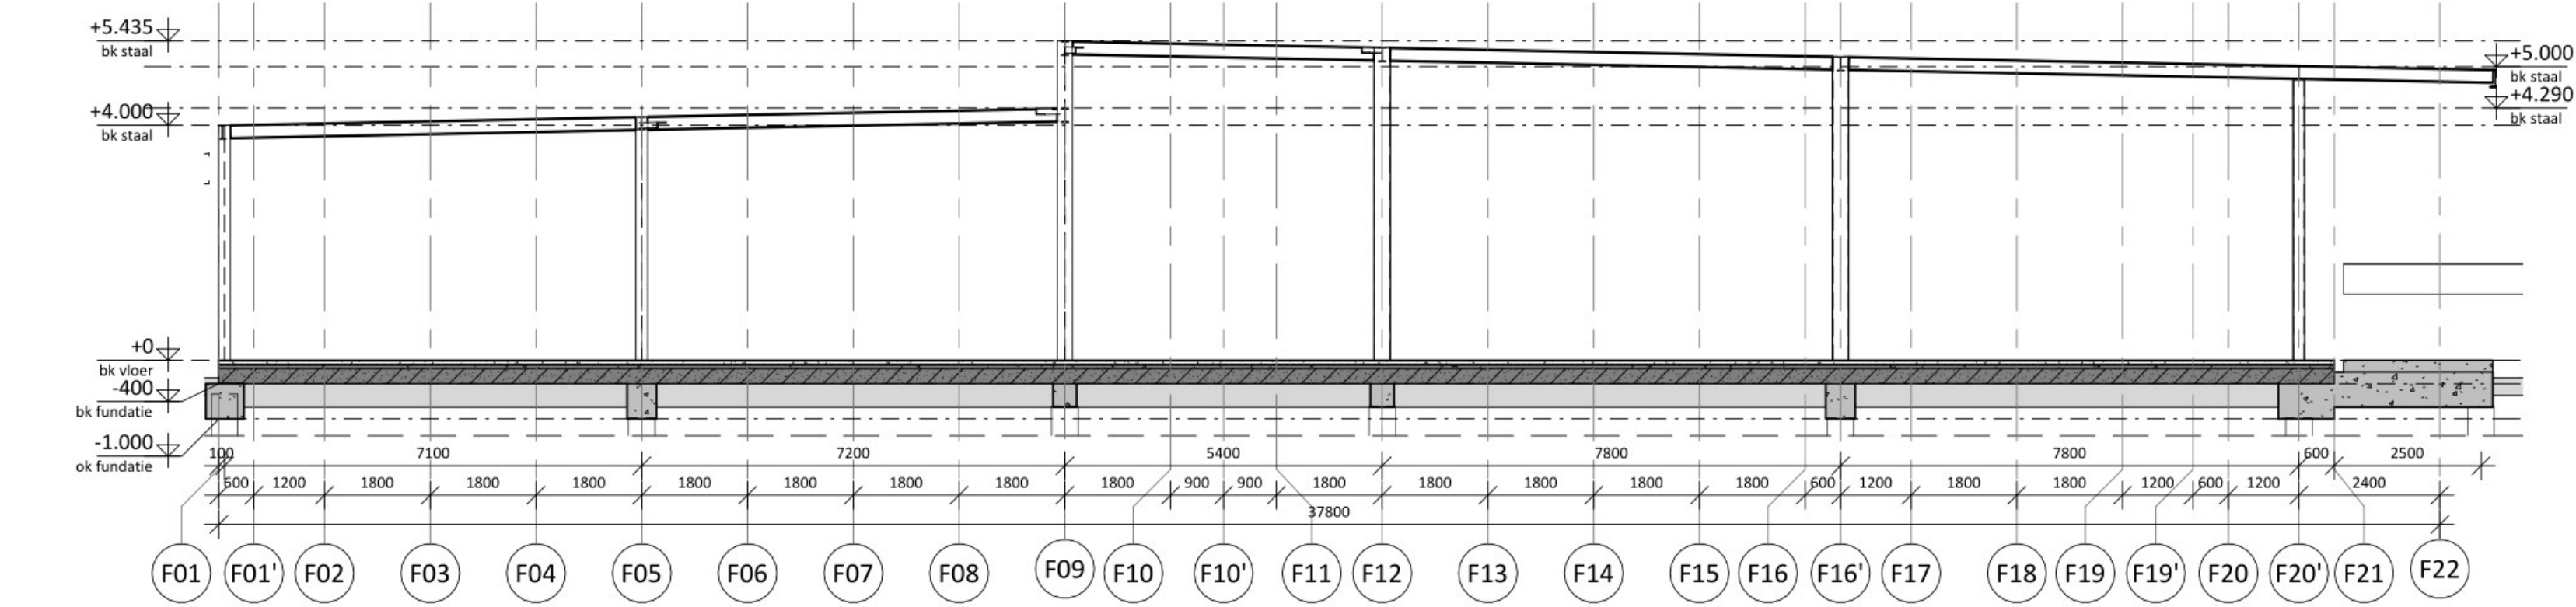


Doorsnede as FA
Schaal: 1 : 100

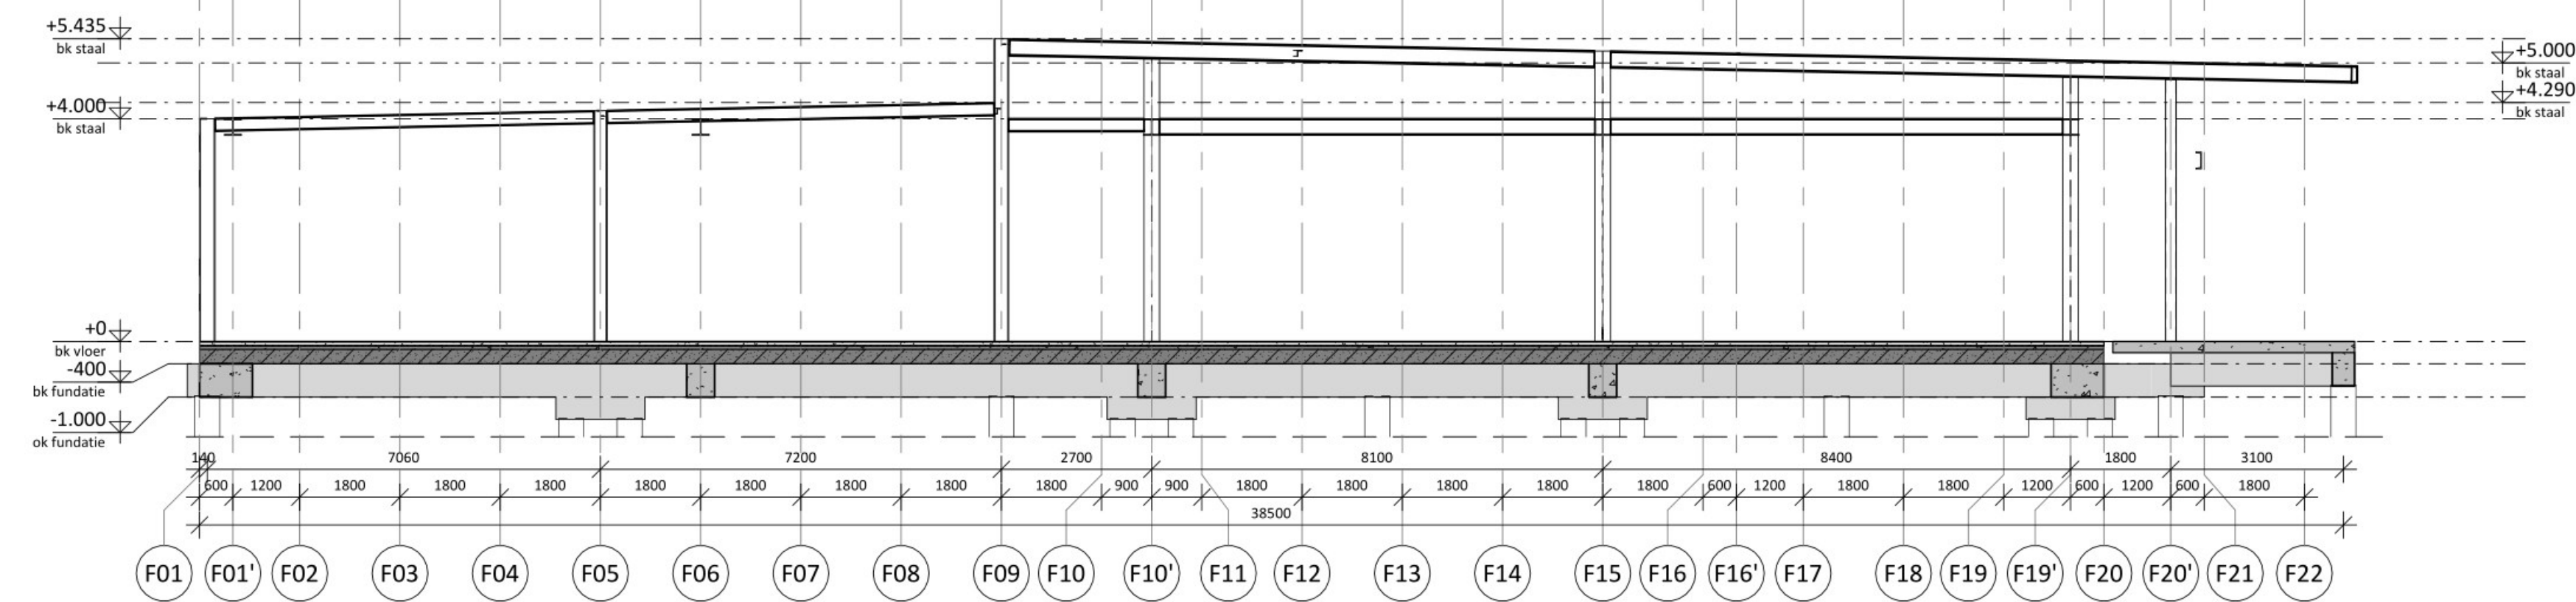


Doorsnede as FAC
Schaal: 1 : 100

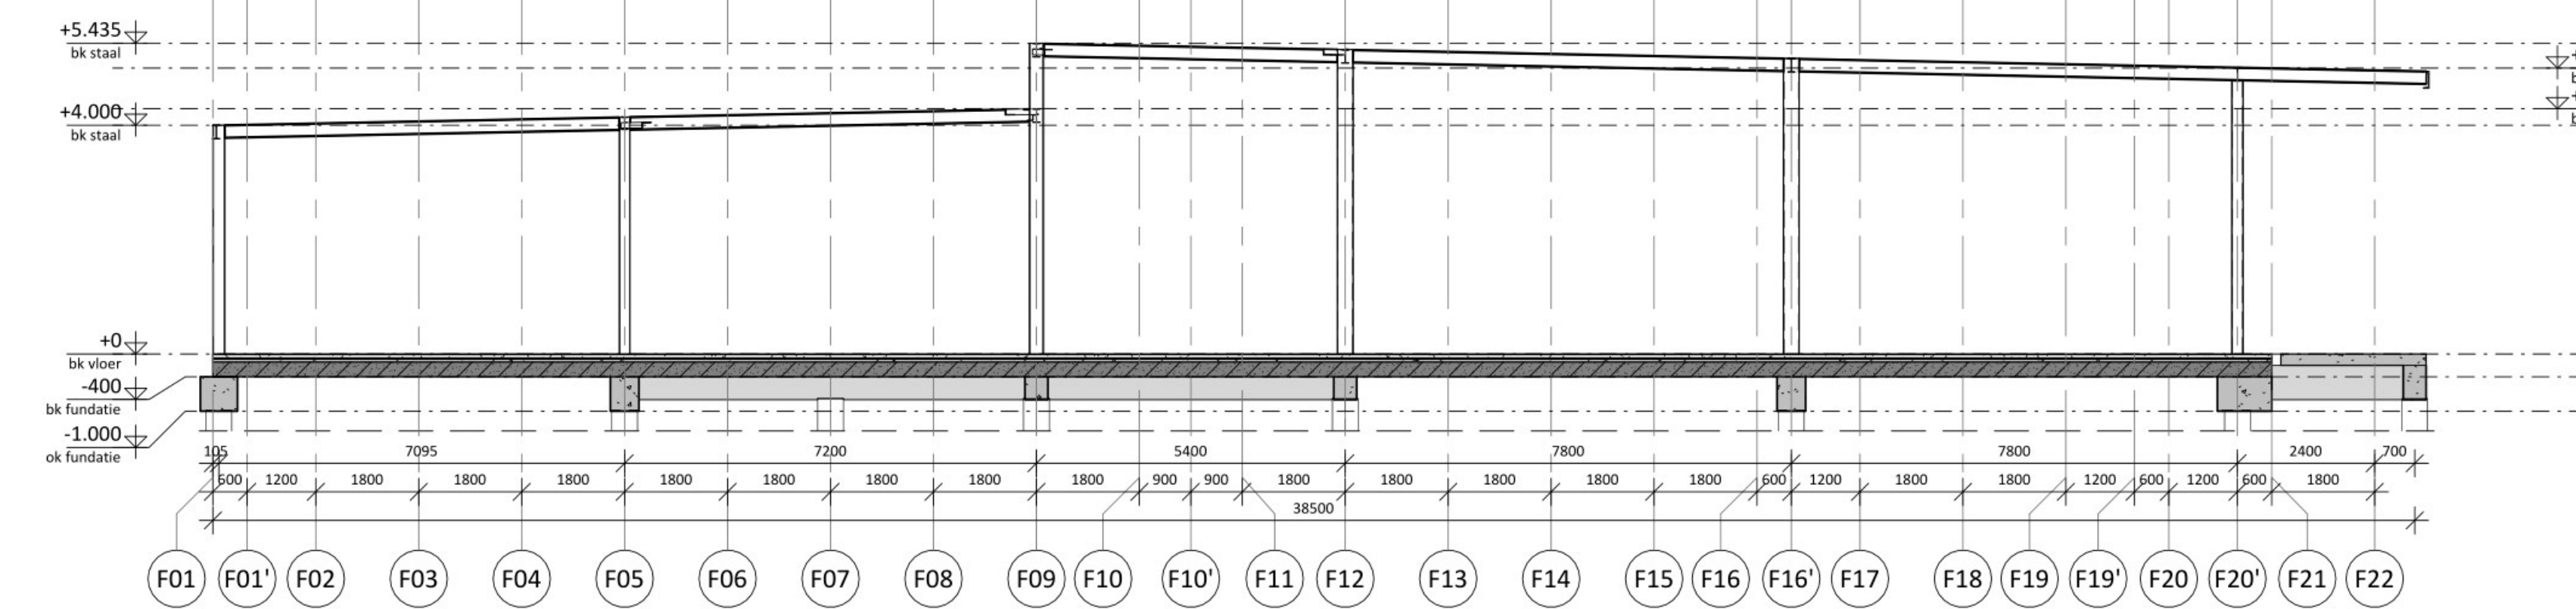


Doorsnede as FD
Schaal: 1 : 100

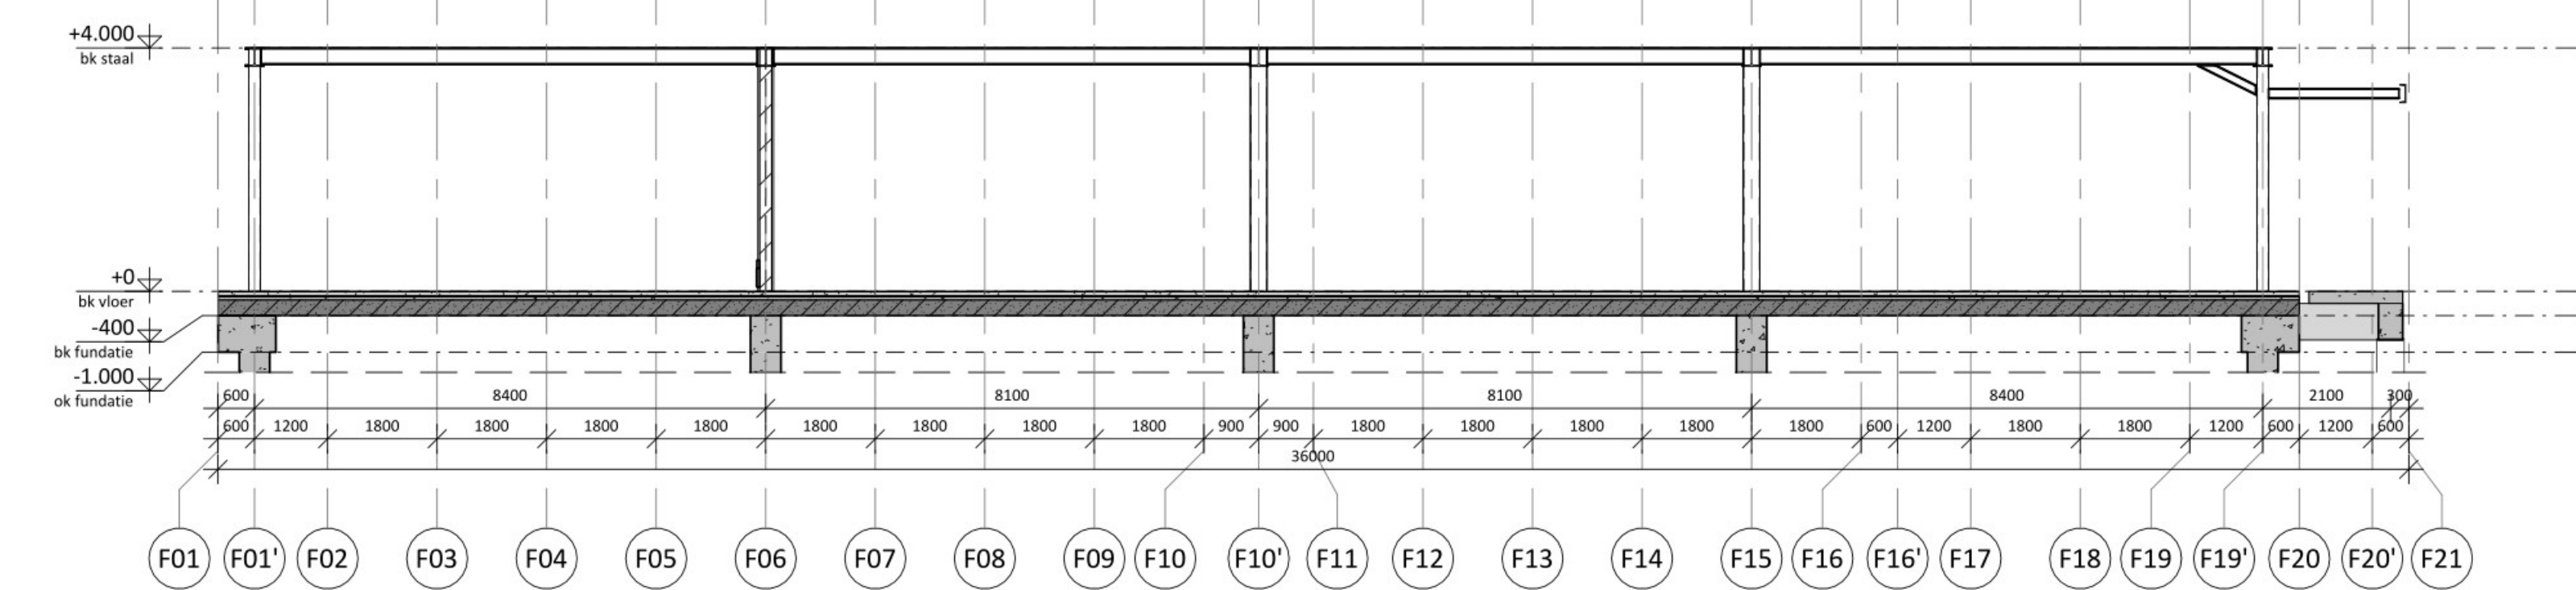


Doorsnede as FAE & FAG
Schaal: 1 : 100

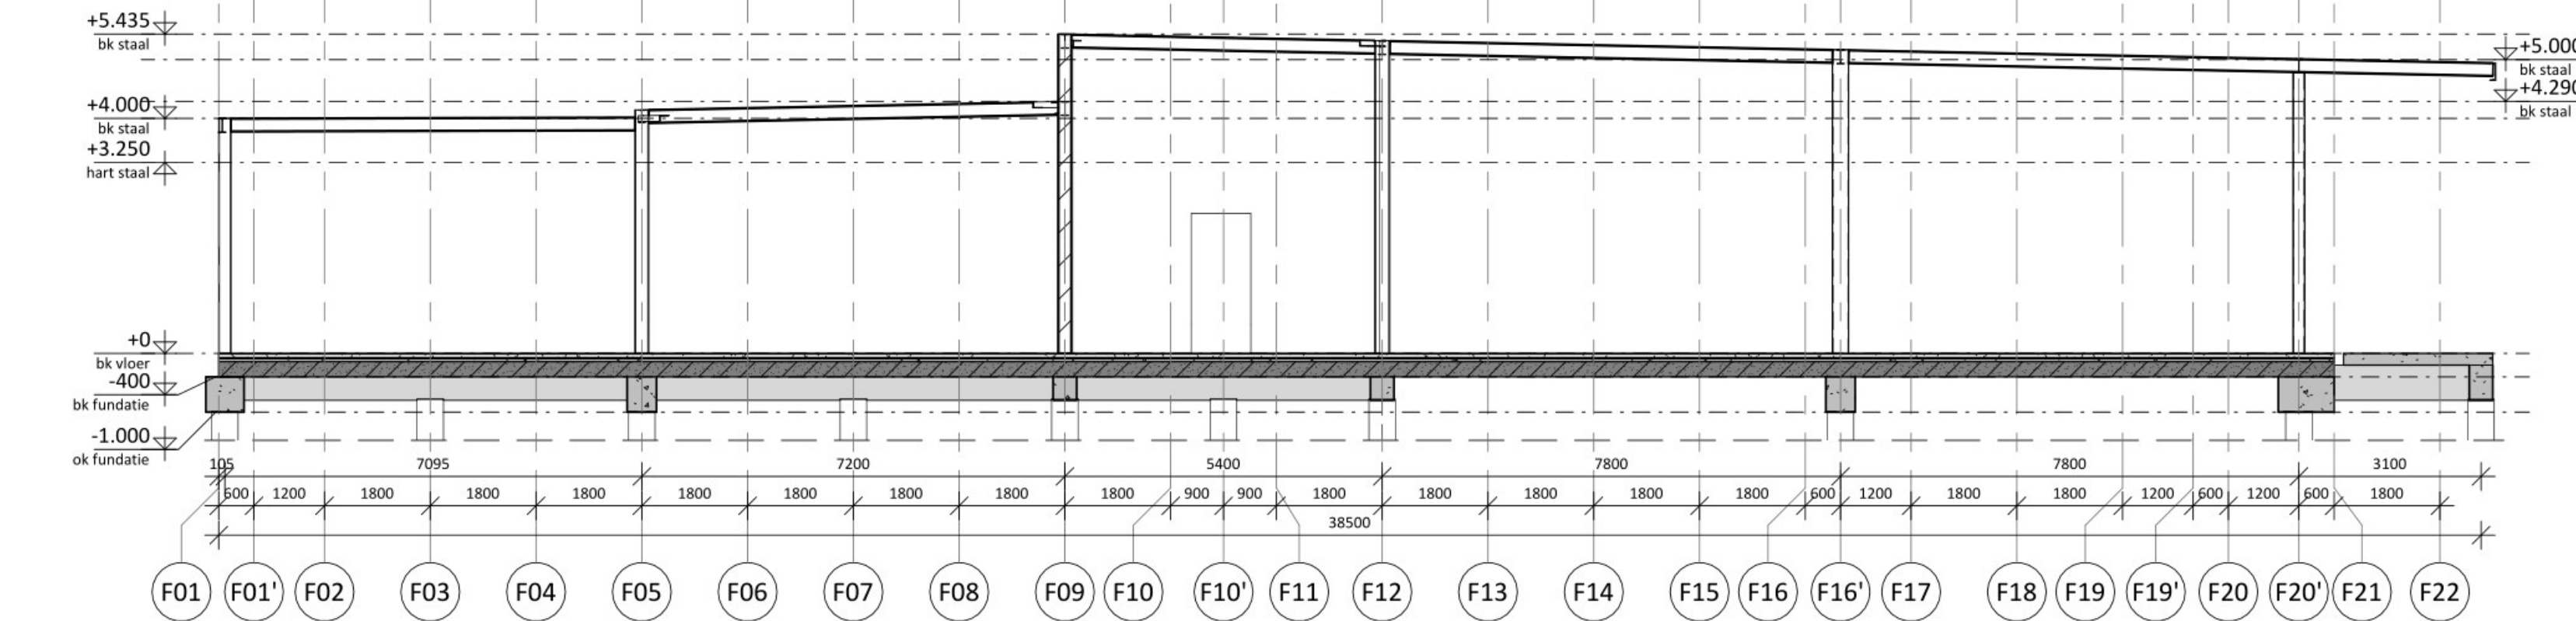


Doorsnede as FG
Schaal: 1 : 100

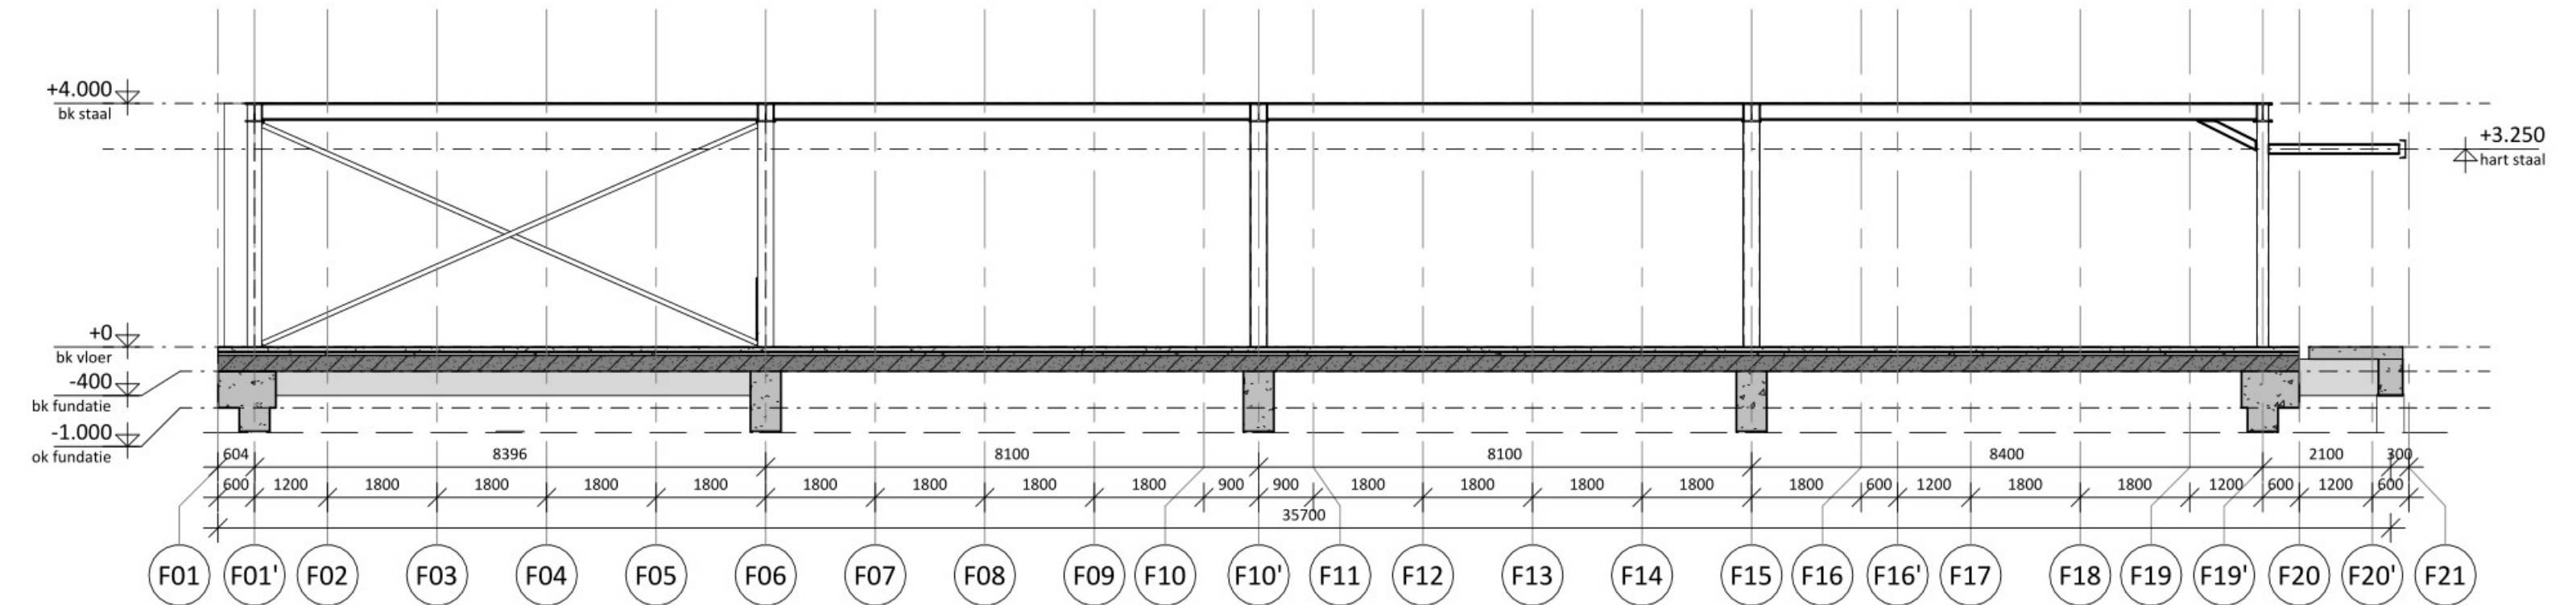


Doorsnede as FAK
Schaal: 1 : 100

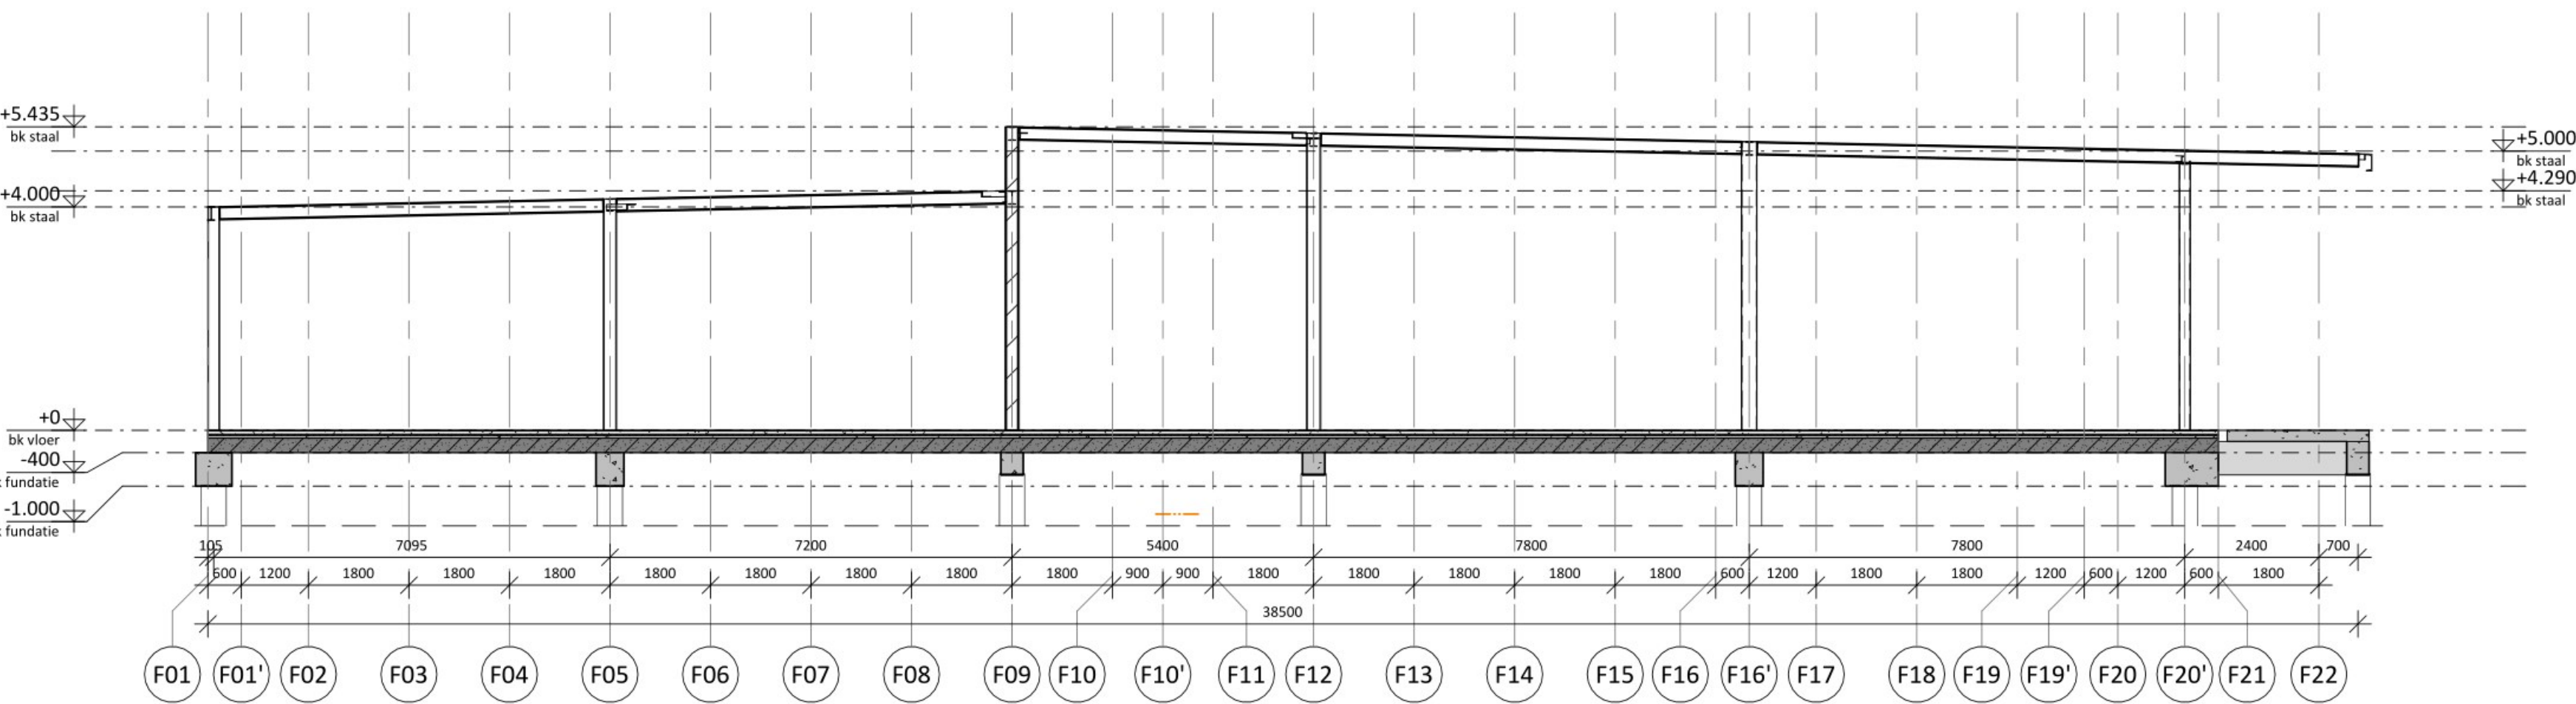


Doorsnede as FK, FN, FR & FU
Schaal: 1 : 100

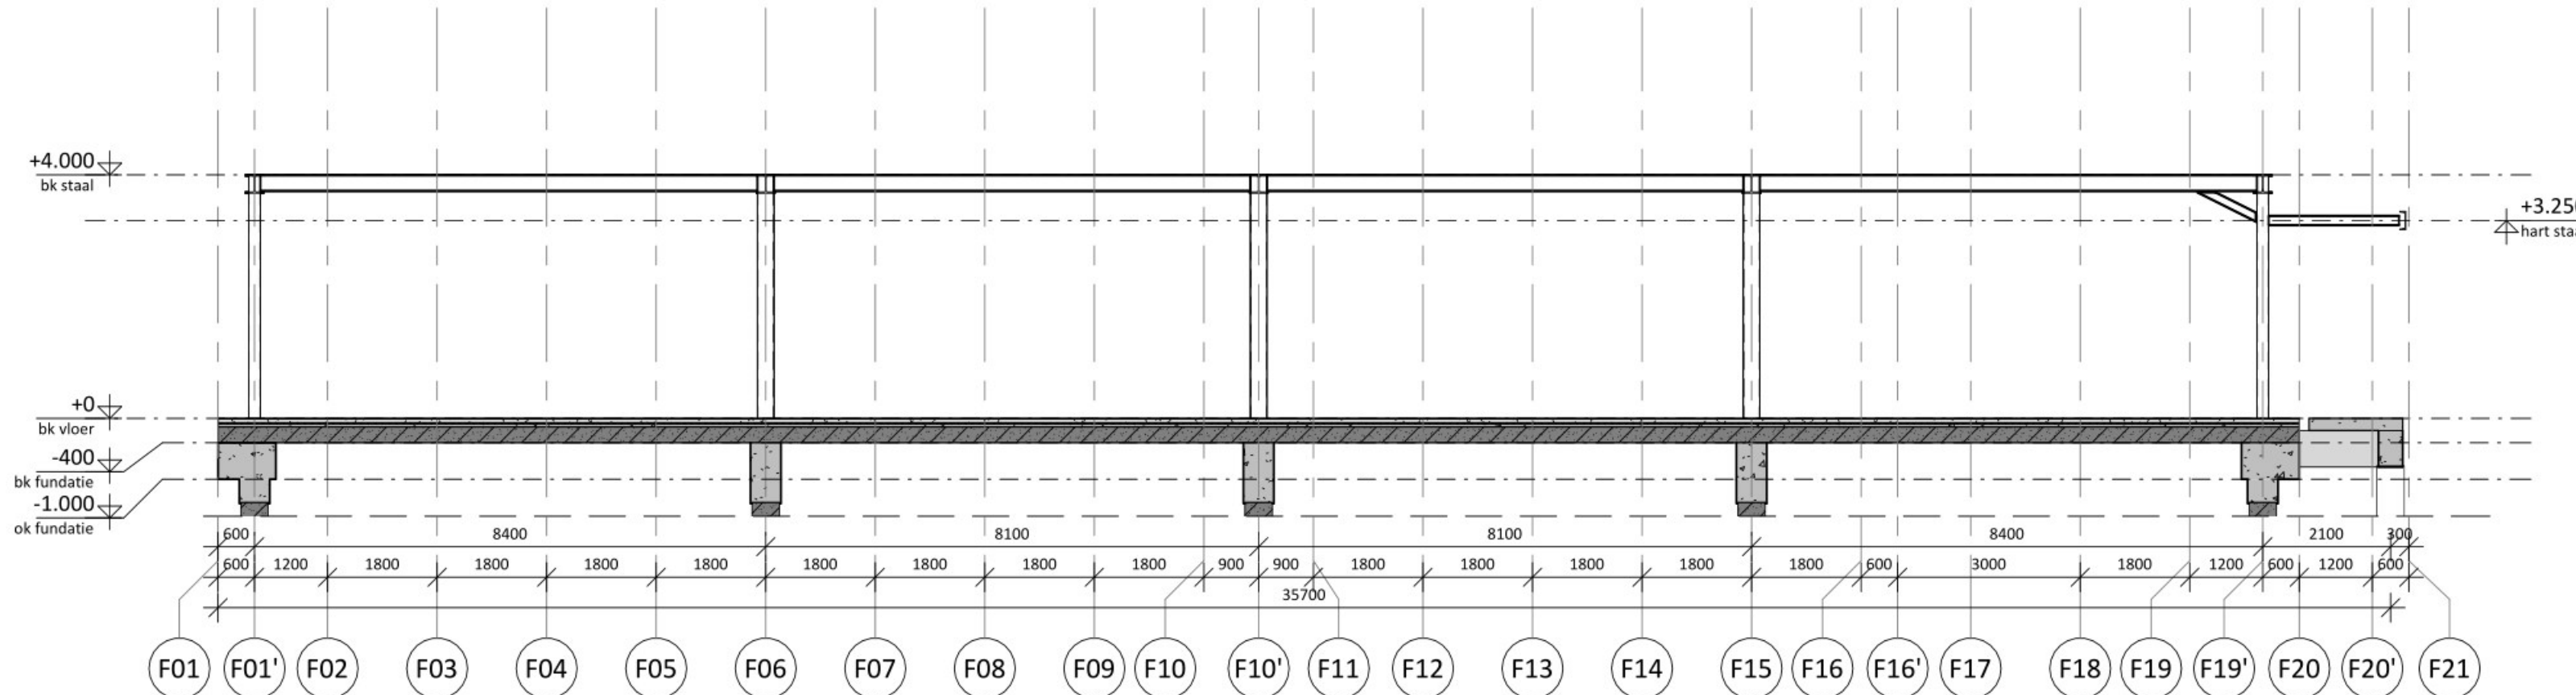

Doorsnede as FAN, FAR, FAU
Schaal: 1 : 100

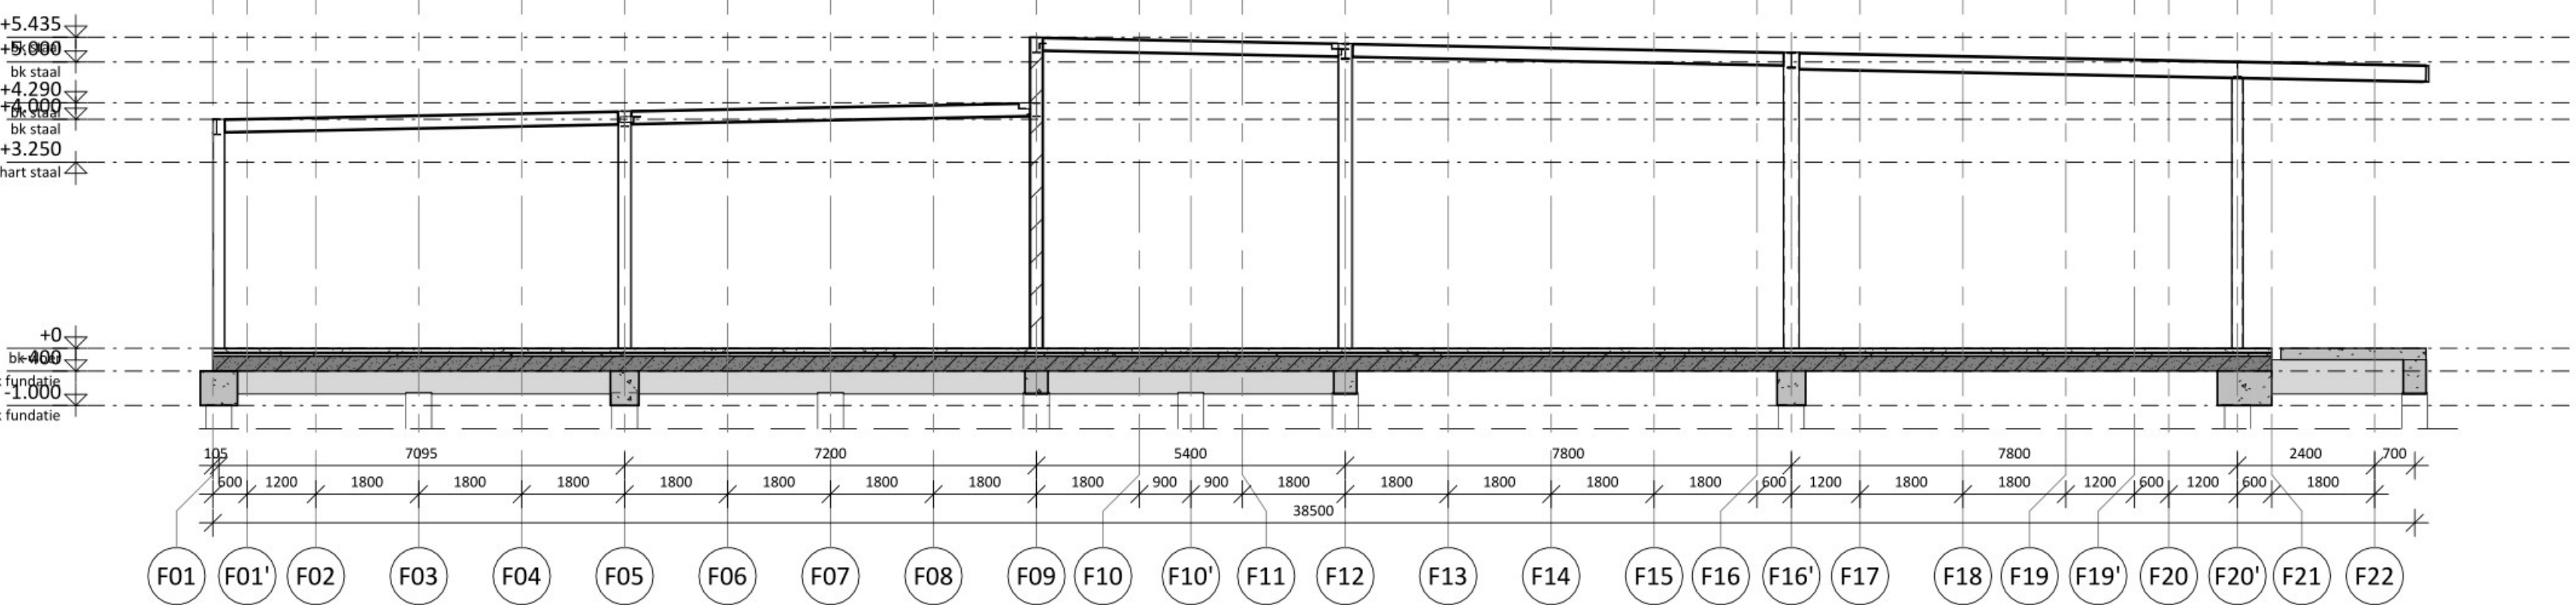

Doorsnede as FX
Schaal: 1 : 100

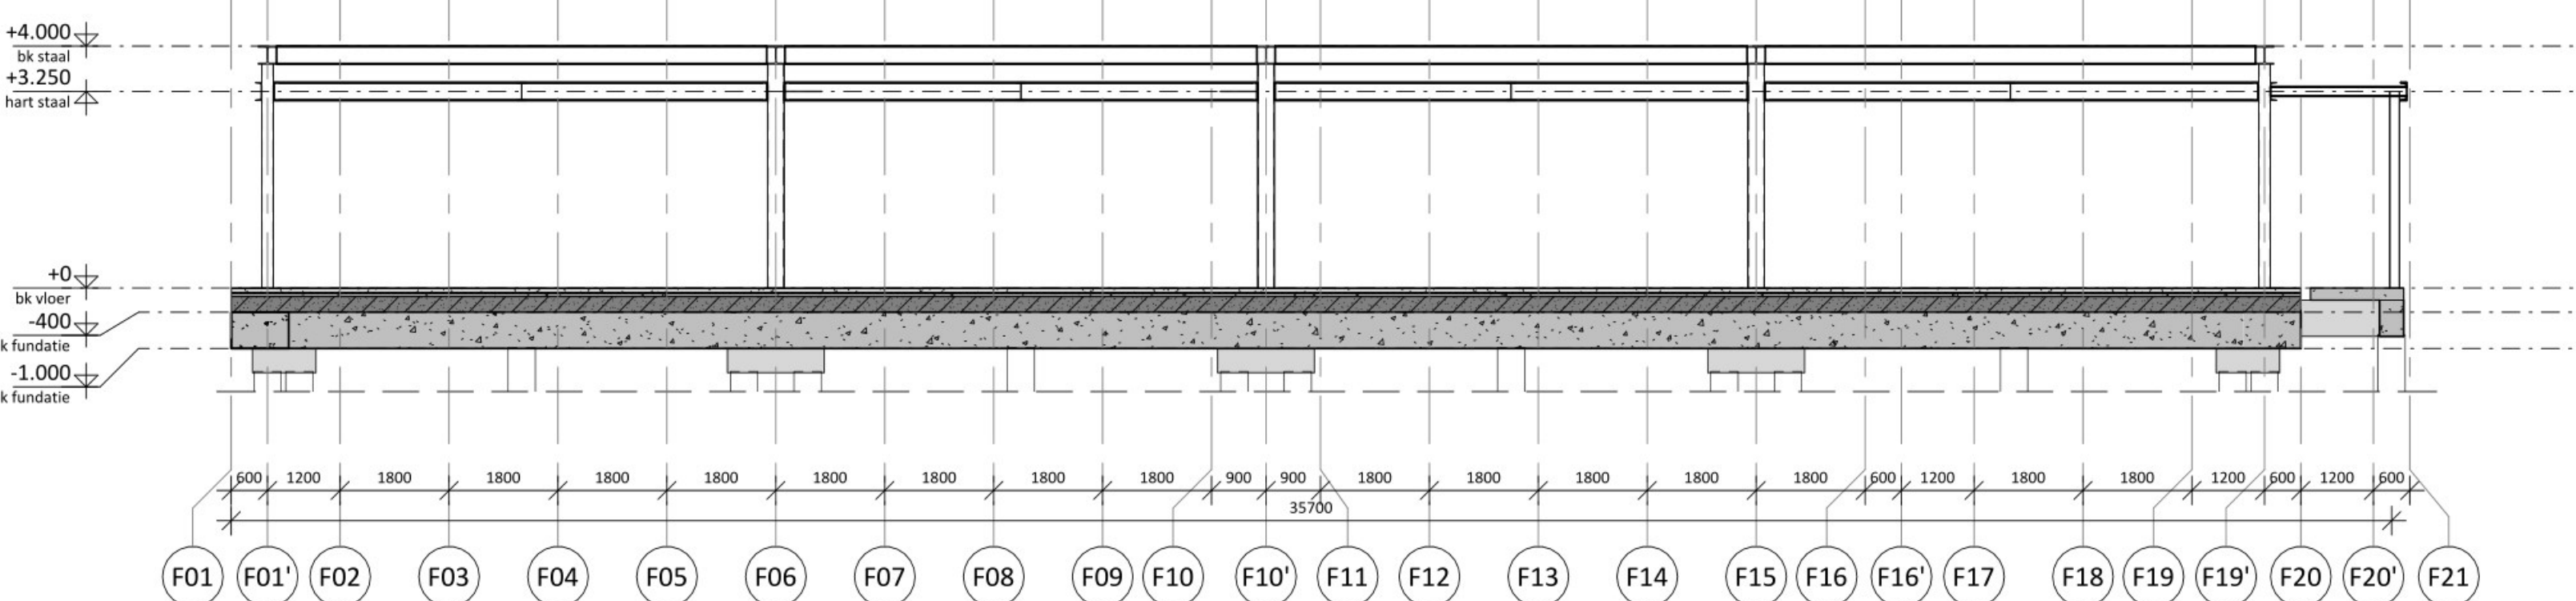

Doorsnede as FAW'
Schaal: 1 : 100

Constructieve uitgangspunten zie rapport
004039G-CR300 constructieve uitgangspunten

BEREKENING CONSTRUCTIE EN FUNDERING
VOLGENS OPGAVE CONSTRUCTEUR

SITUATIE



TEKENING IS SCHEMATISCH EN NIET VOOR UITVOERING

Cloetta