




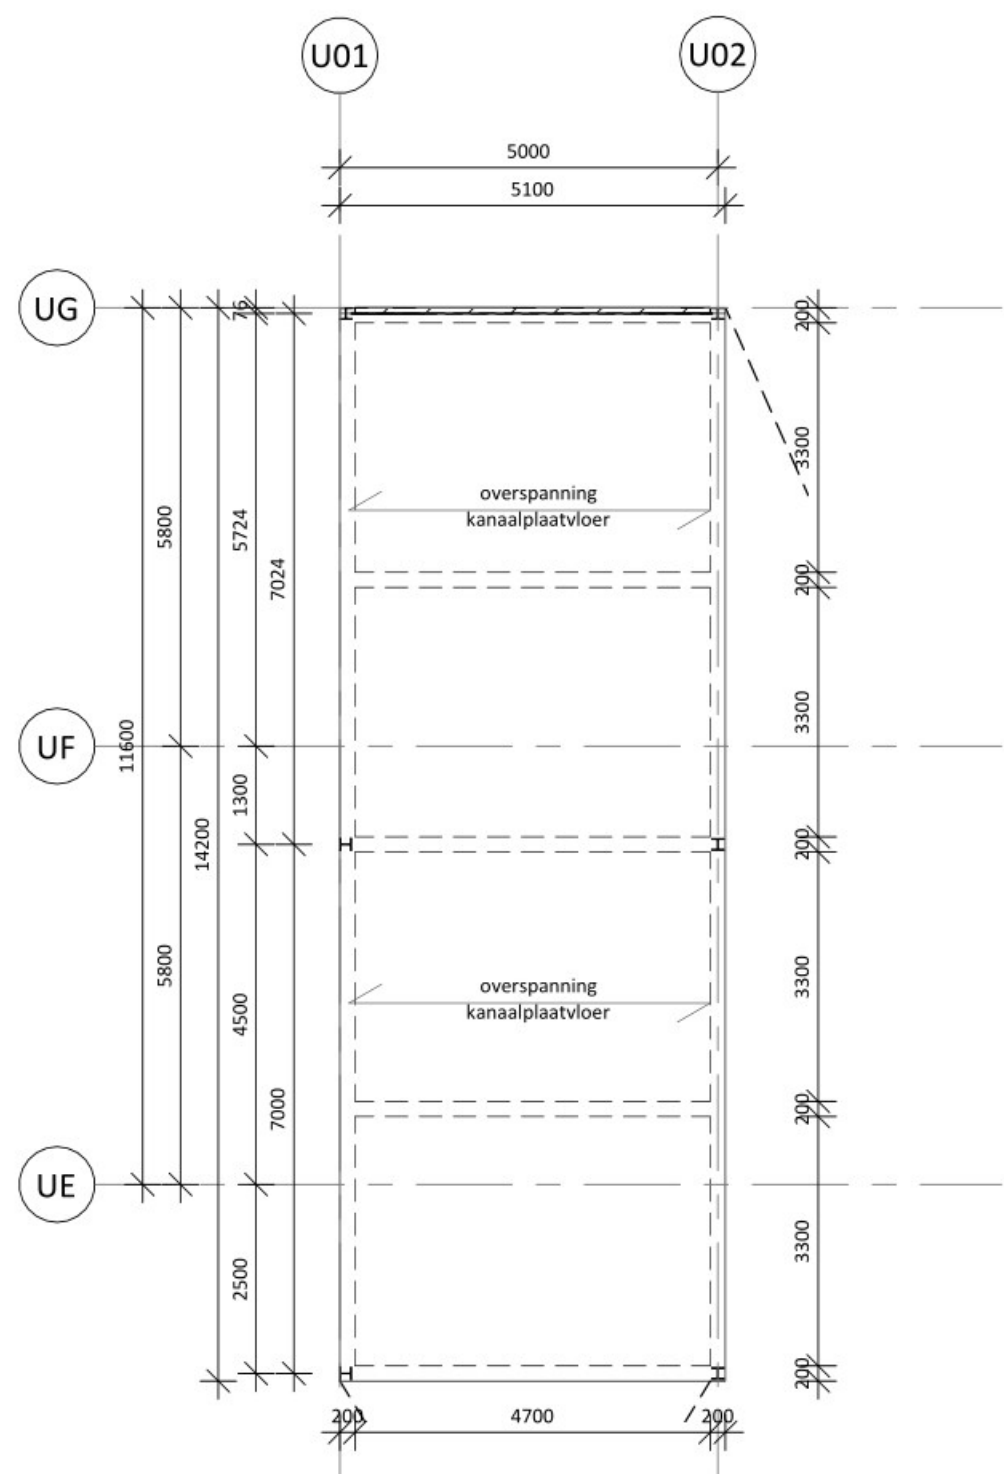

Constructie  
verdiepingsvloer  
Schaal: 1 : 100

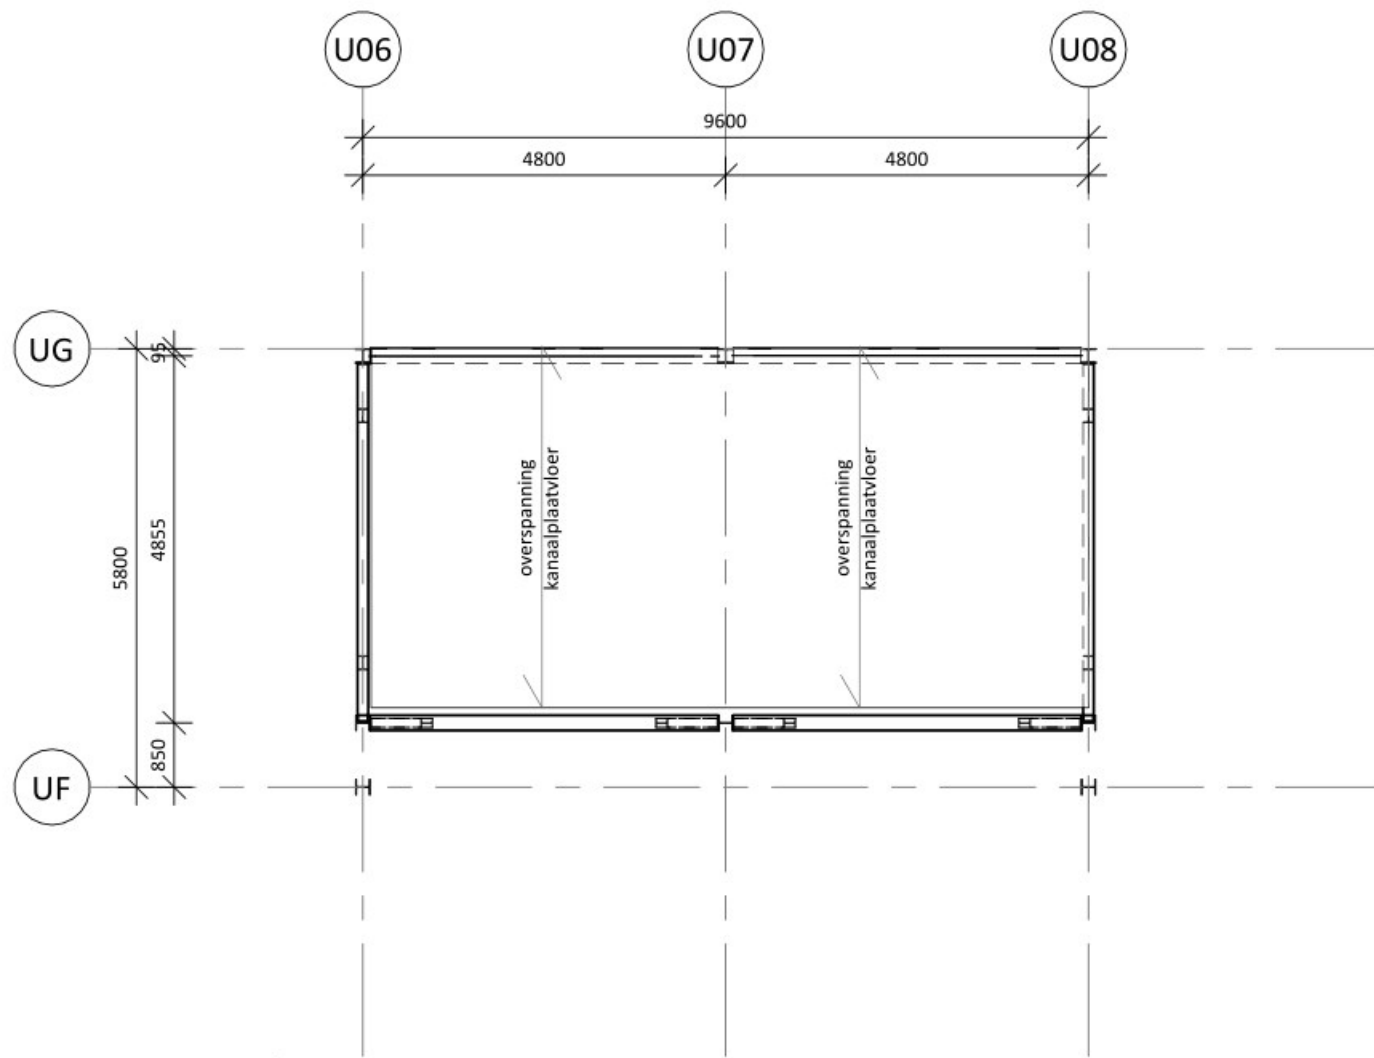


Constructie  
verdiepingsvloer  
Schaal: 1 : 100

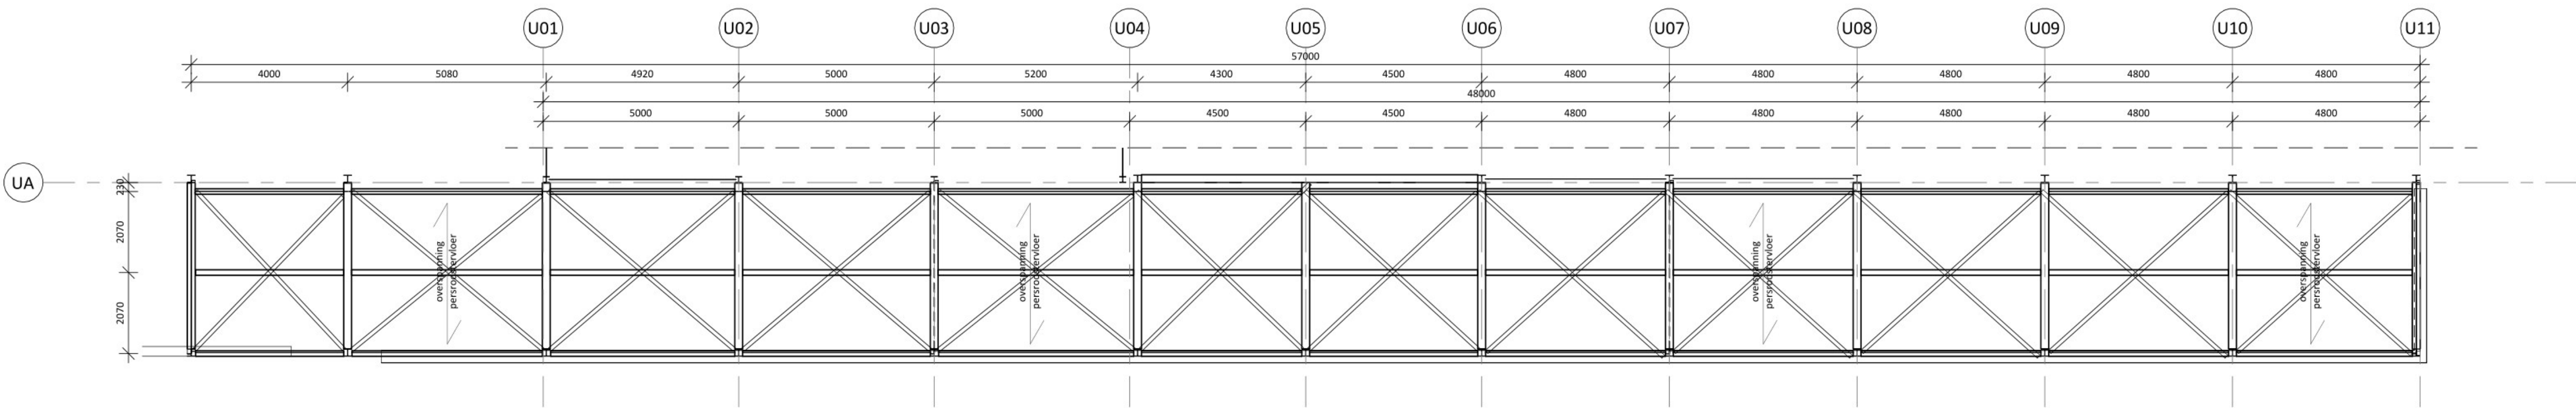

| STAALRENVOOI   |                                                       |
|---|-------------------------------------------------------|
| walsprofielen:   | staalsoort S235 (warmgewalst)                         |
| hoeklijnen:   | staalsoort S235 (koud gevormd)                        |
| koker-/buisprofielen:   | staalsoort S275 (koud gevormd)                        |
| ankerbouten:   | sterkteklasse 4.6 (gerolde draad, thermisch verzinkt) |
| bouten:   | sterkteklasse 8.8 (gerolde draad, thermisch verzinkt) |
| <ul style="list-style-type: none"><li>- lassen: a&gt;0,5 * t (amin. &gt; 4mm)</li><li>- conservering volgens bestek</li><li>- voorzieningen t.b.v. aarding staalconstructie door derden te bepalen</li><li>- voorzieningen in gevel treffen ter voorkoming wateraccumulatie conform NEN-EN 1990-1991-1993</li><li>- detailberekeningen te maken door aannemer ter goedkeuring aan Uticon Engineers</li><li>- de staalconstructie moet worden geleverd incl. alle stalen voorzieningen tbv montage gevel- en dakbeplating</li><li>- bevestiging dak- en wandelementen vlgs. leverancier ter goedkeuring aan Uticon Engineers</li><li>- maatvoering i.h.w. te controleren door aannemer</li><li>- voorschriften staal constructies NEN-EN 1990-1991-1993</li></ul> |                                                       |

Constructieve uitgangspunten zie rapport  
004039G-CR300 constructieve uitgangspunten

BEREKENING CONSTRUCTIE EN FUNDERING  
VOLGENS OPGAVE CONSTRUCTEUR

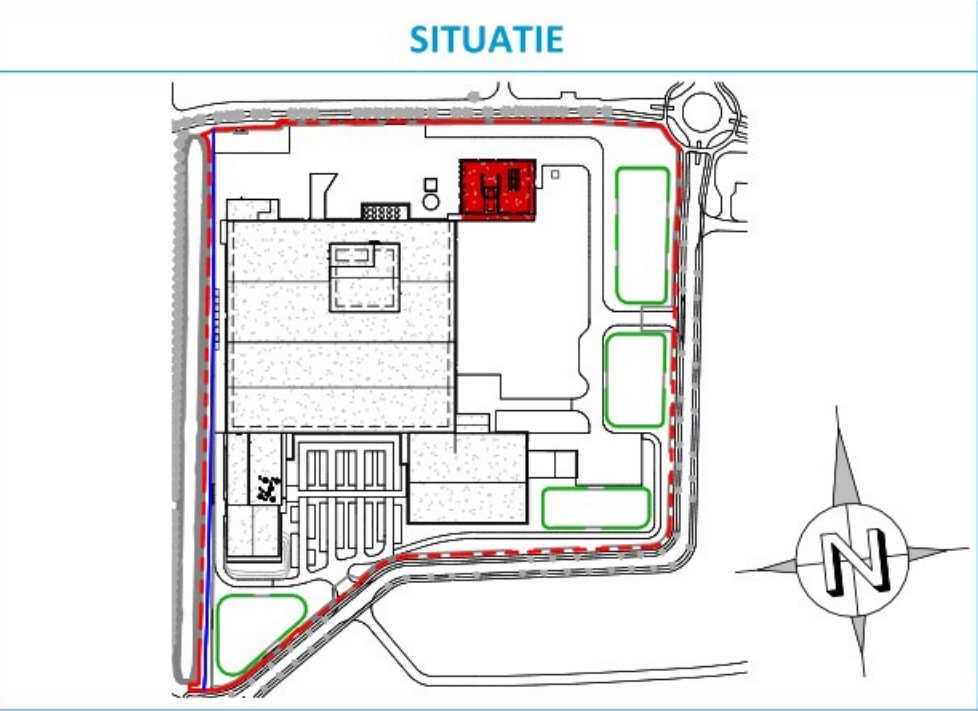

TEKENING IS SCHEMATISCH EN NIET VOOR UITVOERING

Cloetta

| revisie                                                | datum | gert. | gec. | omschrijving | PROJECT               | 004039               |
|--------------------------------------------------------|-------|-------|------|--------------|-----------------------|----------------------|
| A Sustainable Future                                   |       |       |      |              | OPDRACHTGEVER         | Cloetta Holland B.V. |
| Aanvraag omgevingsvergunning bouwen - Utiliteitsgebouw |       |       |      |              | PLAATS                | Roosendaal           |
| Schematekening constructie verdieping 1 en vloer       |       |       |      |              | ENGINEER              |                      |
| leidingbrug Utiliteitsgebouw                           |       |       |      |              | GECONTROLEERD         |                      |
|                                                        |       |       |      |              | VRUIGE GEVEN          |                      |
|                                                        |       |       |      |              | TEKENING NUMMER       |                      |
|                                                        |       |       |      |              | AMERIKAANSE PROJECTIE |                      |
|                                                        |       |       |      |              | DATUM                 | 12-04-2023           |
|                                                        |       |       |      |              | SCHAAL                | 1:100                |
|                                                        |       |       |      |              | FORMAAT               | A1 (840x594)         |
|                                                        |       |       |      |              | U-24DW352             |                      |