



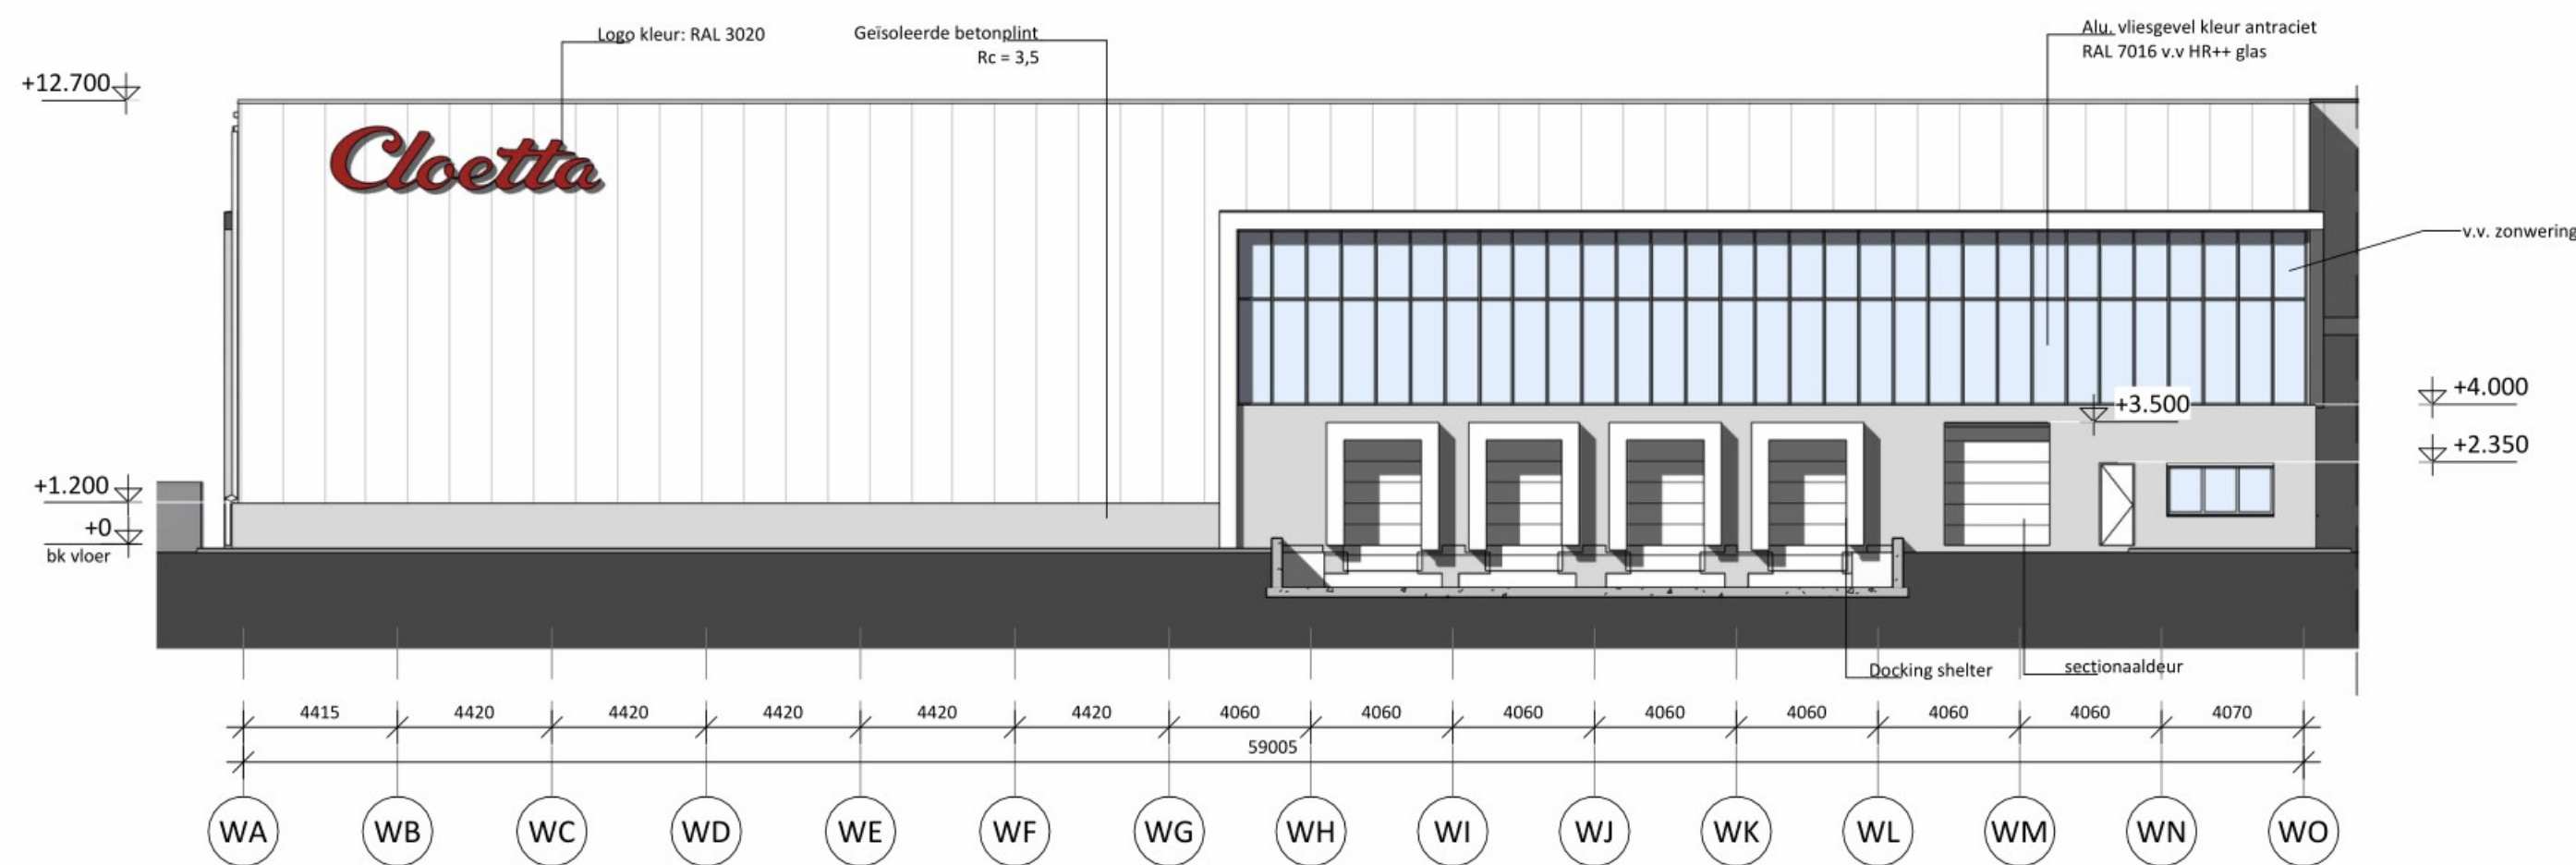


Oostgevel

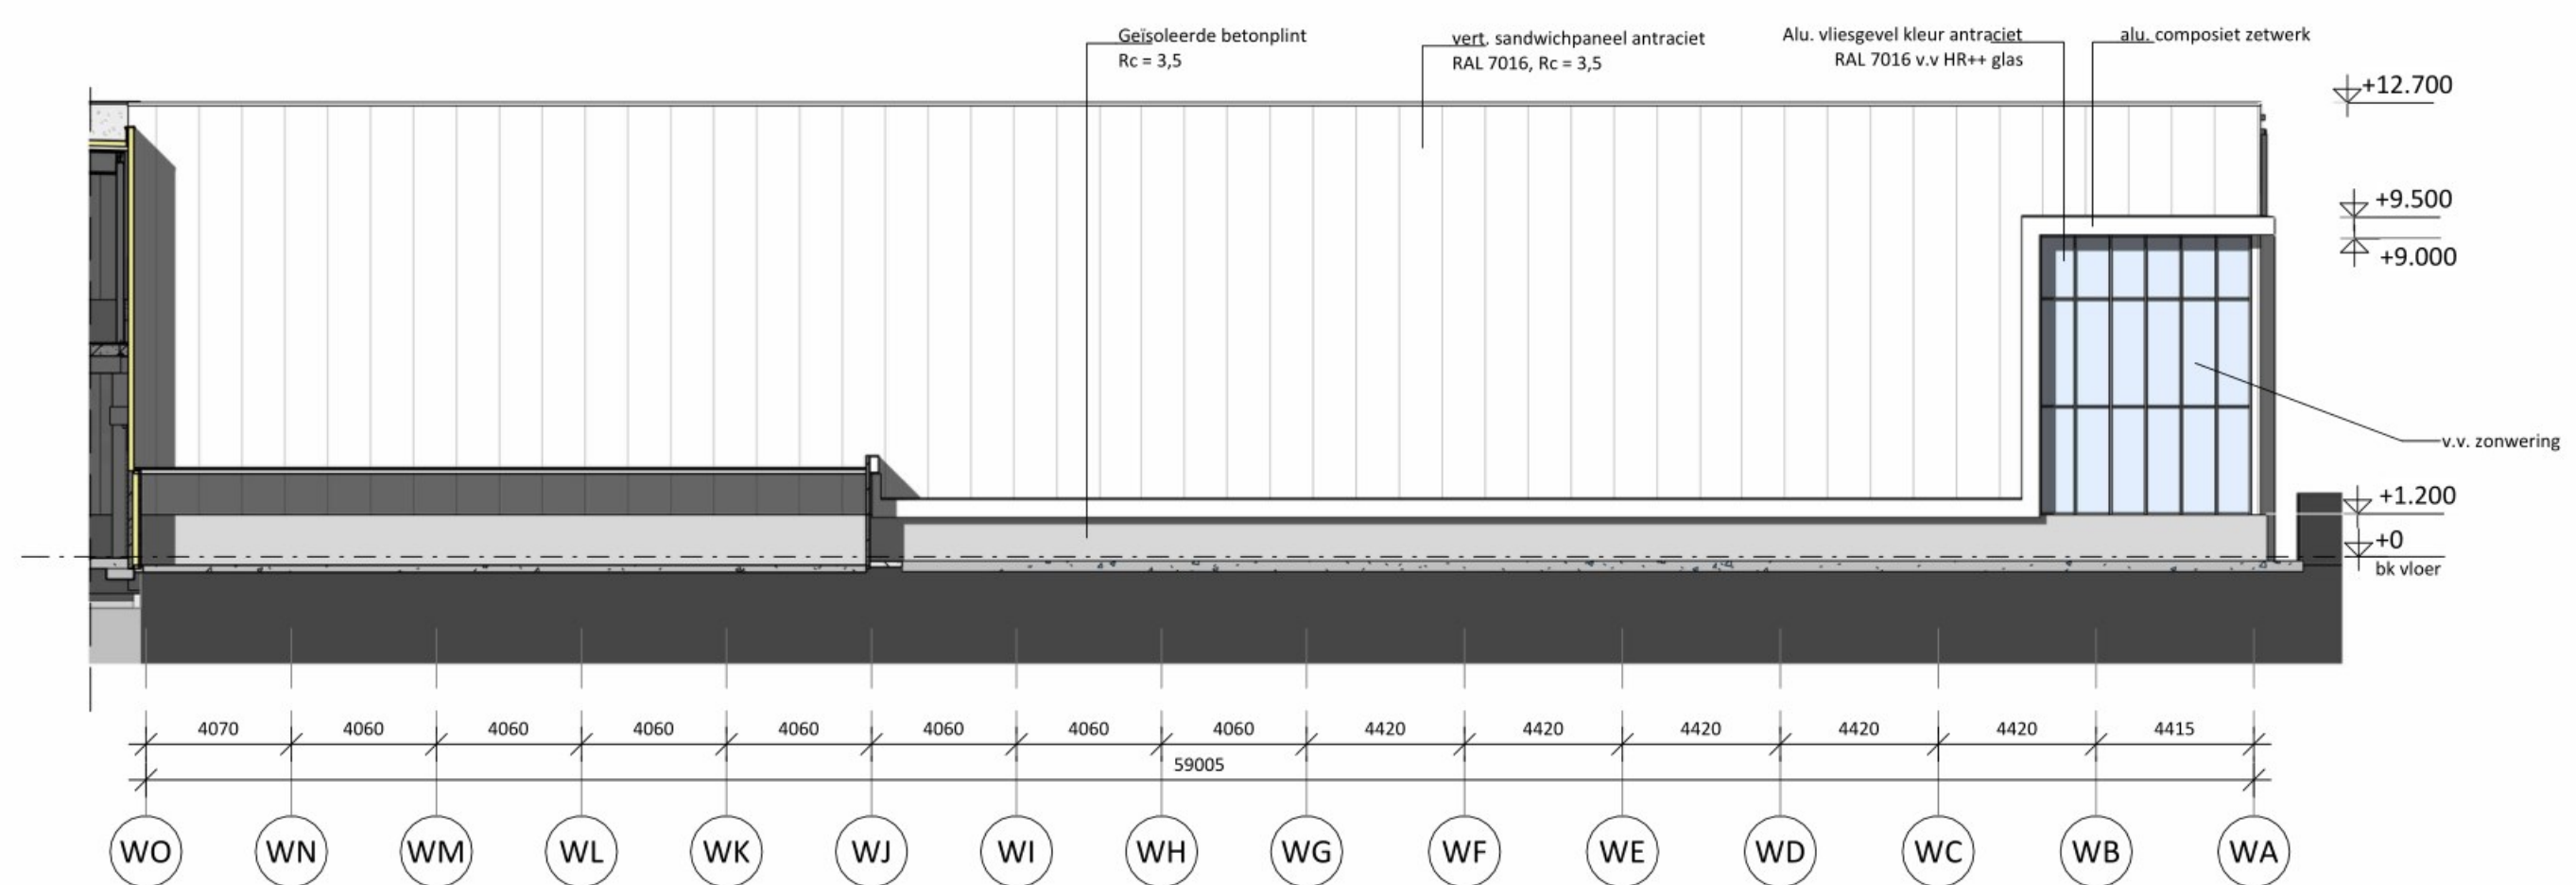

Westgevel




Noordgevel

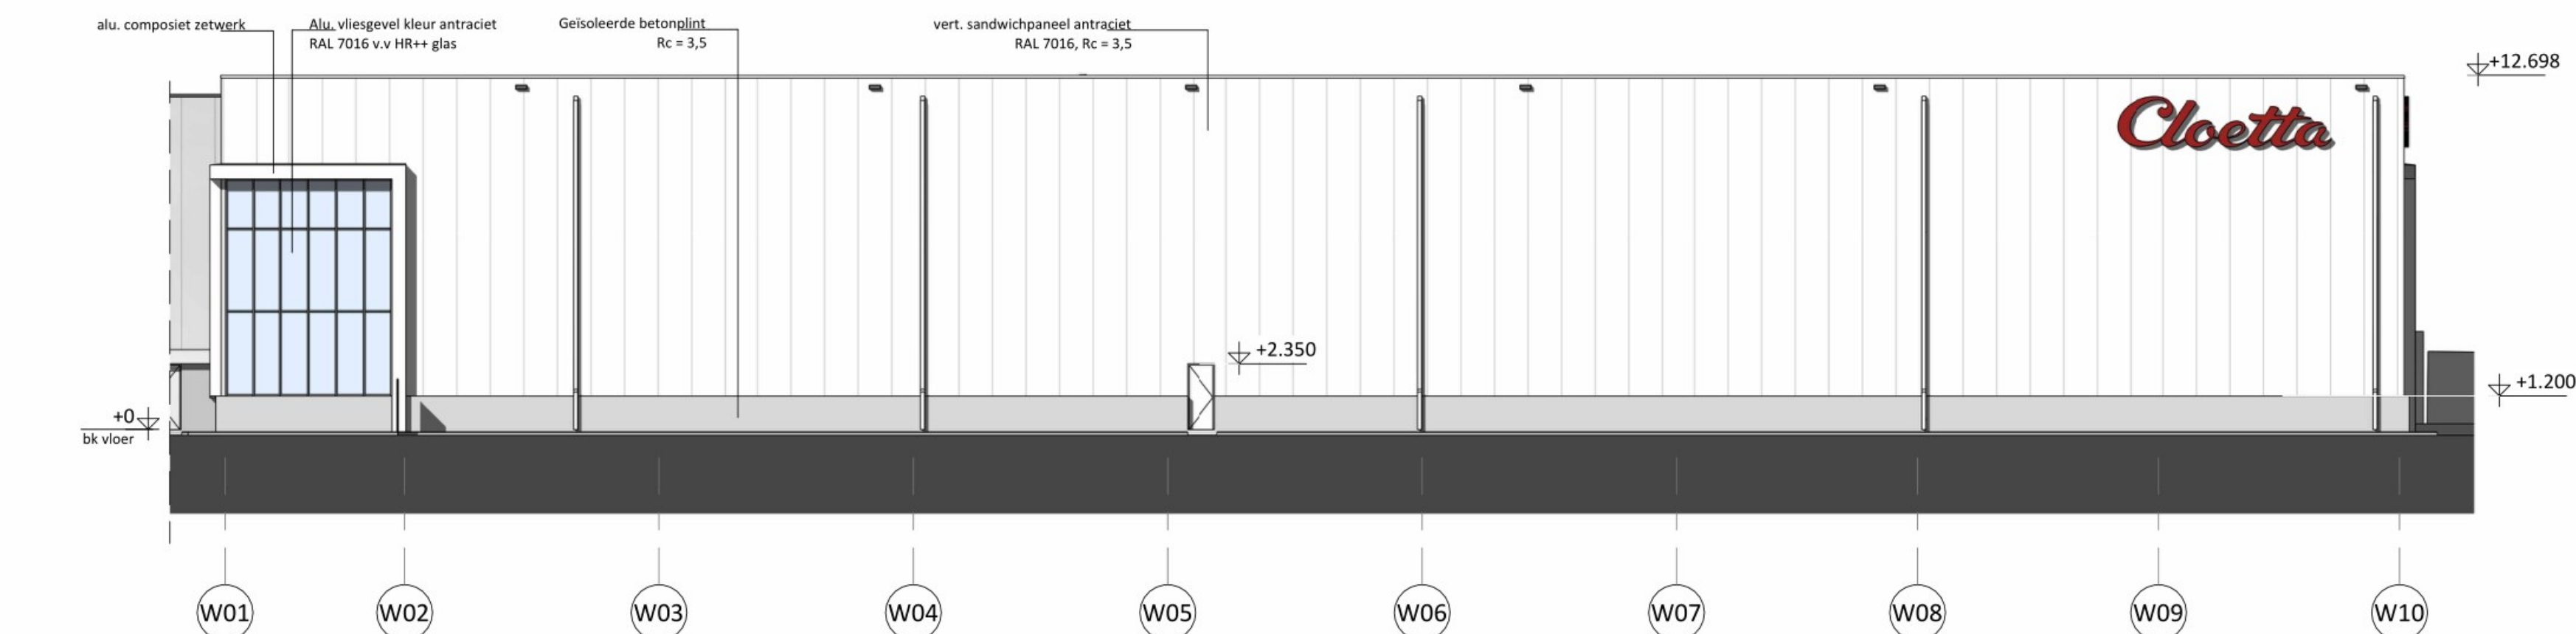

Zuidgevel

MATERIELEN & KLEUREN MAGAZIJN		
- Wanden	stalen sandwichpanelen (vertikaal)	RAL 7016 antraciet
- Plint	geïsoleerde betonpanelen	natuur, schoon afgewerkt
- Omkadering, luifeltrim	aluminium composiet zetwerk	RAL 9010 wit
- Raamkozijnen algemeen	alu. kozijnen	RAL 7016 antraciet
- Deuren en deurkozijnen in plint (begane grond)	alu. deuren en kozijnen	RAL 7016 antraciet
- Deuren en deurkozijnen, daktrim, gevelroosters etc., boven plint	alu. elementen	RAL 7016 antraciet
- Industriedeuren	sectionaaldeuren	RAL 7016 antraciet

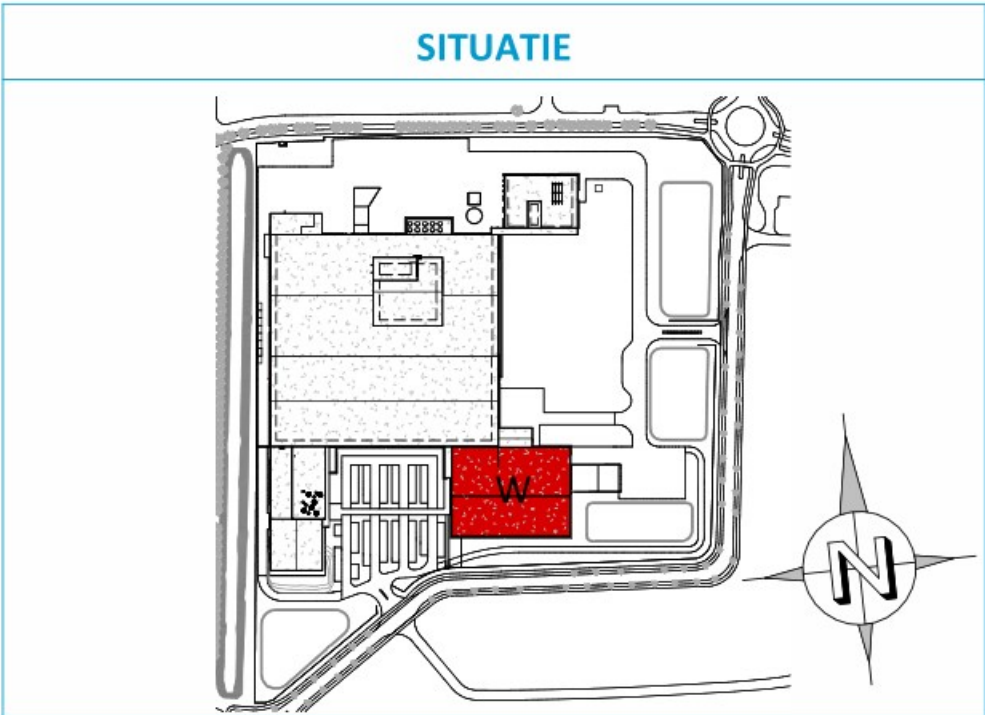

TEKENING IS SCHEMATISCH EN NIET VOOR UITVOERING



A	26-05-2023	SR	TvU	Aanpassingen adhv vragen gemeente
revisie	datum	get.	gec.	omschrijving
PROJECT 004039				
OPDRACHTGEVER Cloetta Holland B.V.				
PLAATS Roosendaal				
ENGINEER				
GECONTROLEER				
VRIJGEGEVEN				
TEKENING NUMMER				
AMERIKAANSE PROJECTIE				

A Sustainable Future

Aanvraag omgevingsvergunning bouwen - Magazijn

Gevelaanzichten Magazijn



www.uticon.nl www.uticon.be committed to excellence

DATUM 12-04-2023

SCHAAL 1:200

FORMAAT A1 (840x594)

W-24DW320