



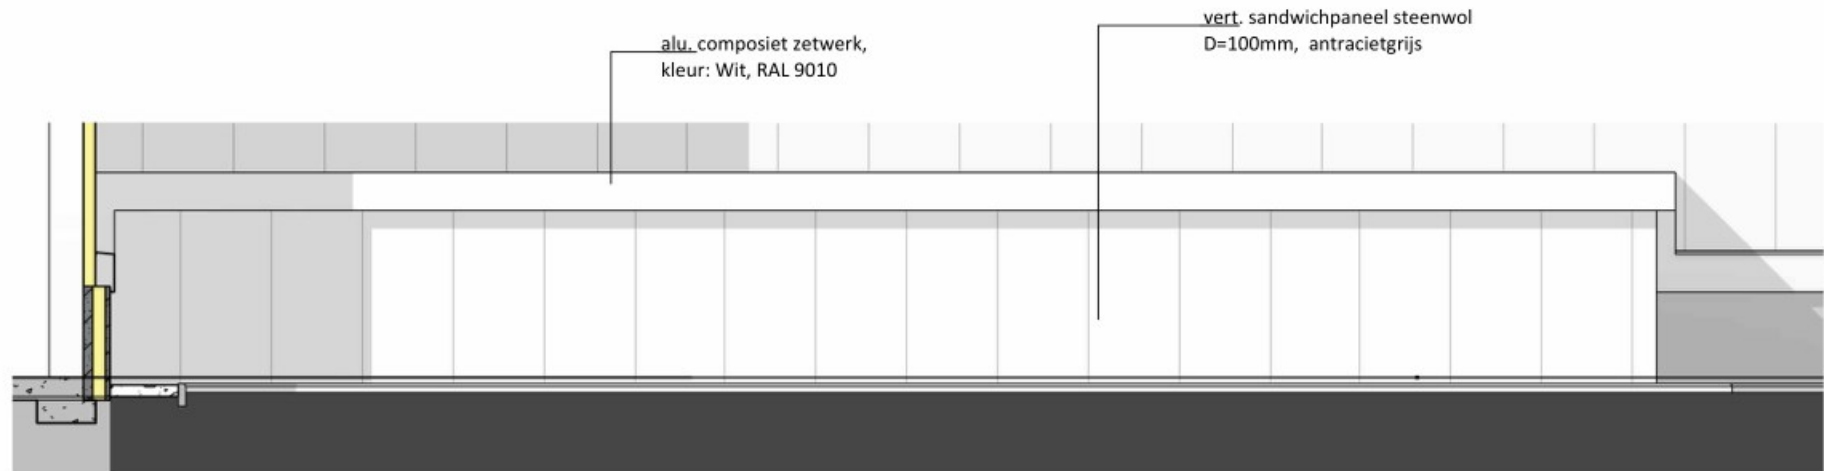

Zuidgevel S8




Westgevel S8

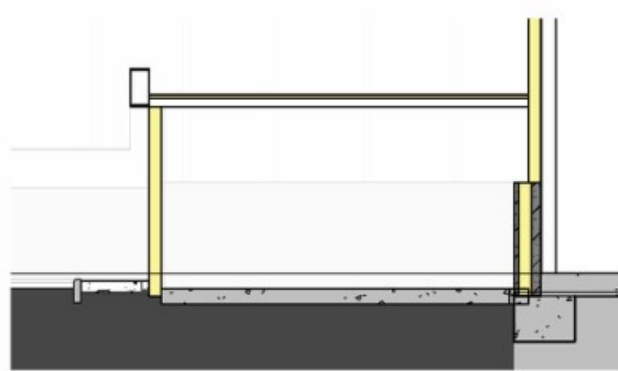


Doorsnede S8-A

S25 W01

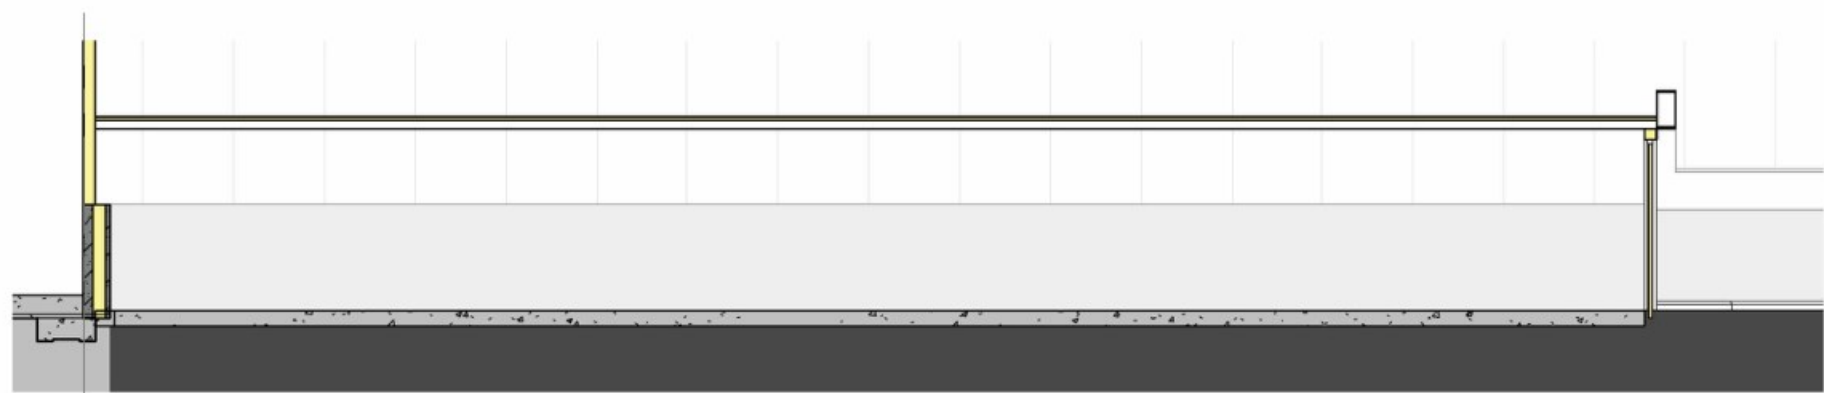


Doorsnede S8-B

PA

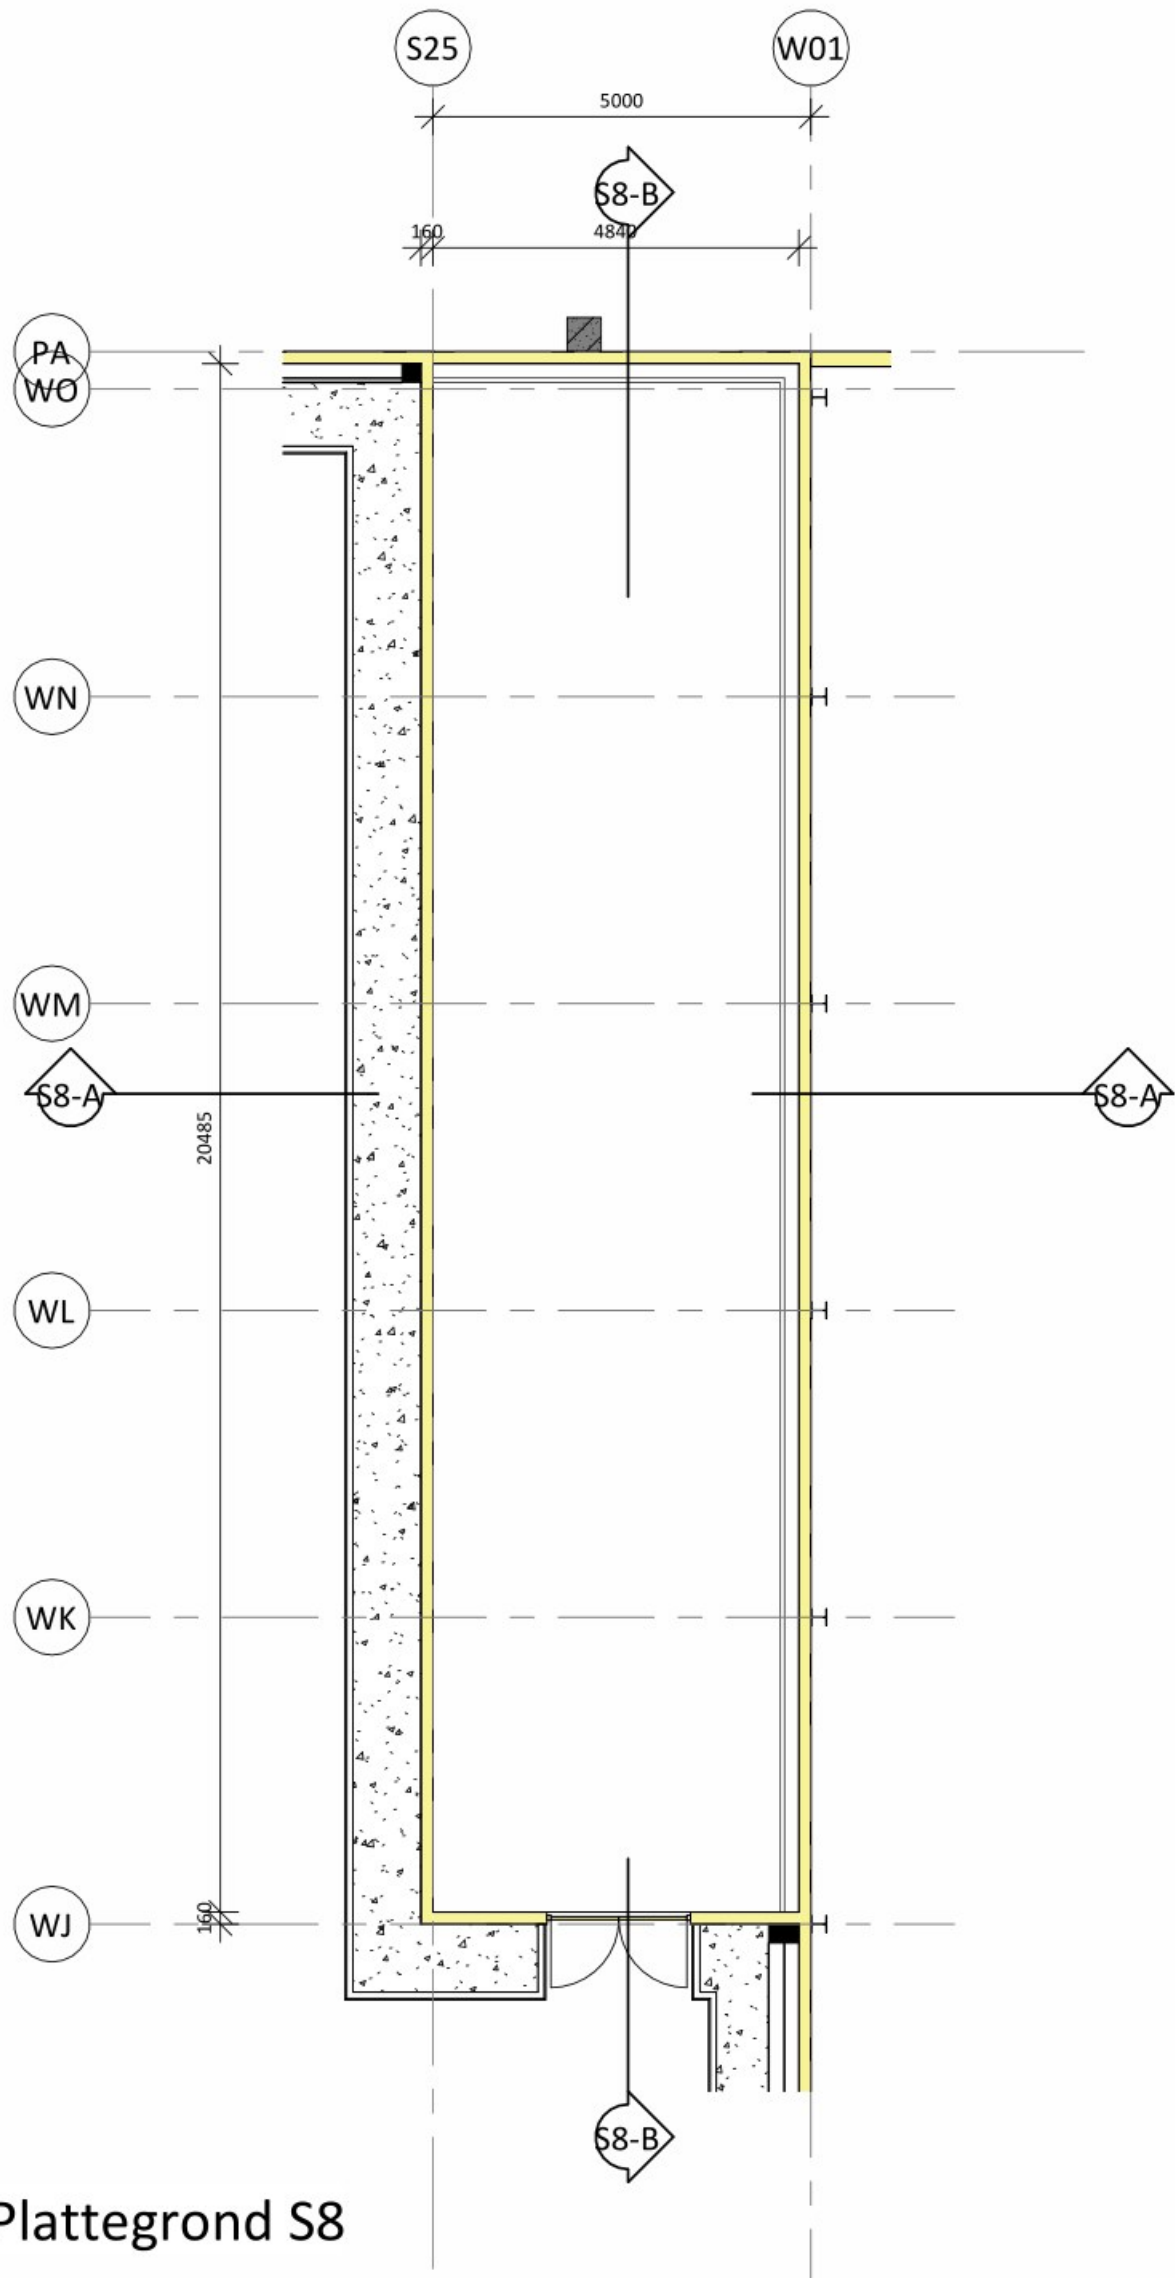

Plattegrond S8

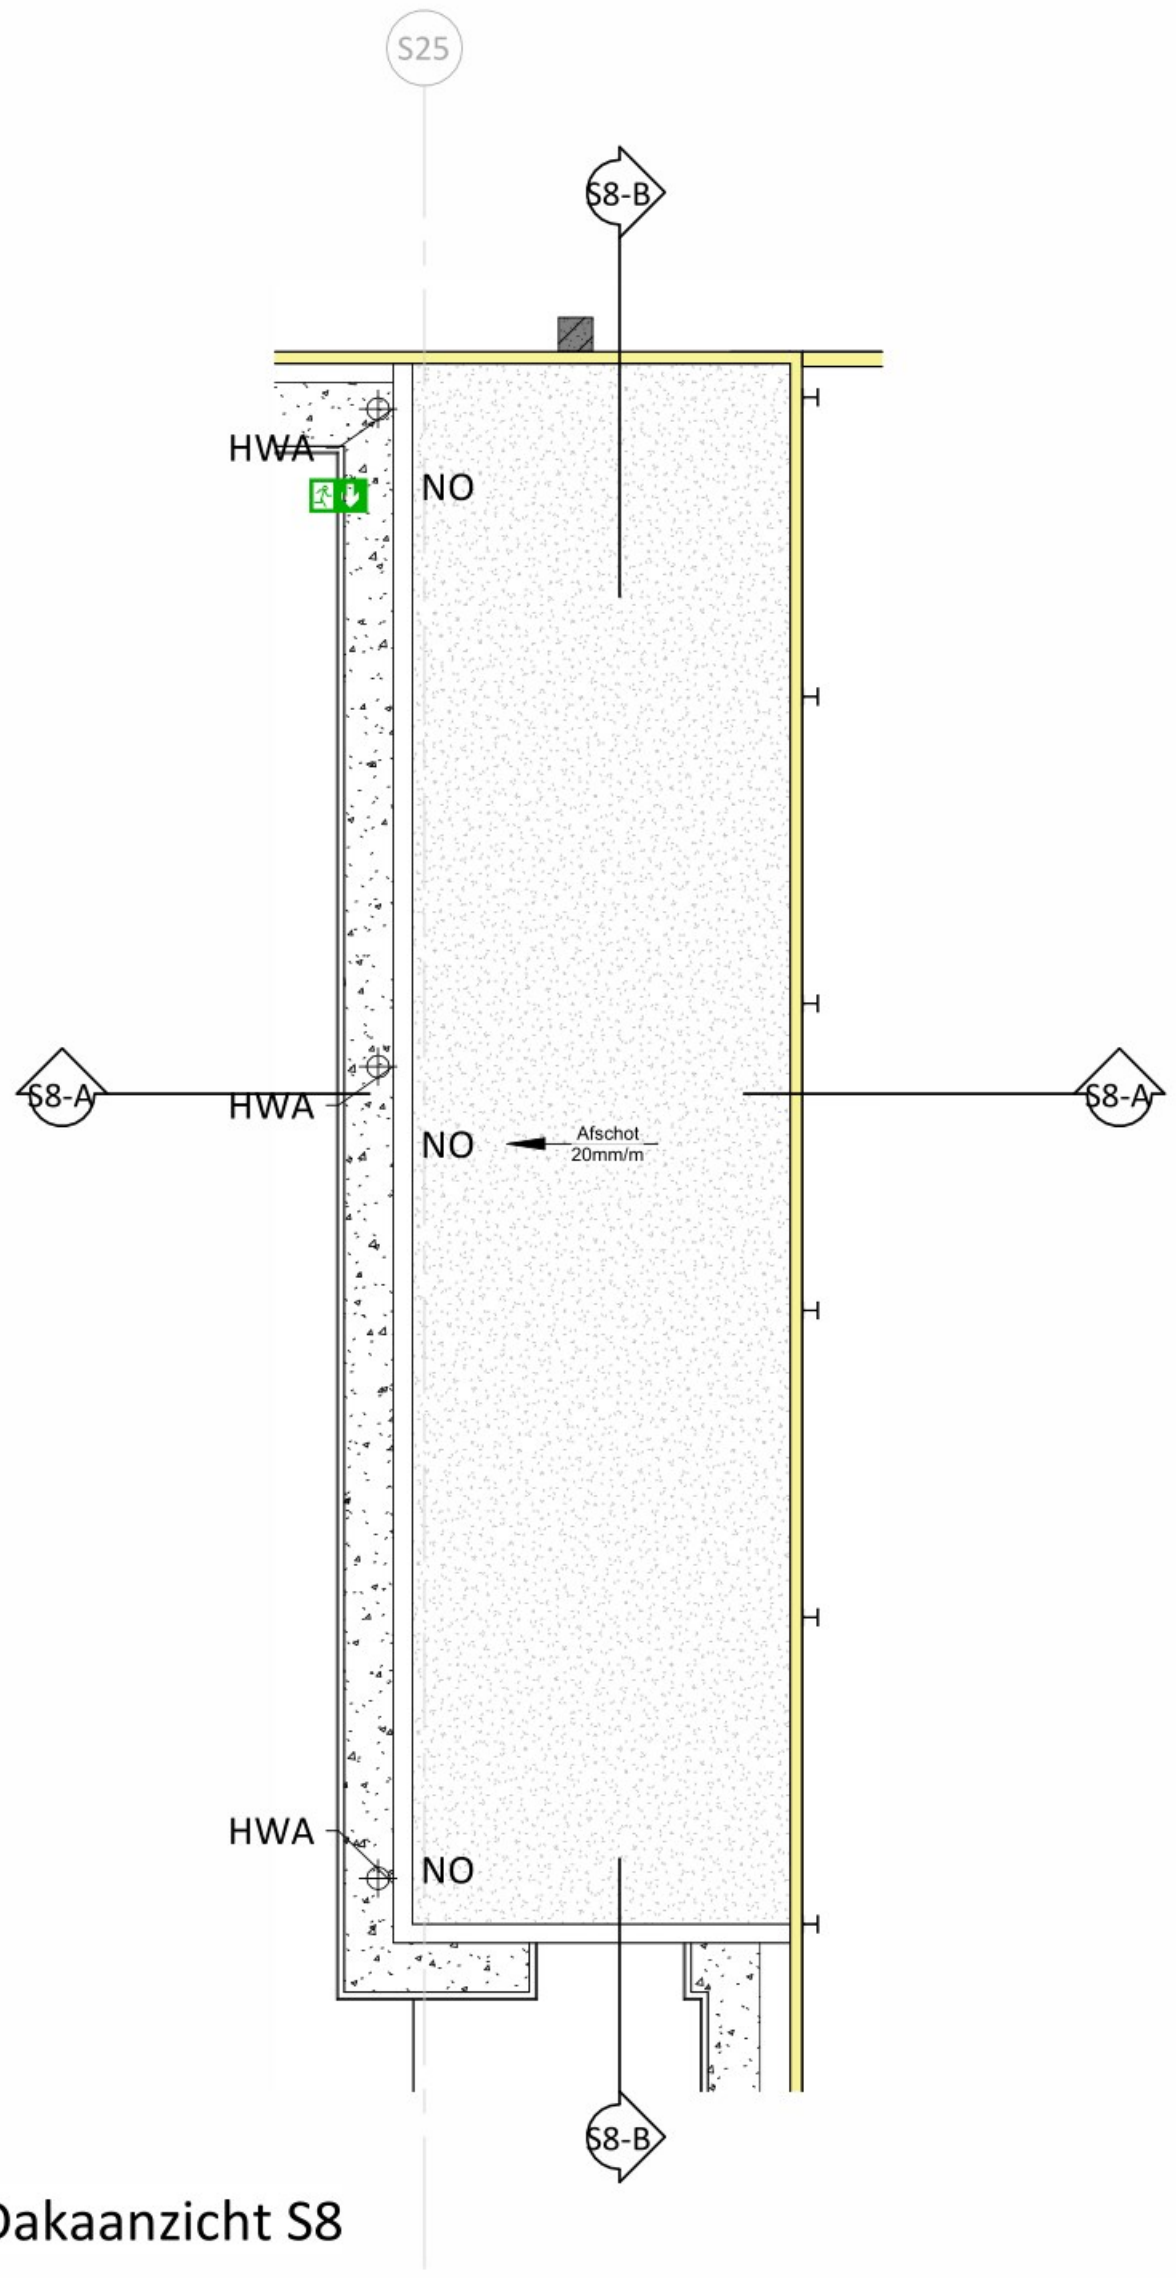

Dakaanzicht S8

S25

68-B

HWA

NO





HWA

NO


HWA

NO

68-B

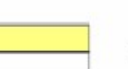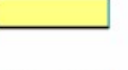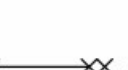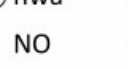RENVOOI	
Sandwichpaneel buitengevel RAL 7042/7016	Sandwichpaneel binnenwanden RAL 9010
 Betonnen sandwichpaneel	 Dakopbouw
 Kalkzandsteen	 breedplaatvloer volgens opgave constructeur
 Sandwichpaneel	 deur zelfsluitend
 ihwg Beton	 60 min WBDBO
	 vluchtwegsymbool
	 hwa
	 NO
	hemelwaterafvoer noodoverstort

BOUWBESLUIT
Voor bepalingen bouwbesluit zie tekening T-24DW304 - Bouwbesluit

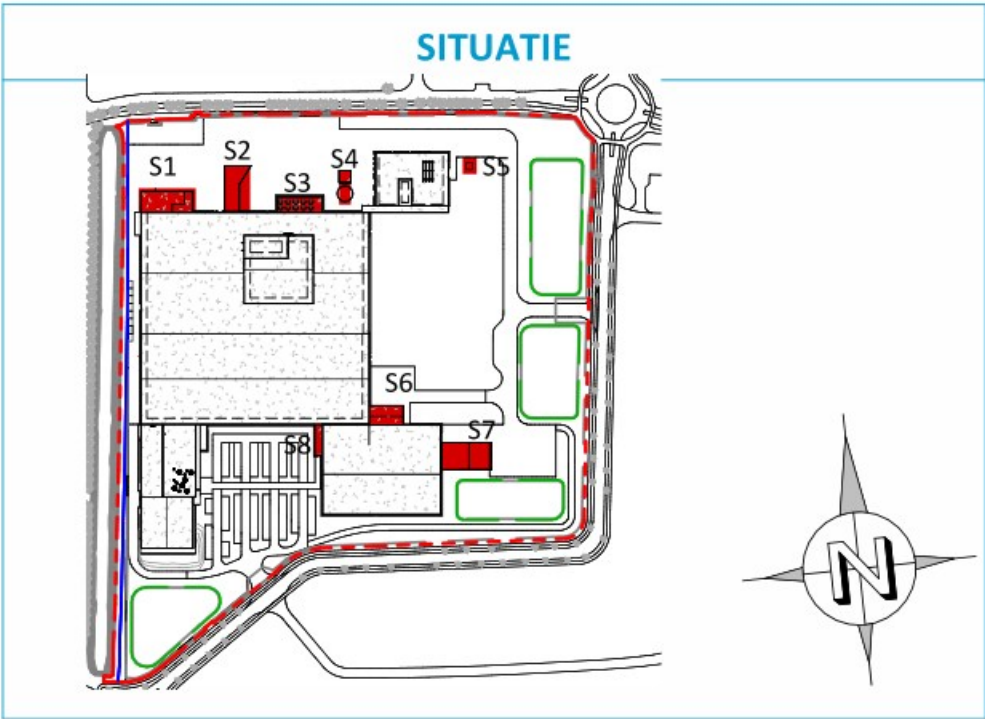

TEKENING IS SCHEMATISCH EN NIET VOOR UITVOERING

Cloetta

revise	datum	get.	gec.	omschrijving
A Sustainable Future				
Aanvraag omgevingsvergunning bouwen - Site buildings				
Overzicht tekening fietsenstalling				
				
www.uticon.nl www.uticon.be committed to excellence				
PROJECT	004039	OPDRACHTGEVER	Cloetta Holland B.V.	
PLAATS	Roosendaal	DATE	12-04-2023	
ENGINEER		SCHAAL	1:100	
GECONTROLEER		FORMAAT	A1 (840x594)	
VRUIGE GEFEN		TEKENING NUMMER	S-24DW308	
AMERIKAANSE PROJECTIE				