




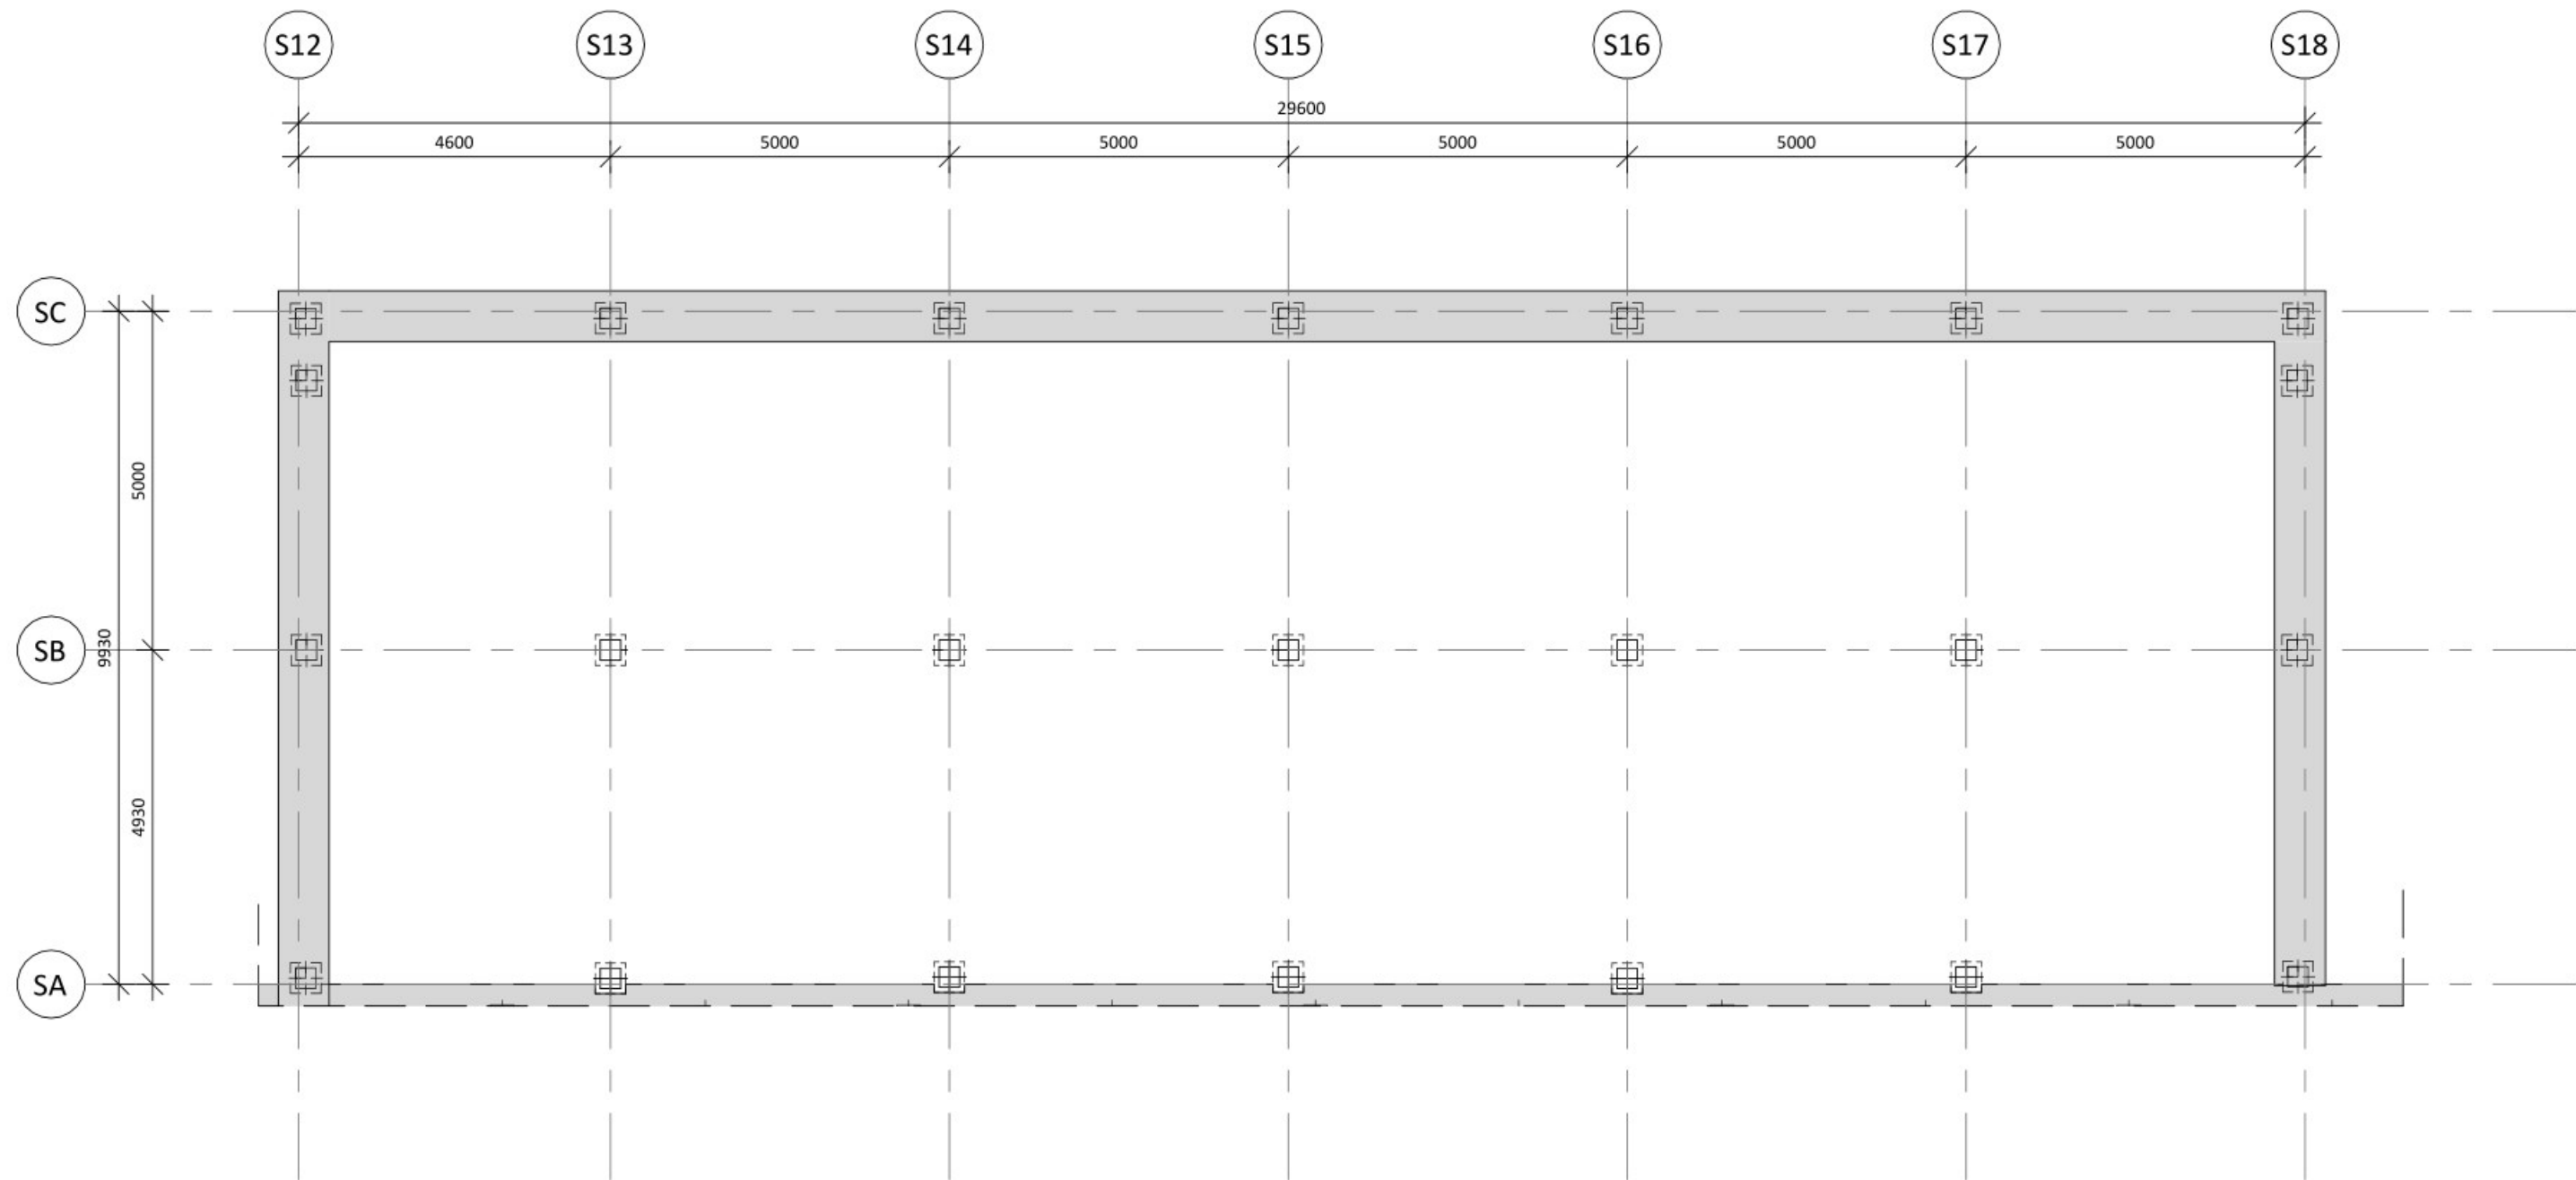


Fundering en palenplan
Schaal: 1 : 100

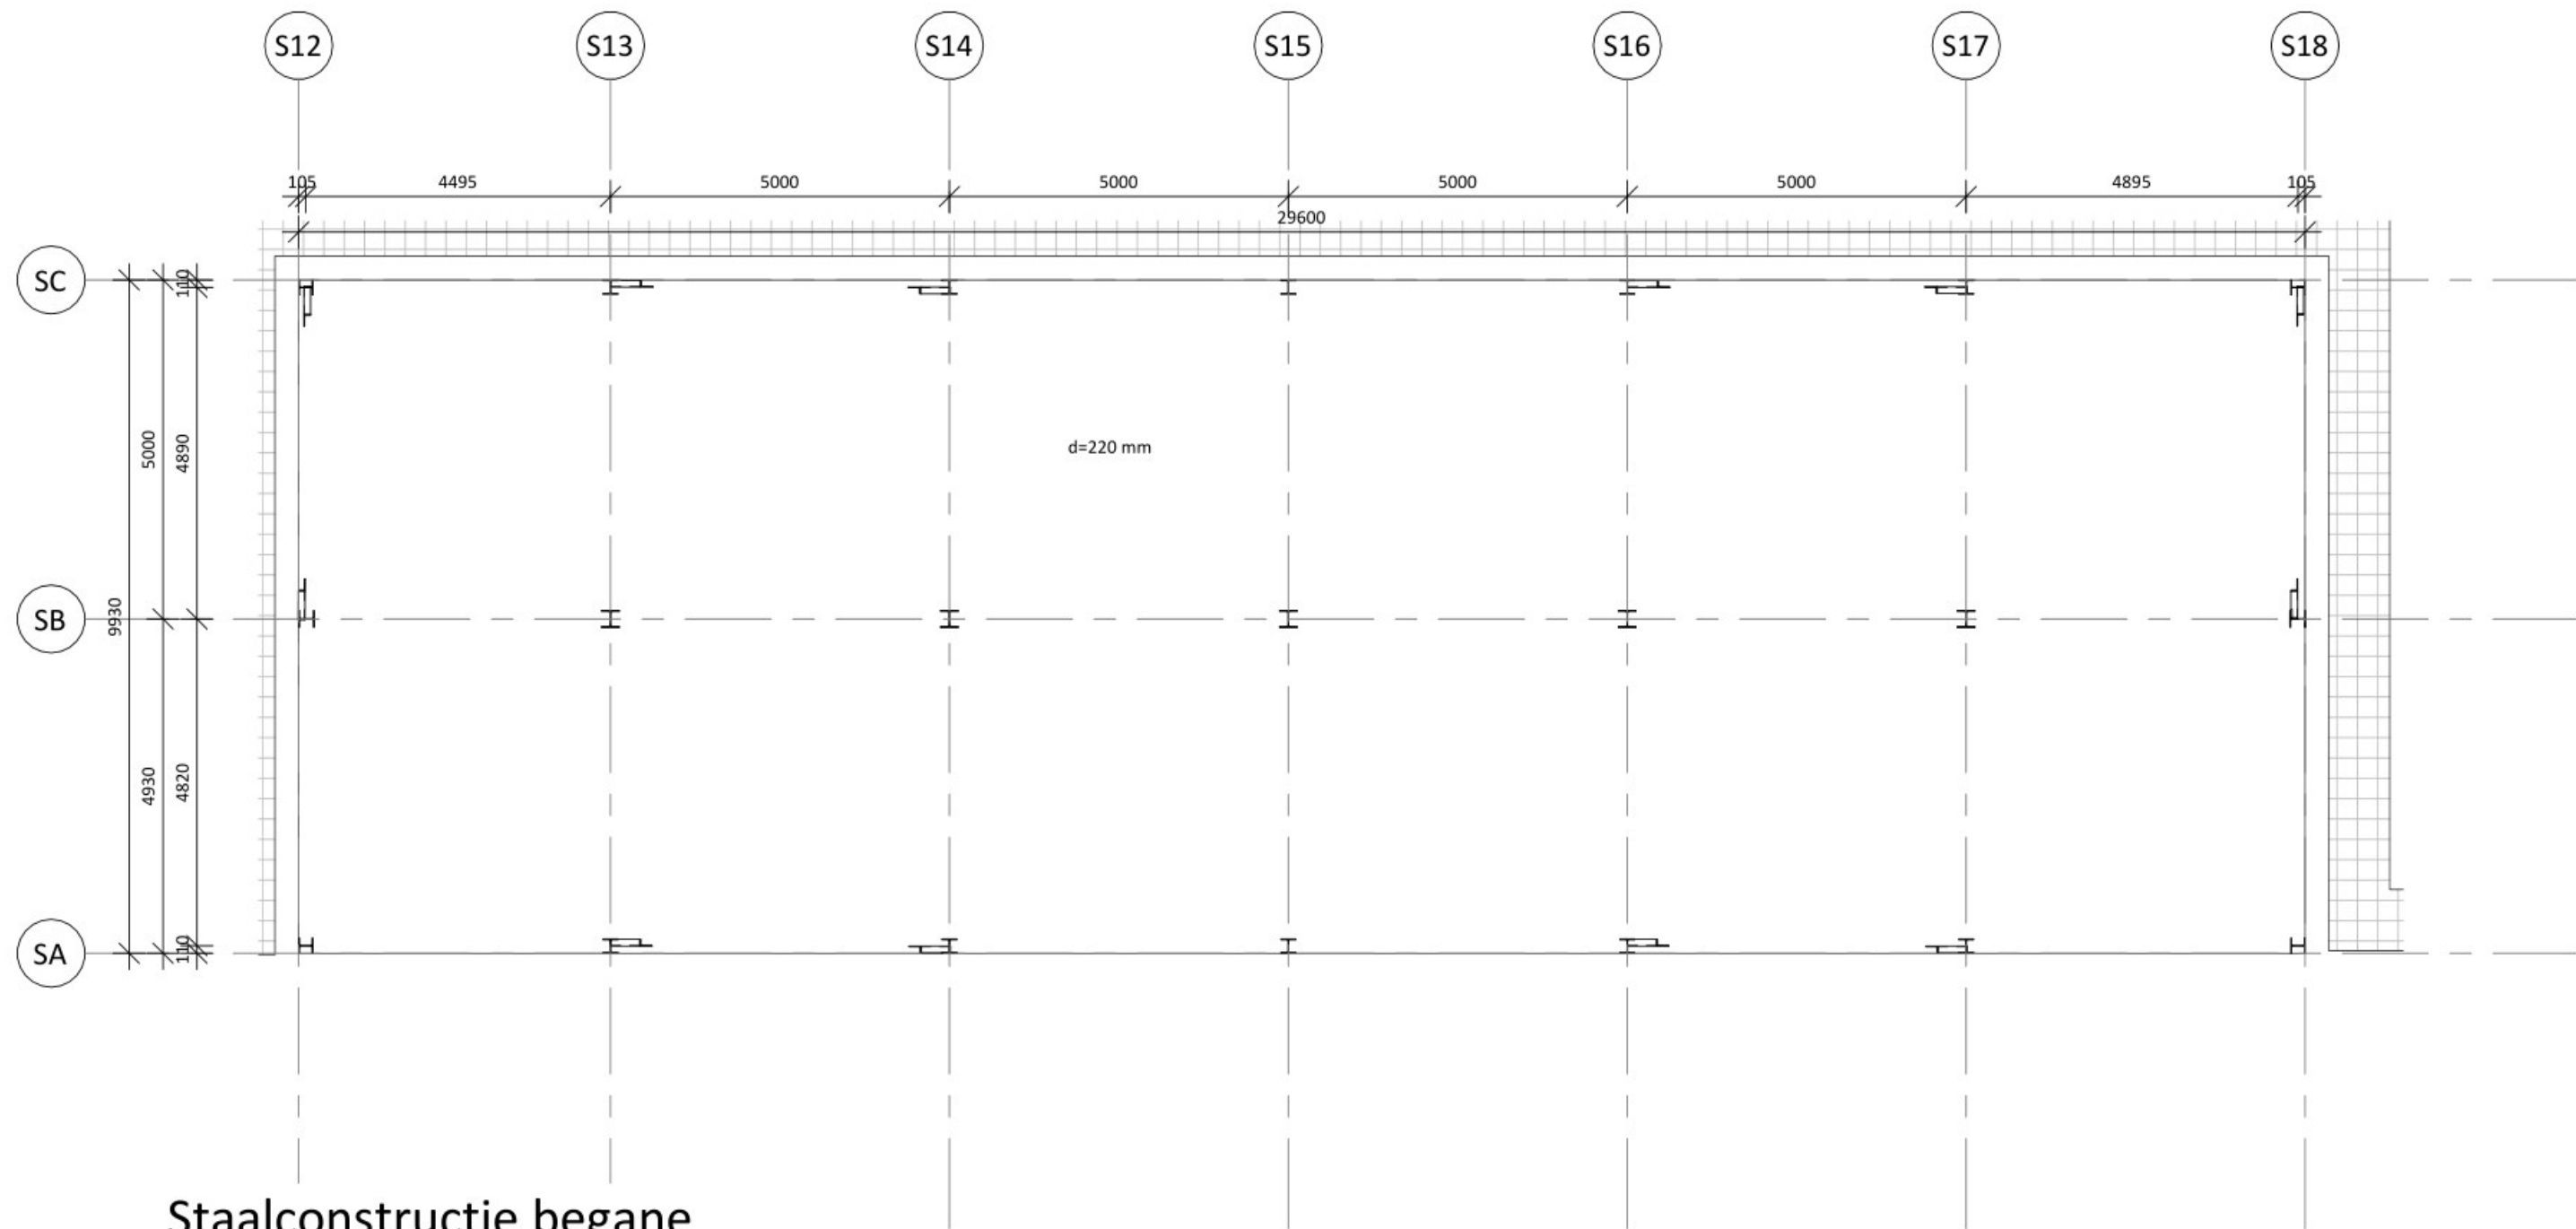


Staalconstructie begane
grond
Schaal: 1 : 100

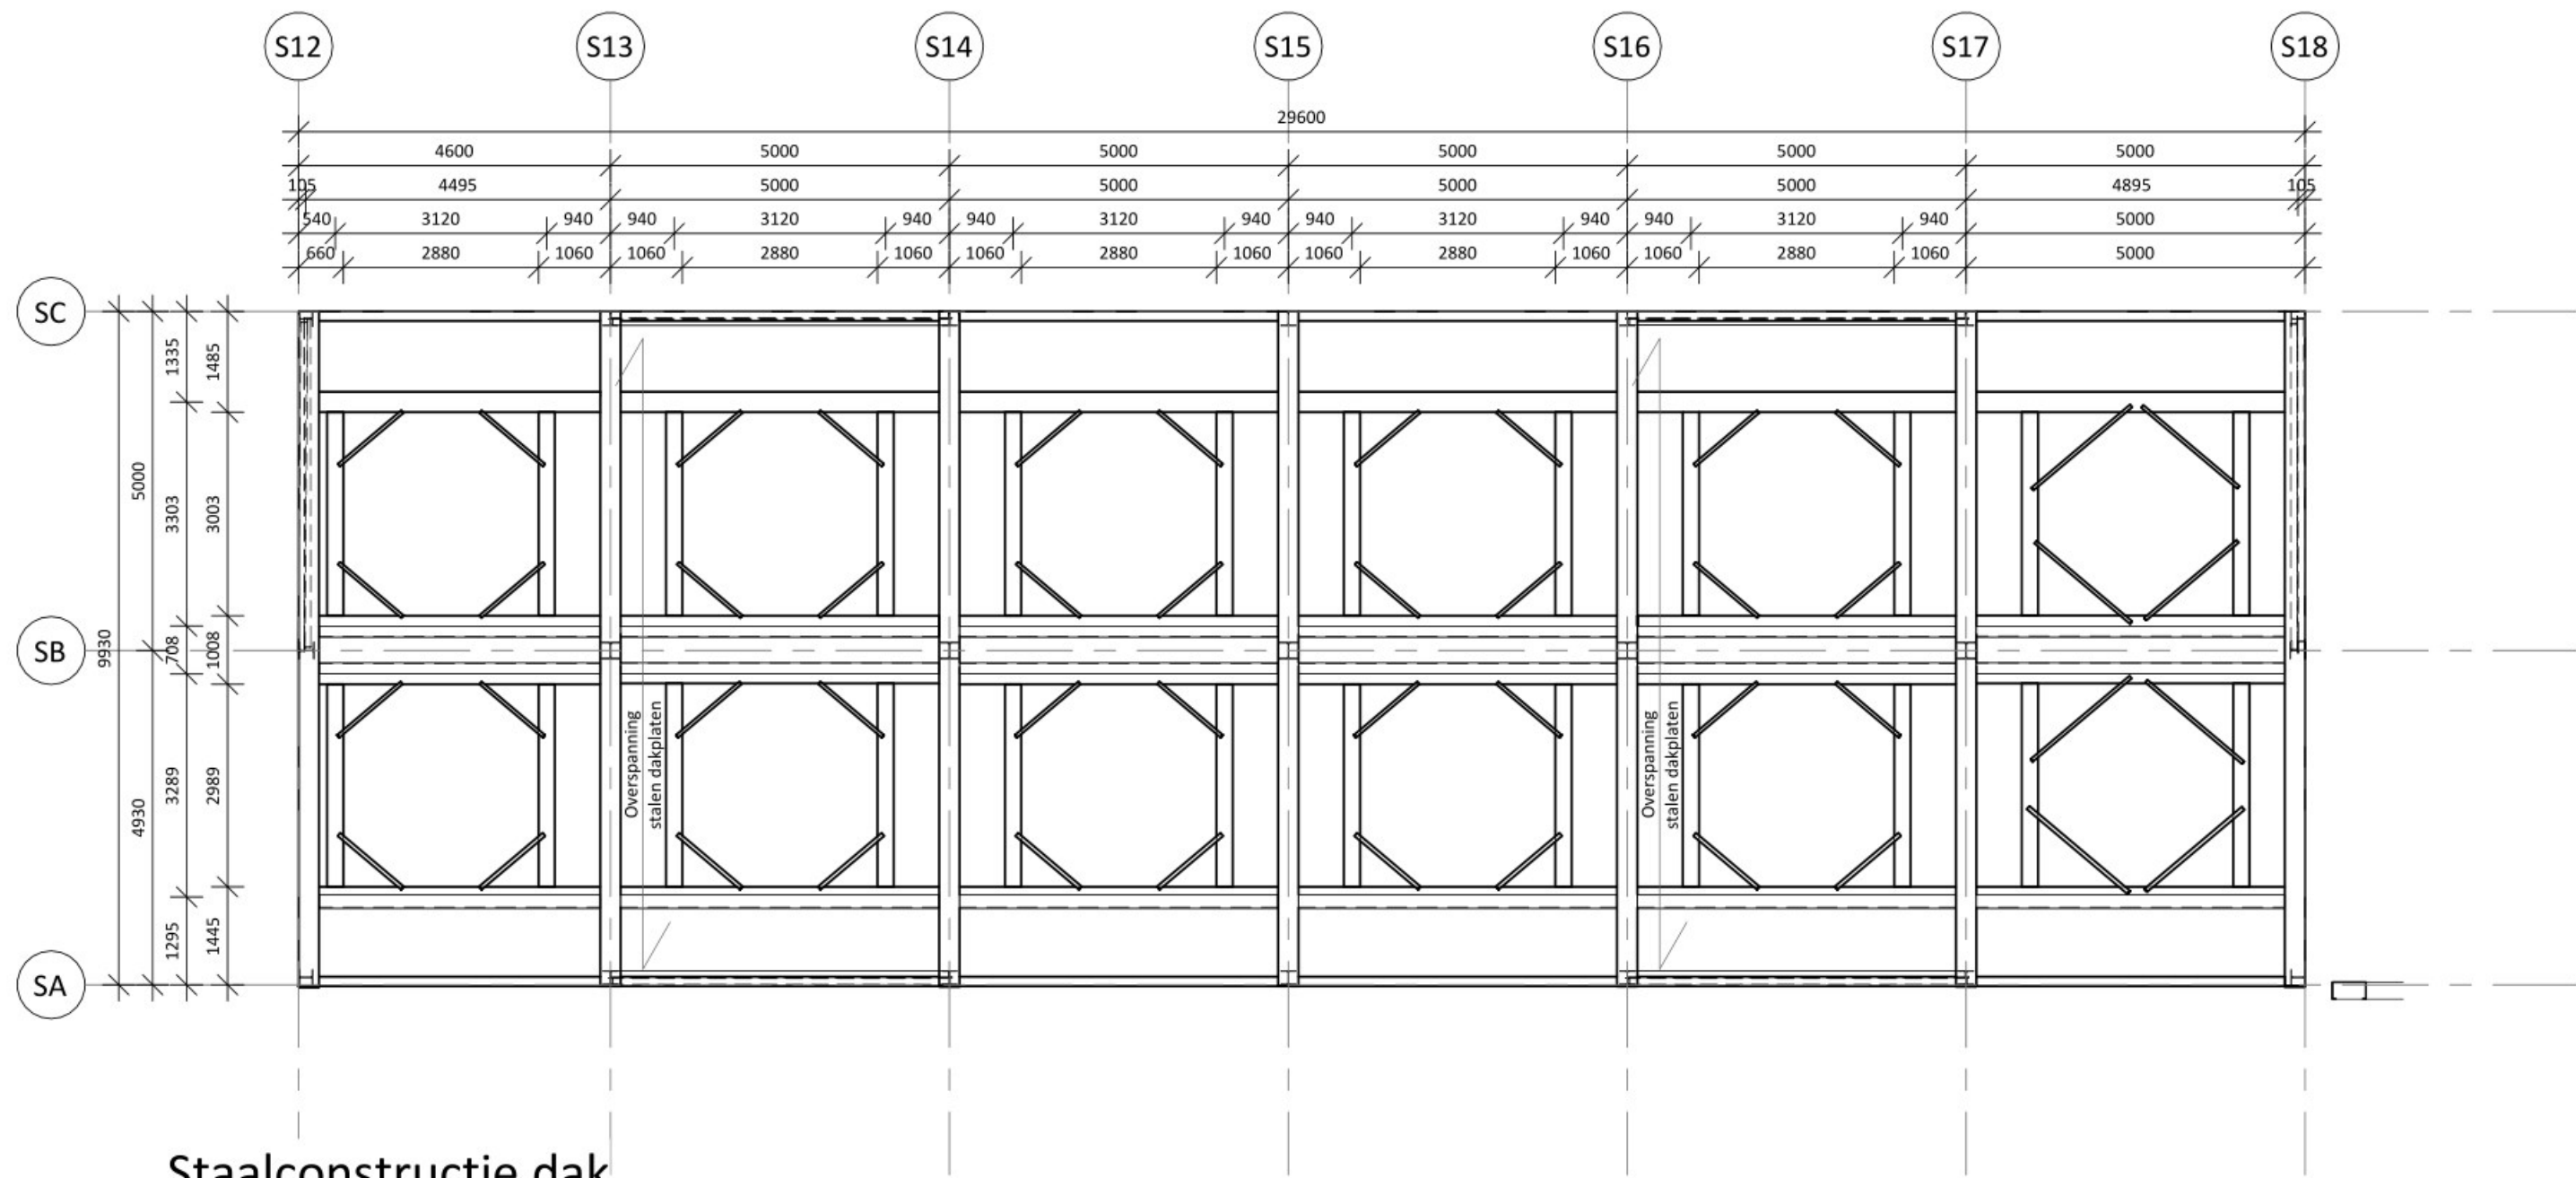


Staalconstructie dak
Schaal: 1 : 100

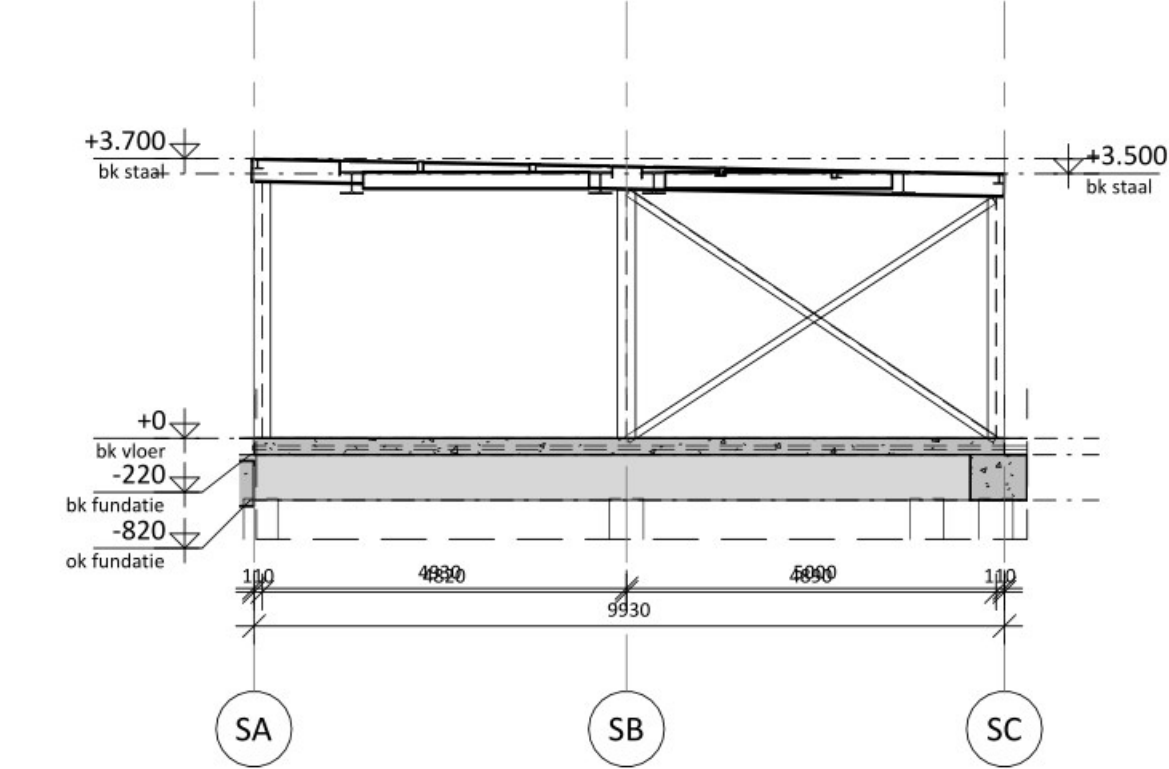


Doorsnede as S12
Schaal: 1 : 100

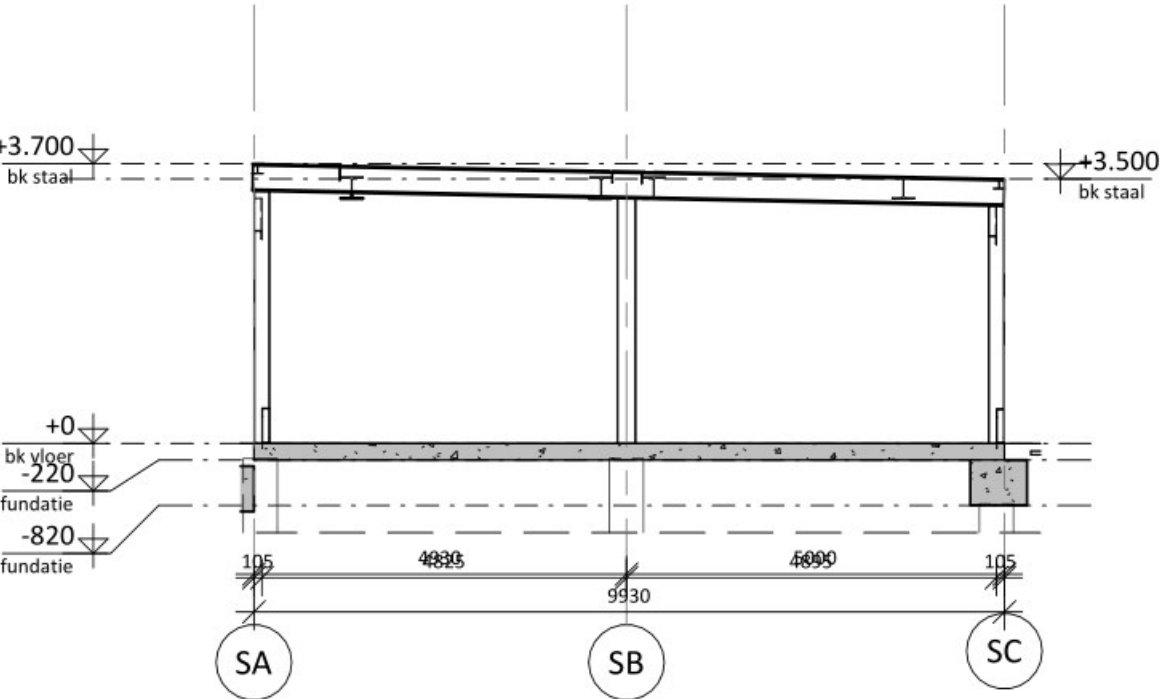


Doorsnede as S13 t/m S16
Schaal: 1 : 100

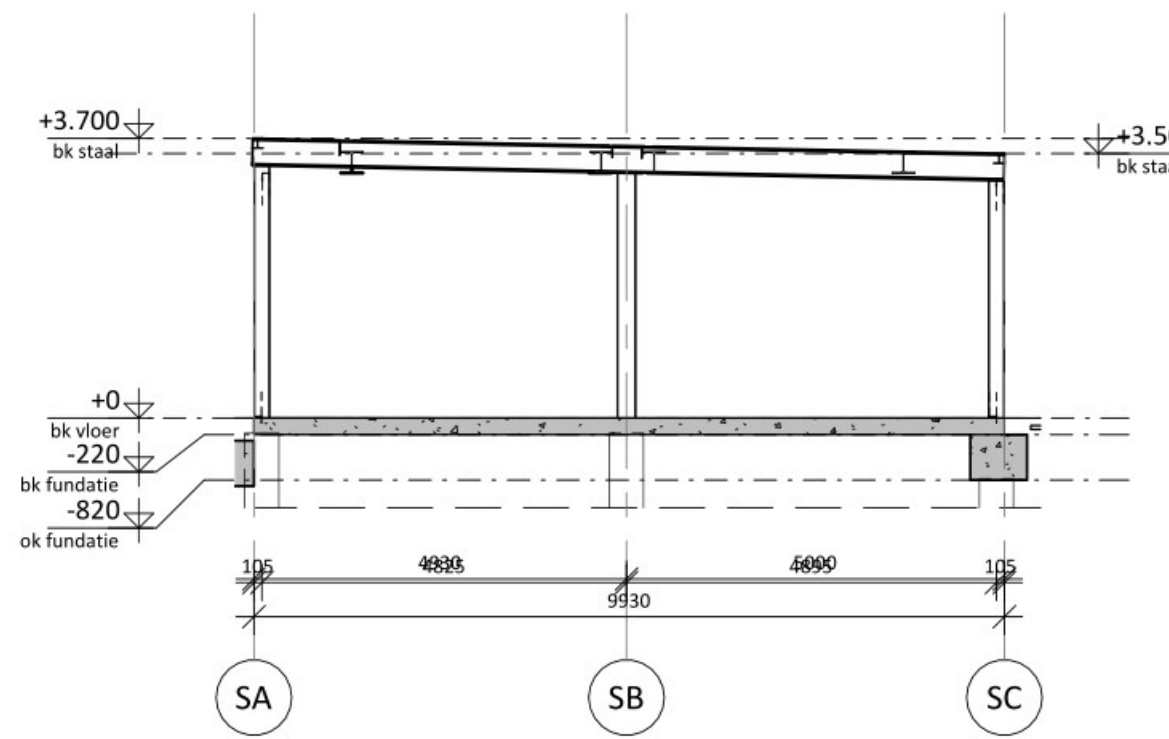


Doorsnede as S17
Schaal: 1 : 100

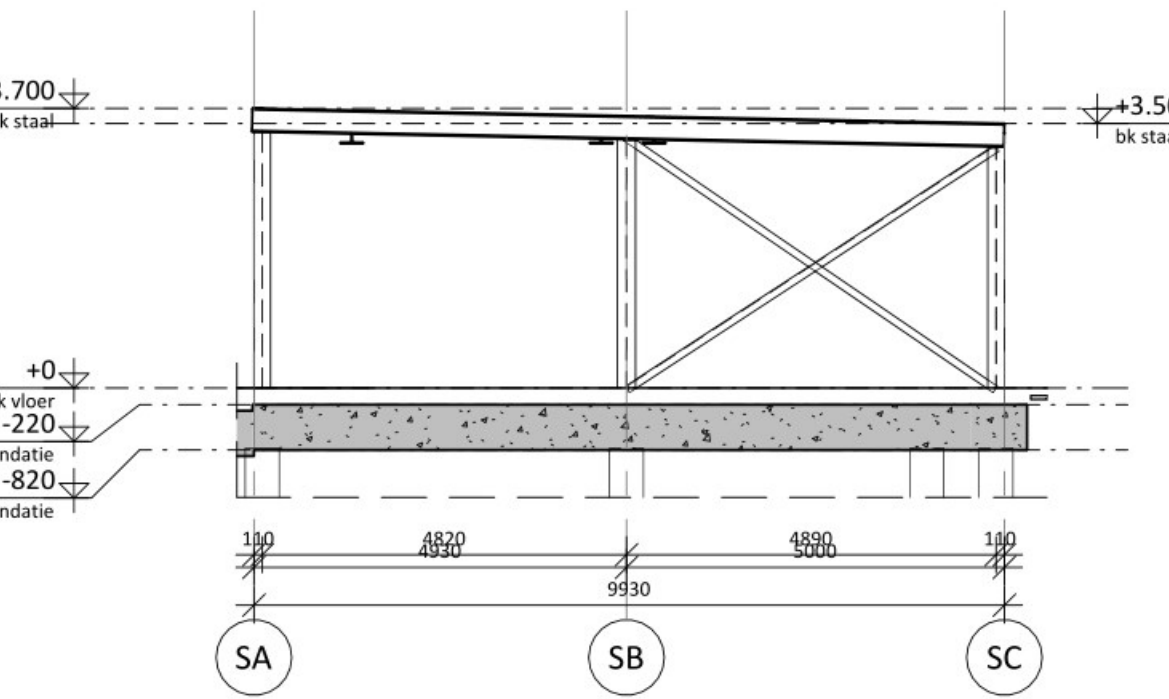


Doorsnede as S18
Schaal: 1 : 100

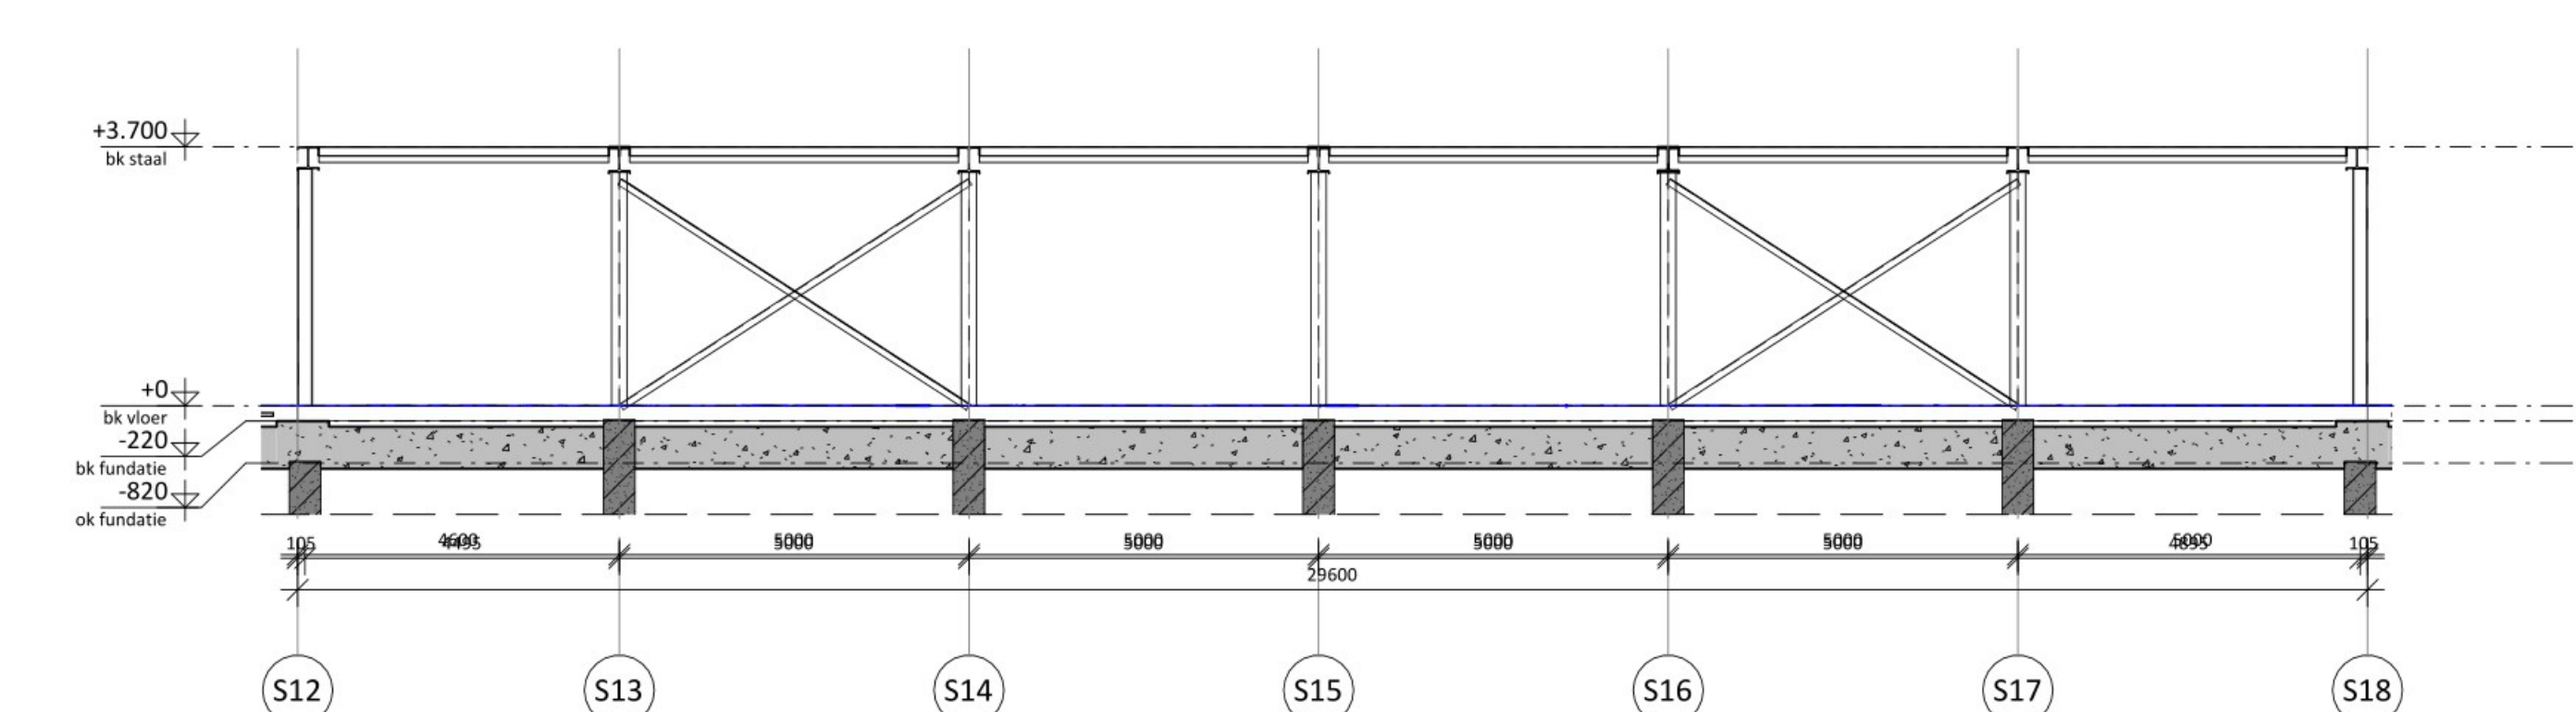

Doorsnede as SA
Schaal: 1 : 100

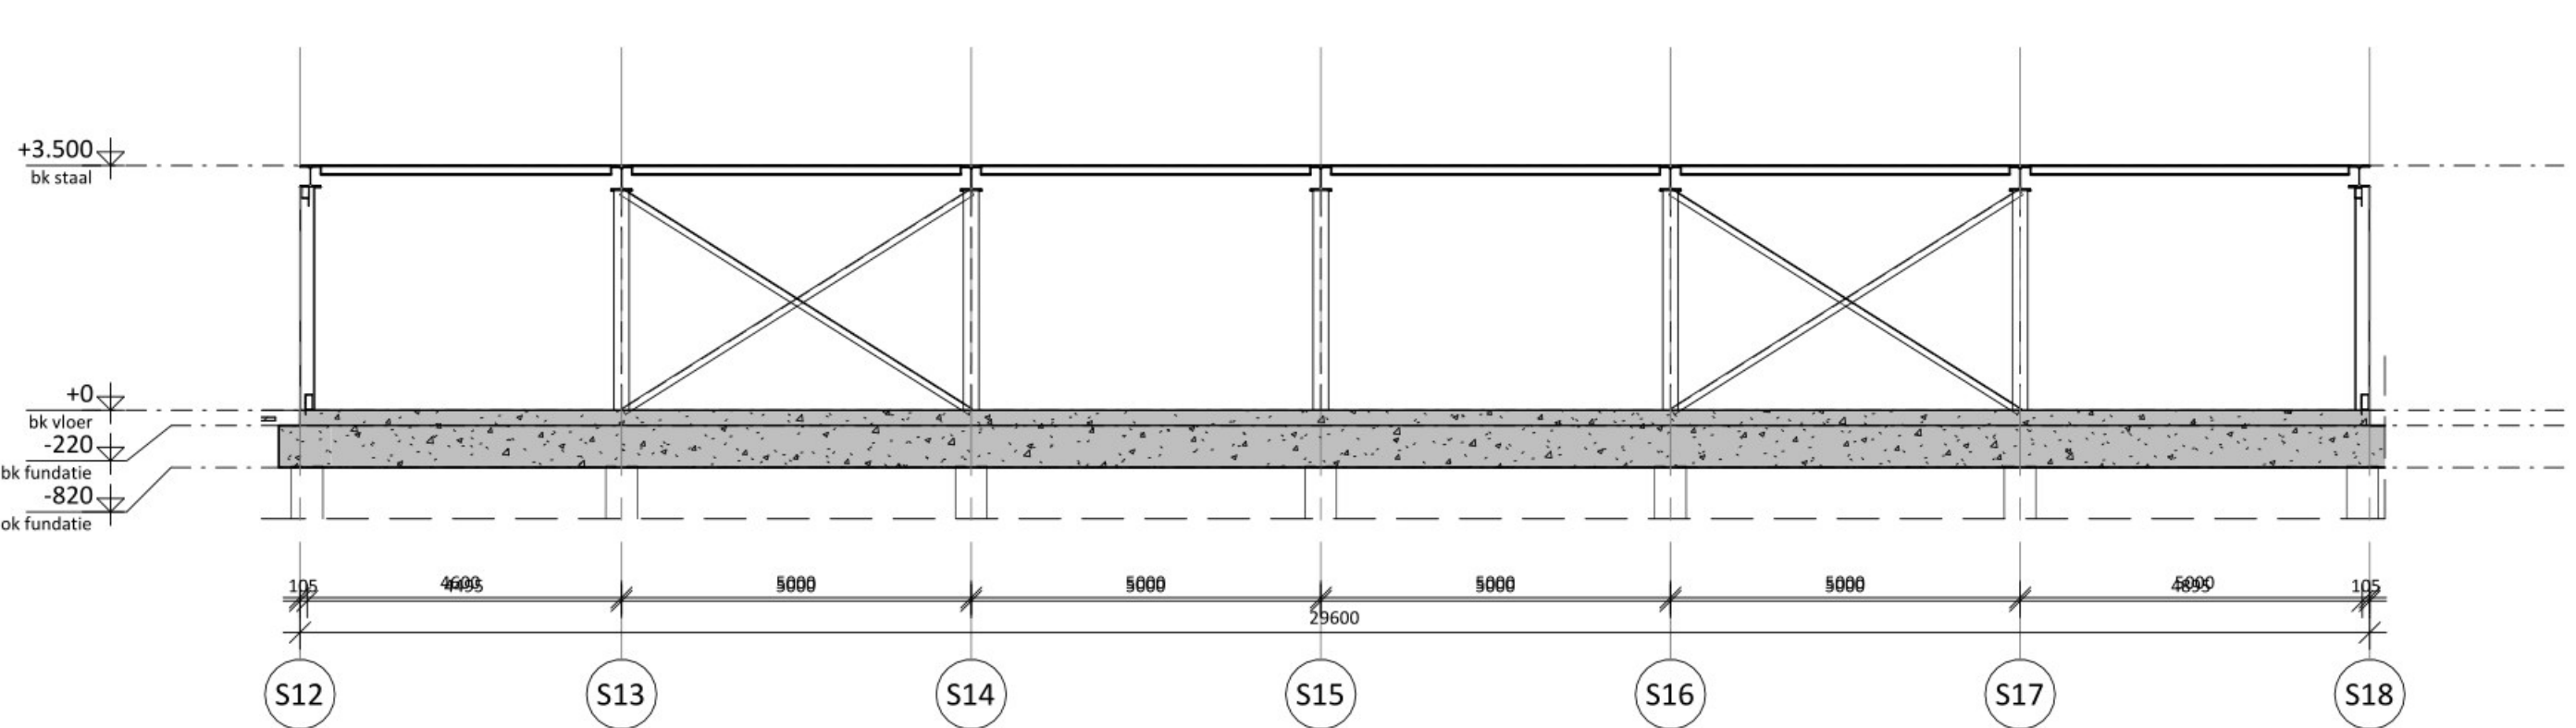

Doorsnede as SC
Schaal: 1 : 100

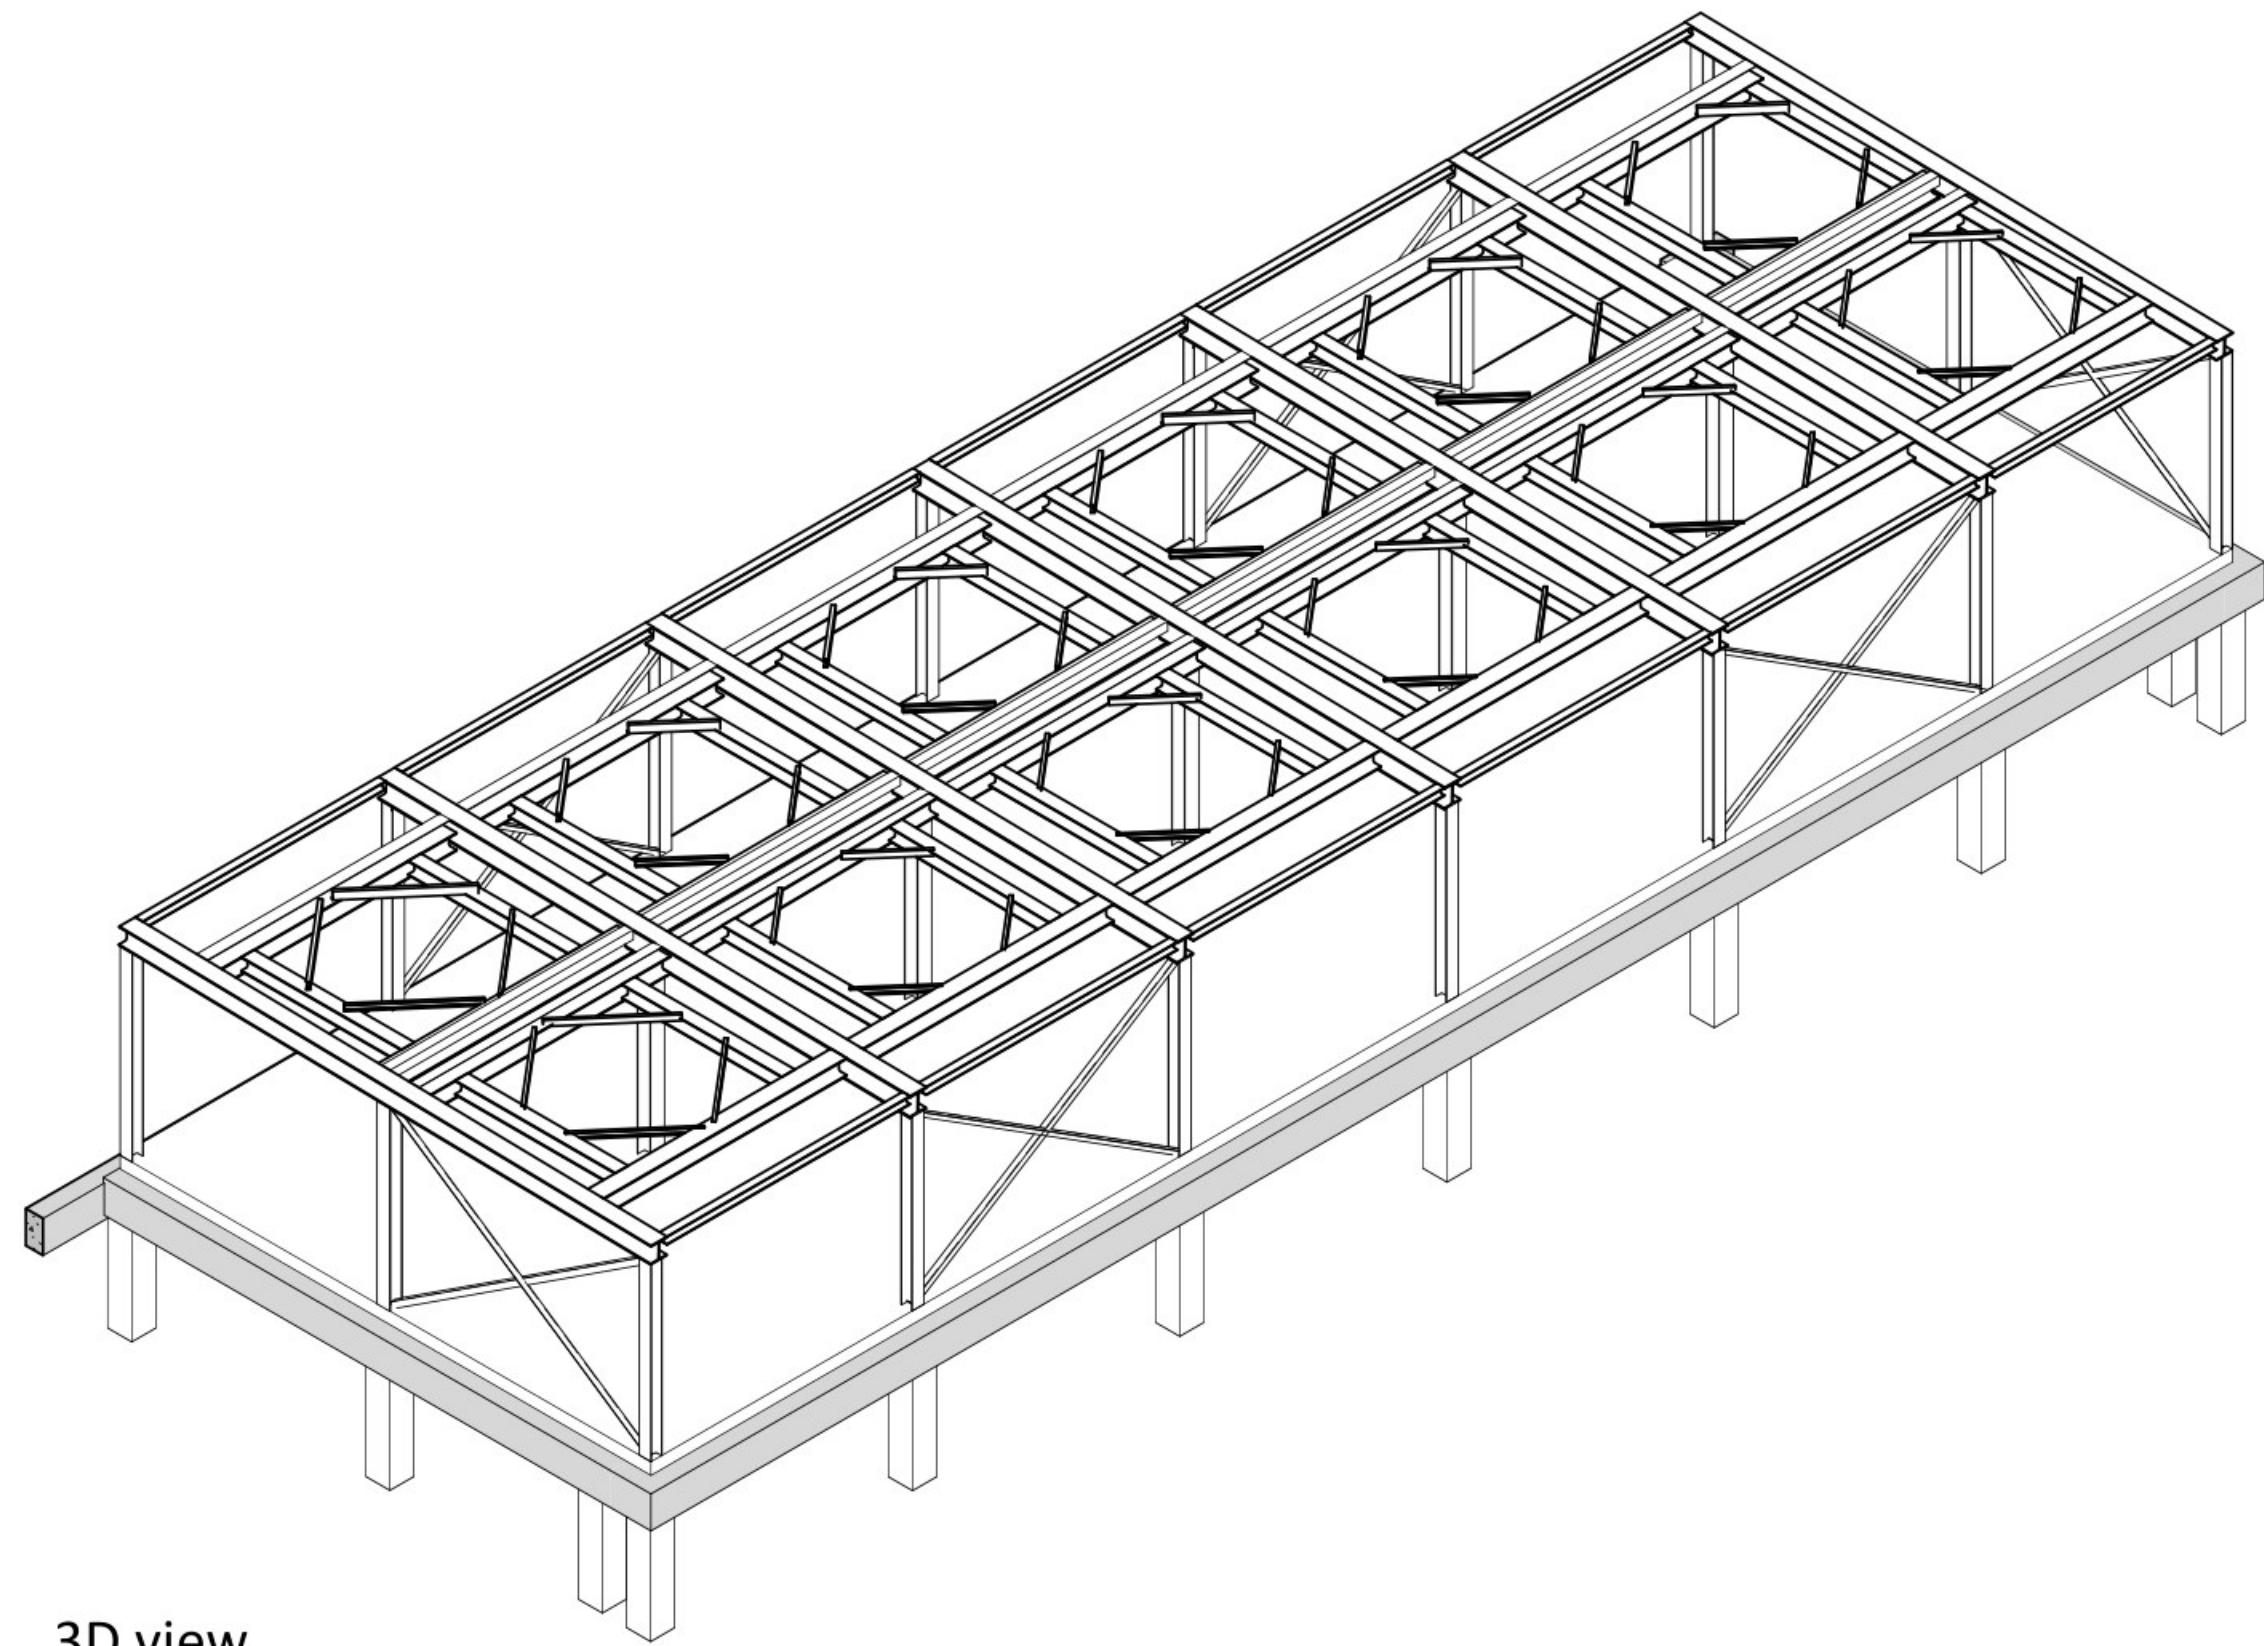

3D view

Constructieve uitgangspunten zie rapport
004039G-CR300 constructieve uitgangspunten

BEREKENING PALENPLAN
VOLGENS OPGAVE CONSTRUCTEUR
O.B.V. FUNDERINGSADVIES EN SONDEERRAPPORT

BEREKENING CONSTRUCTIE EN FUNDERING
VOLGENS OPGAVE CONSTRUCTEUR

SITUATIE



TEKENING IS SCHEMATISCH EN NIET VOOR UITVOERING

Cloetta