


Doorsnede Constructie
tussen stramien PB-PC
Schaal: 1 : 200

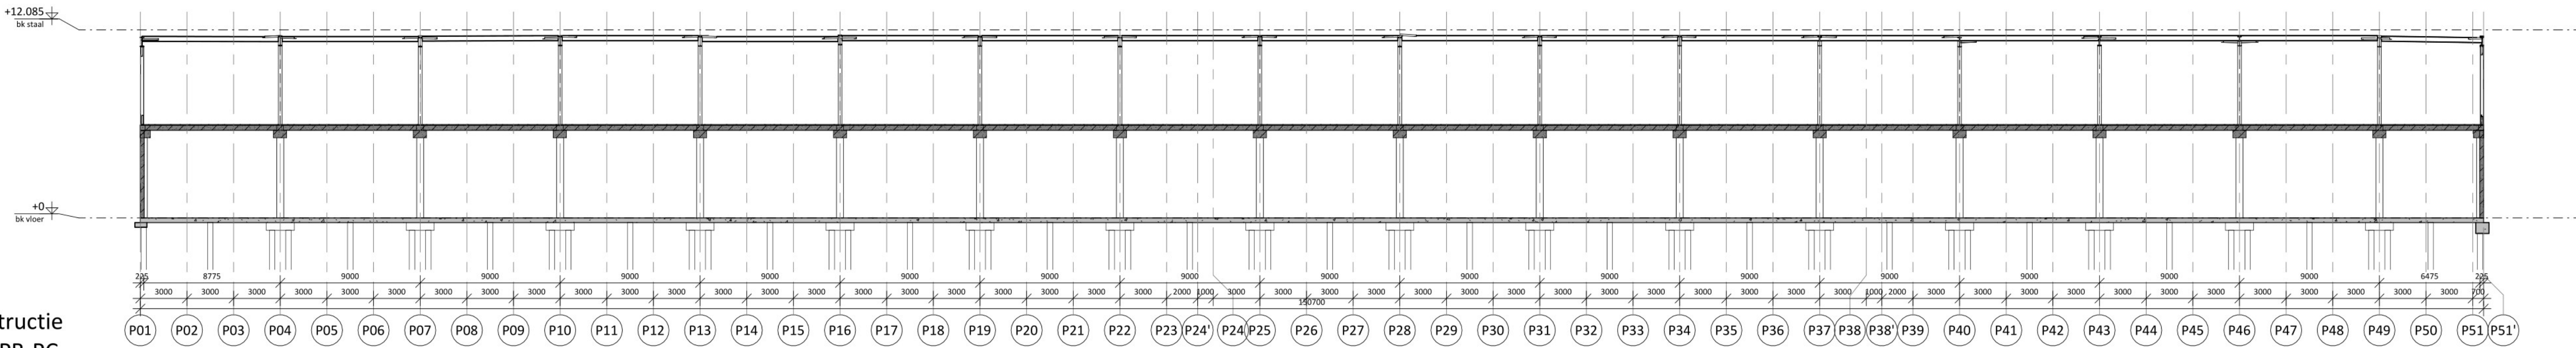

Doorsnede Constructie
tussen stramien PF-PG
Maßstab: 1 : 200

Doorsnede Constructie
tussen stramien PL-PM
Maßstab: 1 : 200

Doorsnede Constructie
tussen stramien PT-PU
Schaal: 1 : 200


Doorsnede Constructie
tussen stramien PAJ-PAK
Schaal: 1 : 200

Doorsnede Constructie
tussen stramien PAL-PAM
Schaal: 1 : 200

Constructieve uitgangspunten zie rapport
004039G-CR300 constructieve uitgangspunten

BEREKENING CONSTRUCTIE EN FUNDERING
VOLGENS OPGAVE CONSTRUCTEUR

SITUATIE

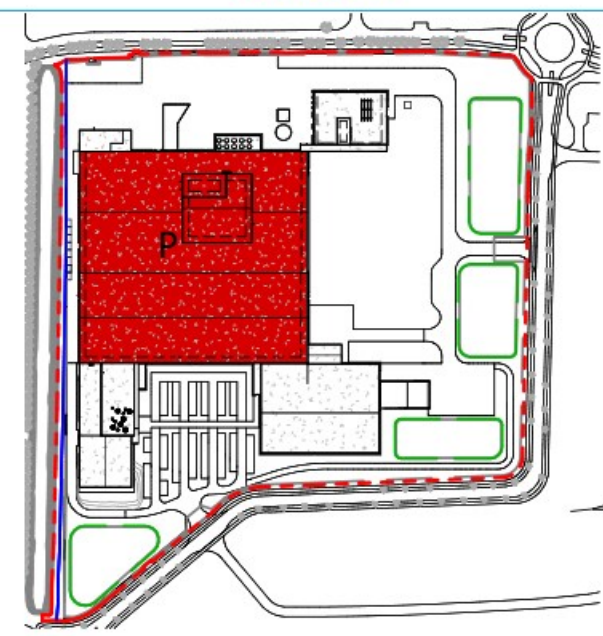

TEKENING IS SCHEMATISCH EN NIET VOOR UITVOERING

Cloetta