


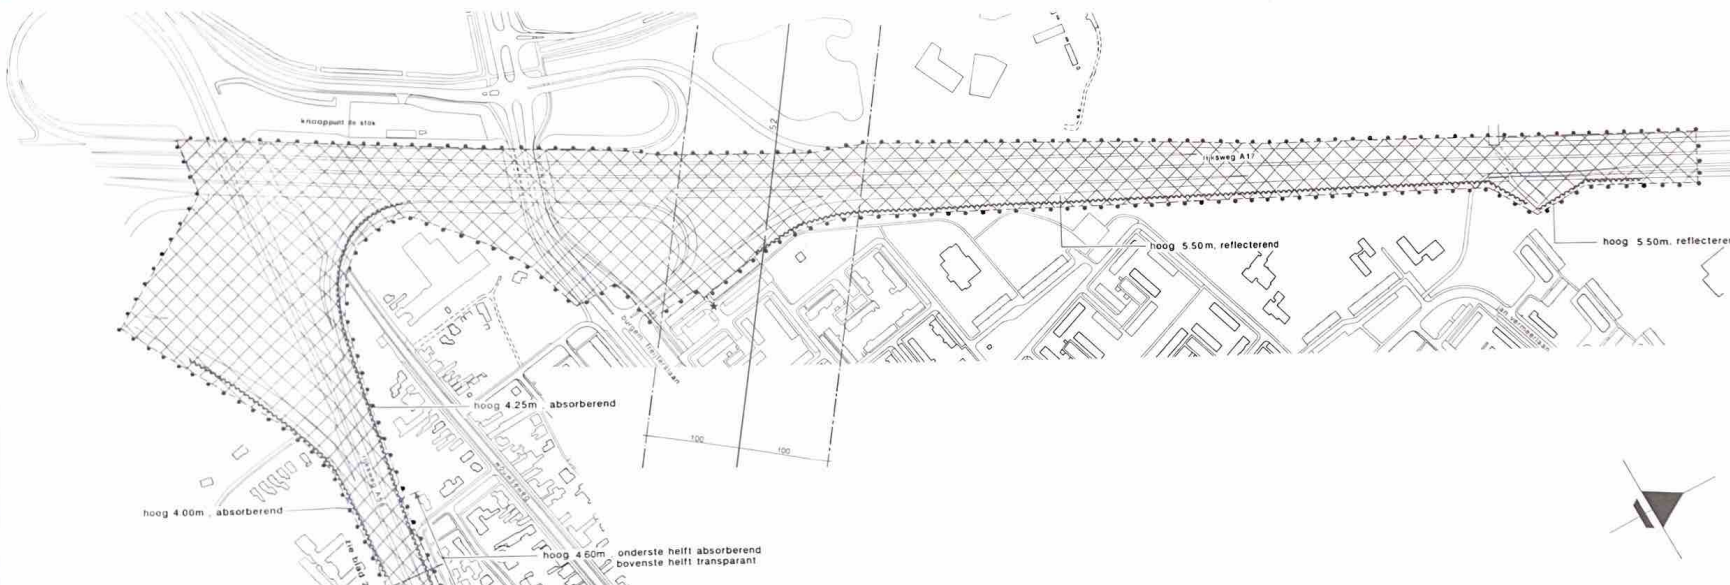

- BESTEMMING**
- verkeersdoeleinden/geluidwerende voorzieningen
- AANDUIDINGEN**
- topografische ondergrond
 - plangrens
 - geluidwerende voorzieningen
 - afsluitconstructie i.v.m. geluidlek
 - straatpad
 - toelaatbare bouwhoogte in meters + N.A.P.
 - spoorwegeronderdoorgang

gemeente roosendaal en nispen

dienst stadsontwikkeling
afdeling ruimtelijke ordening

*Bereikt bij tekenen van de
aan te leggen bouwlaag van
13.9 - 14.0 m. te 125.71g*



schaal 1:2500	formaat 30x100	tek. nr. 02452
getekend januari 1992 vl		blad nr. 1 in 3 bladen
gewijzigd februari 1994 vl april 1994 vl		plan nr. 29

bestemmingsplan : rijkswegen A17 en A58
plankaart

